



ÁSÝND AUSTUR
mkv. 1:100

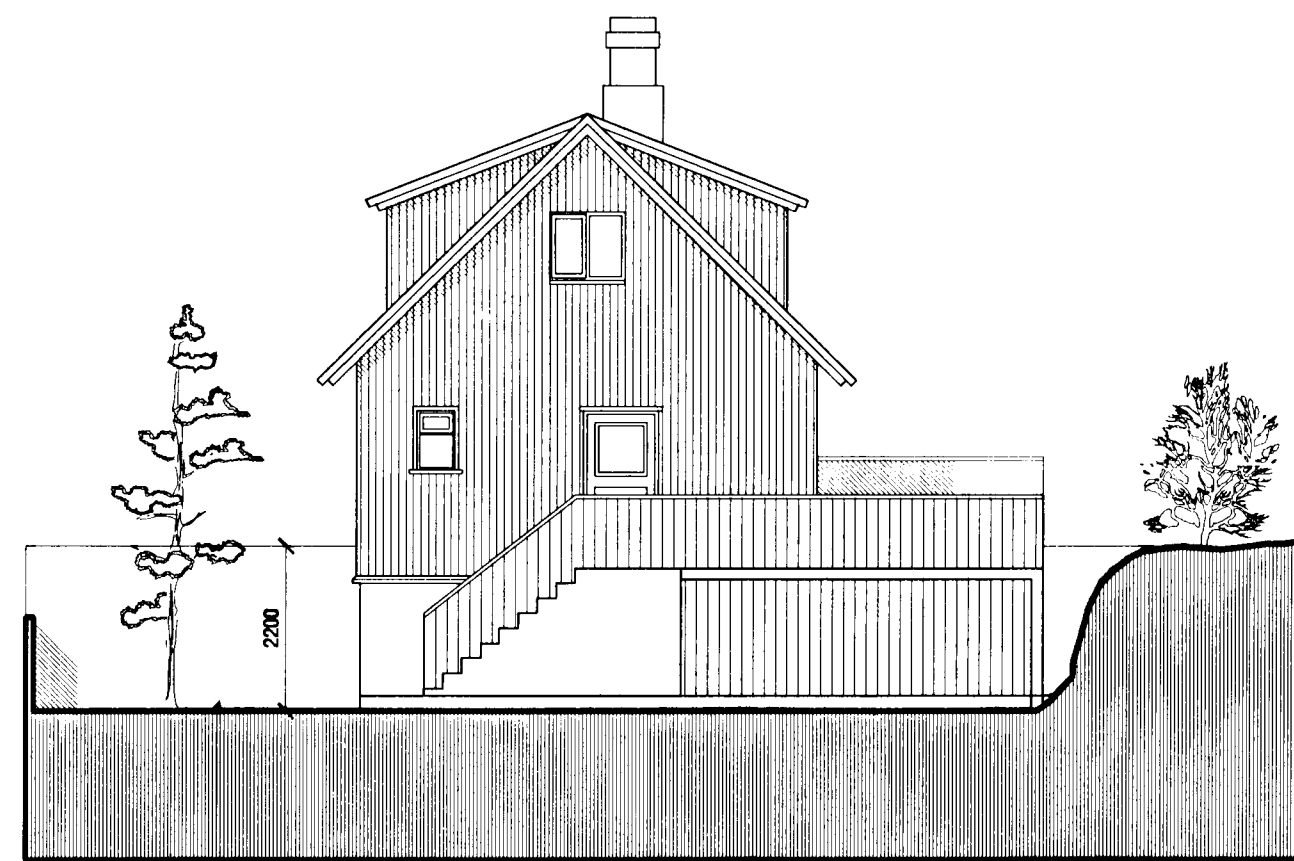


ÁSÝND SUÐUR
mkv. 1:100



ÁSÝND VESTUR
mkv. 1:100

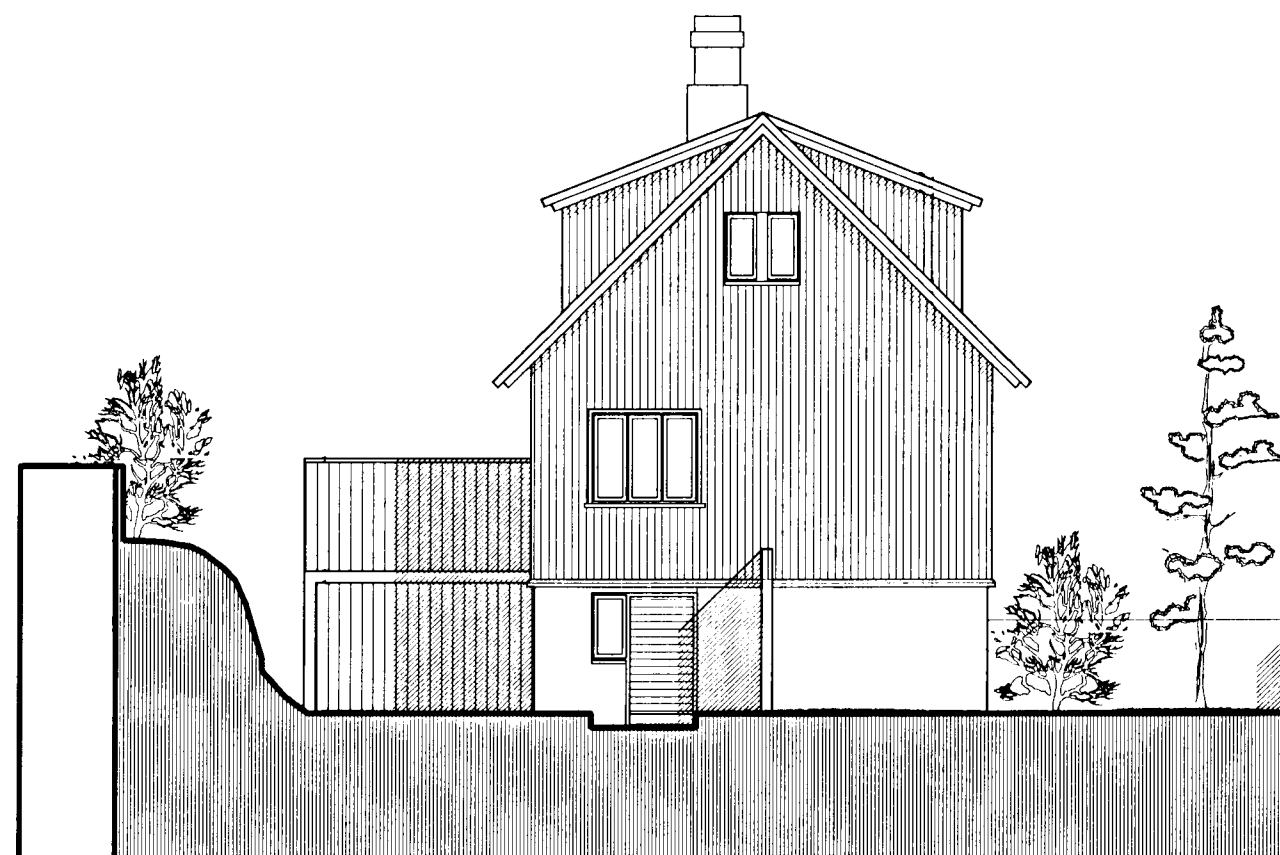

ÁSÝND NORÐUR
mkv. 1:100

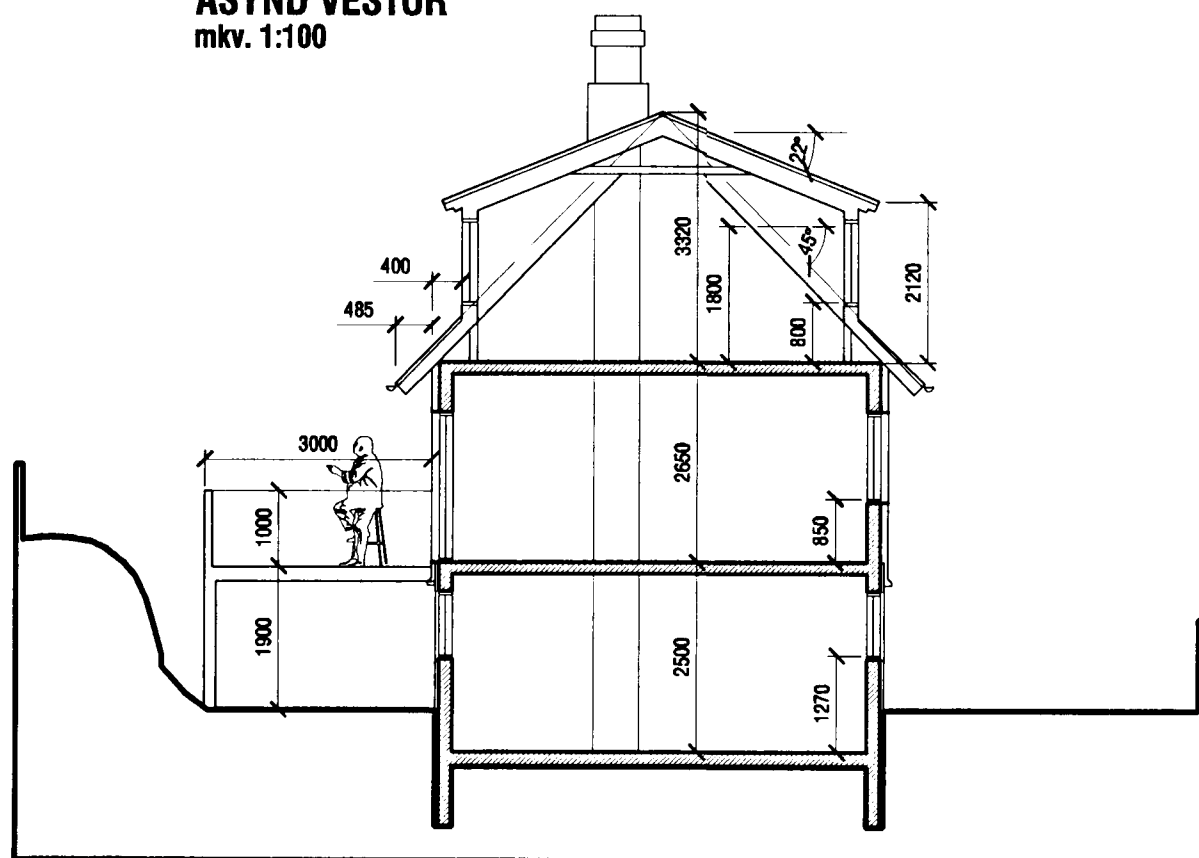


SNEIÐING A-A
mkv. 1:100

Við undirrituð íbúar við Nönnustíg og Norðurbraut höfum kynnt okkur uppdrætti Verkstæðis Arkitekta (júlí 2002) af fyrirhuguðum breytingum á Nönnustíg 14, og höfum engar athugasemdir við framkvæmdina.

nafn	heimilisfang
<i>Ragnvaldur Jónsson</i>	<i>Nönnustíg 12</i>
<i>Ragnvaldur Jónsson</i>	<i>Nönnustíg 12</i>
<i>Arn. J. Jónsson</i>	<i>Nönnustíg 13</i>

nafn	heimilisfang
<i>Frithjofur Guðmundsson</i>	<i>Nönnustíg 14</i>
<i>Guðrún Þorsteinsdóttir</i>	<i>Nönnustíg 14</i>
<i>Sigríður K. Ólafsdóttir</i>	<i>Nönnustíg 14</i>

Samþykkt þann
02. AUG. 2002
Byggingafulltrúinn í Hafnarfirði,
F.h. Sigurbjartur Halldórsson

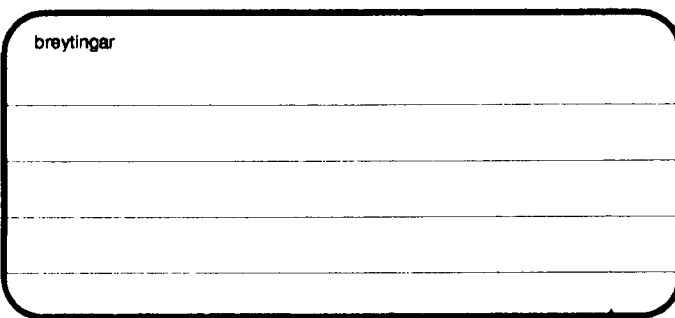

Verkstæði Arkitekta

Kári Eiríksson

KÁRI EIRÍKSSON arkitekt FAÍ - kt: 070365-4059
 Verkstæði Arkitekta ehf. - kt: 570800-2210 - Gunnarsund 5 - 220 Hafnarfjörður
 Sími: 565 9779 - Fax: 565 9778 - GSM: 699 0999 - E: kari@ak.is - www.ak.is

verkkaup

Guðrún og Skarphéðinn

verk **Nönnustígur 14, Hfj. ÝMSAR BREYTINGAR**

teikning **Ásýndir og sneiðing** teikning nr. **0204 202**

ADALUPPDRÁTTUR

hannað KE	teiknað KE	daga JÚLÍ 2002
mkv. 1:100	tölvuskra 0204-202.dwg	

bláseturð **A2** ath! Öll mál eru í millimetrum. Öll vafatríði skal bera undir hönnuð. Mælið ekki af teikningum, öll mál athugist á staðnum. Ósamræmi í teikningum skal tilkynna hönnuði strax.