Samþykkt þann
0 4 FEB. 2002
Byggingafulltrúinn í Hafnarfirði
F.h. Kristján Þórarinsson

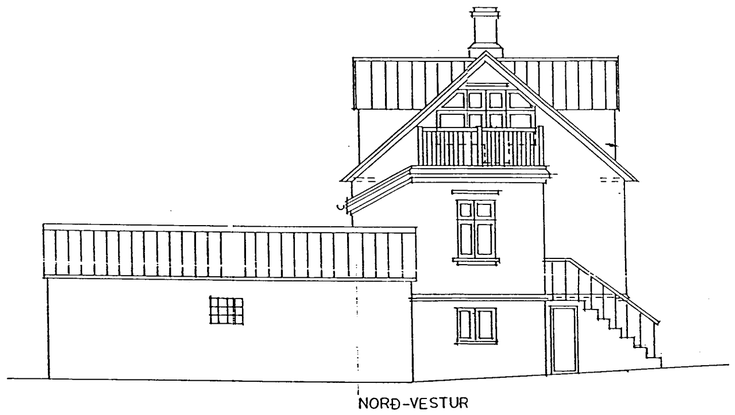

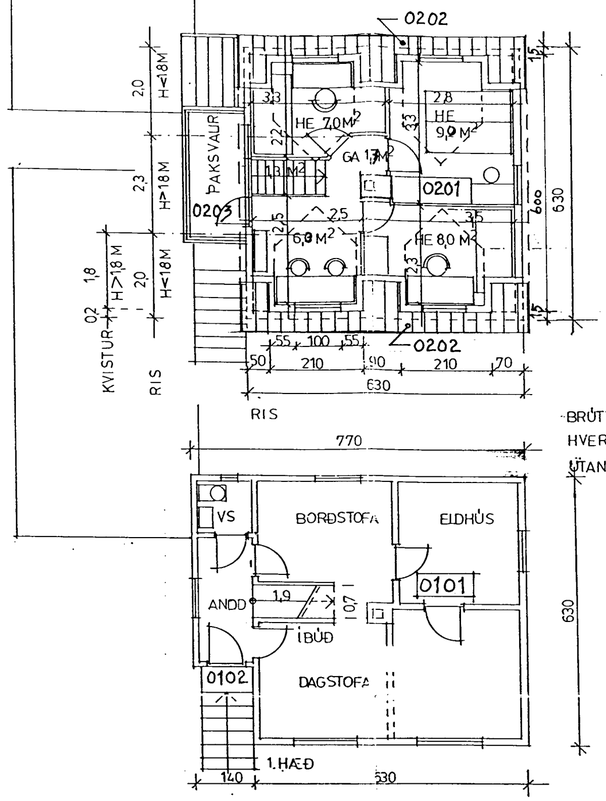

BRÚTTÓRÚMMÁL
HVERS KVISTS = 3,15 M³
UTAN ÞAKS ALLS 12,6 M³

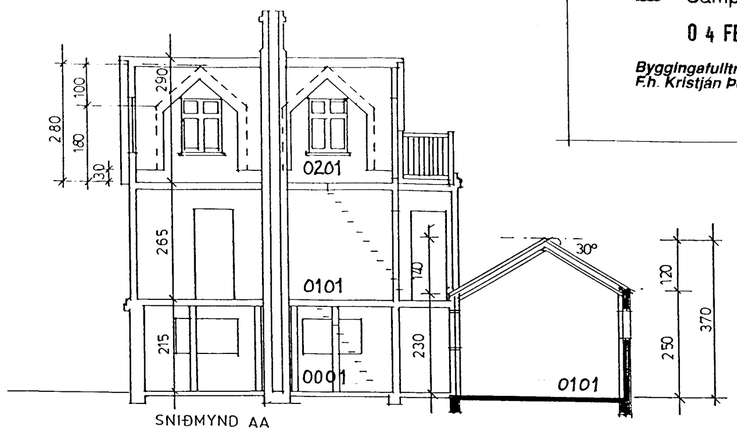

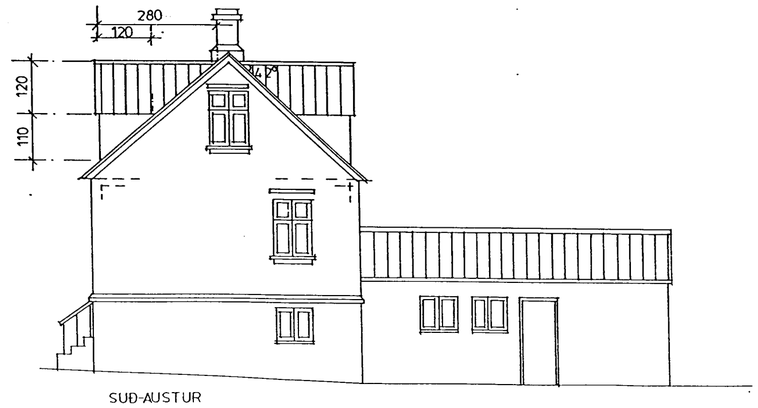

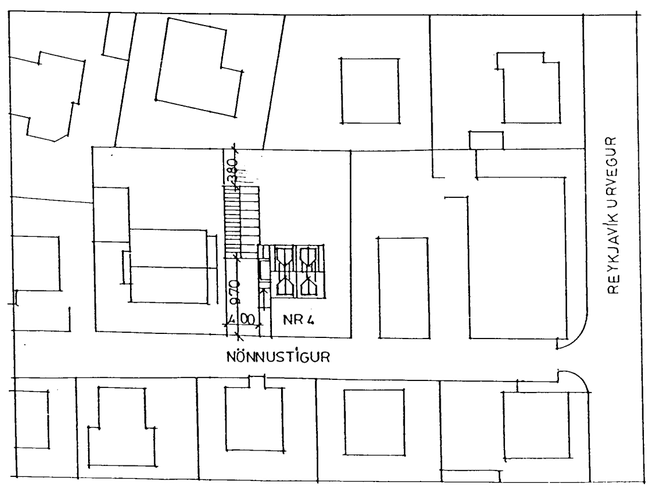

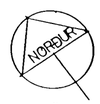

AFSTÖÐUMYND M-1:500

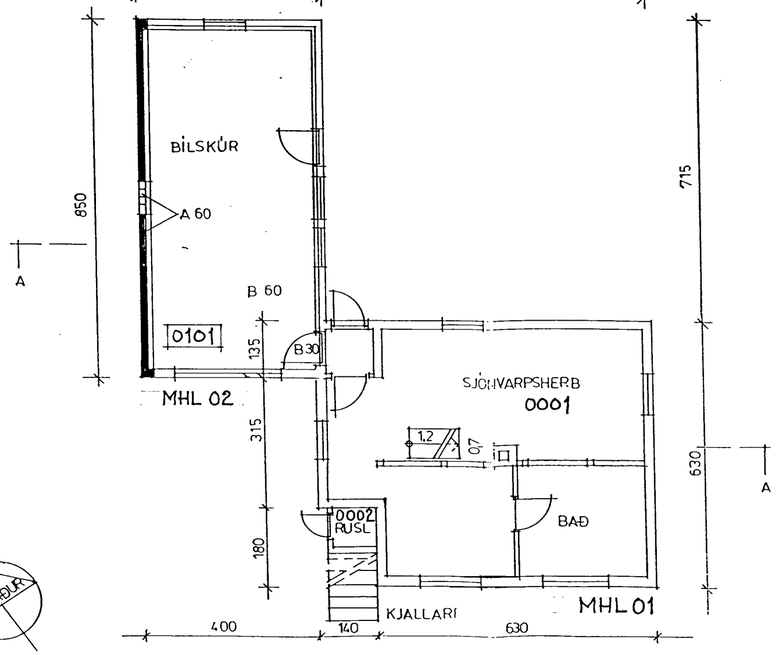

A BRÚTTÓSTÆRÐIR SJÁ SKRÁNINGARTÖFLU BL.02

SKRÁNINGARTAFLA GERÐ 12.01.2002

Sigurþór Aðalsteinsson

NÖNNUSTÍGUR 4 HAFNARFIRÐI
KVISTIR Í RISI
GRUNNMYND, ÚTLIT, SNIÐ, AFSTÖÐUM.
M-1:100, 1:500 14.02.1997

BL.01

SIGURÞÓR AÐALSTEINSSON, FAÍ