

VERKHÖNNUN
 VERKFRÆÐIRÁÐGGJÖF
 ANKALING 6, 203 KÓPAVOGI
 Sími: 570-5800, Kí: 650107-1280
 WWW.VERKHÖNNUN.IS, VERKHÖNNUN@VERKHÖNNUN.IS

Dr.	Daga	Breyting	Dr.	Skr.

Magnús B. Þórðarson Kr:030879-4149

Samþykkt í h. Verkhönnun ehf.:

Undirritun samráðgjafarmannar:




Verkskipti
 NORÐURBAKKI 7-9
 RAFLAGNIR
 BRUNAKERFI 2.H 1/4


Skrá: X:\2007\061\teikn\raf\NB-3201-3204.dwg

bjarnthor@verkhonnun.is	MBÞ	SEJ	20.01.2014	1:50	A1
Hannað	Yfirrit	Teknað	Dag.	Meikvað	Blöðstærð

2007-061 NB-3201 A

Verksúmmar Tölkingsúmmar

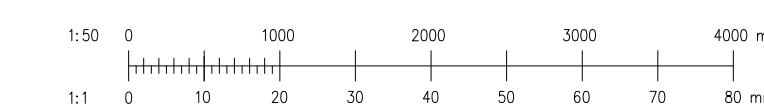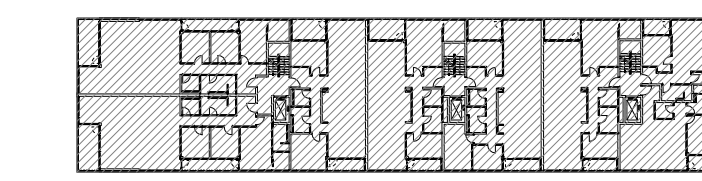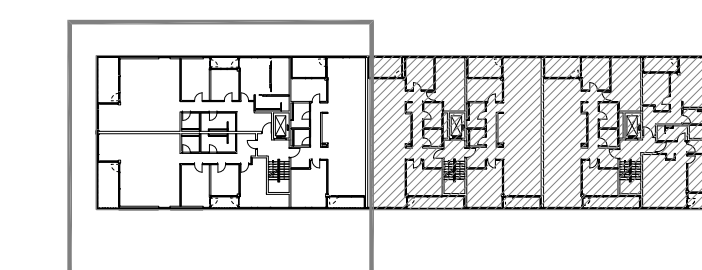

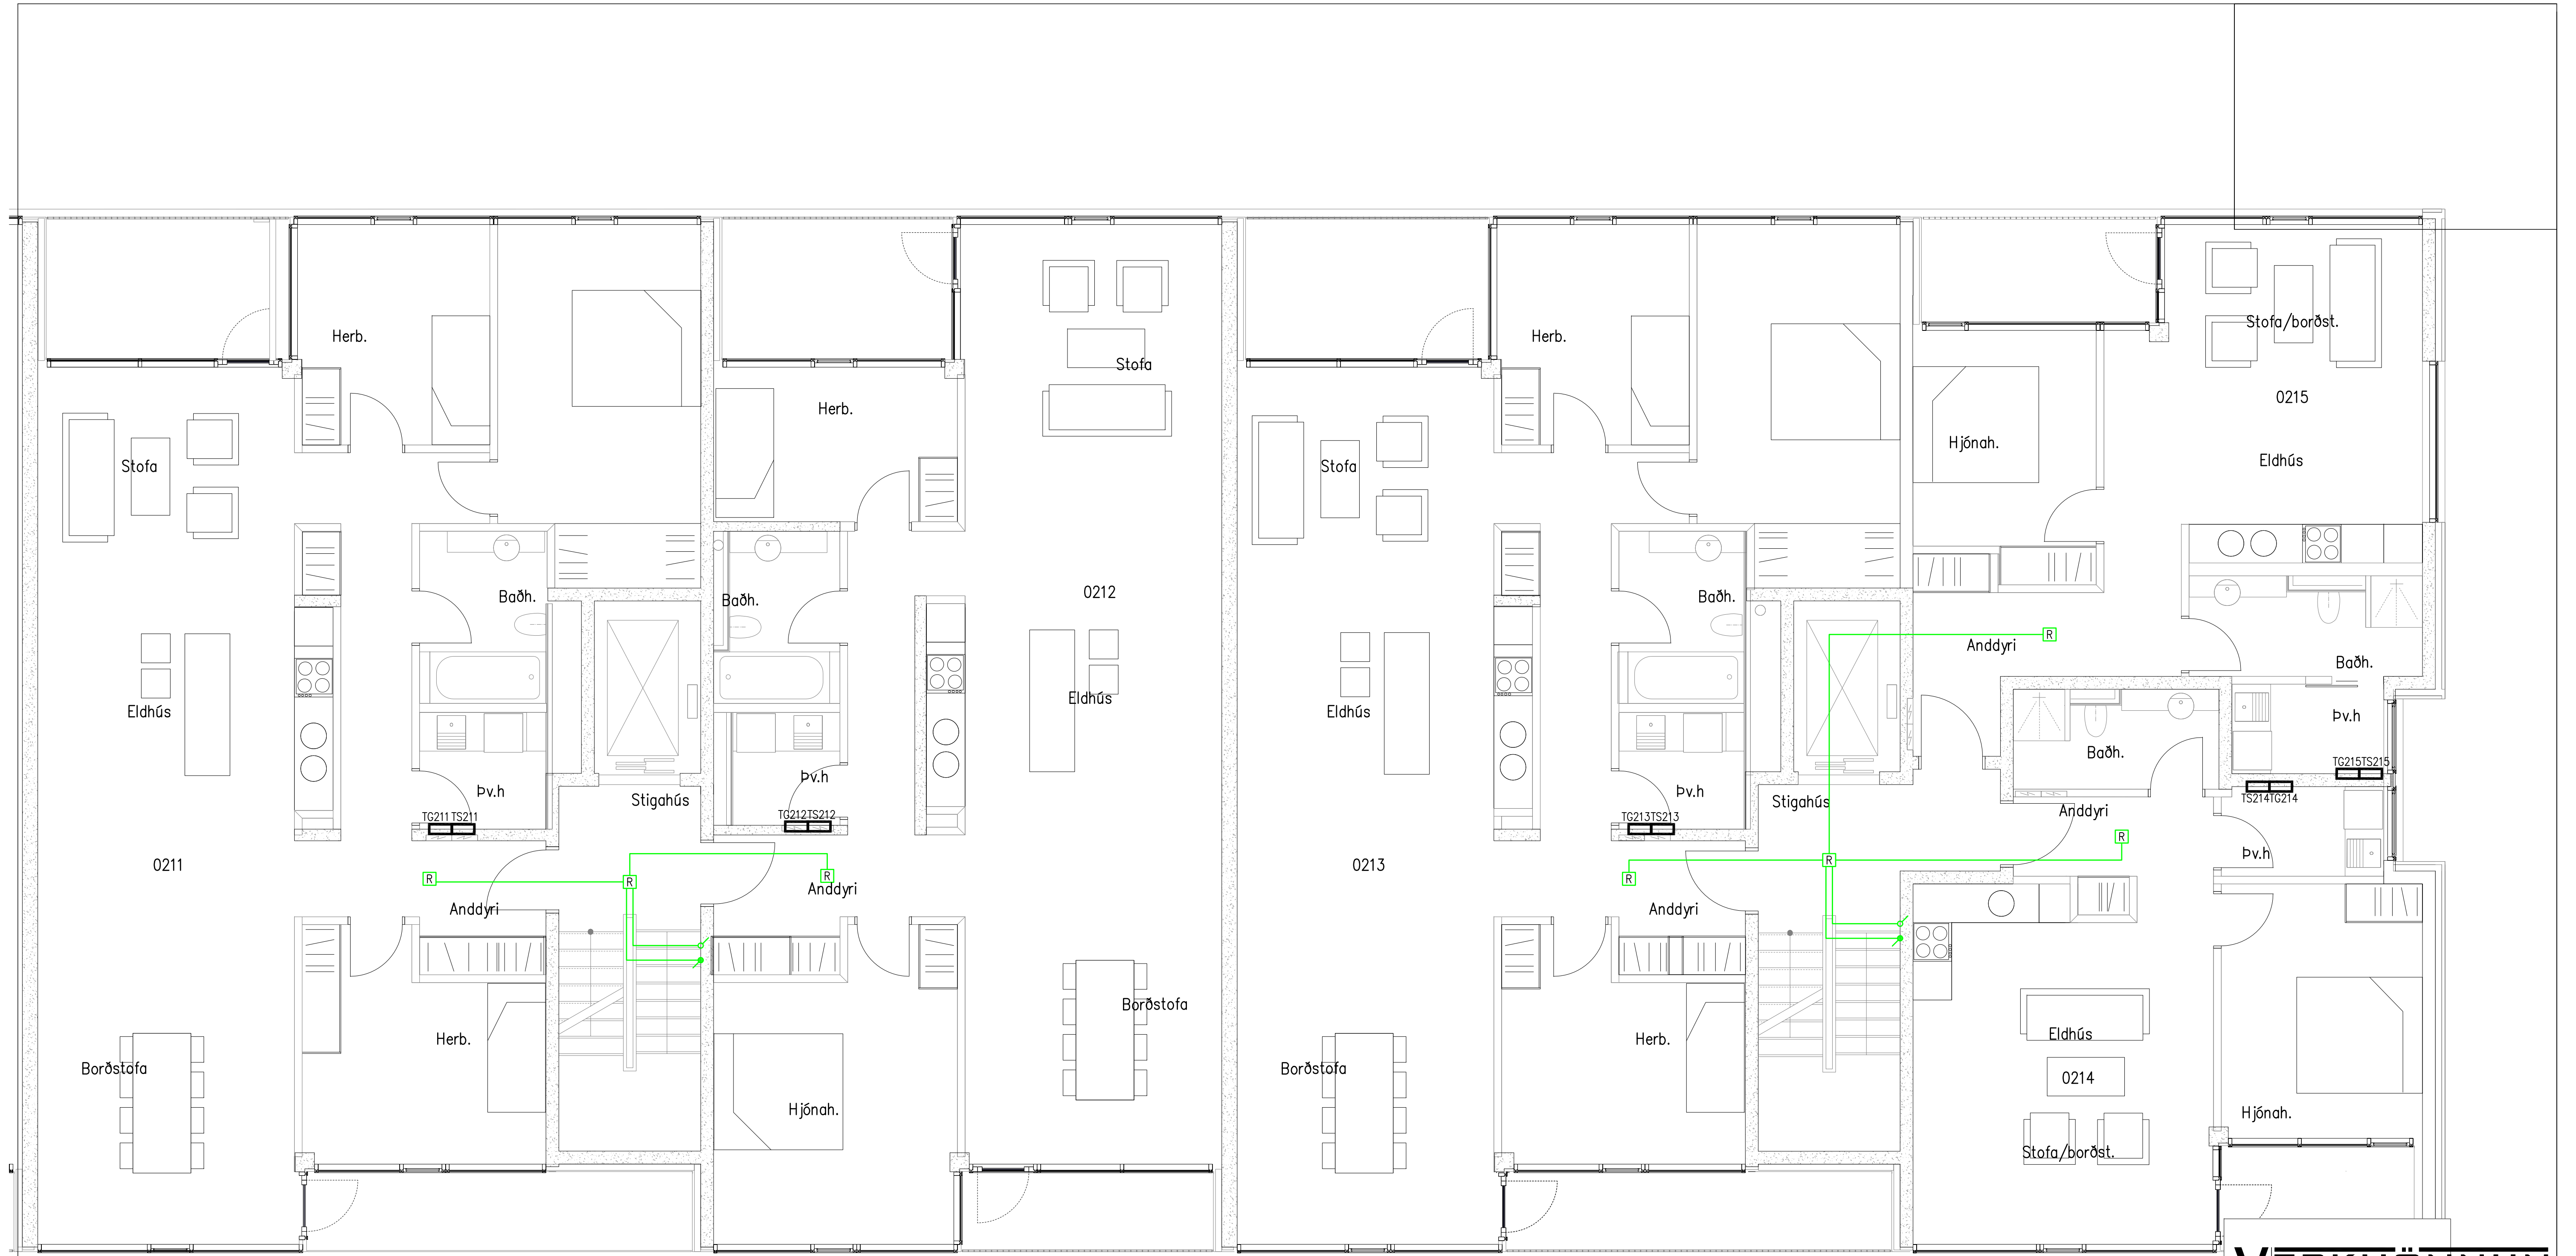


• Öll ófnot og afritun tekiþingna að hluta eða heild er hluti skriflegu leyfi hönnuðs


VERKHÖNNUN
 VERKFRÆÐIRÁÐGJÖF
 ANHALIND 6, 203 KÓPAVOGI
 Sími: 570-5800, KT: 650107-1280
 WWW.VERKHÖNNUN.IS, VERKHÖNNUN@VERKHÖNNUN.IS




Br.	Dags.	Breyting	Br.	St.

Magnús B. Þórðarson Kr:030879-4149
 Samþykkt f.h. Verkhönnunar e.h.f.
 Undirritun samráðgjafarmannar

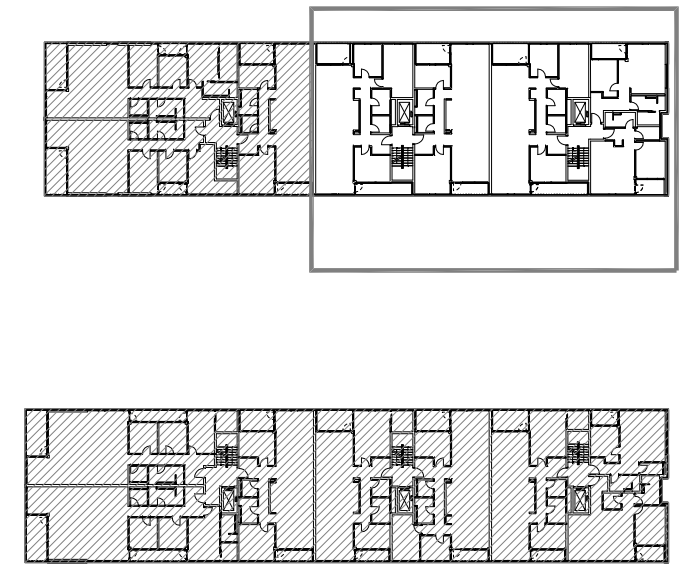

Verkskipti				
NORÐURBAKKI 7-9				
RAFLAGNIR				
BRUNAKERFI 2.H 2/4				
Skrá: X:\2007\061\teikn\raf\NB-3201-3204.dwg				
bjarnthor@verkhonnun.is	MBÞ	SEJ	20.01.2014	1:50
Hannað	Yfirlit	Teknað	Dags.	Meikvað
2007-061	NB-3202	A		
Verkskipti	Talningarnúmer			

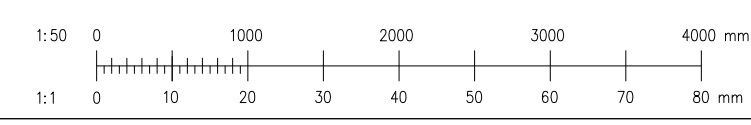

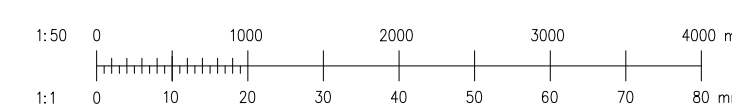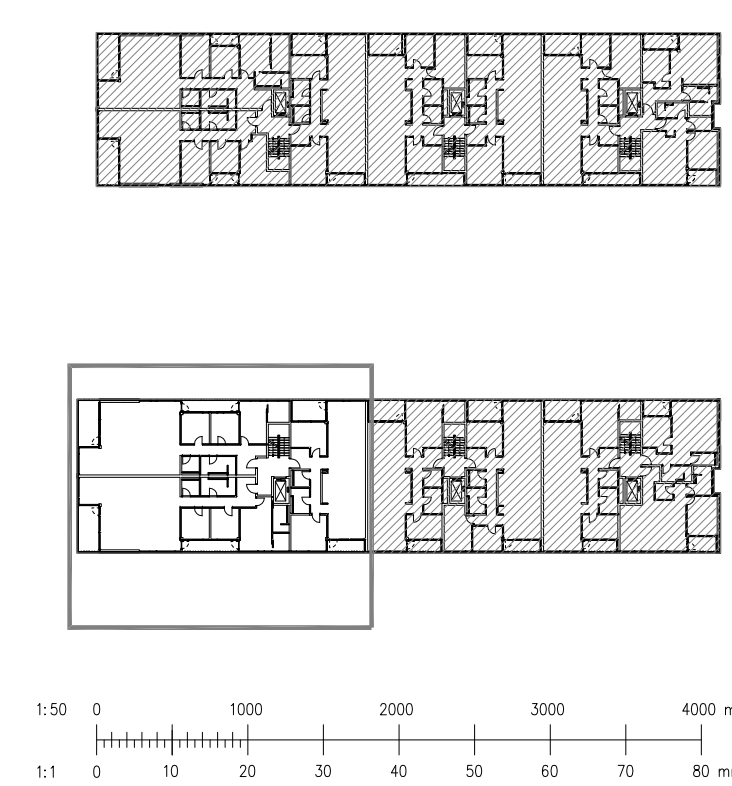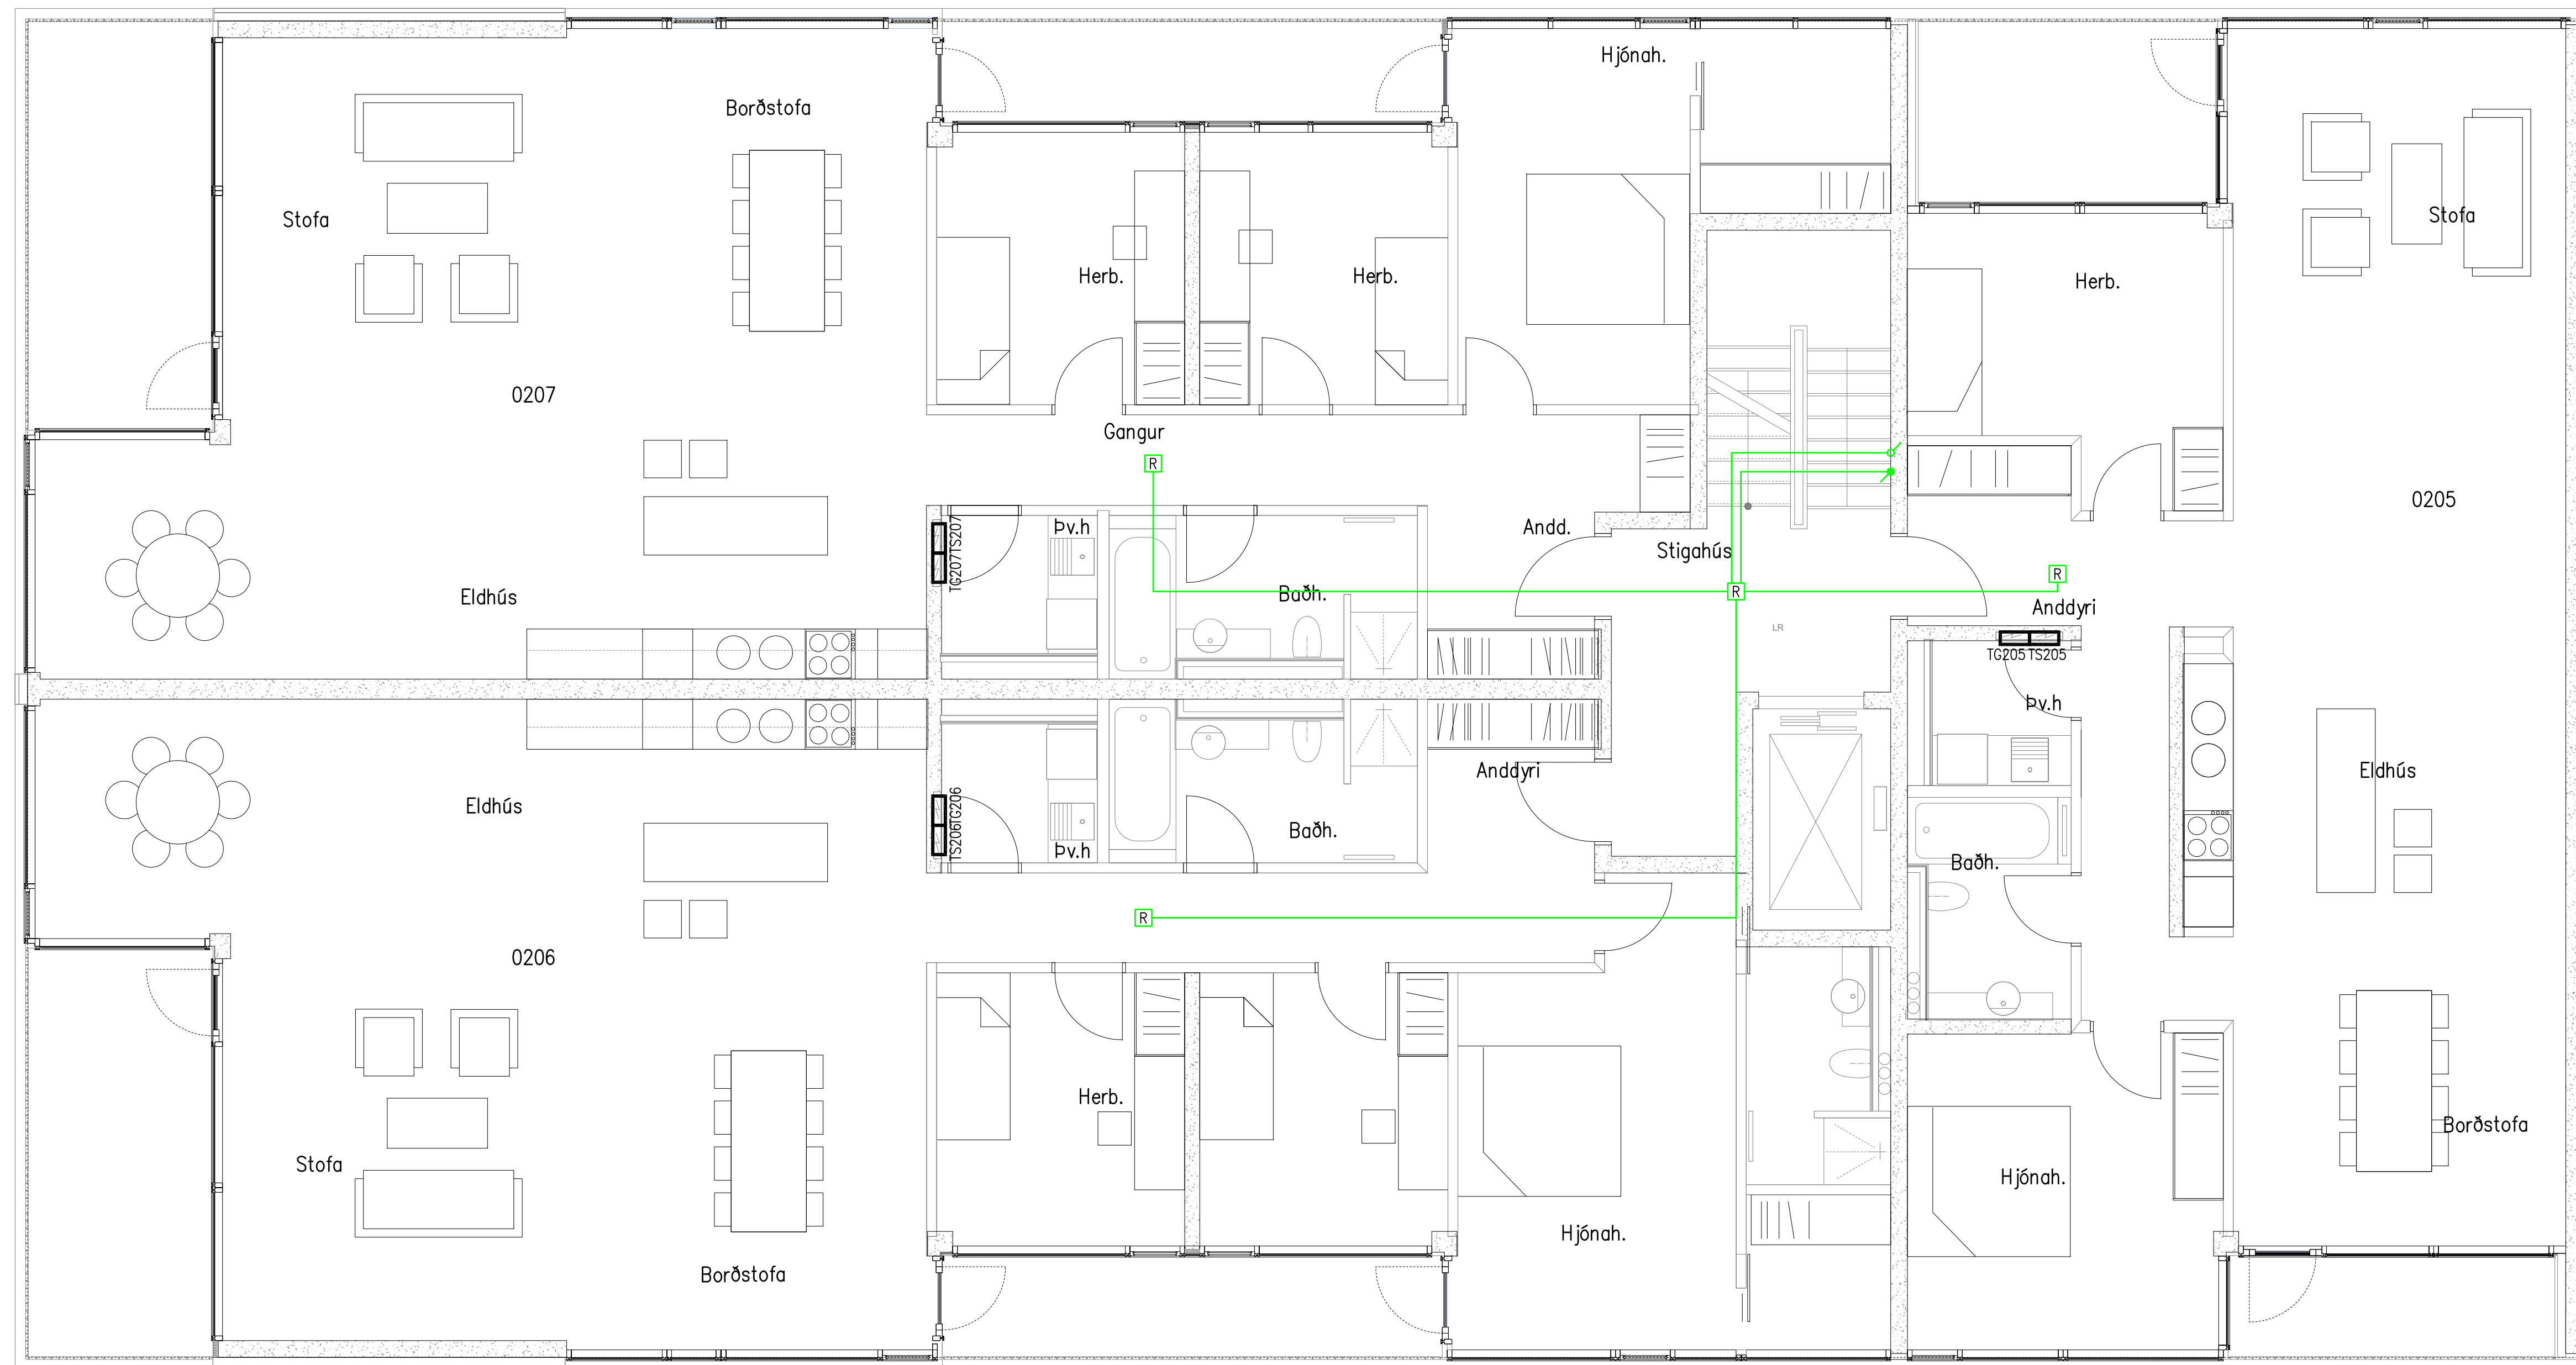

VERKHÖNNUN
 VERKFRÆÐIRÁÐGJÖF
 ANKRALIND 6, 203 KÓPAVOGI
 Sími: 570-5800, Kí: 650107-1280
 WWW.VERKHÖNNUN.IS, VERKHÖNNUN@VERKHÖNNUN.IS

Dr.	Daga	Breyting	Dr.	Skr.
Magnús B. Þórðarson Kt:030879-4149				
Samþykkt f.h. Verkhönnunar ehl:				
Undirritun samræmingahönnuðs				
Verkskipti				
NORÐURBAKKI 7-9				
RAFLAGNIR				
BRUNAKERFI 2.H 3/4				
Skrá: X:\2007\061\teikn\raf\NB-3201-3204.dwg				
Hönnuð	Yfirrit	Teknað	Dag.	Meikvað
2007-061			20.01.2014	
Verkhönnur			Tekningur	



• Öll ómót og afritun tekið er tillit til að skilgreiningu leyfi hönnuð

VERKHÖNNUN
 VERKFRÆÐIRÁÐGJÖF
 ANHALD 6, 203 KÓPAVOGI
 Sími: 570-5800, Kí: 650 107-1280
 WWW.VERKHÖNNUN.IS, VERKHÖNNUN@VERKHÖNNUN.IS

Br.	Dags.	Breyting	Br.	St.
Magnús B. Þórðarson Kr:030879-4149				
Samþykkt f.h. Verkhönnunar e.h.f.:				
Undirritun samræmingarmannar:				
Verkskipti:				
NORÐURBAKKI 7-9				
RAFLAGNIR				
BRUNAKERFI 2.H 4/4				
Skrá: X:\2007\061\teikn\raf\NB-3201-3204.dwg				
bjanrthor@verkhonnun.is MBP SEJ 20.01.2014 1:50 A1				
Hönnuð	Yfirleitt	Teknað	Dögg.	Meikvað
2007-061	NB-3204	A		
Verkskipti	Talningarnúmer			

