


til varðveislu 08.10.2024

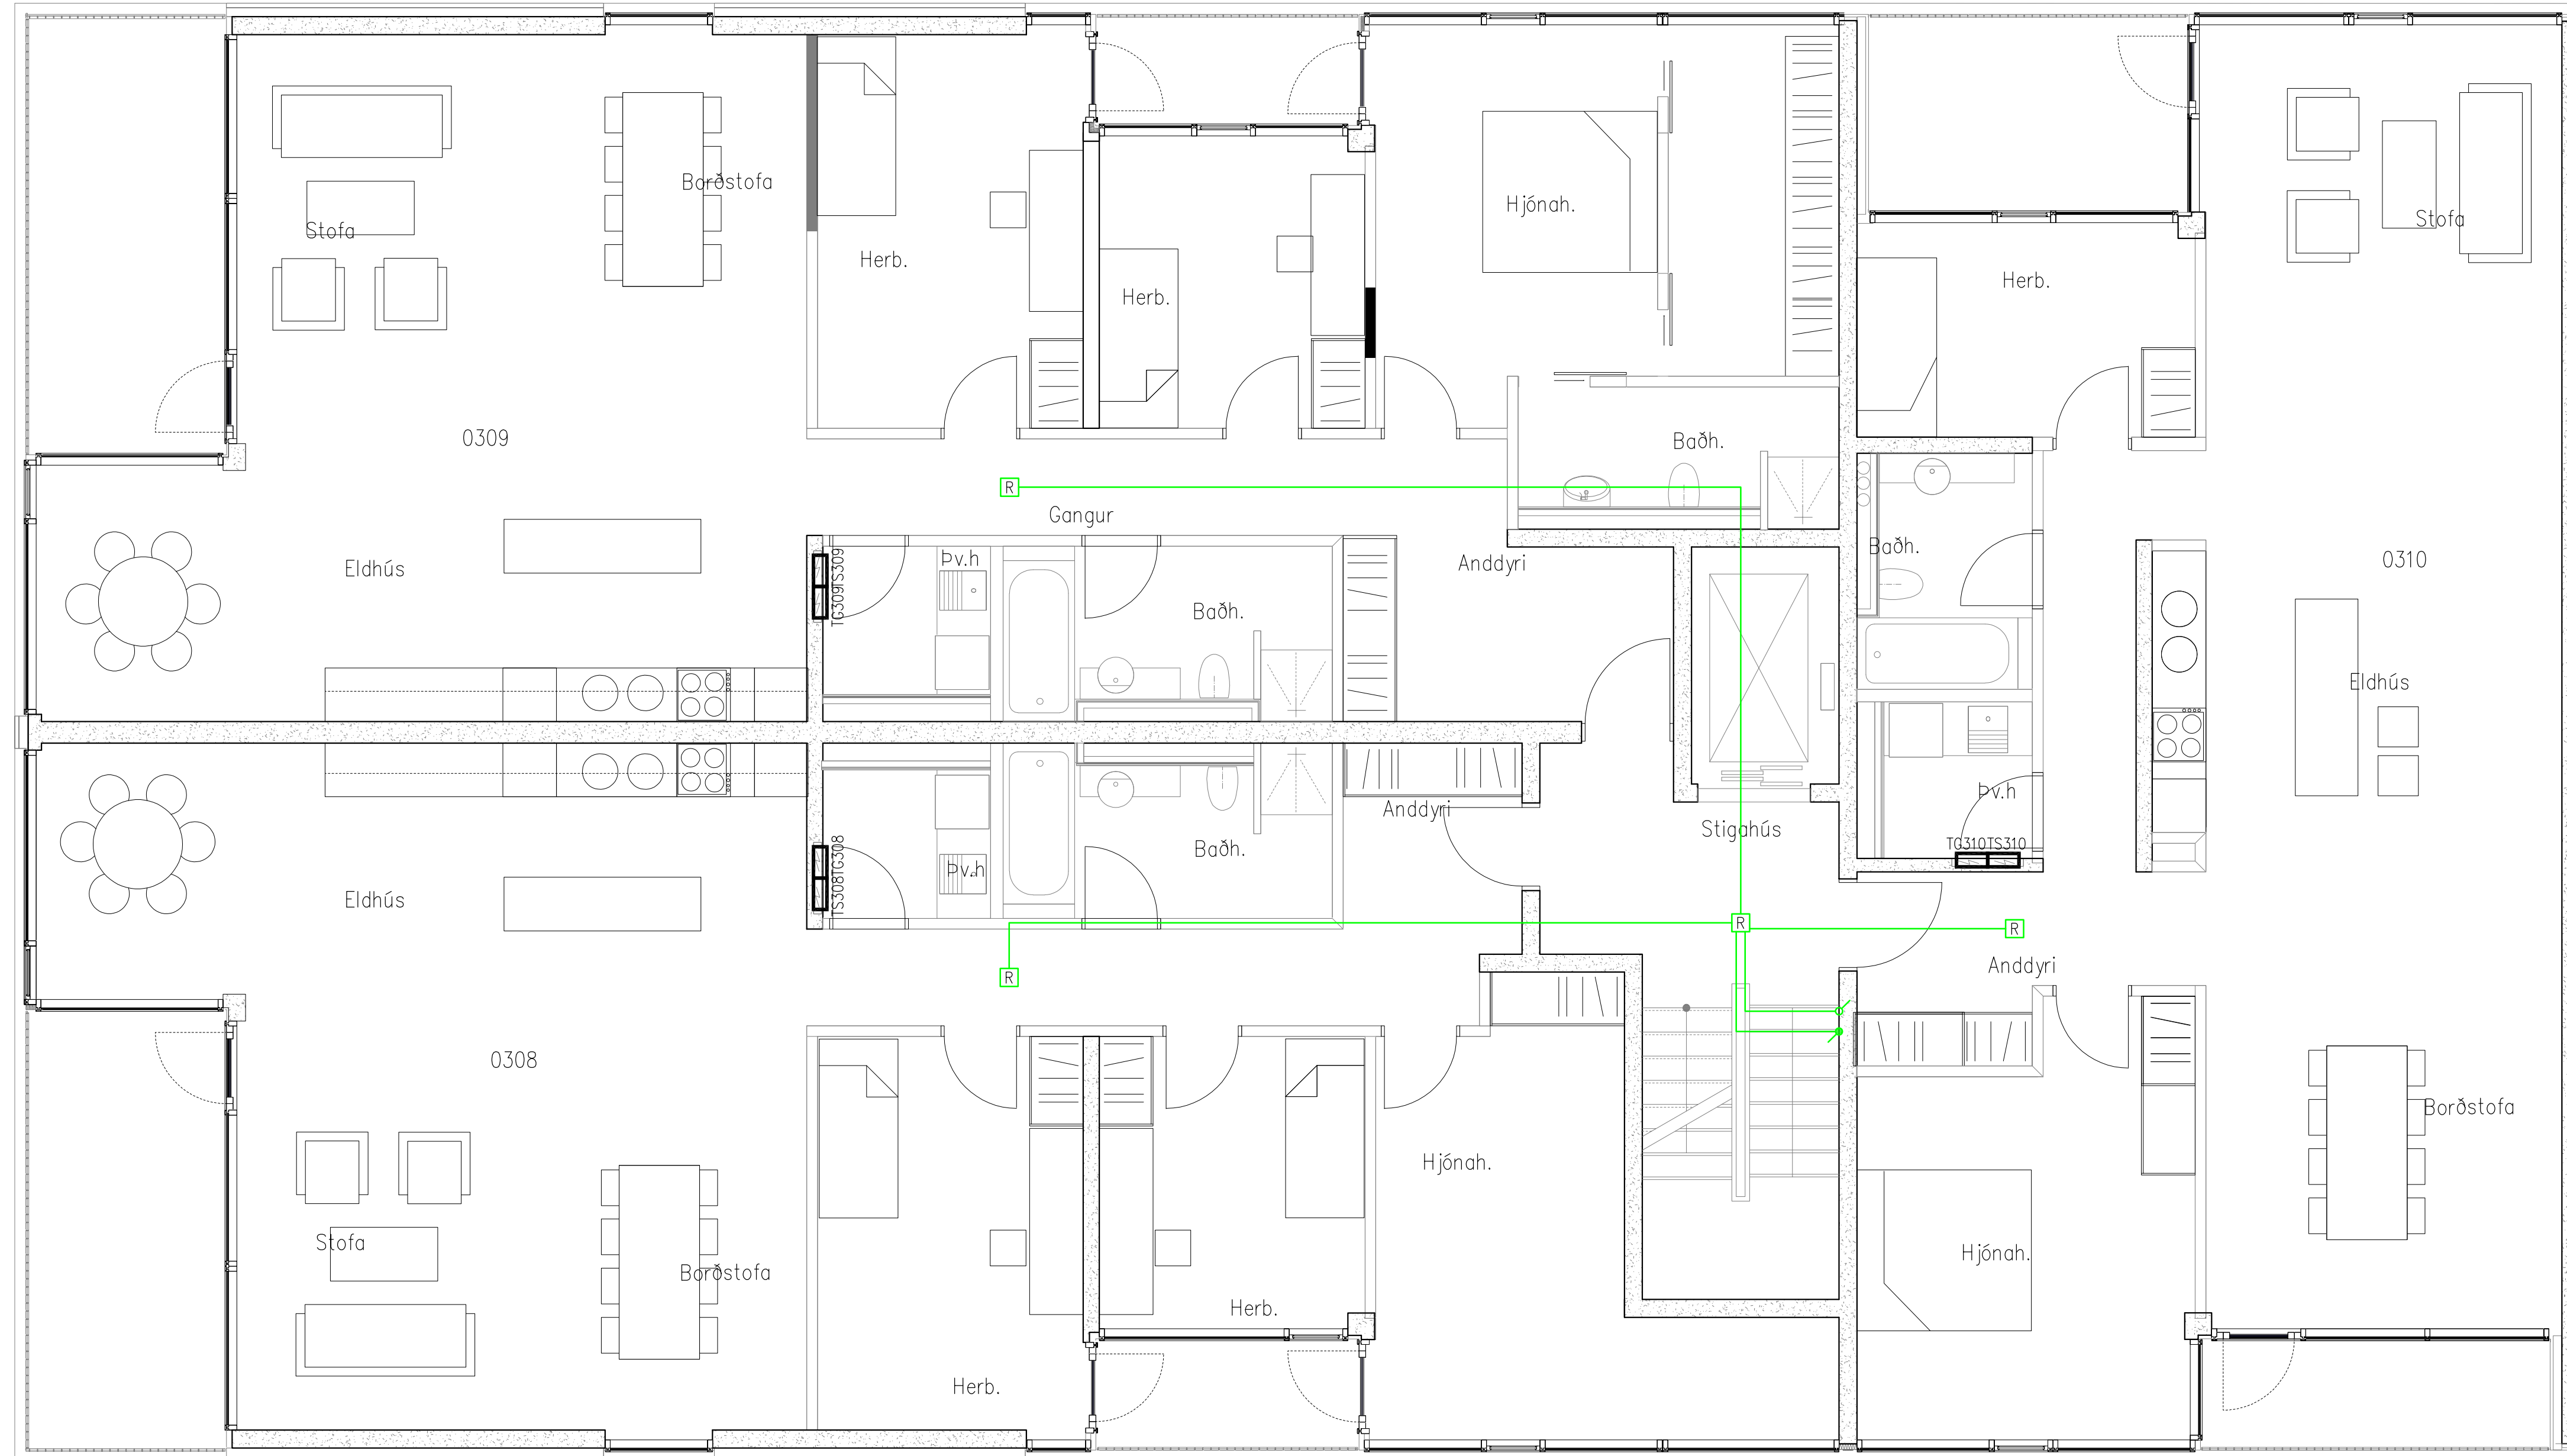

**VERKHÖNNUN**  
VERKFRÆÐIRÁÐGGJÖF  
ANRANGI 6, 203 KÓPAVOGI  
SÍMI 570-5800, KT: 650107-1280  
WWW.VERKHÖNNUN.IS, VERKHÖNNUN@VERKHÖNNUN.IS

B1	25.09.2024	Rétt hæð sýnd á teikningum	SEJ
Br.	Daga	Breyting	Br. St.




Magnús B. Þórðarson Kt:030879-4149

Samþykkt E.h. Verkhönnun ehf.  
Undirritun samræmingarhönnuðar


Verkskipti  
NORÐURBAKKI 7-9  
RAFLAGNIR  
BRUNAKERFI 3.H 1/4

Skrá	X:\2007\061\teikn\raf\NB-3301-3304.dwg
Verkhönnun	MBP
SEJ	23.01.2014
1:50	A1

Hannóð	Yfirrit	Teknað	Dags.	Meikvað	Böðstíð
2007-061		NB-3301			B1

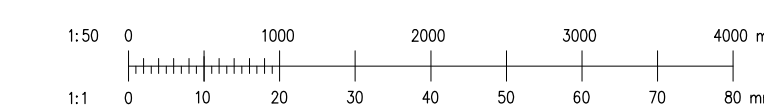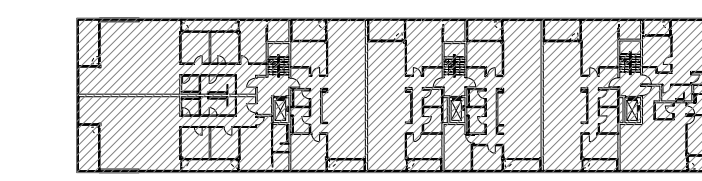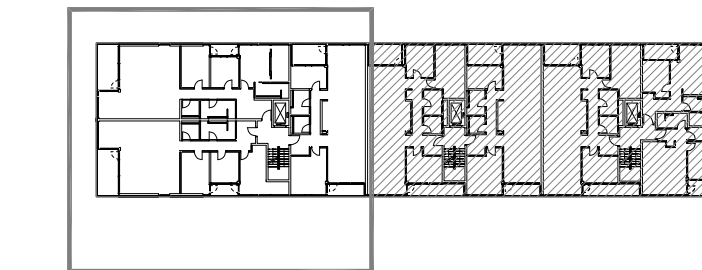




Öll afnot og afritun teikninga að hluta eða heild er háð skriflegu leyfi hönnuðar

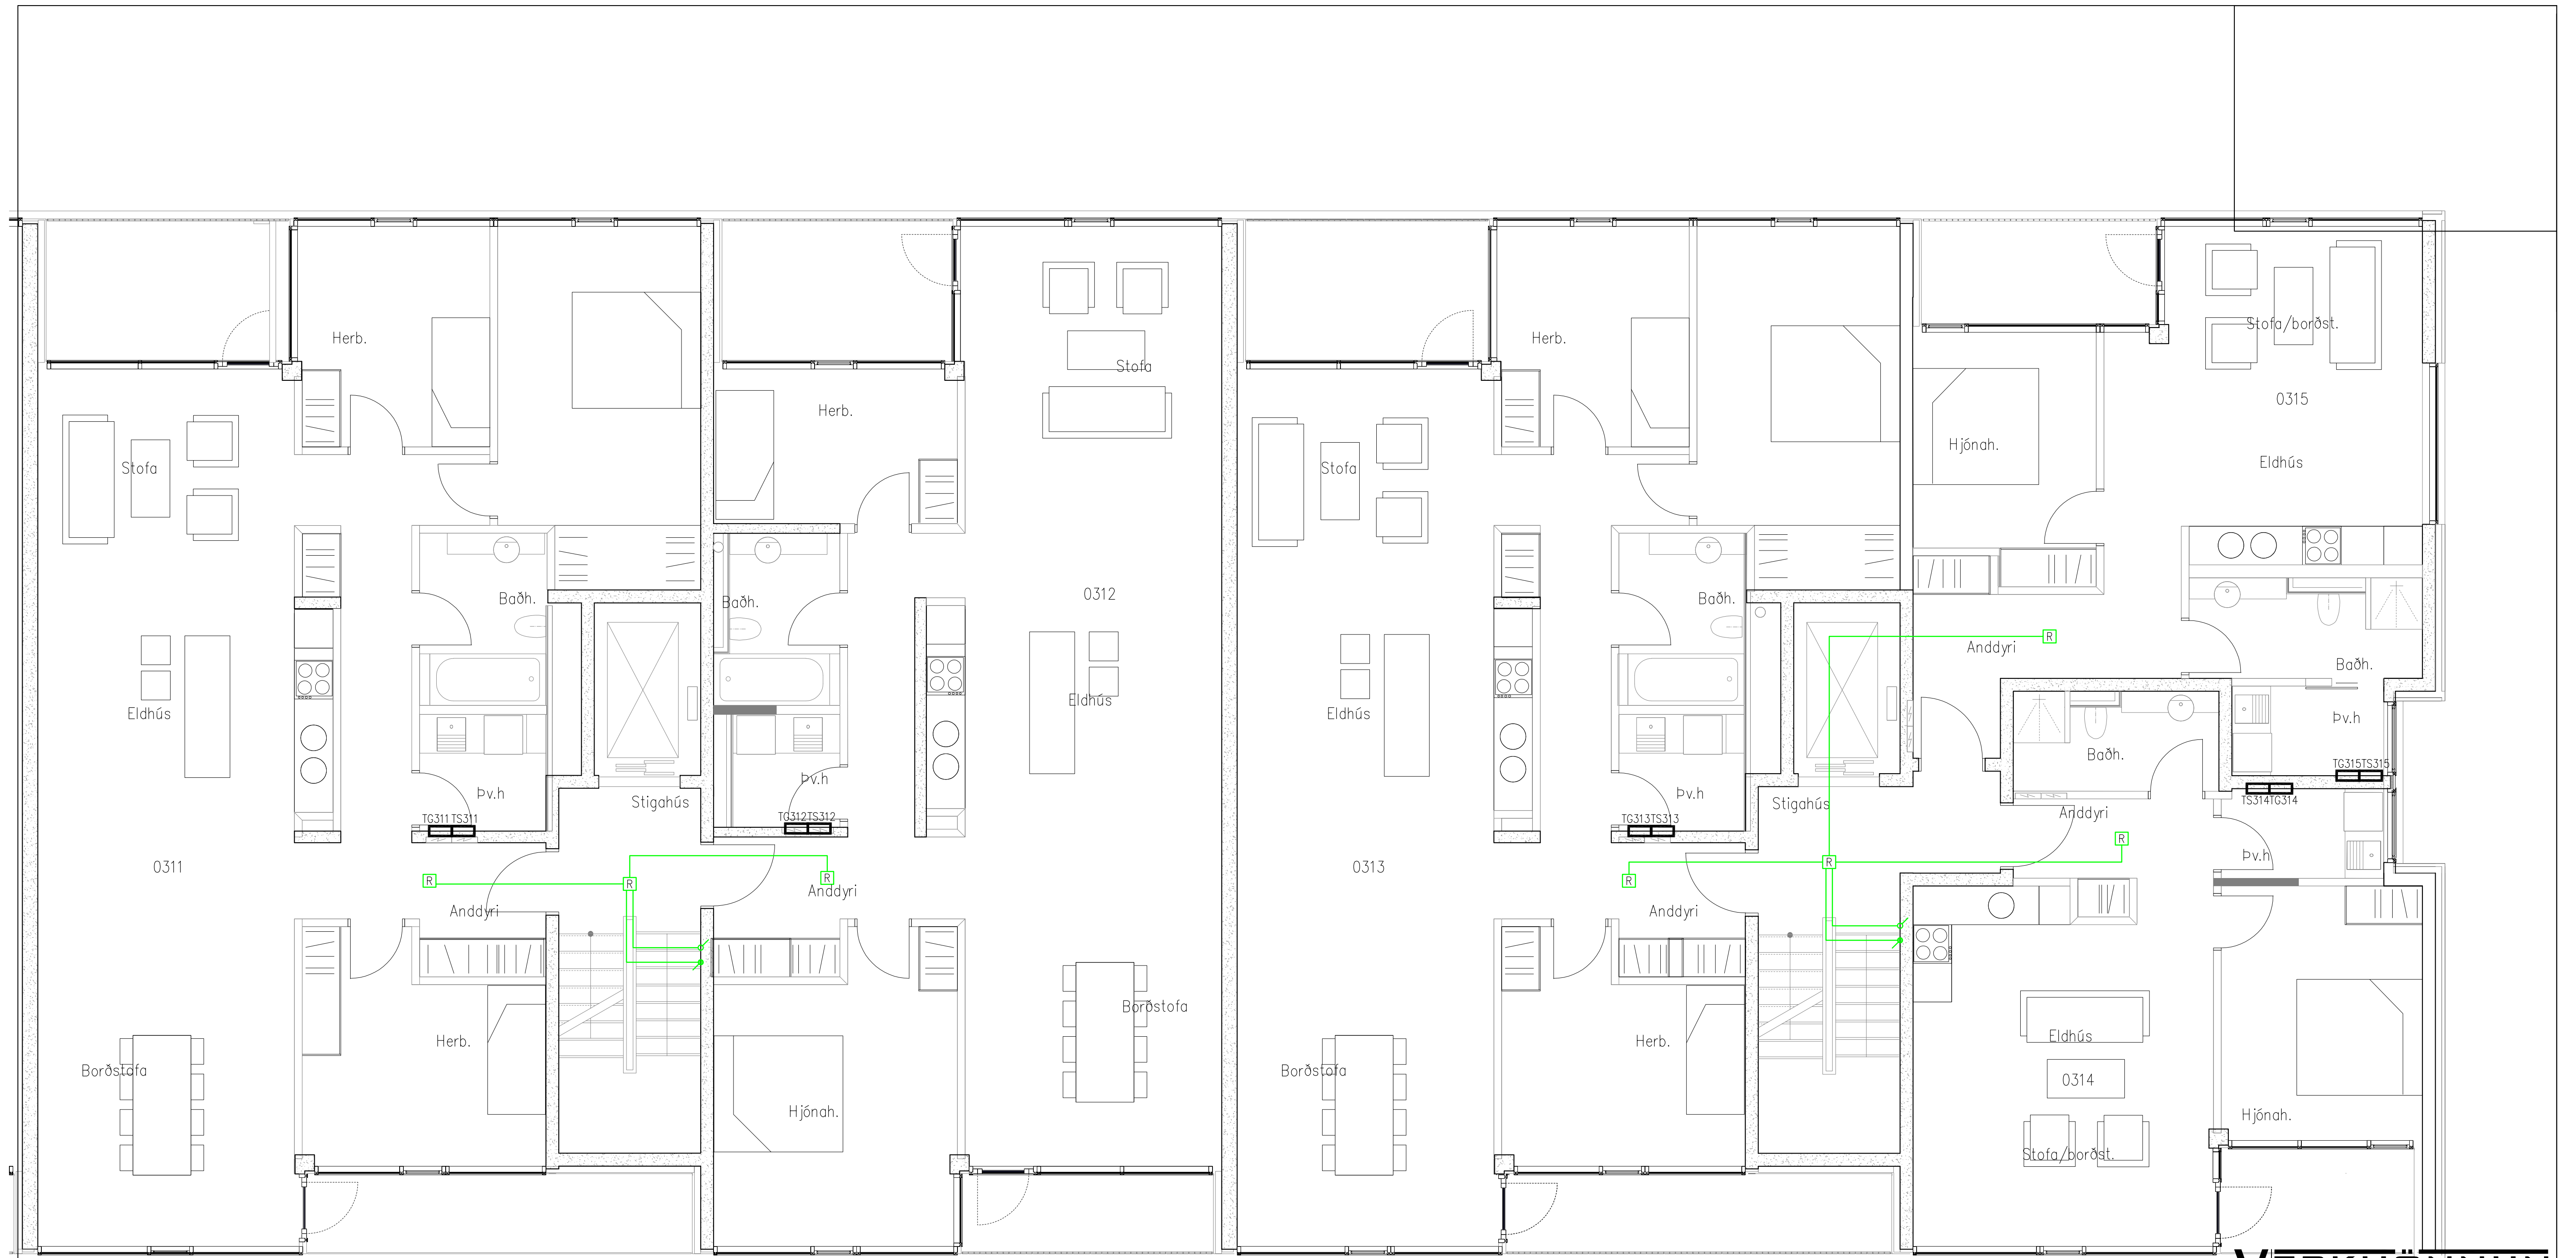


© Öll rétt og skráningu tekið tillit til af höfð skriflegu leyfi hönnuðs

**VERKHÖNNUN**  
 VERKFRÆÐIRÁÐGJÖF  
 ANKALING 6, 203 KÓPAVOGI  
 Sími 570-5800, KT: 650107-1280  
 WWW.VERKHÖNNUN.IS, VERKHÖNNUN@VERKHÖNNUN.IS

B1	25.09.2024	Rétt hæð sýnd á teikningum	SEJ
Br.	Daga	Breyting	Br. St.
Magnús B. Þórðarson Kt:030879-4149			
Samþykkt E.h. Verkhönnun ehf.:			
Undirritun samráðgjafarinnar:			
Verkskipti:			
NORÐURBAKKI 7-9			
RAFLAGNIR			
BRUNAKERFI 3.H 2/4			
Skrá: X:\2007\061\teikn\raf\NB-3301-3304.dwg			
bjarnthor@verkhonnun.is	MBP	SEJ	23.01.2014
Hönnuð	Yfirráð	Teknað	Daga
1:50	1:50	1:50	A1
2007-061	NB-3302	B1	
Verkskipti	Tekningur		

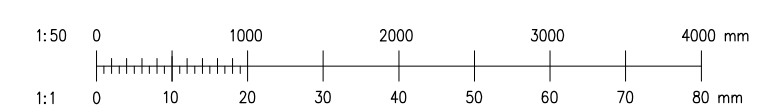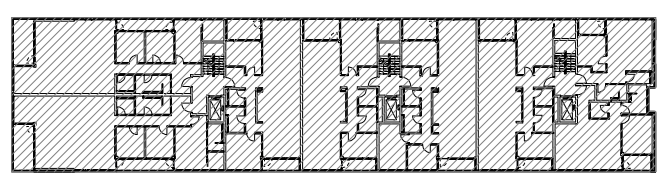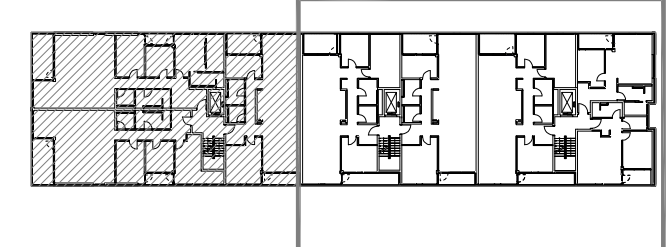



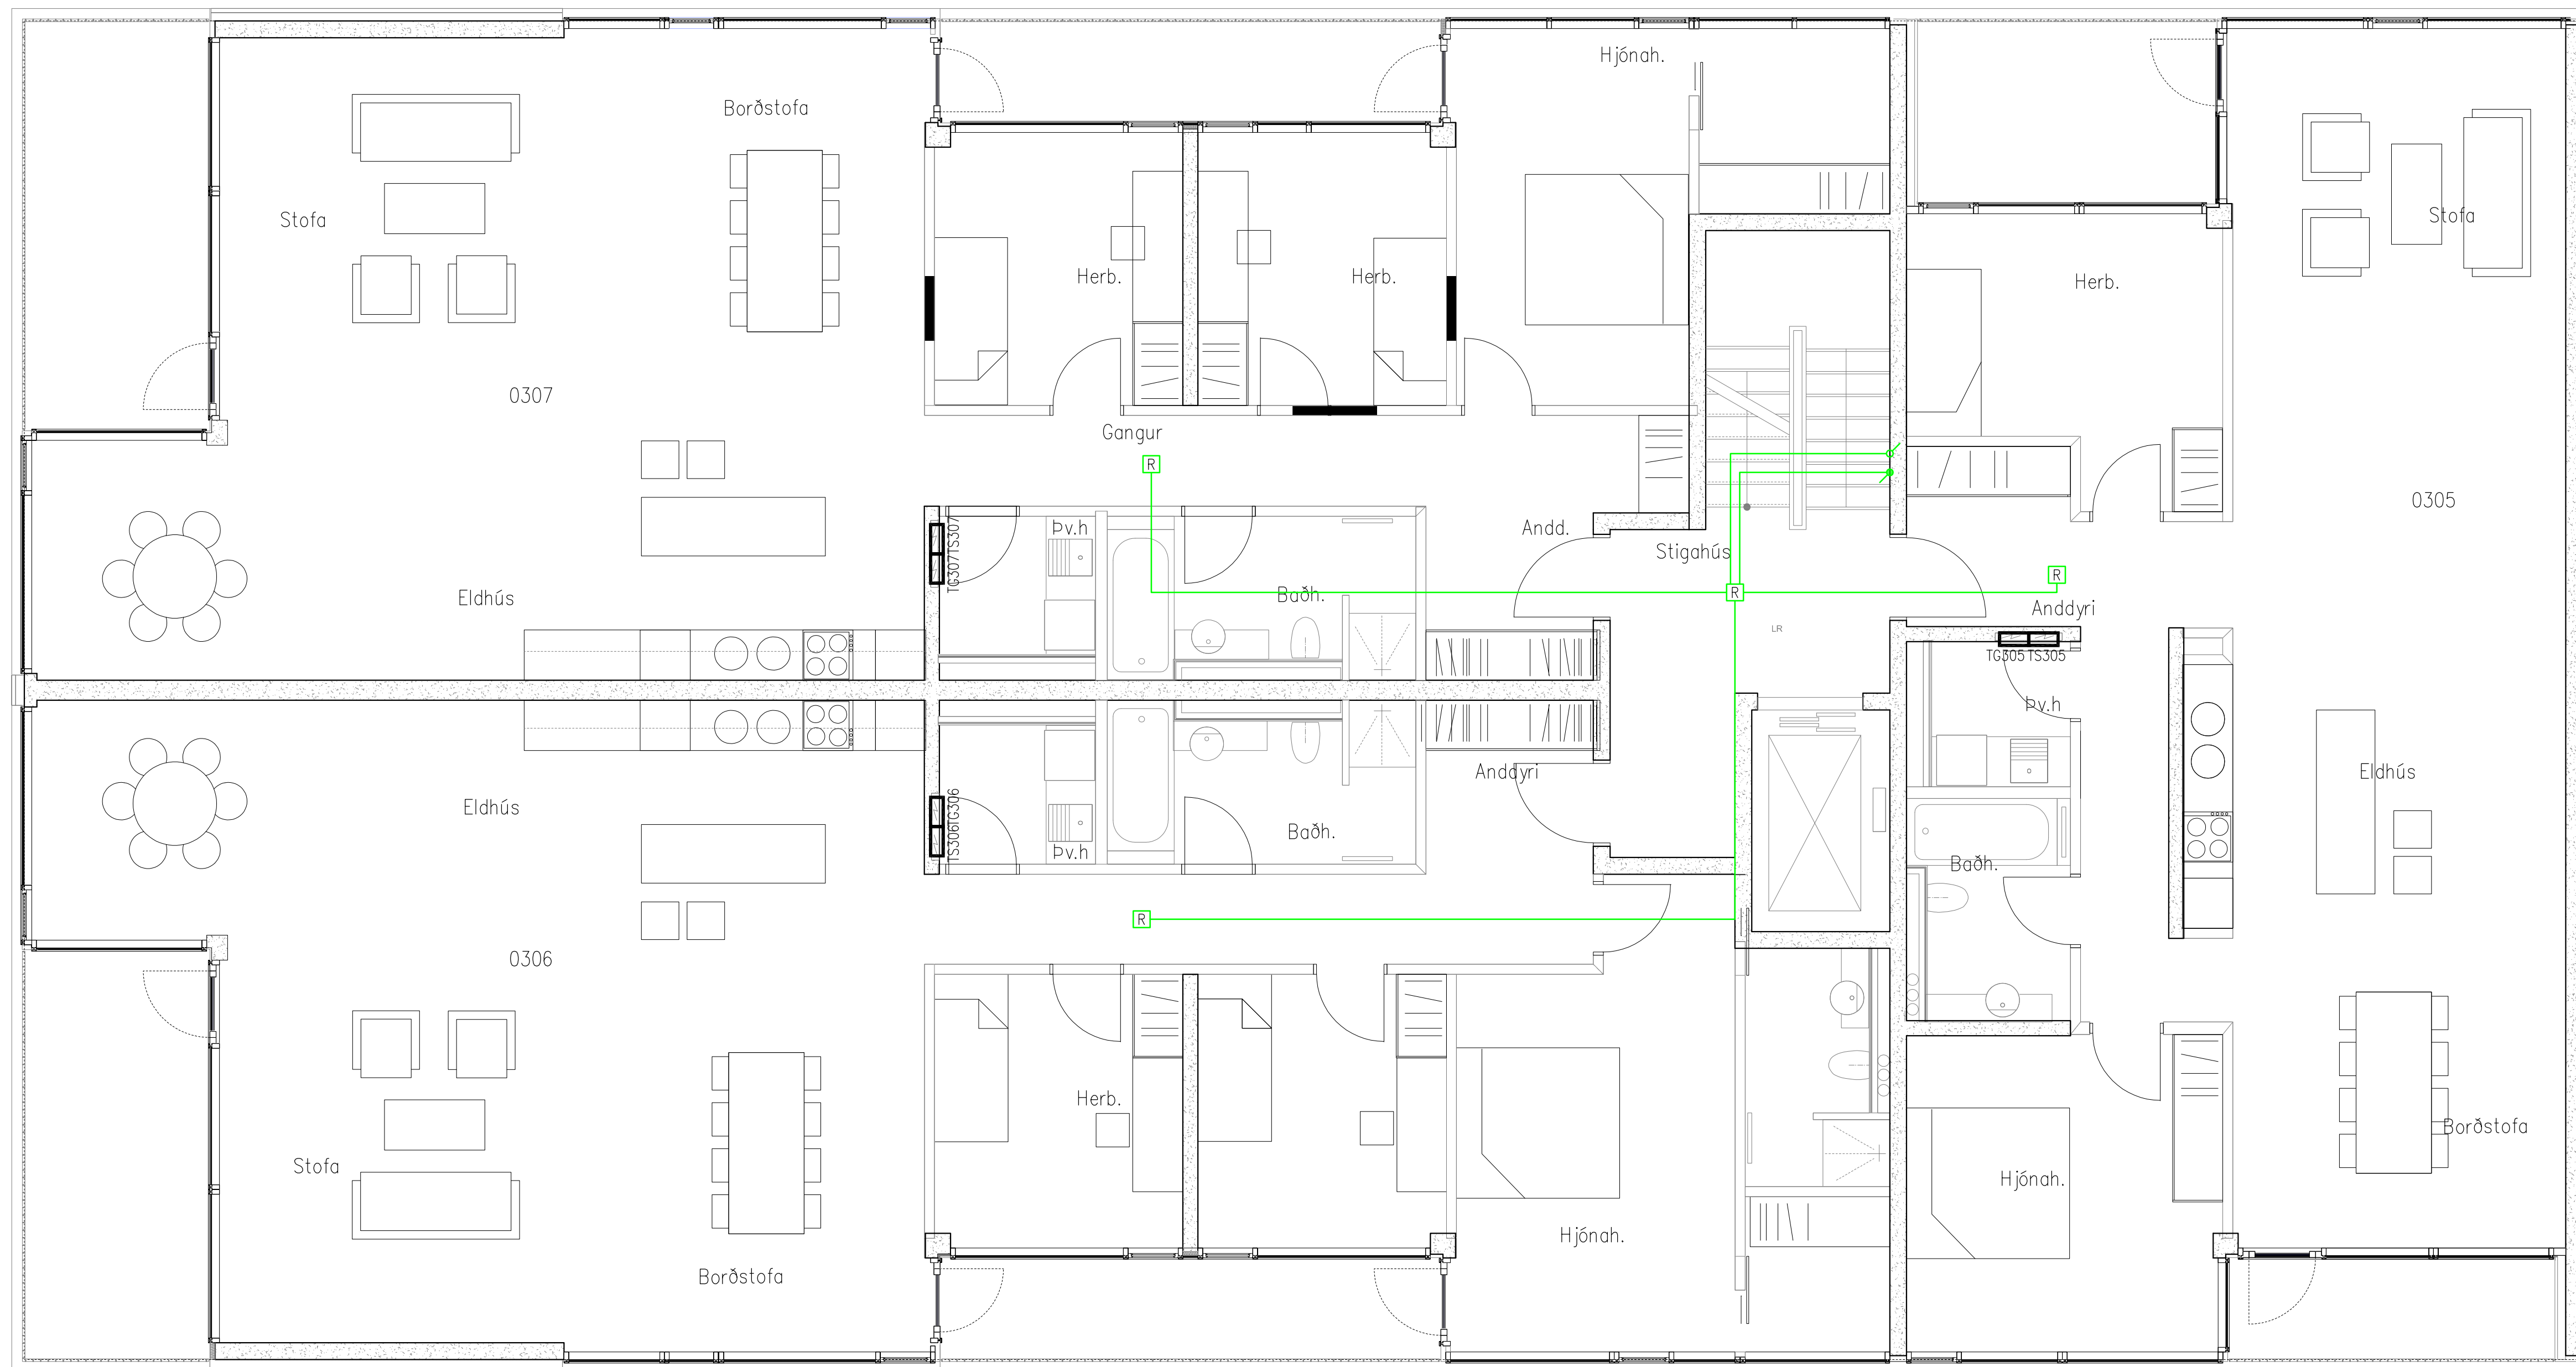


**VERKHÖNNUN**  
 VERKFRÆÐIRÁÐGGJÖF  
 ANHALIND 6, 203 KÓPAVOGI  
 Sími 570-5800, KT: 650107-1280  
 WWW.VERKHÖNNUN.IS, VERKHÖNNUN@VERKHÖNNUN.IS

B1	25.09.2024	Rétt hæð sýnd á teikningum	SEJ
Br.	Daga	Breyting	Br. St.

Magnús B. Þórðarson Kt:030879-4149  
 Samþykkt E.h. Verkhönnun ehf.  
 Undirritun samráðgjafarinnar

Verkipti					
NORÐURBAKKI 7-9					
RAFLAGNIR					
BRUNAKERFI 3.H 3/4					
Sítið X:\2007\061\teikn\raf\NB-3301-3304.dwg					
bjarnthor@verkhonnun.is	MBÞ	SEJ	23.01.2014	1:50	A1
Hannað	Yfirloð	Teknað	Dögs	Meikvað	Boðstærð
2007-061	NB-3303	B1			
Verkhönnun	Teikningáminn				

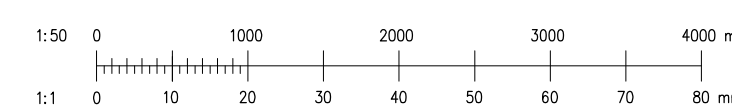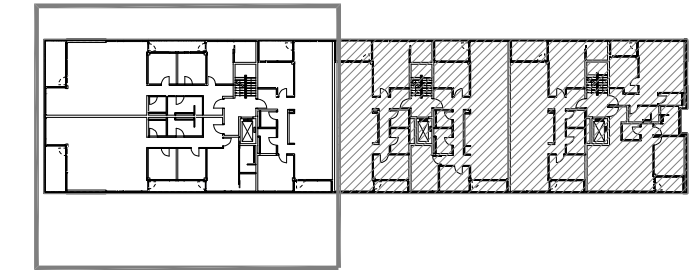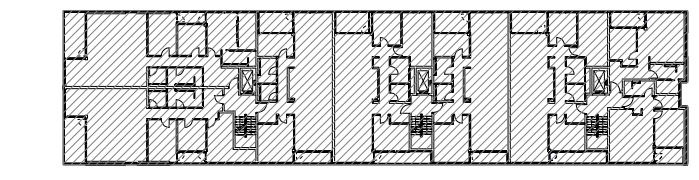

• Öll afnot og afritun teikninga að hluta eða heild er háð skriflegu leyfi hönnuðs





© Öll rétt og skráningu tekið tillit til af höfðunum skriflegu leyfi hönnuðs

**VERKHÖNNUN**  
 VERKFRÆÐIRÁÐGJÖF  
 ANHALIND 6, 203 KÓPAVOGI  
 Sími 570-5800, Kí: 650 107-1 280  
 WWW.VERKHÖNNUN.IS, VERKHÖNNUN@VERKHÖNNUN.IS

B1	25.09.2024	Rétt hæð sýnd á teikningum	SEJ
Br.	Dags.	Breyting	Br. St.

Magnús B. Þórðarson Kt:030879-4149  
 Samþykkt E.h. Verkhönnun ehf.  
 Undirritun samþrenginguhönnuðs

Verkskipti					
NORÐURBAKKI 7-9					
RAFLAGNIR					
BRUNAKERFI 3.H 4/4					
Skrá: X:\2007\061\teikn\raf\NB-3301-3304.dwg					
bjarnthor@verkhonnun.is	MBÞ	SEJ	23.01.2014	1:50	A1
Hönnuð	Yfirleitt	Teknað	Dögg.	Meikvað	Böðstjóri
2007-061	NB-3304	B1			
Verkskipti	Teikningarnúmer				

