


til varðveislu 12.09.2024

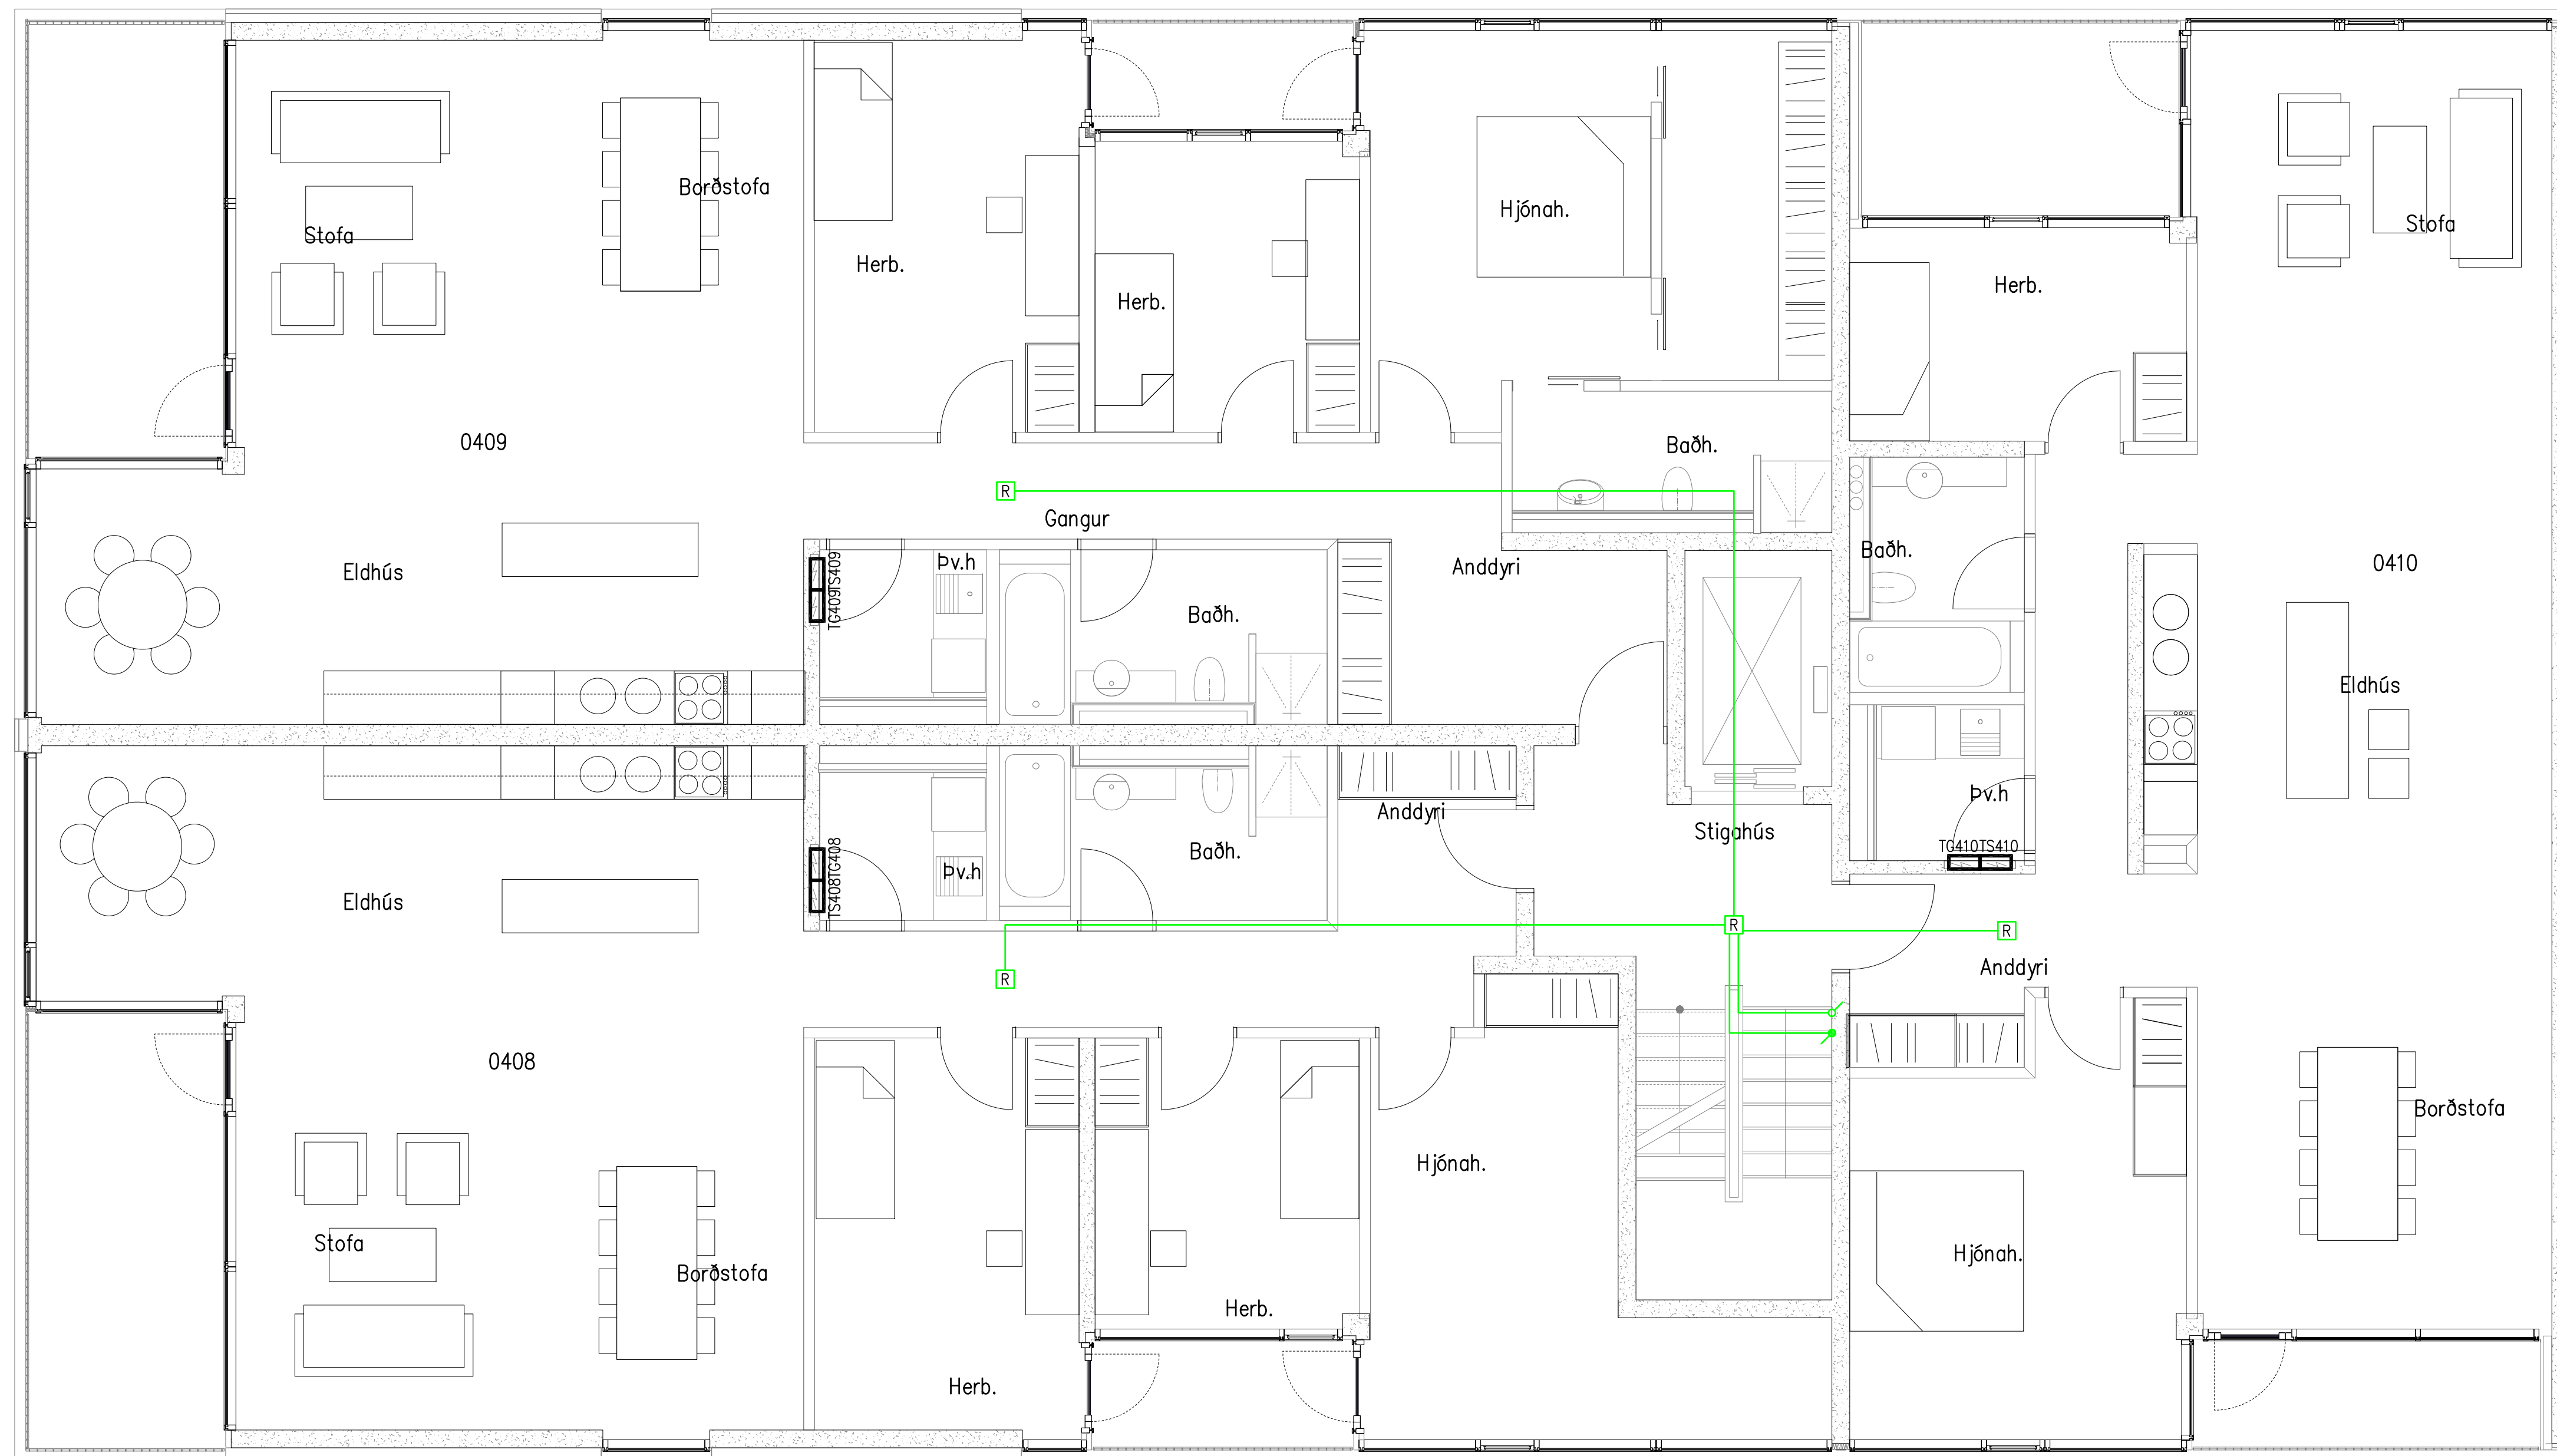

VERKHÖNNUN
 VERKFRÆÐIRÁÐGGJÖF
 ANKALIND 6, 203 KÓPAVOGI
 Sími: 570-5800, Kí: 650107-1280
 WWW.VERKHÖNNUN.IS, VERKHÖNNUN@VERKHÖNNUN.IS

| Br. | Dags. | Breyting | Br. | St. |
|-----|-------|----------|-----|-----|
| | | | | |

Magnús B. Þórðarson Kr:030879-4149

Samþykkt í h. Verkhönnun ehf.
 Undirritun samráðgjafarmannar




Verkskipti

NORÐURBAKKI 7-9
 RAFLAGNIR
 BRUNAKERFI 4.H 1/4


Skrá: X:\2007\061\teikn\raf\NB-3401-3404.dwg
 bjarnthor@verkhonnun.is MBP SEJ 23.01.2014 1:50 A1

| Hannað | Yfirleitt | Teknað | Dags. | Meikvað | Blöðstærð |
|----------|-----------|--------|-------|---------|-----------|
| 2007-061 | | | | | |

Verksúmmar NB-3401 A
 Teikningur Teikningur

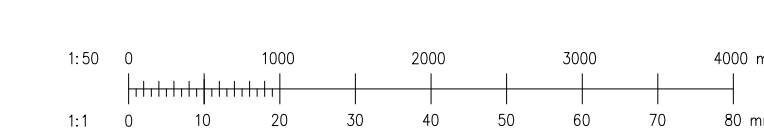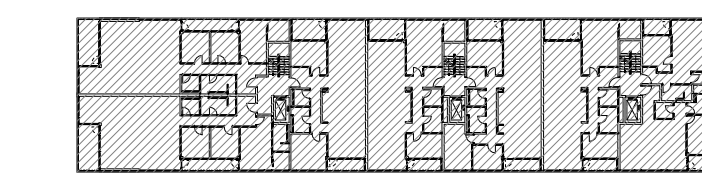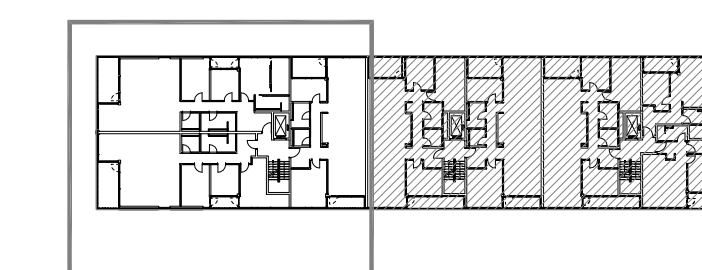



Öll réttindi og skráningu eru hluta eða hluta af hluta skriflegu leyfi hönnuðs

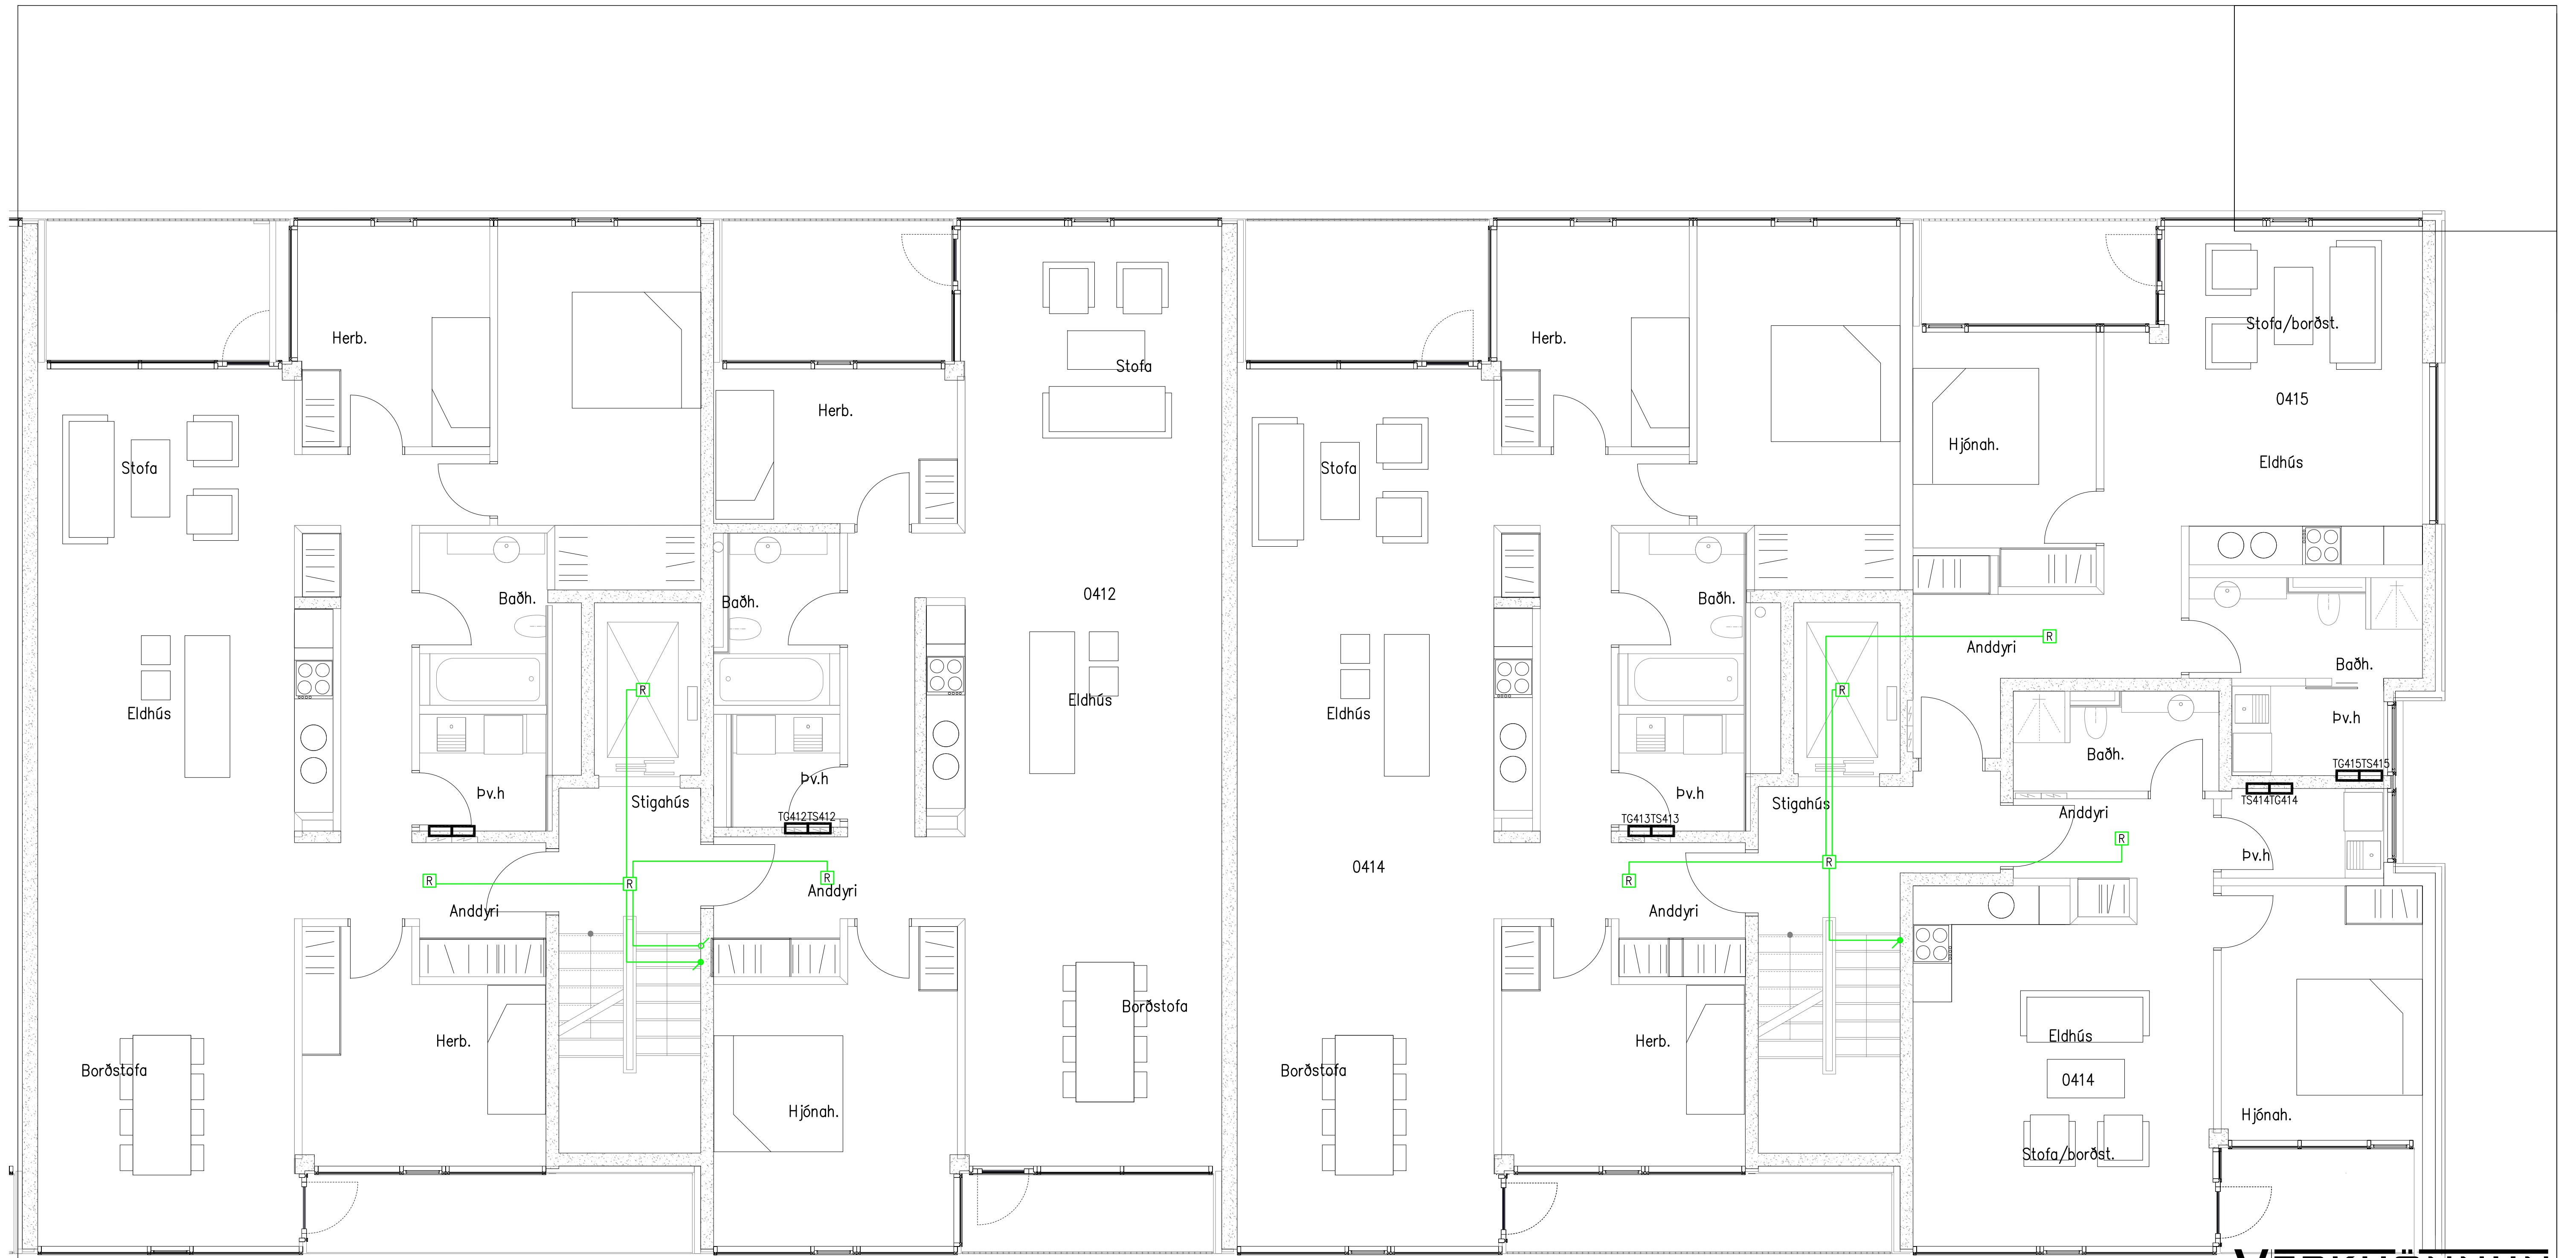


• Öll ómót og afritun tekiþinga að hluta eða heild er hluti skriflegu leyfi hönnuðs

VERKHÖNNUN
 VERKFRÆÐIRÁÐGJÖF
 ANKALIND 6, 203 KÓPAVOGI
 Sími: 570-5800, KT: 650107-1280
 WWW.VERKHÖNNUN.IS, VERKHÖNNUN@VERKHÖNNUN.IS

| | | | | |
|--|---------|----------|--------------|---------|
| Dr. | Daga | Breyting | Dr. | St. |
| Magnús B. Þórðarson KT:030879-4149 | | | | |
| Samþykkt f.h. Verkhönnunar ehf.: | | | | |
| Undirritun samráðgjafarmannar | | | | |
| Verkskipti | | | | |
| NORÐURBAKKI 7-9 | | | | |
| RAFLAGNIR | | | | |
| BRUNAKERFI 4.H 2/4 | | | | |
| Sími: X:\2007\061\teikn\raf\NB-3401-3404.dwg | | | | |
| bjarnthor@verkhonnun.is MBP SEJ 23.01.2014 1:50 A1 | | | | |
| Hannað | Yfirlit | Teknað | Dags. | Meikvað |
| 2007-061 | | | NB-3402 | |
| Verkskipti | | | Tölkingsúmer | |
| A | | | | |

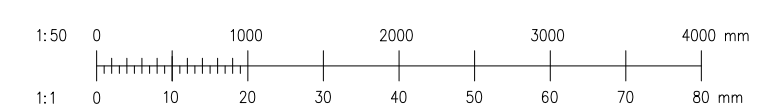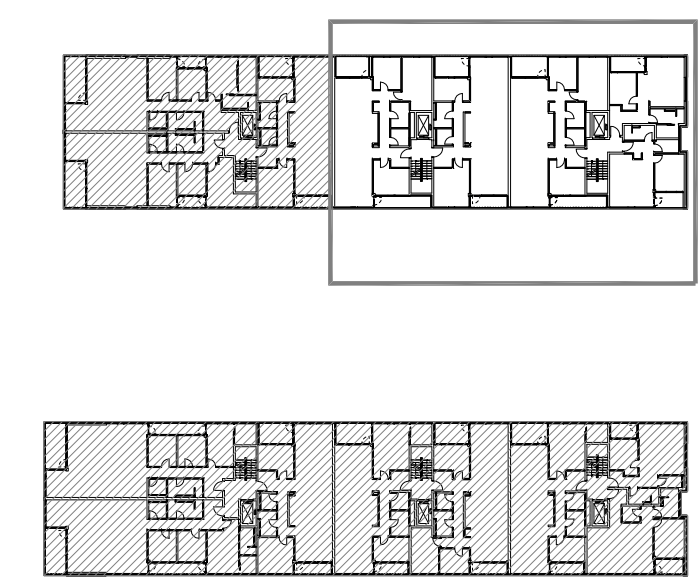

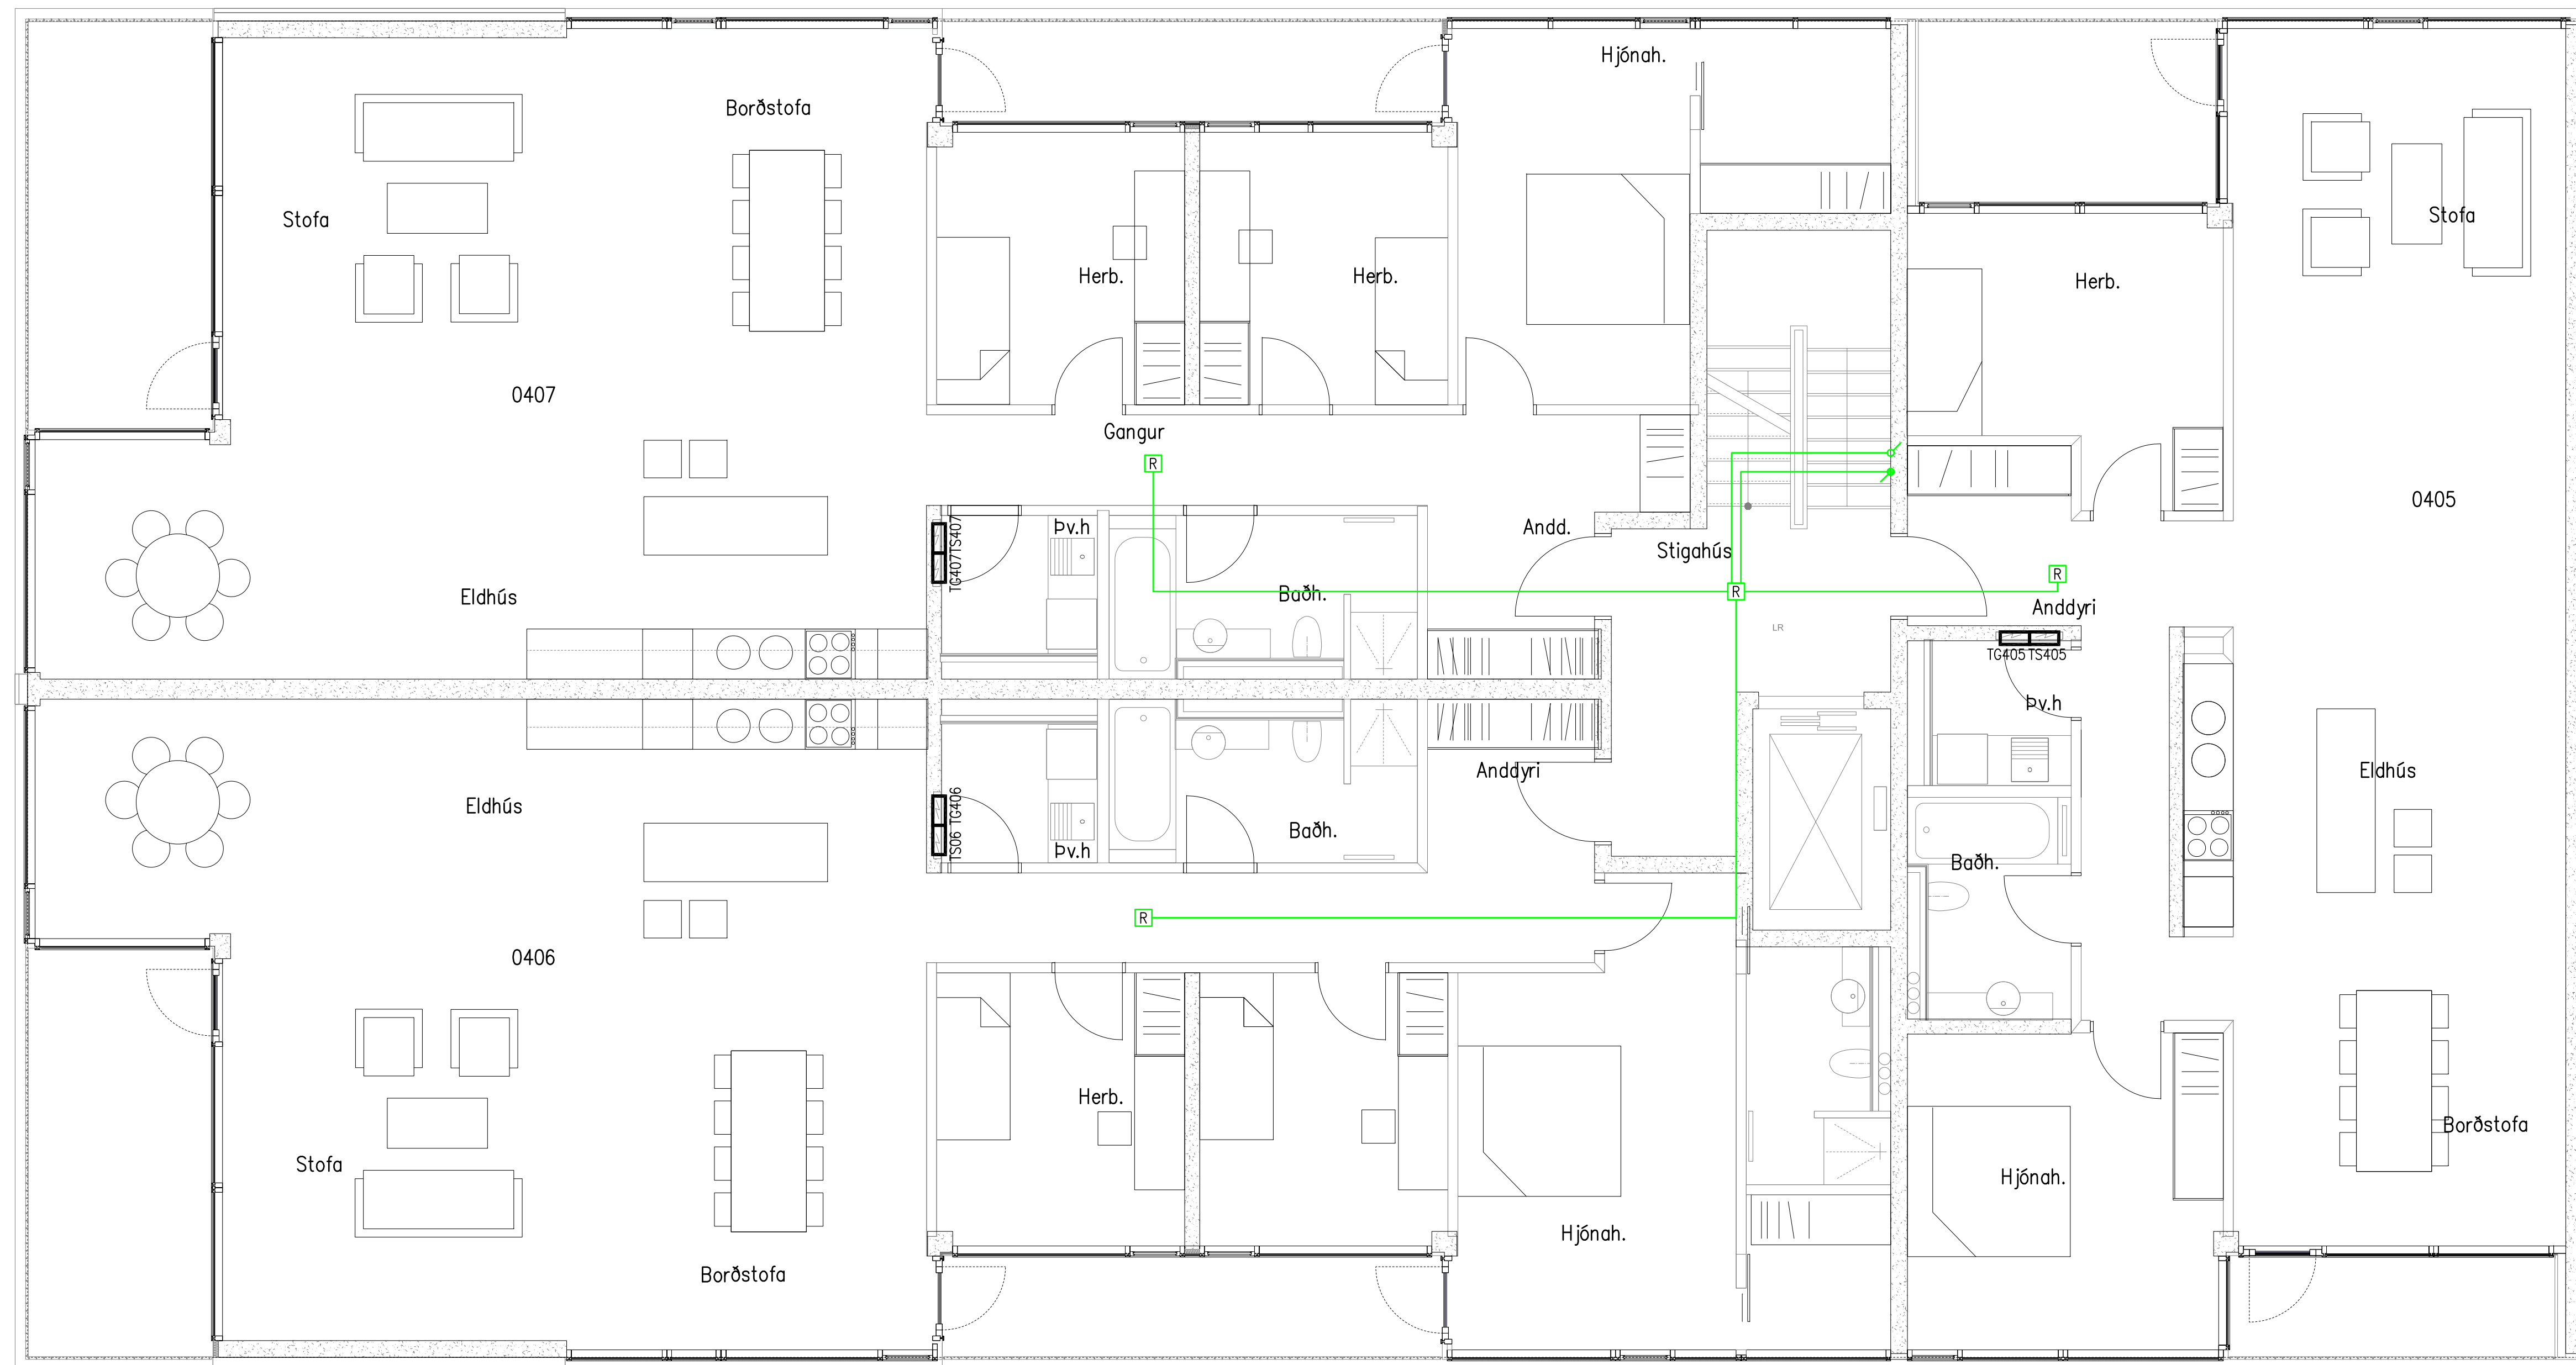

VERKHÖNNUN
 VERKFRÆÐIRÁÐGJÖF
 ANKALING 6, 203 KÓPAVOGI
 Sími: 570-5800, KT: 650107-1280
 WWW.VERKHÖNNUN.IS, VERKHÖNNUN@VERKHÖNNUN.IS

| | | | | |
|-----|------|----------|-----|-----|
| Dr. | Daga | Breyting | Dr. | St. |
| | | | | |

Magnús B. Þórðarson KT:030879-4149

Samþykkt f.h. Verkhönnunar ehl:




Undirritun samræmingahönnuðs


Verkskipti
 NORÐURBAKKI 7-9
 RAFLAGNIR
 BRUNAKERFI 4.H 3/4

Skrá: X:\2007\061\teikn\raf\NB-3401-3404.dwg

| | | | | | |
|----------|-----------|---------|--------|---------|-----------|
| Hönnað | Yfirleitt | Teknað | Dagss. | Meikvað | Blöðstærð |
| 2007-061 | | NB-3403 | | | A |

Verkskiptur Tölkingsnúmer

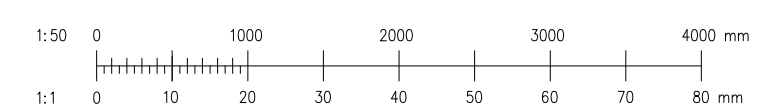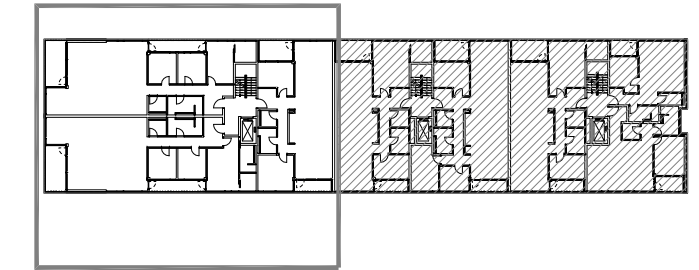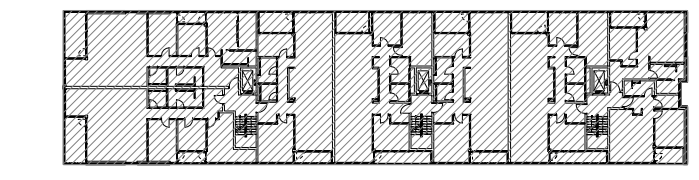

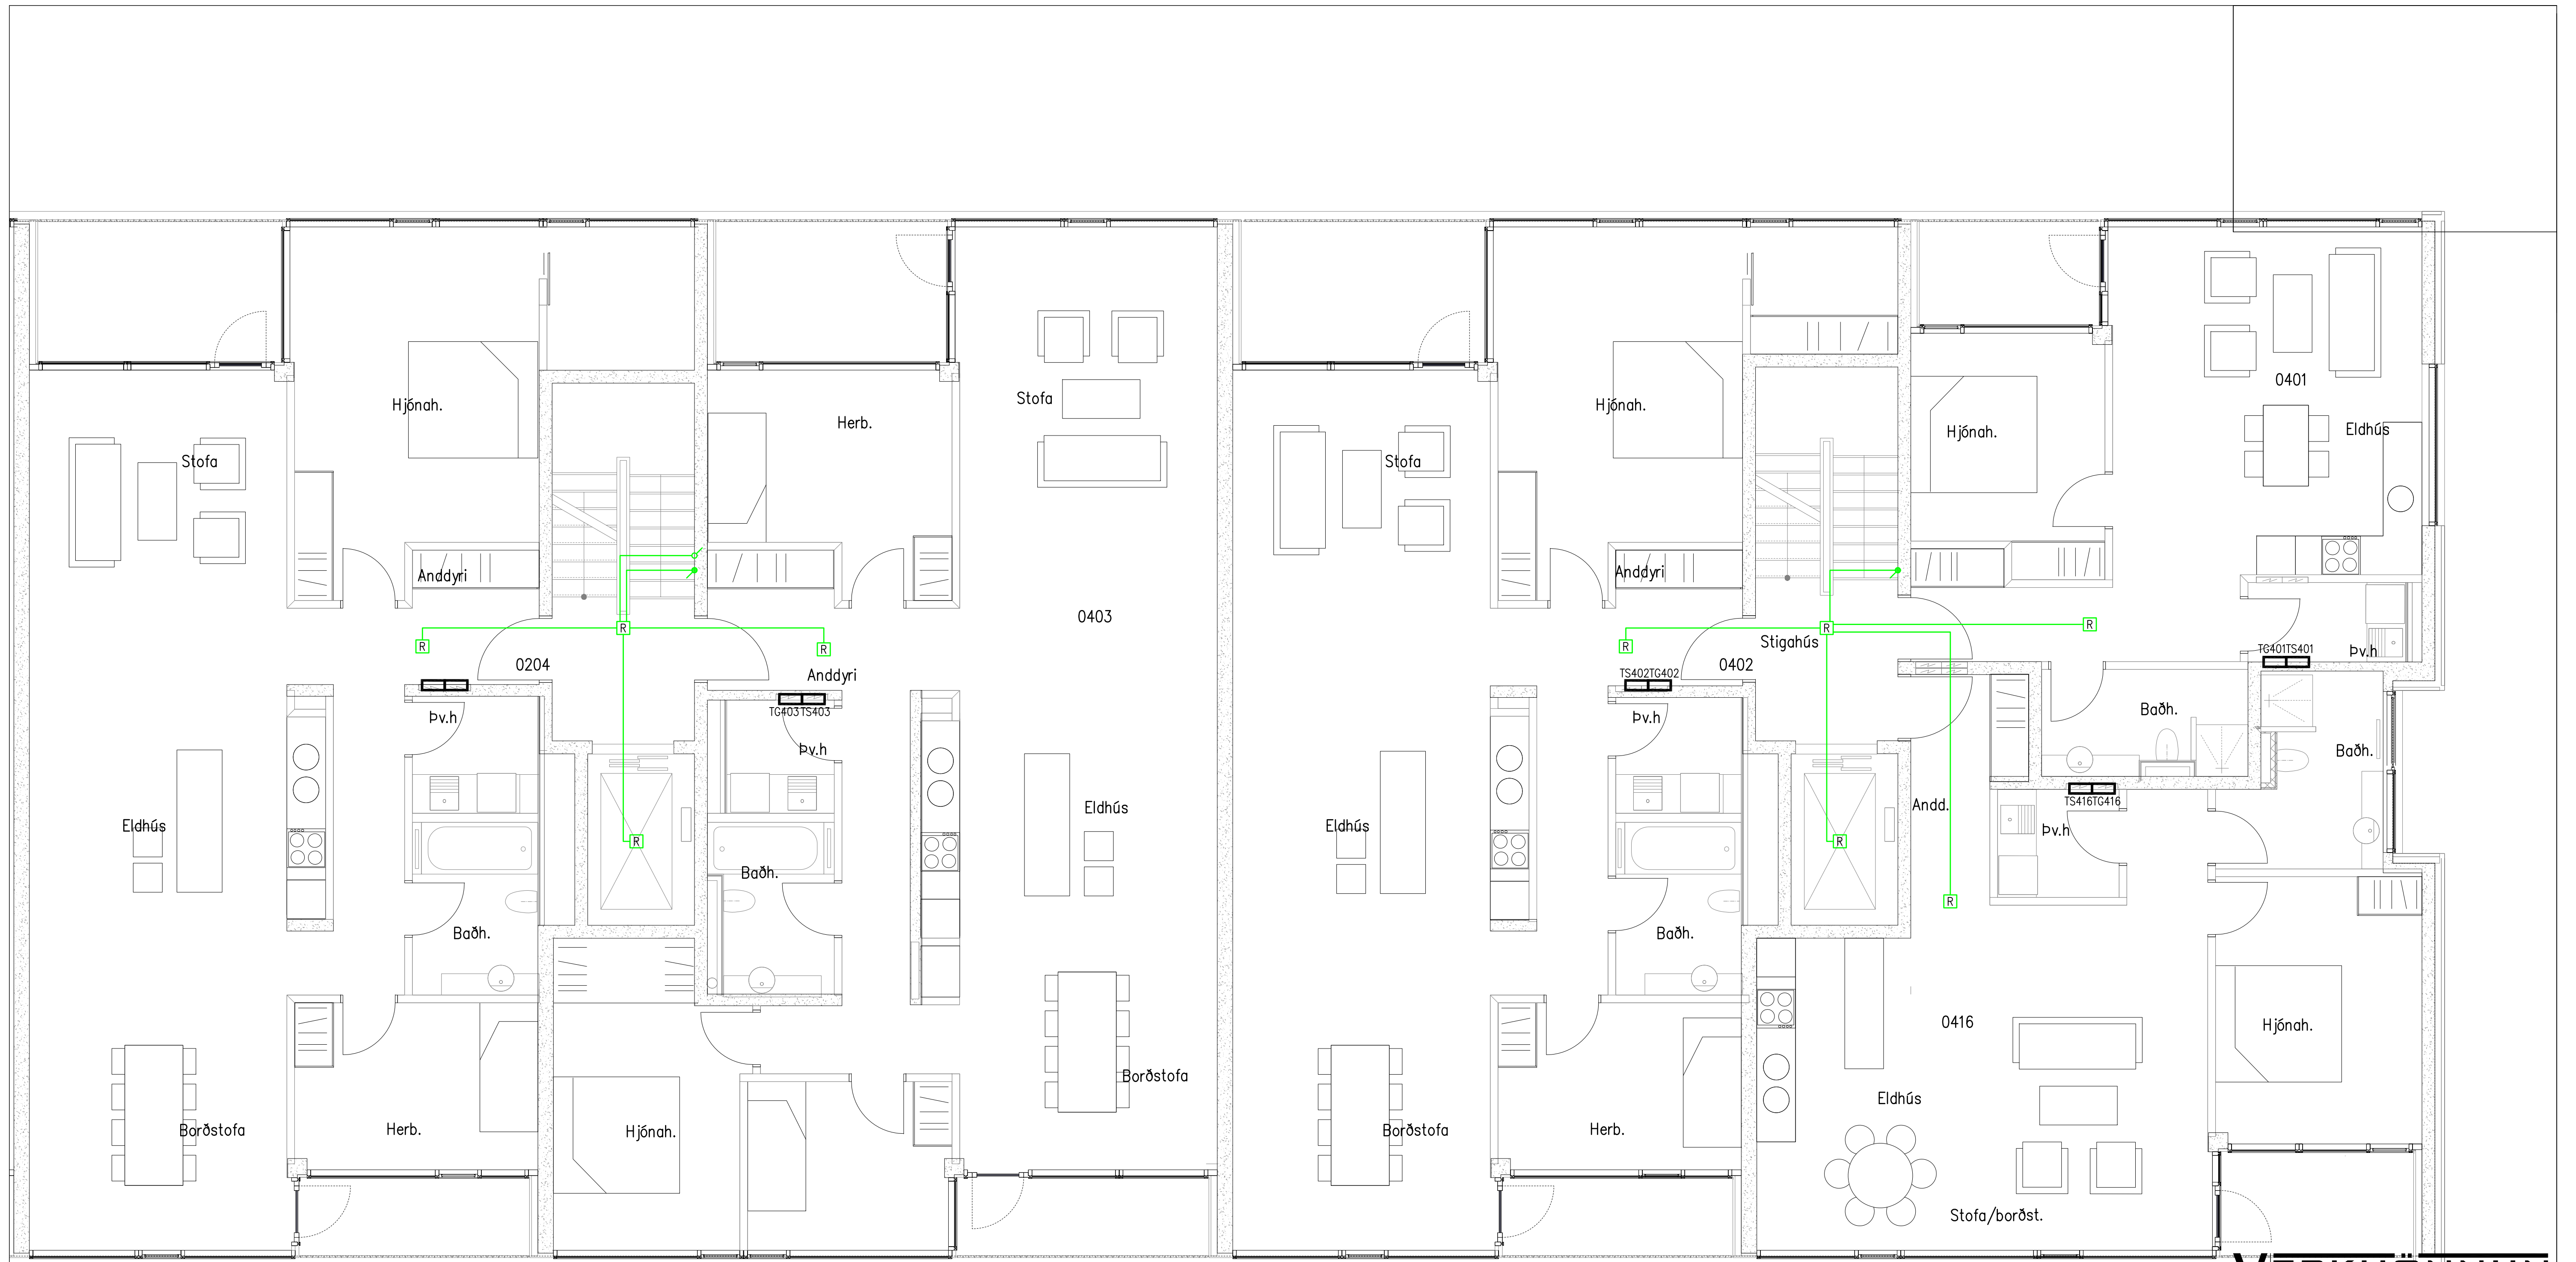

• Öll ómót og afritun tekiþinga að hluta eða heild er hluti skriflegu leyfi hönnuðs

VERKHÖNNUN
 VERKFRÆÐIRÁÐGJÖF
 ANHALND 6, 203 KÓPAVOGI
 Sími: 570-5800, KT: 650 107-1280
 WWW.VERKHÖNNUN.IS, VERKHÖNNUN@VERKHÖNNUN.IS

| | | | | | |
|--|-----------|----------|---------------|---------|-----------|
| Dr. | Dags. | Breyting | Dr. | St. | |
| | | | | | |
| Magnús B. Þórðarson KT:030879-4149 | | | | | |
| Samþykkt f.h. Verkhönnunar eht: | | | | | |
| Undirritun samræmingarmannunar | | | | | |
| Verkskipti | | | | | |
| NORÐURBAKKI 7-9 | | | | | |
| RAFLAGNIR | | | | | |
| BRUNAKERFI 4.H 4/4 | | | | | |
| Skrá: X:\2007\061\teikn\raf\NB-3401-3404.dwg | | | | | |
| bjarnthor@verkhonnun.is MBÞ SEJ 23.01.2014 1:50 A1 | | | | | |
| Hönnuð | Yfirleitt | Teknað | Dögg. | Meikvað | Blöðstærð |
| 2007-061 | | | NB-3404 | | A |
| Verksúmmir | | | Teikningúmmir | | |

