

VERKHÖNNUN
 VERKFRÆÐIRÁÐGJÖF
 ANKALING 6, 203 KÓPAVOGI
 Sími: 570-5800, KT: 650107-1280
 WWW.VERKHÖNNUN.IS, VERKHÖNNUN@VERKHÖNNUN.IS

B1	28.10.2015	i/o eining við reyklosunarlífgu	GÖJ
Br.	Dags.	Breyting	Br. St.

Magnús B. Þórðarson KT:030879-4149

Samþykkt f.h. Verkhönnunar ehl:

Undirritun samráðgjafarmannar




Verkskipti

NORÐURBAKKI 7-9
 RAFLAGNIR
 BRUNAKERFI 5.H 1/4


Skrá	x:\2007\061\teikn\raf\NB-3501-3504.dwg
Handað	bjarnthor@verkhonnun.is
Yfirleitt	MBÞ
Teknað	SEJ
Dags.	23.01.2014
Meikvað	1:50
Blöðstærð	A1

2007-061	NB-3501	B1
----------	---------	----

Verksúmmar Tölkingsúmmar

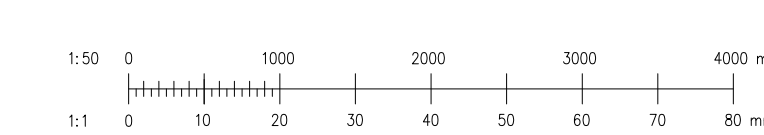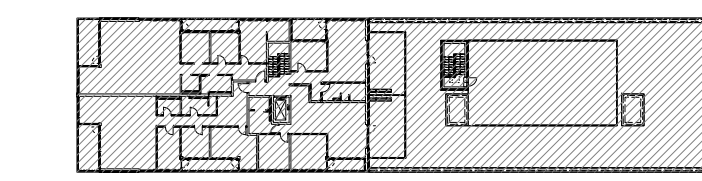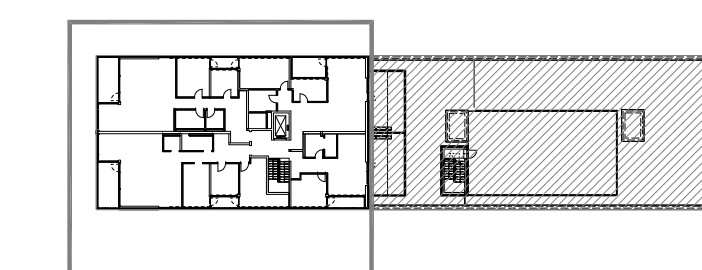

• Öll ómót og afritun tekiþingja að hluta eða heild er hlöð skriflegu leyfi hönnuðs

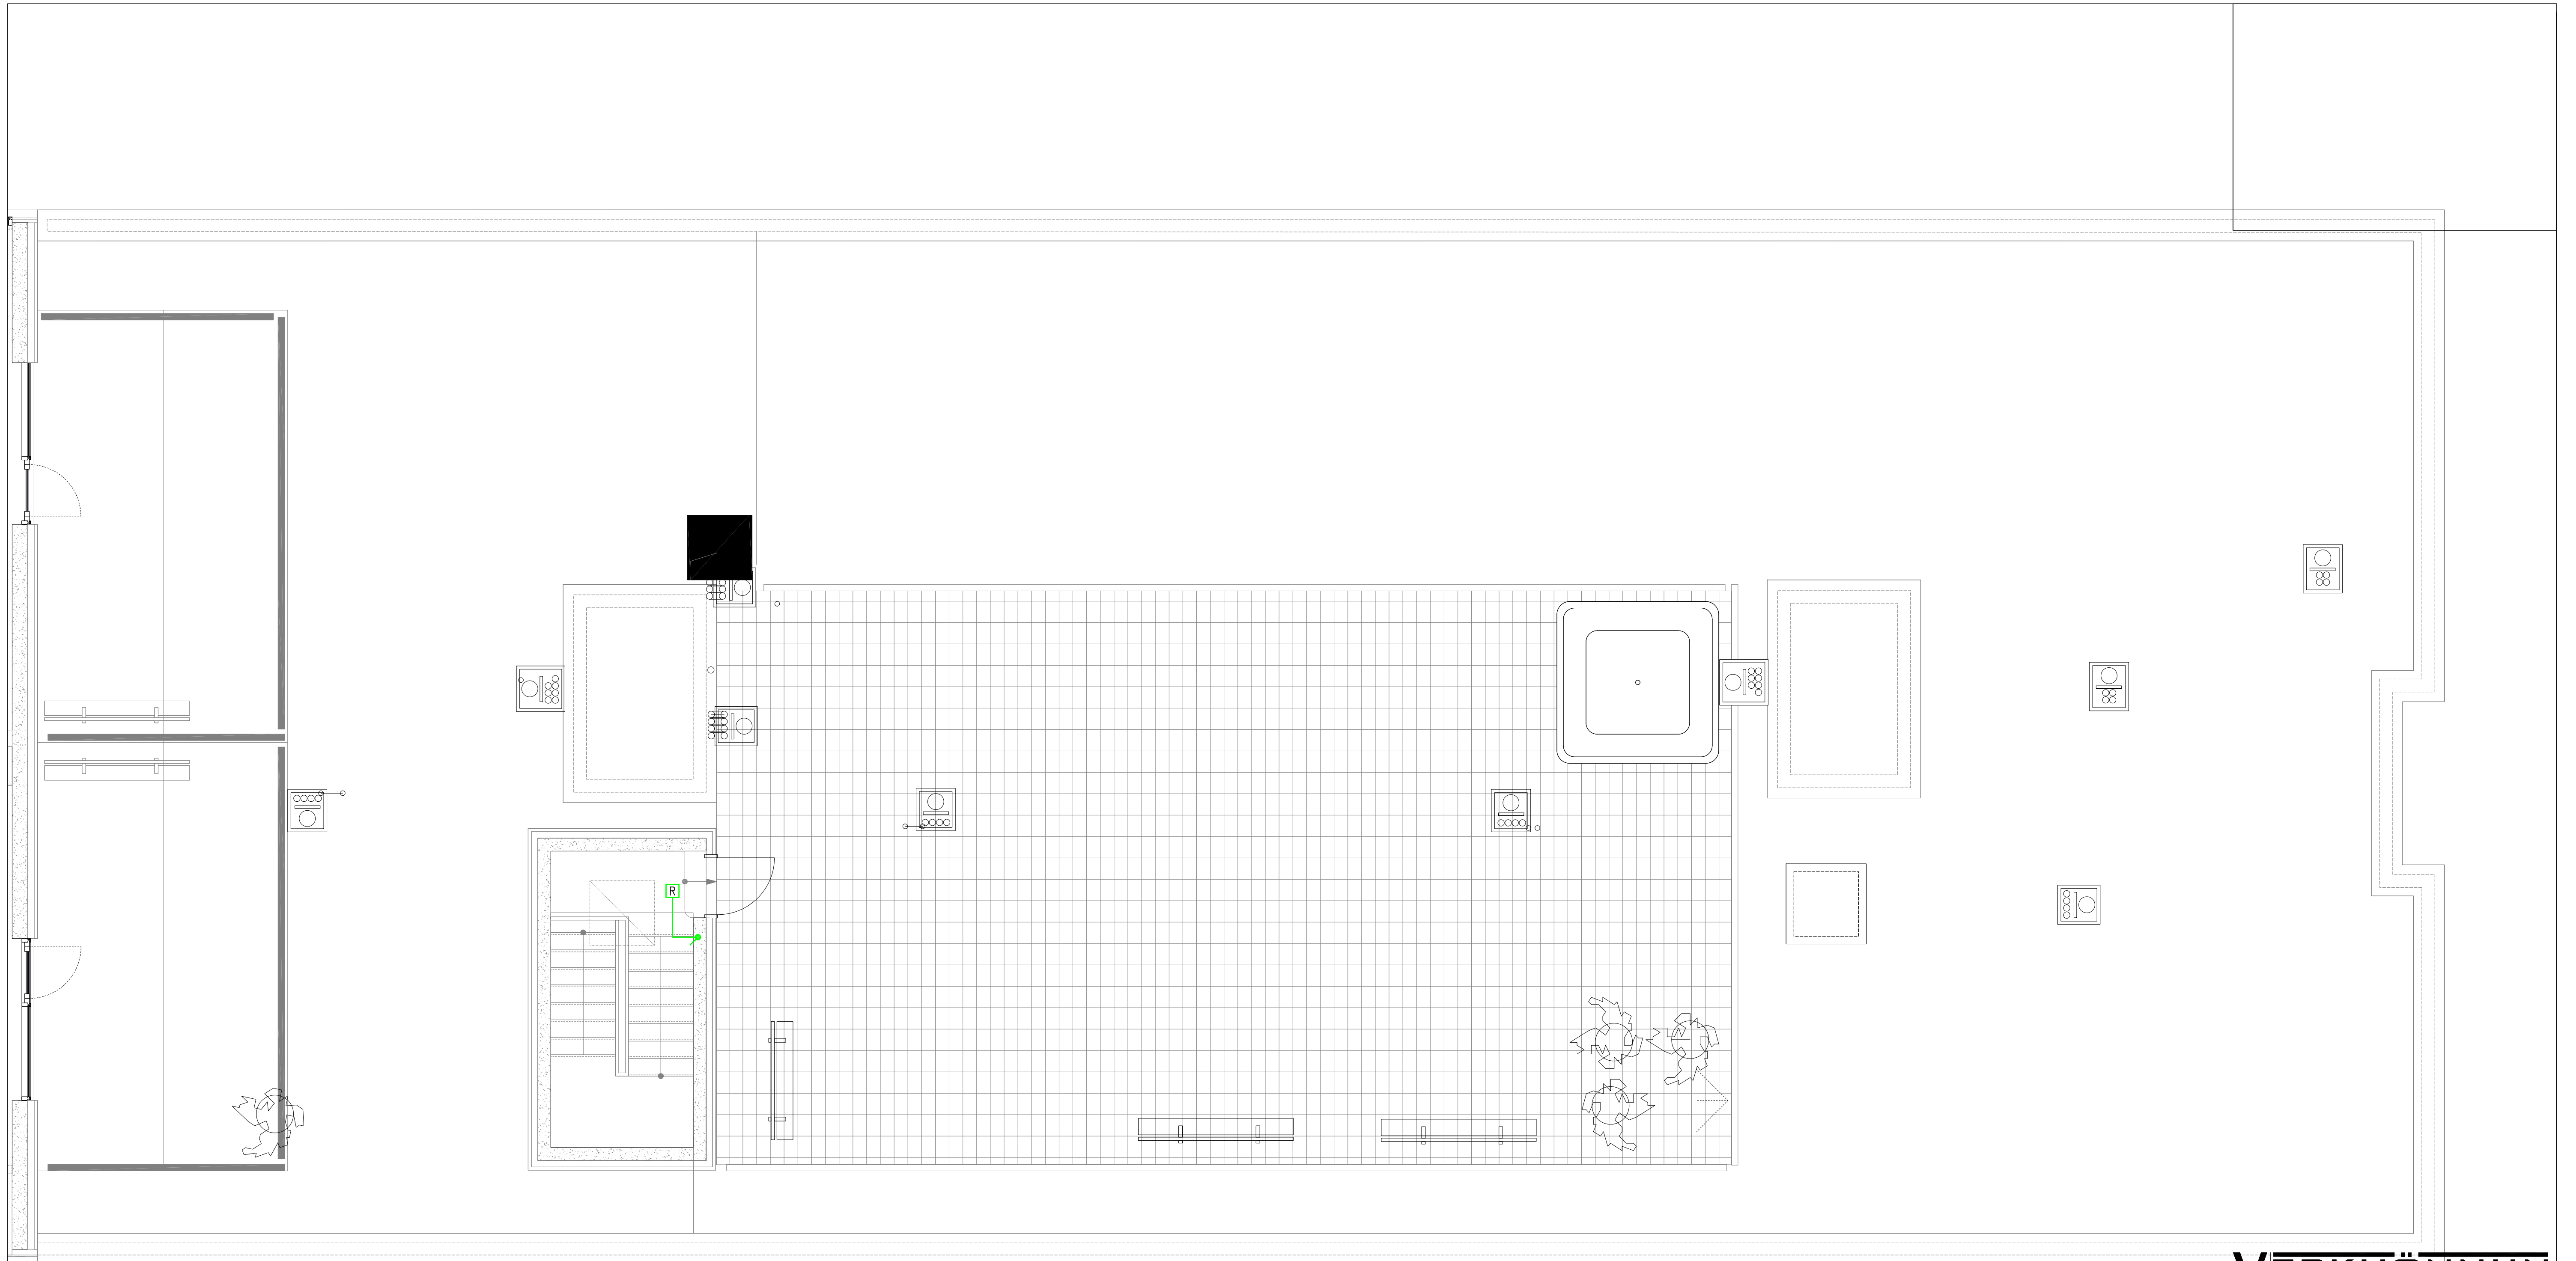

VERKHÖNNUN
 VERKFRÆÐIRÁÐGJÖF
 ANKALIND 6, 203 KÓPAVOGI
 Sími: 570-5800, KT: 650107-1280
 WWW.VERKHÖNNUN.IS, VERKHÖNNUN@VERKHÖNNUN.IS

Br.	Dags.	Breyting	Br.	St.

Magnús B. Þórðarson KT:030879-4149



Samþykkt f.h. Verkhönnunar ehf.
 Undirritun samráðingarmannar


Verkskipti

NORÐURBAKKI 7-9
 RAFLAGNIR
 BRUNAKERFI 5.H 2/4

Skrá	X:\2007\061\teikn\raf\NB-3501-3504.dwg
hönnuð	bjarnthor@verkhonnun.is
Yfirrit	MBÞ
Teknað	SEJ
Dags.	23.01.2014
Malkvarð	1:50
Blöðstærð	A1

2007-061	NB-3502	A
Verkskipti	Tekningarnúmer	

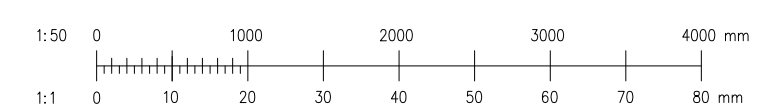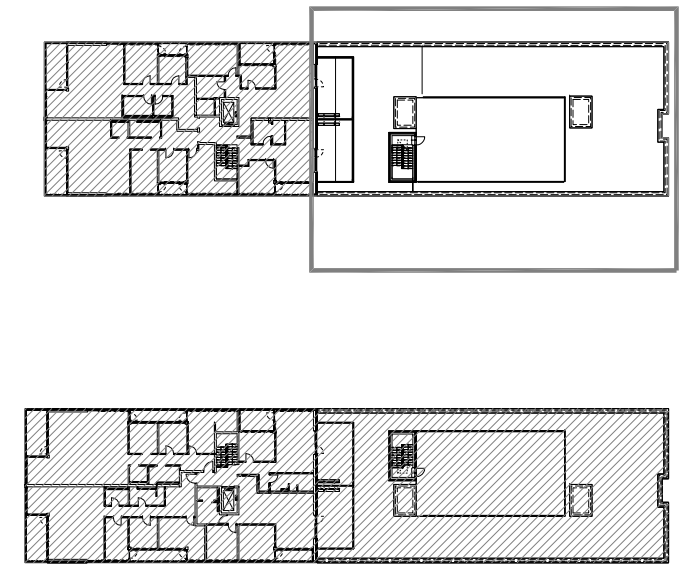



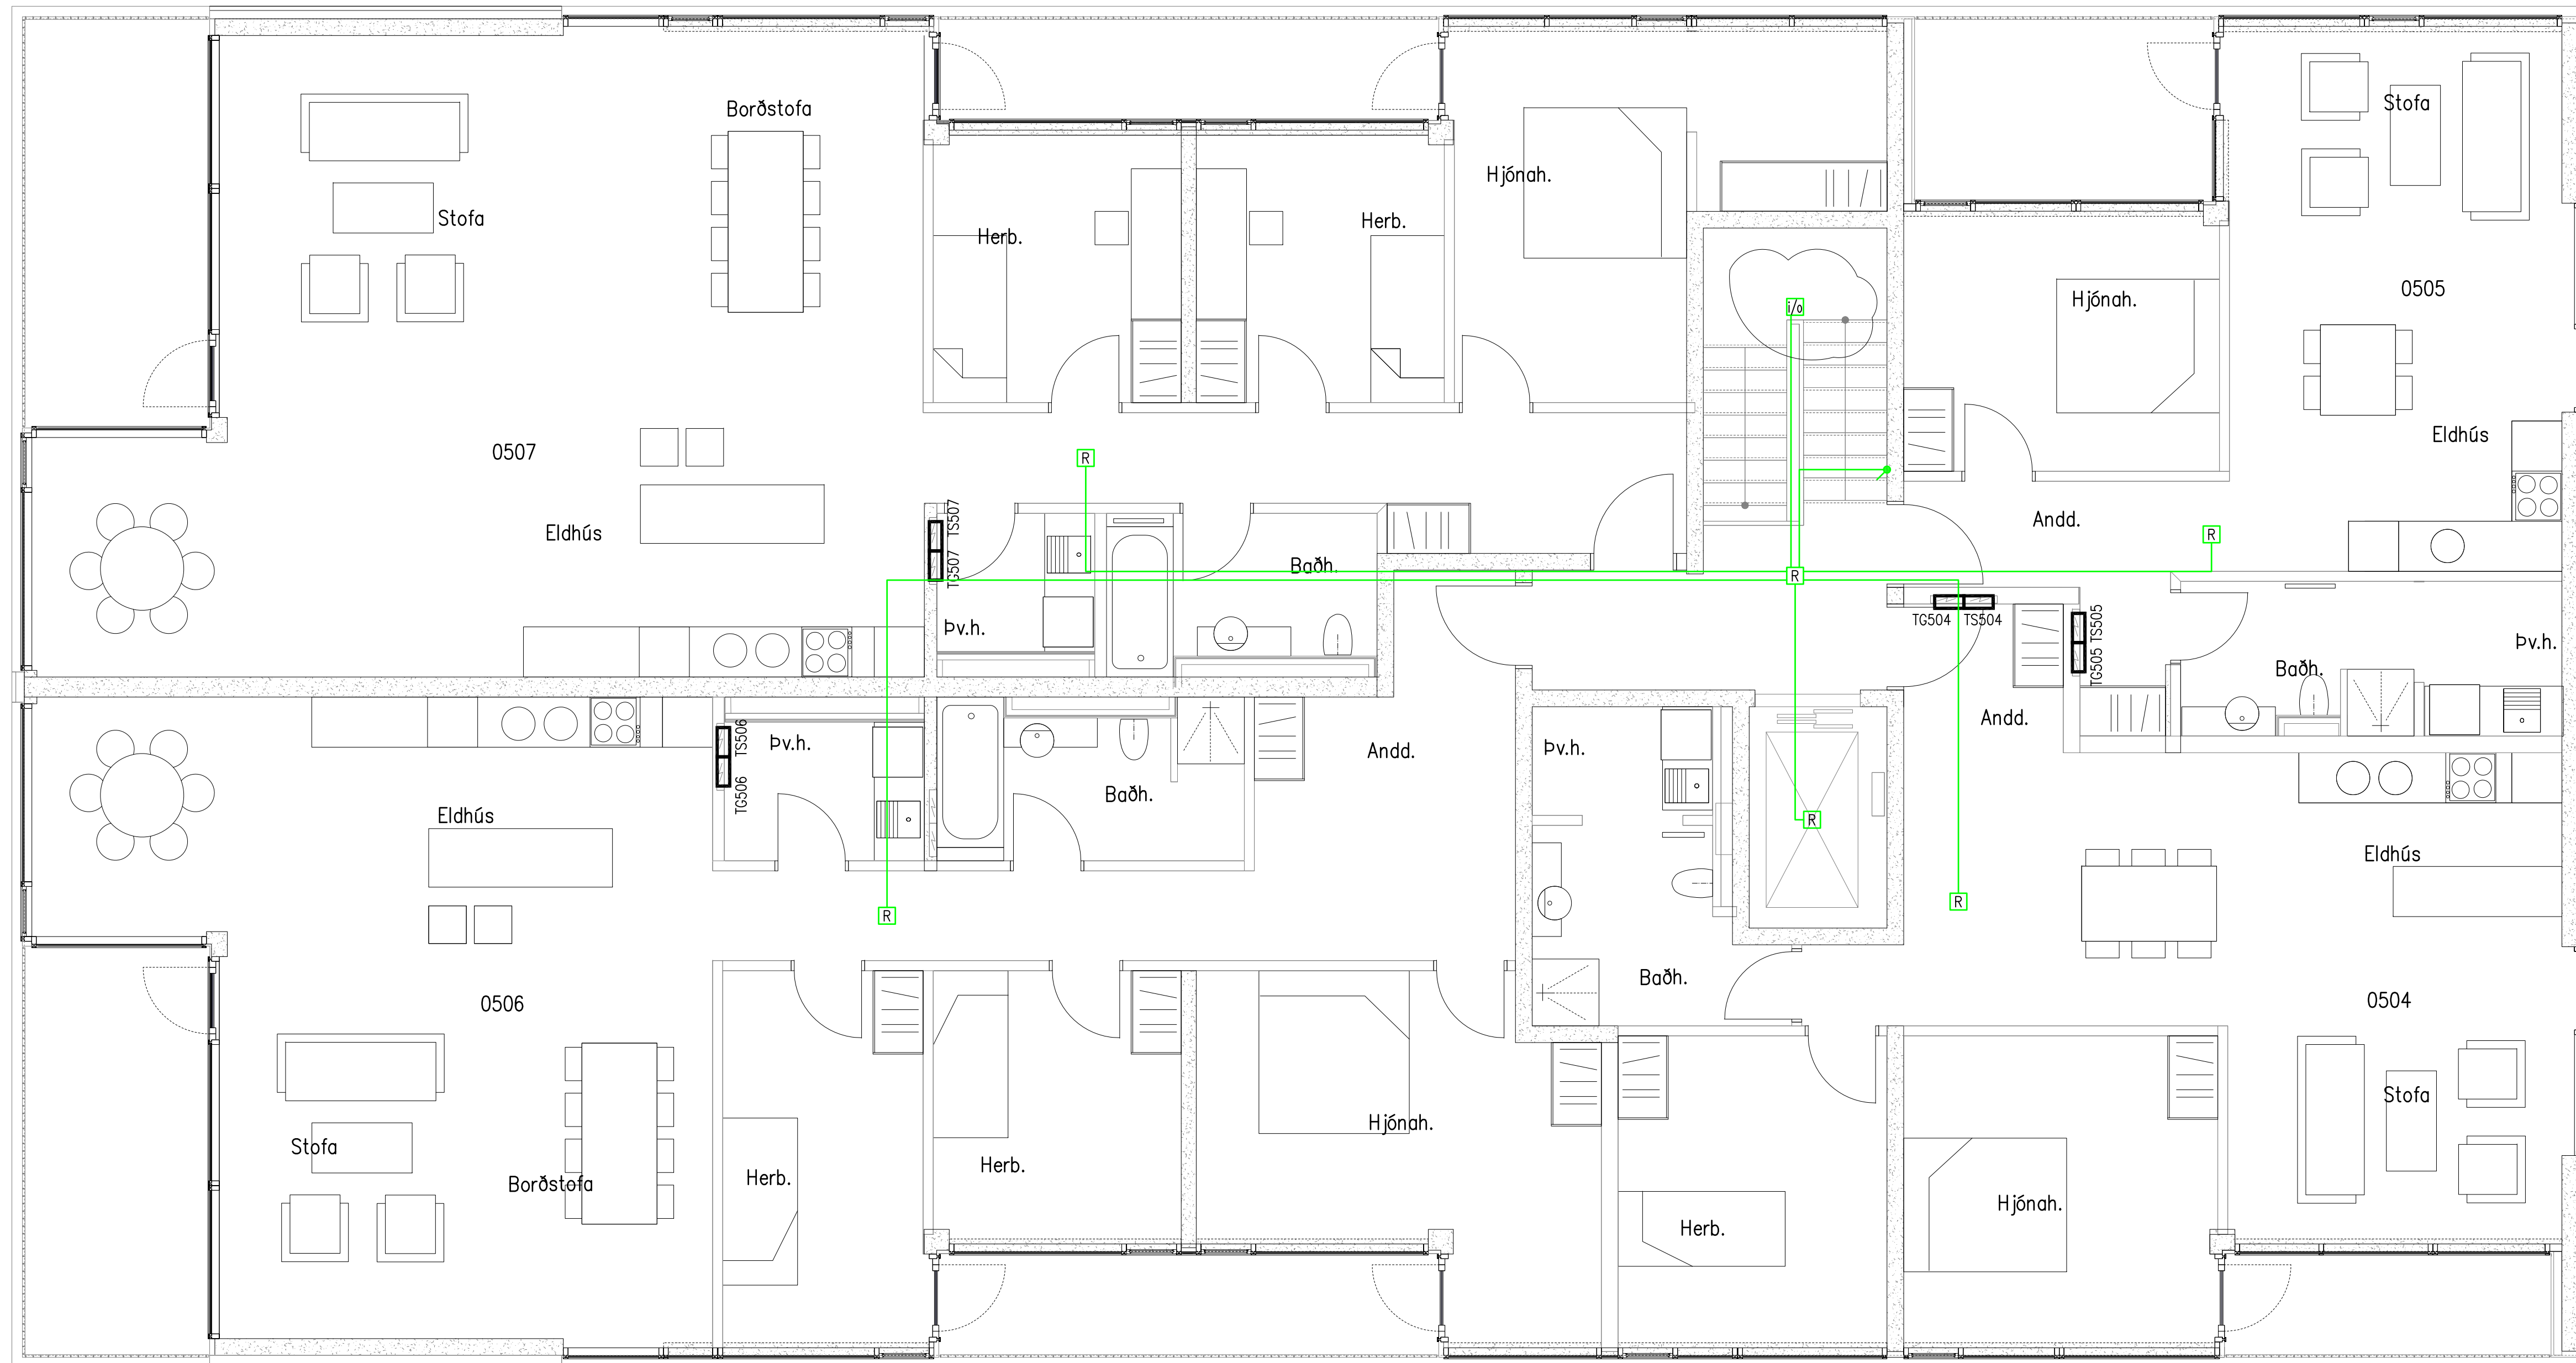



VERKHÖNNUN
 VERKFRÆÐIRÁÐGGJÖF
ANKALIND 6, 203 KÓPAVOGI
 Sími: 570-5800, Kí: 650107-1280
 WWW.VERKHÖNNUN.IS, VERKHÖNNUN@VERKHÖNNUN.IS

B1	28.10.2015	i/o eining við reyklosunarlíðu		
Dr.	Dags.	Breyting	Dr.	St.
Magnús B. Þórðarson Kt:030879-4149				

Samþykkt í h. Verkhönnun ehf.
 Undirritun samráðgjafarmannar

Verkskipti				
NORÐURBAKKI 7-9				
RAFLAGNIR				
BRUNAKERFI 5.H 3/4				
Síti: x:\2007\061\teikn\raf\NB-3501-3504.dwg				
bjarnthor@verkhonnun.is	MBÞ	SEJ	23.01.2014	1:50
Hannað	Yfirrit	Teknað	Dagss.	Meikvað
2007-061		NB-3503		B1
Verkskipti		Tölkingsnúmer		

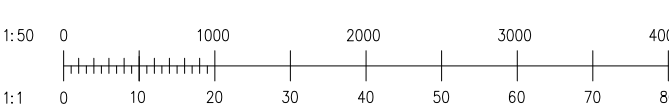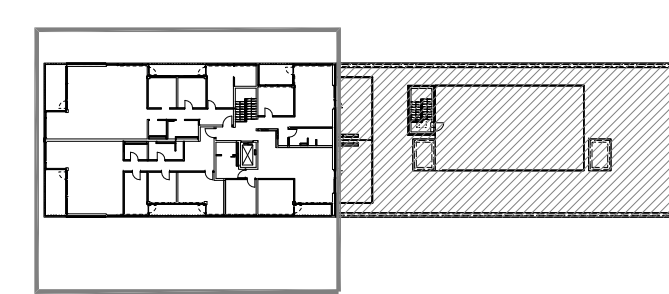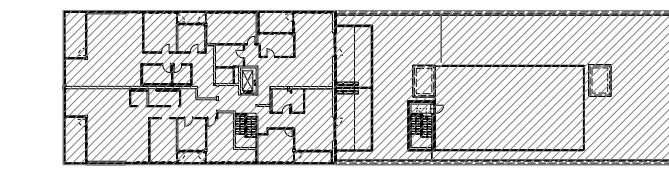

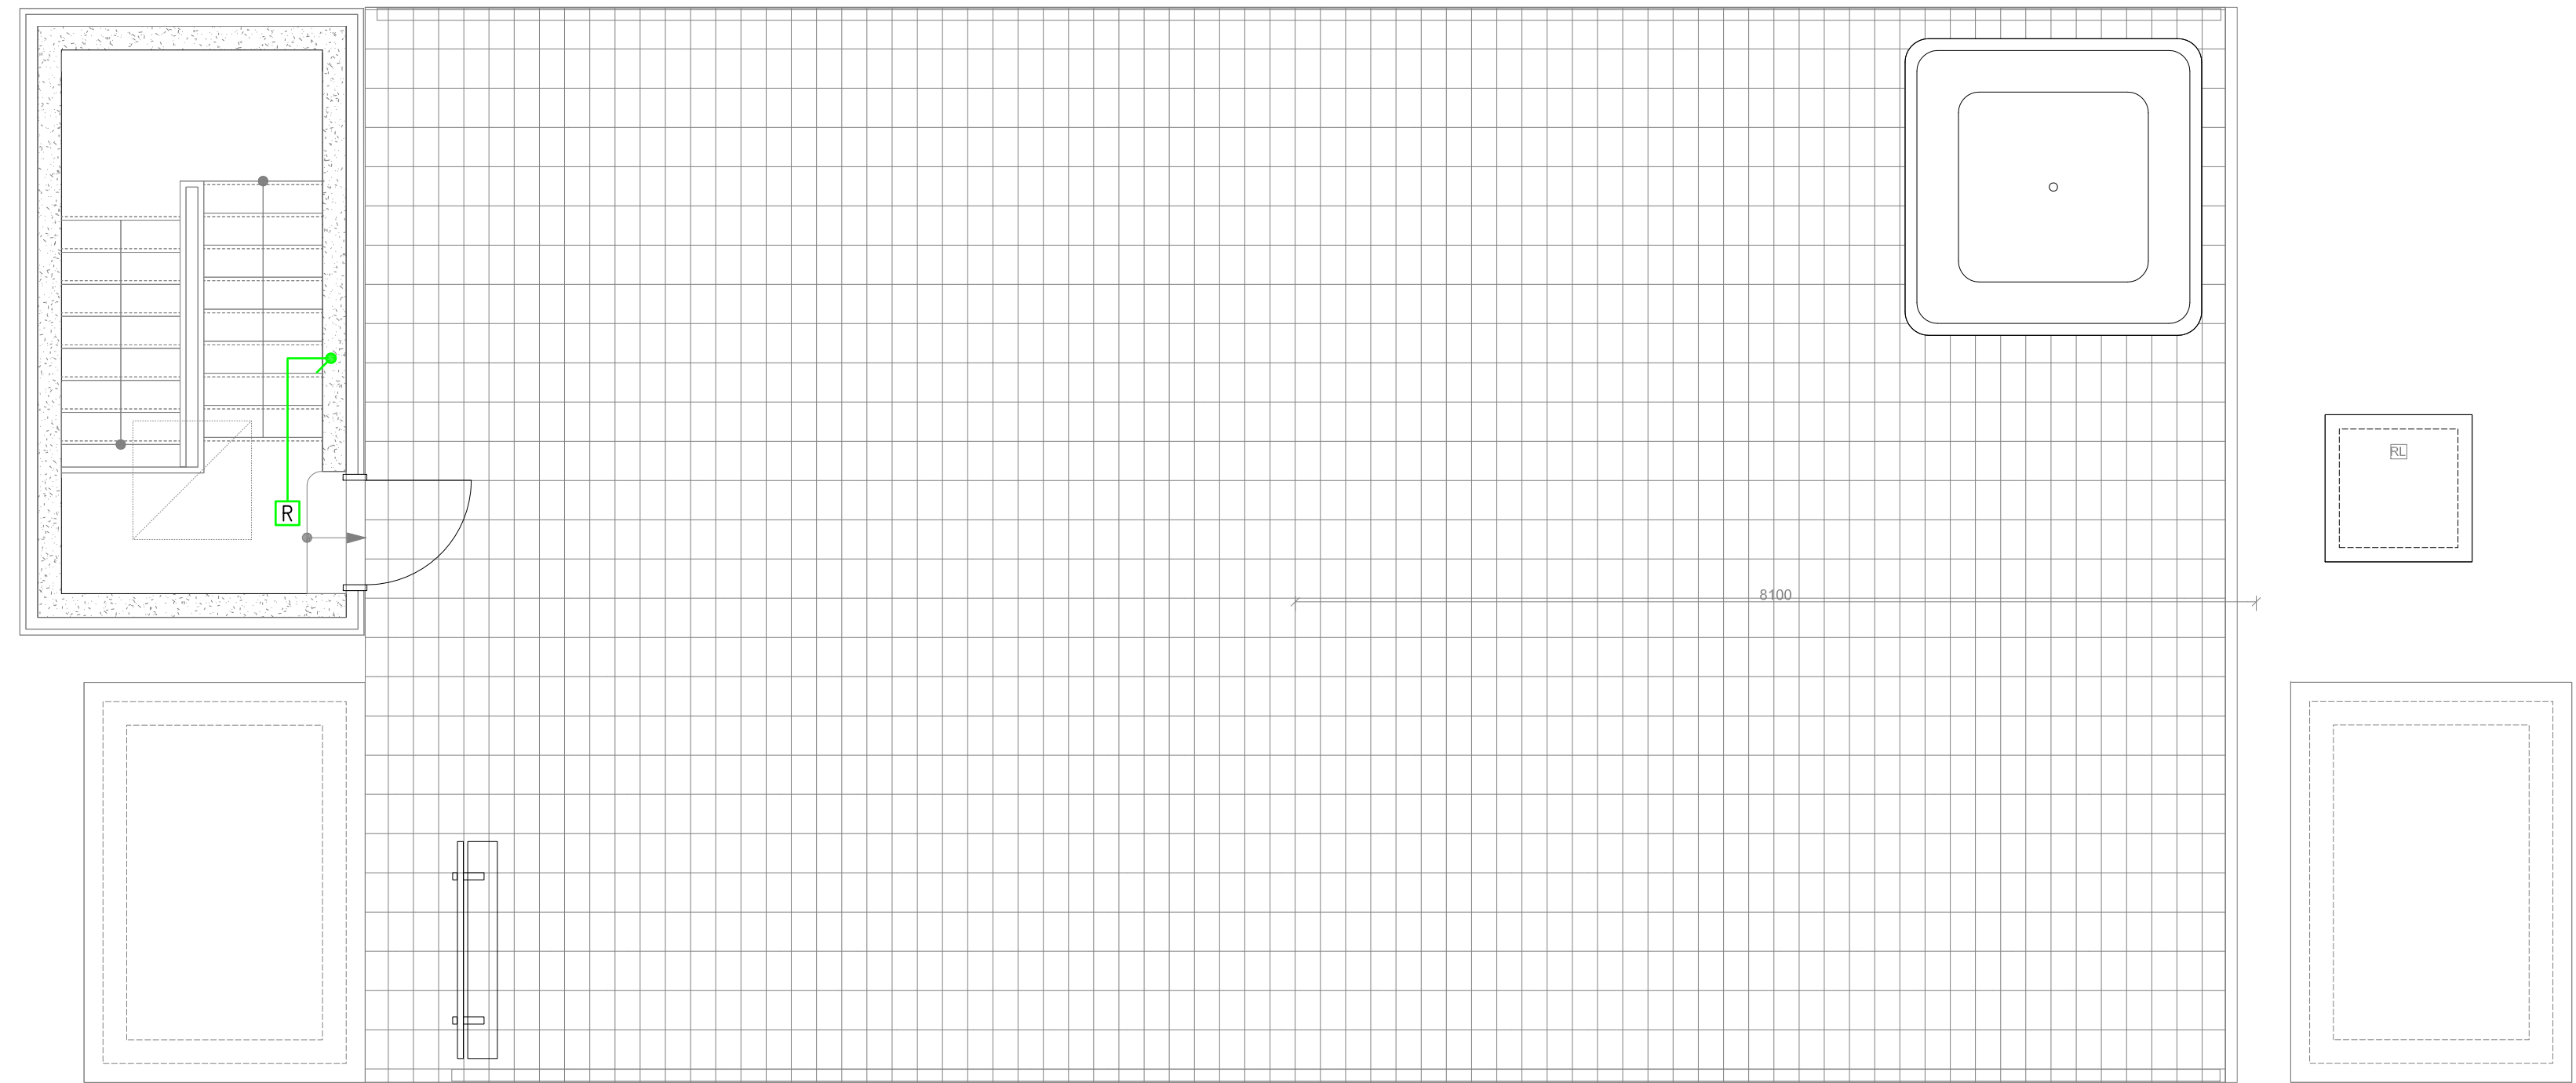

• Öll ómót og afritun tekiinga að hluta eða heild er höfð skriflegu leyfi hönnuða

VERKHÖNNUN
 VERKFRÆÐIRÁÐGJÖF
 ANKALING 6, 203 KÓPAVOGI
 Sími: 570-5800, KT: 650107-1280
 WWW.VERKHÖNNUN.IS, VERKHÖNNUN@VERKHÖNNUN.IS

Dr.	Dags.	Breyting	Dr.	St.

Magnús B. Þórðarson Kr:030879-4149

Samþykkt f.h. Verkhönnunar ehf.:

Undirritun samráðingarmannar:

Verkskipti:

NORÐURBAKKI 7-9
RAFLAGNIR
BRUNAKERFI 5.HÆÐ 4/4

Skrá:	X:\2007\061\teikn\raf\NB-3501-3504.dwg
Verkhönnun:	bjarnthor@verkhonnun.is
Yfirrit:	MBÞ
Teknað:	SEJ
Dags:	23.01.2014
Meikvað:	1:50
Blöðstærð:	A1

2007-061	NB-3504	A
Verkskipti:	Tekningarnúmer	

