

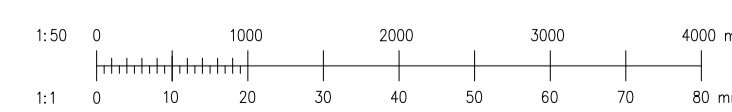
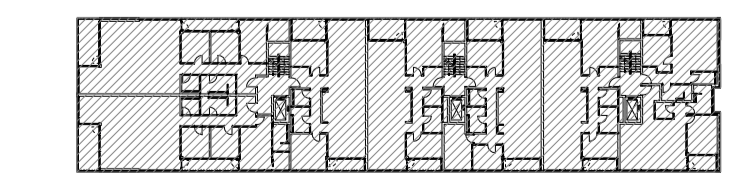


**VERKHÖNNUN**  
 VERKFRÆÐIRÁÐGGJÖF  
 ANKALING 6, 203 KÓPAVOGI  
 Sími: 570-5800, Kí: 650107-1280  
 WWW.VERKHÖNNUN.IS, VERKHÖNNUN@VERKHÖNNUN.IS

Br.	Daga	Breyting	Br.	St.
Magnús B. Þórðarson Kt:030879-4149				
Samþykkt í h. Verkhönnun ehf.:				
Undirritun samráðgjafarmanna:				
Verkskipti:				
NORÐURBAKKI 7-9				
RAFLAGNIR				
LÁGSPENNA OG SMÁSPENNA 4.H 1/4				
Síti: X:\2007\061\teikn\raf\NB-2401-2404.dwg				
bjanrthor@verkhonnun.is MBP SEJ 23.01.2014 1:50 A1				
Hannað	Yfirleitt	Teknað	Dagss.	Meikvað
2007-061		NB-2401		A
Verkskipti		Tölkingsnúmer		


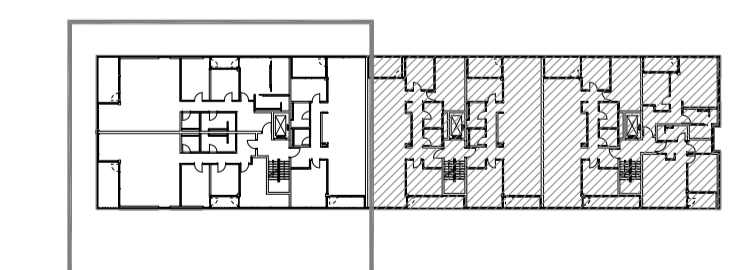



© Öll óinot og afritun tekið er hluta eða heild er höfð skriflegu leyfi hönnuðs

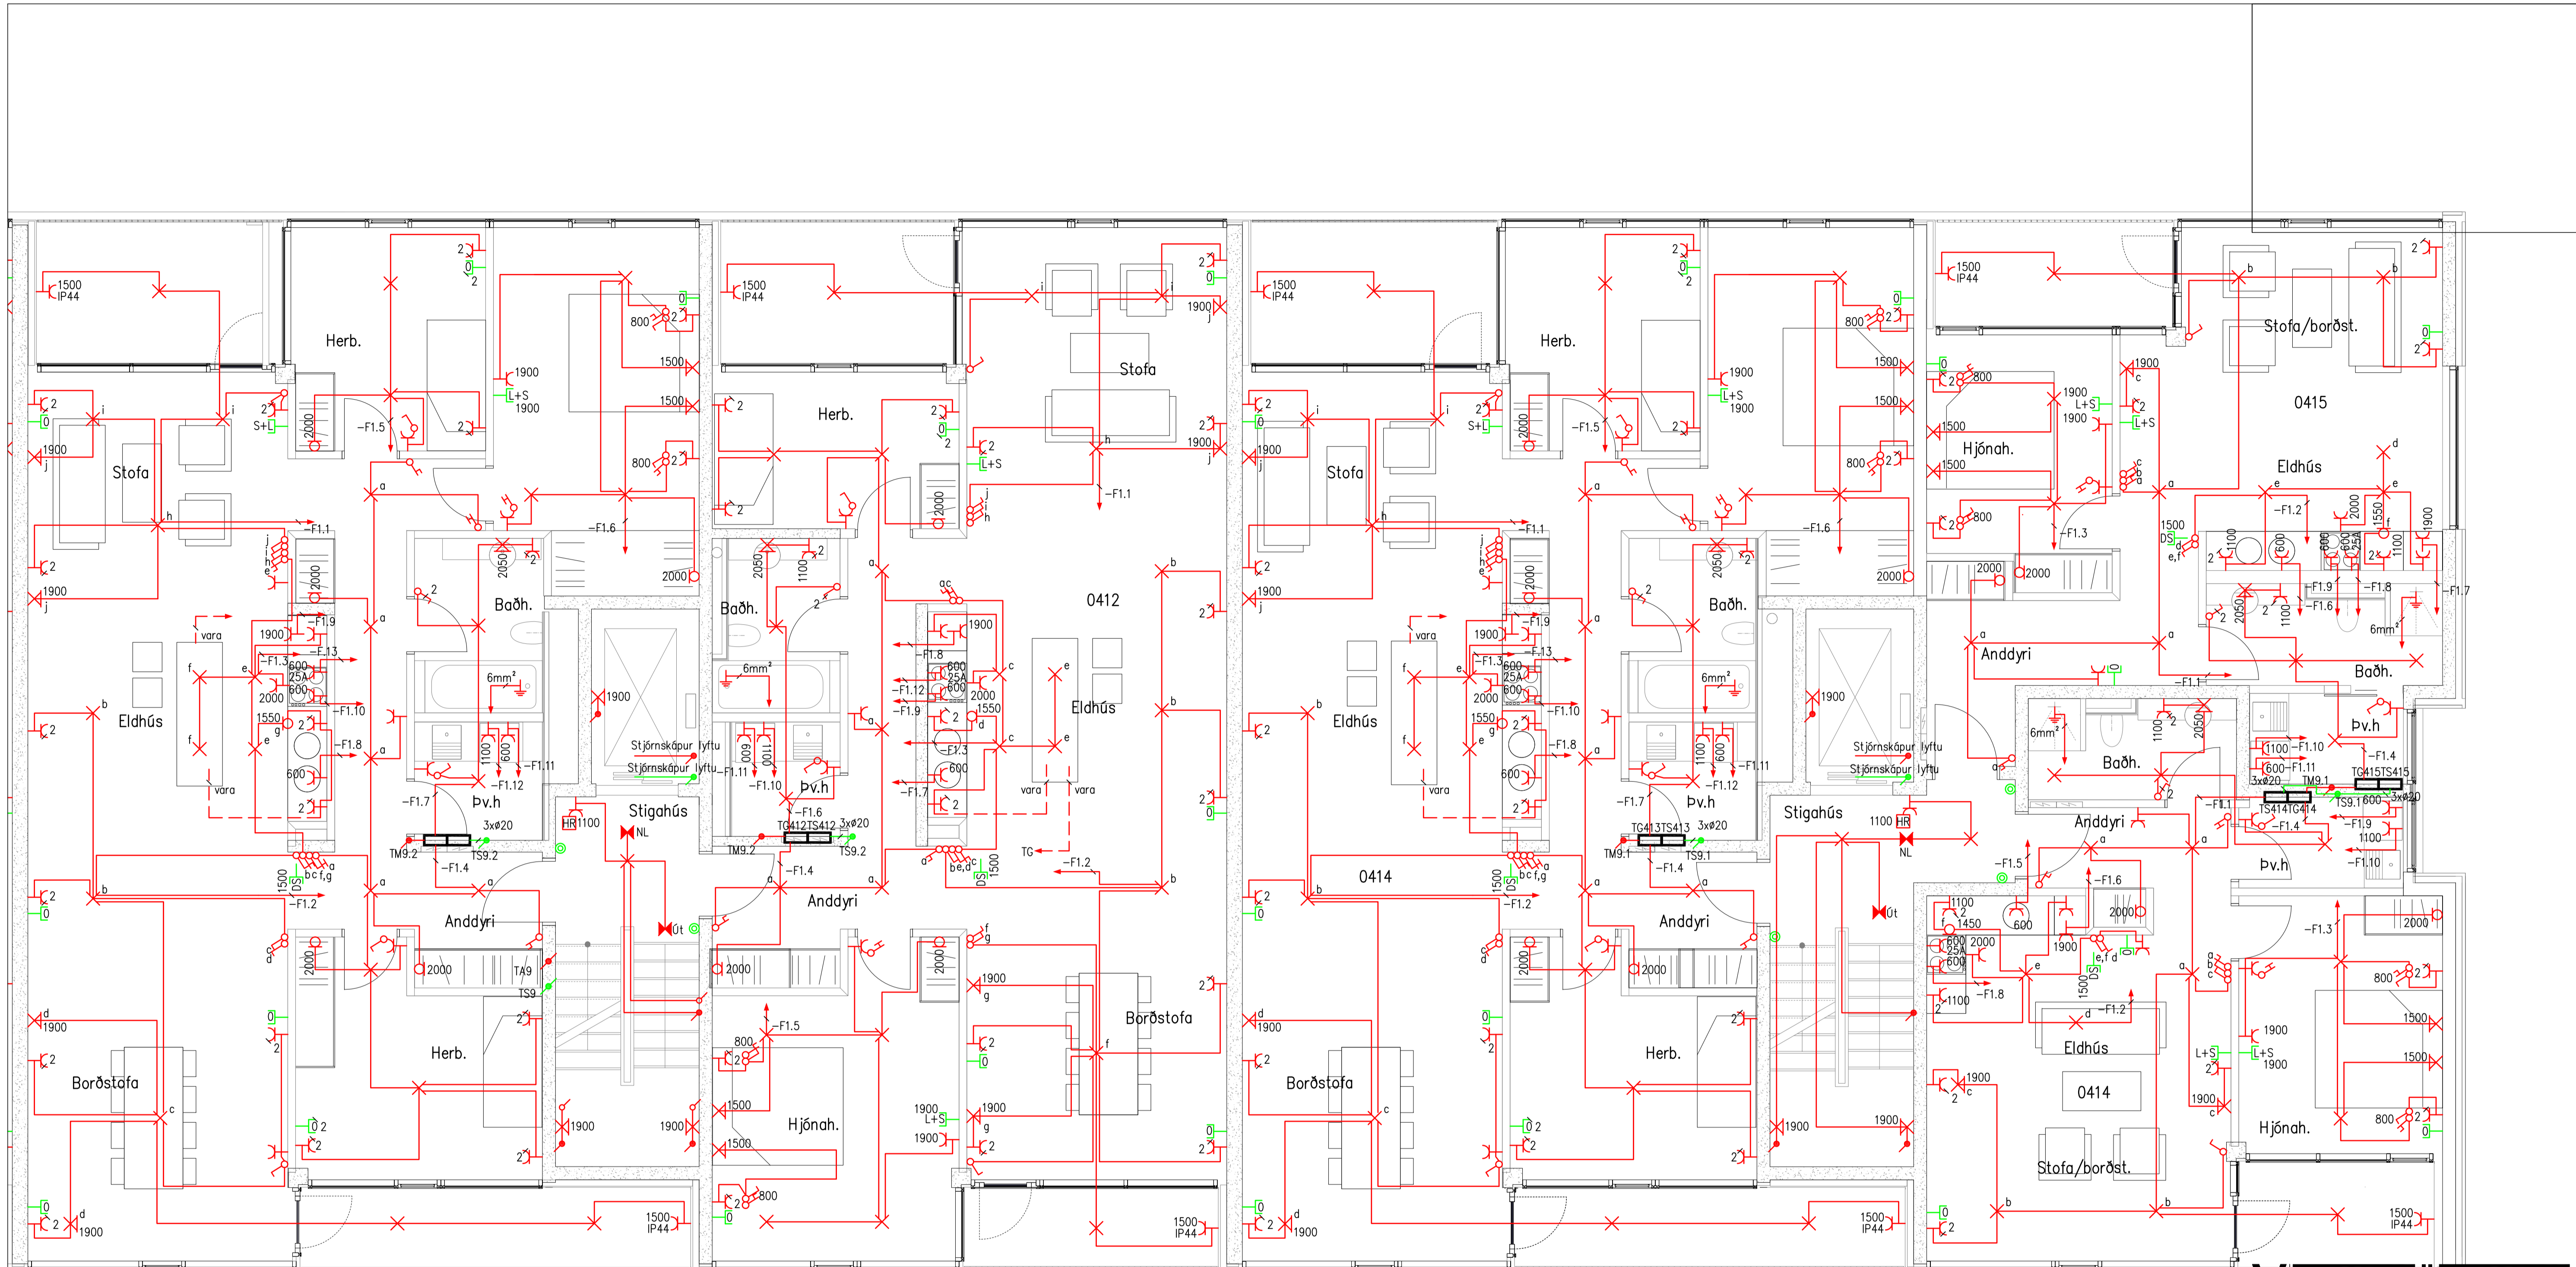

**VERKHÖNNUN**  
 VERKFRÆÐIRÁÐGJÖF  
 ANKRALIND 6, 203 KÓPAVOGI  
 Sími: 570-5800, KT: 650107-1280  
 WWW.VERKHÖNNUN.IS, VERKHÖNNUN@VERKHÖNNUN.IS

Br.	Dags.	Breyting	Br.	St.
Magnús B. Þórðarson Kr:030879-4149				
Samþykkt íh. Verkhönnun ehf.:				
Undirritun samreingingarmáttur:				
Verkskipti:				
NORÐURBAKKI 7-9				
RAFLAGNIR				
LÁGSPENNA OG SMÁSPENNA 4.H 2/4				
Sítið: X:\2007\061\teikn\raf\NB-2401-2404.dwg				
bjanrthor@verkhonnun.is MBP SEJ 23.01.2014 1:50 A1				
Hönnuð	Yfirrituð	Teknuð	Dags.	Málkvörð
2007-061			NB-2402	A
Verkskipti		Tölkingsnúmer		

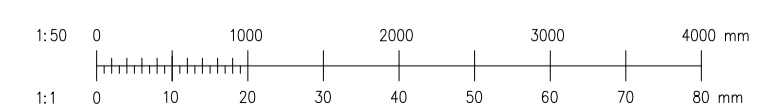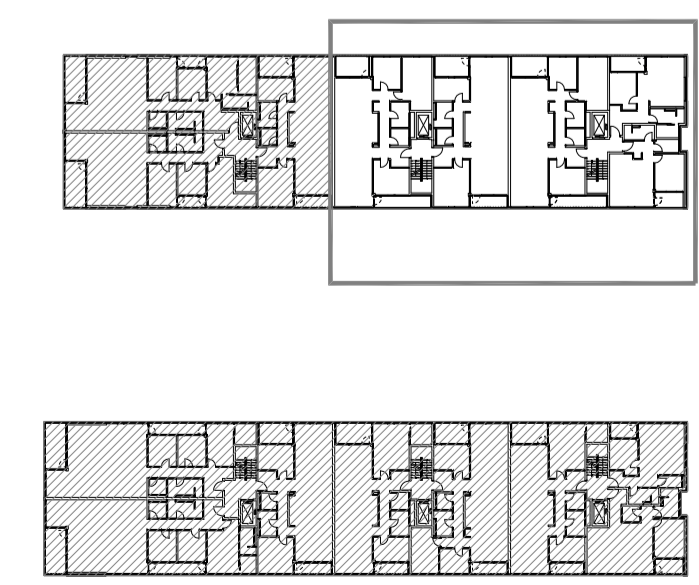

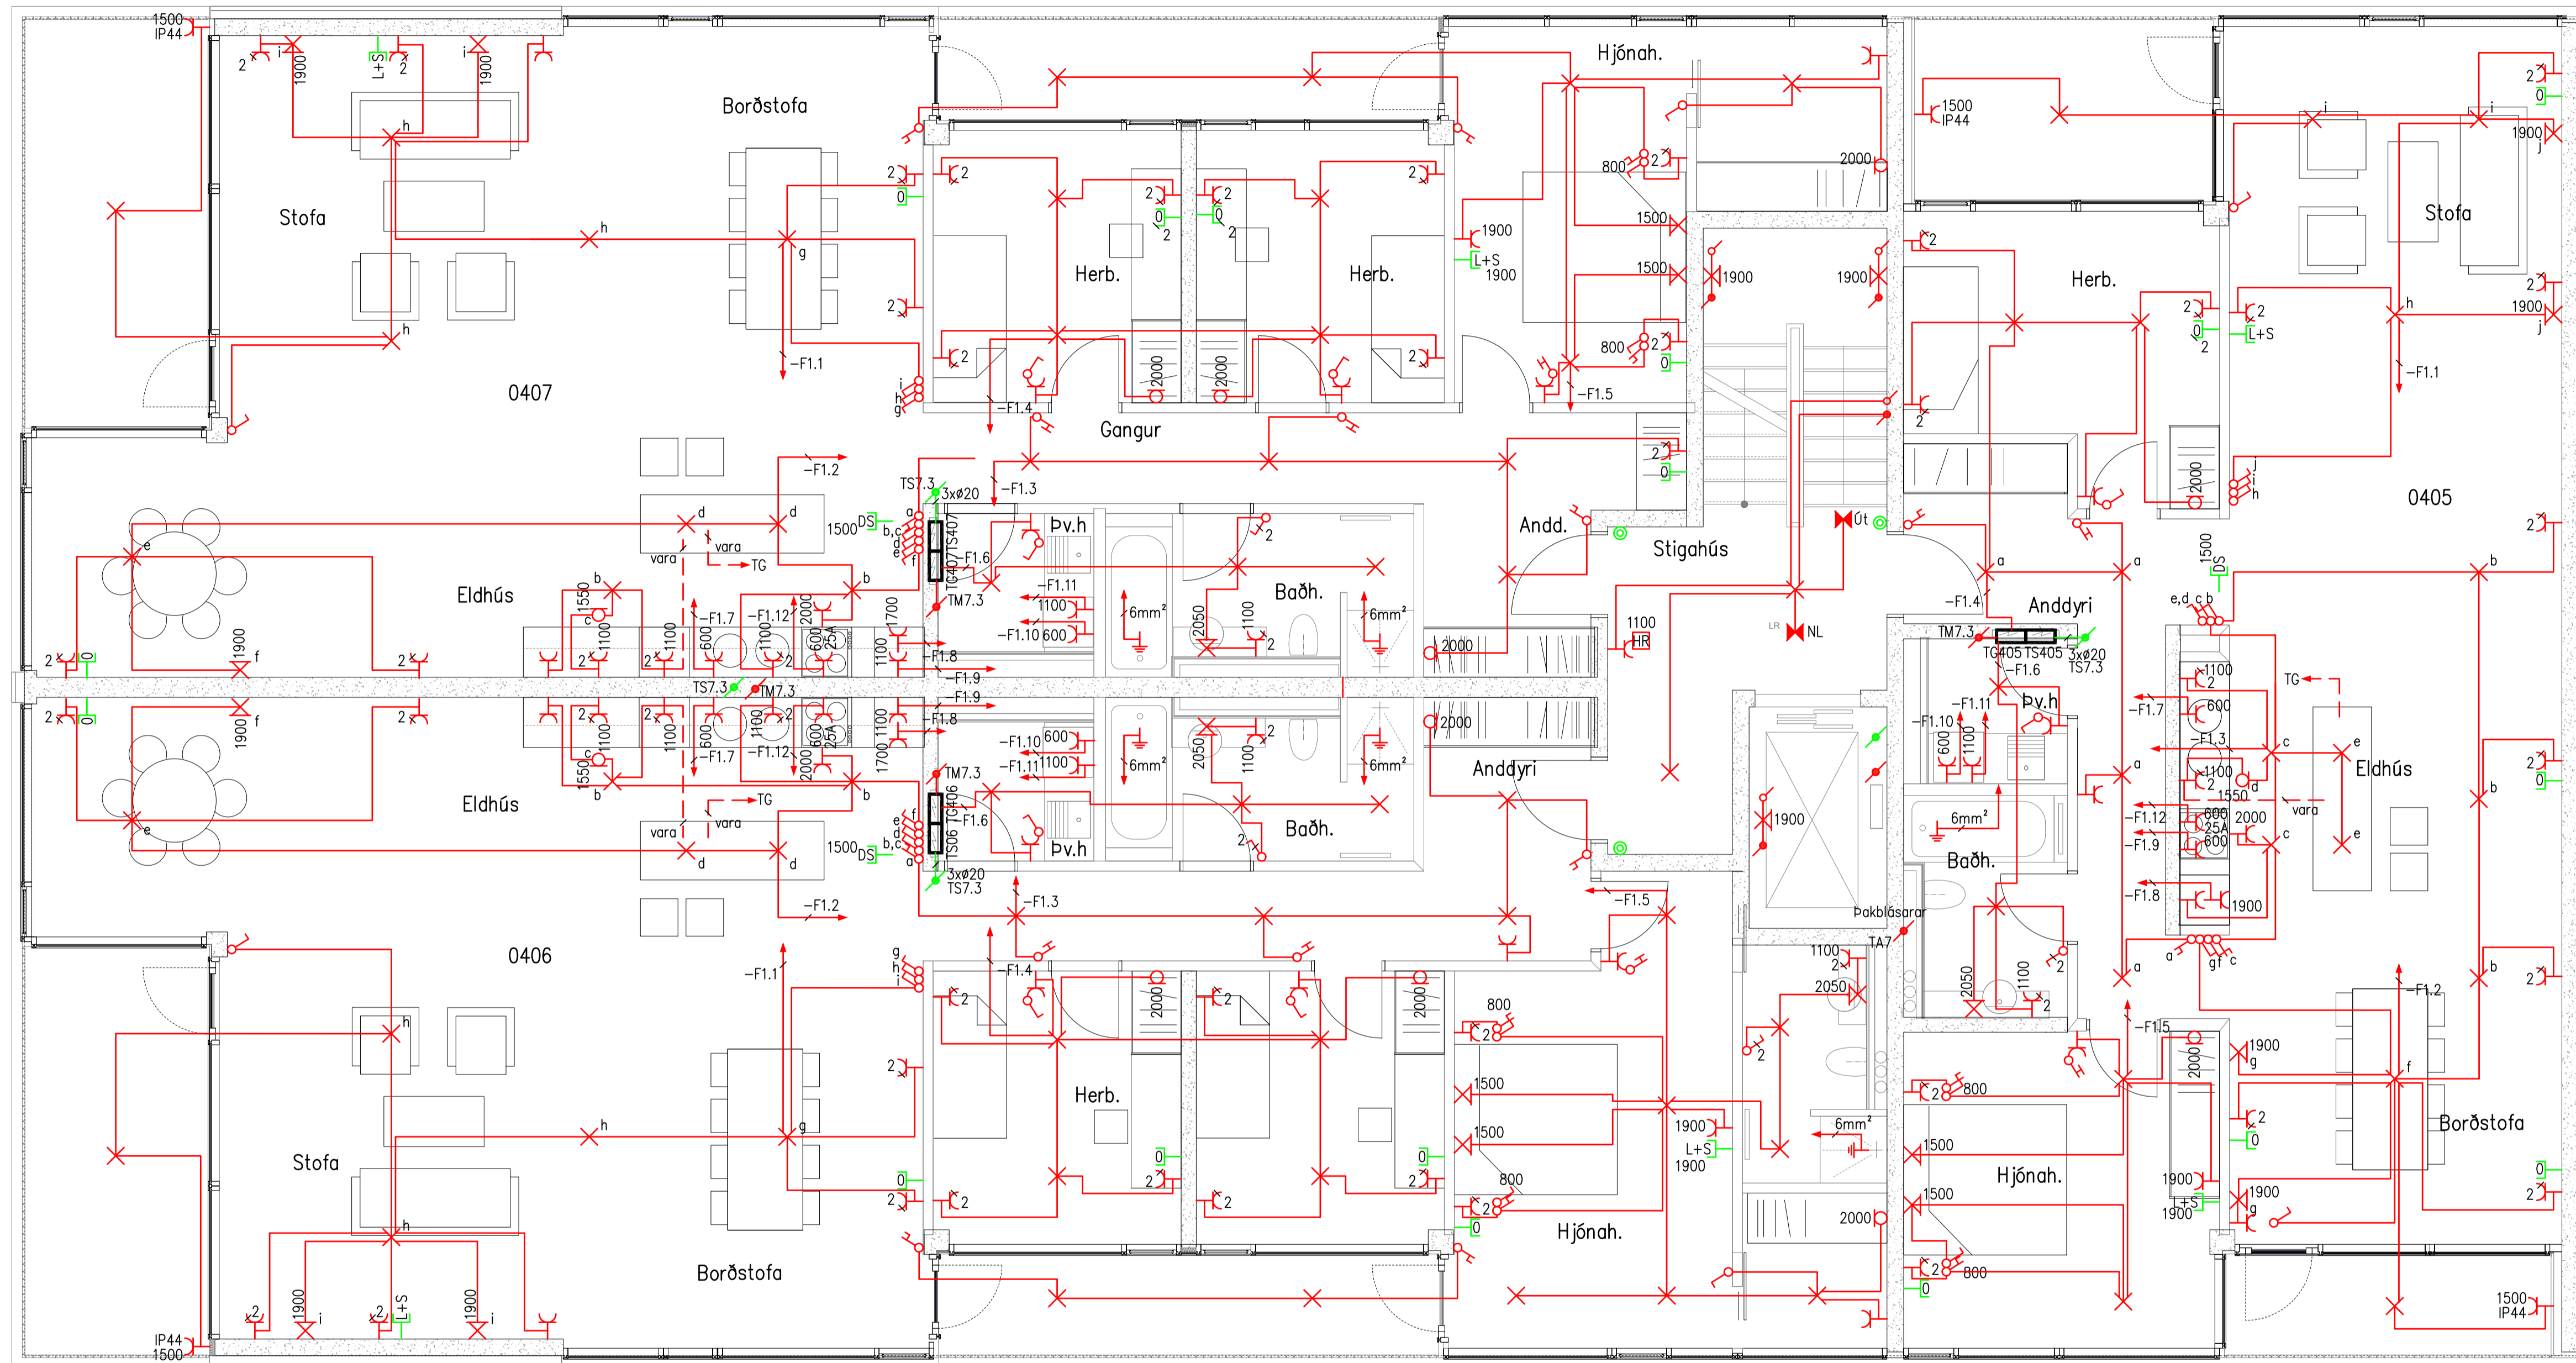

**VERKHÖNNUN**  
 VERKFRÆÐIRÁÐGGJÖF  
 ANRALLING 5, 203 KÓPAVOGI  
 SMÍÐ 570-5800, KT: 650107-1280  
 WWW.VERKHÖNNUN.IS, VERKHÖNNUN@VERKHÖNNUN.IS

Br.	Daga	Breyting	Br.	St.



Magnús B. Þórðarson KT:030879-4149  
 Samþykkt f.h. Verkhönnunar ehf.  
 Undirritun samráðgjafarmannar


Verkskipti

NORÐURBAKKI 7-9  
 RAFLAGNIR  
 LÁGSPENNA OG SMÁSPENNA 4.H 3/4  
 Skrá X:\2007\061\teikn\raf\NB-2401-2404.dwg

Hönnað	Yfirrit	Teknað	Dag.	Málkvörð	Bóbsterð

2007-061 NB-2403 A  
 Verksúmmar Takingsúmmar

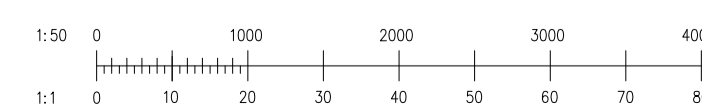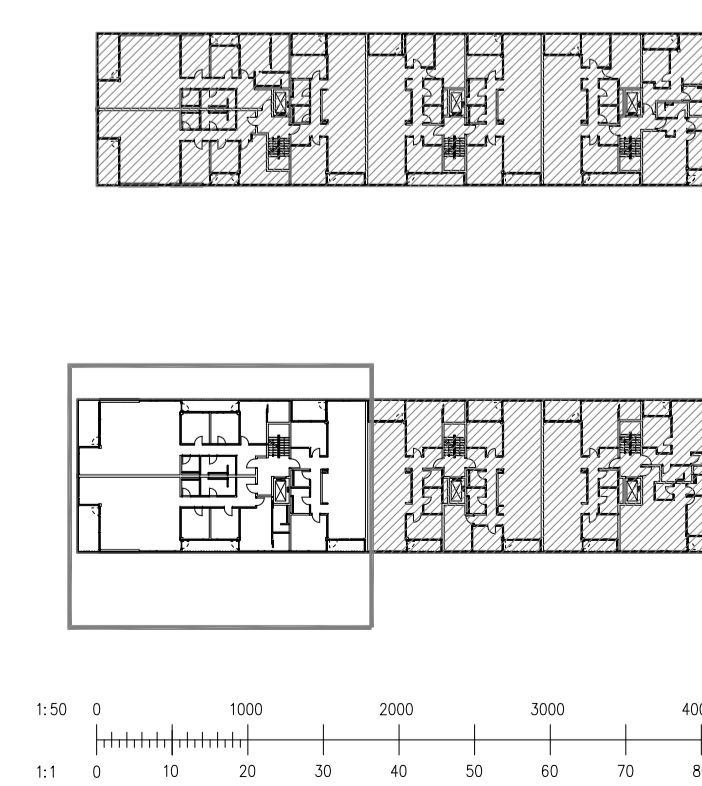

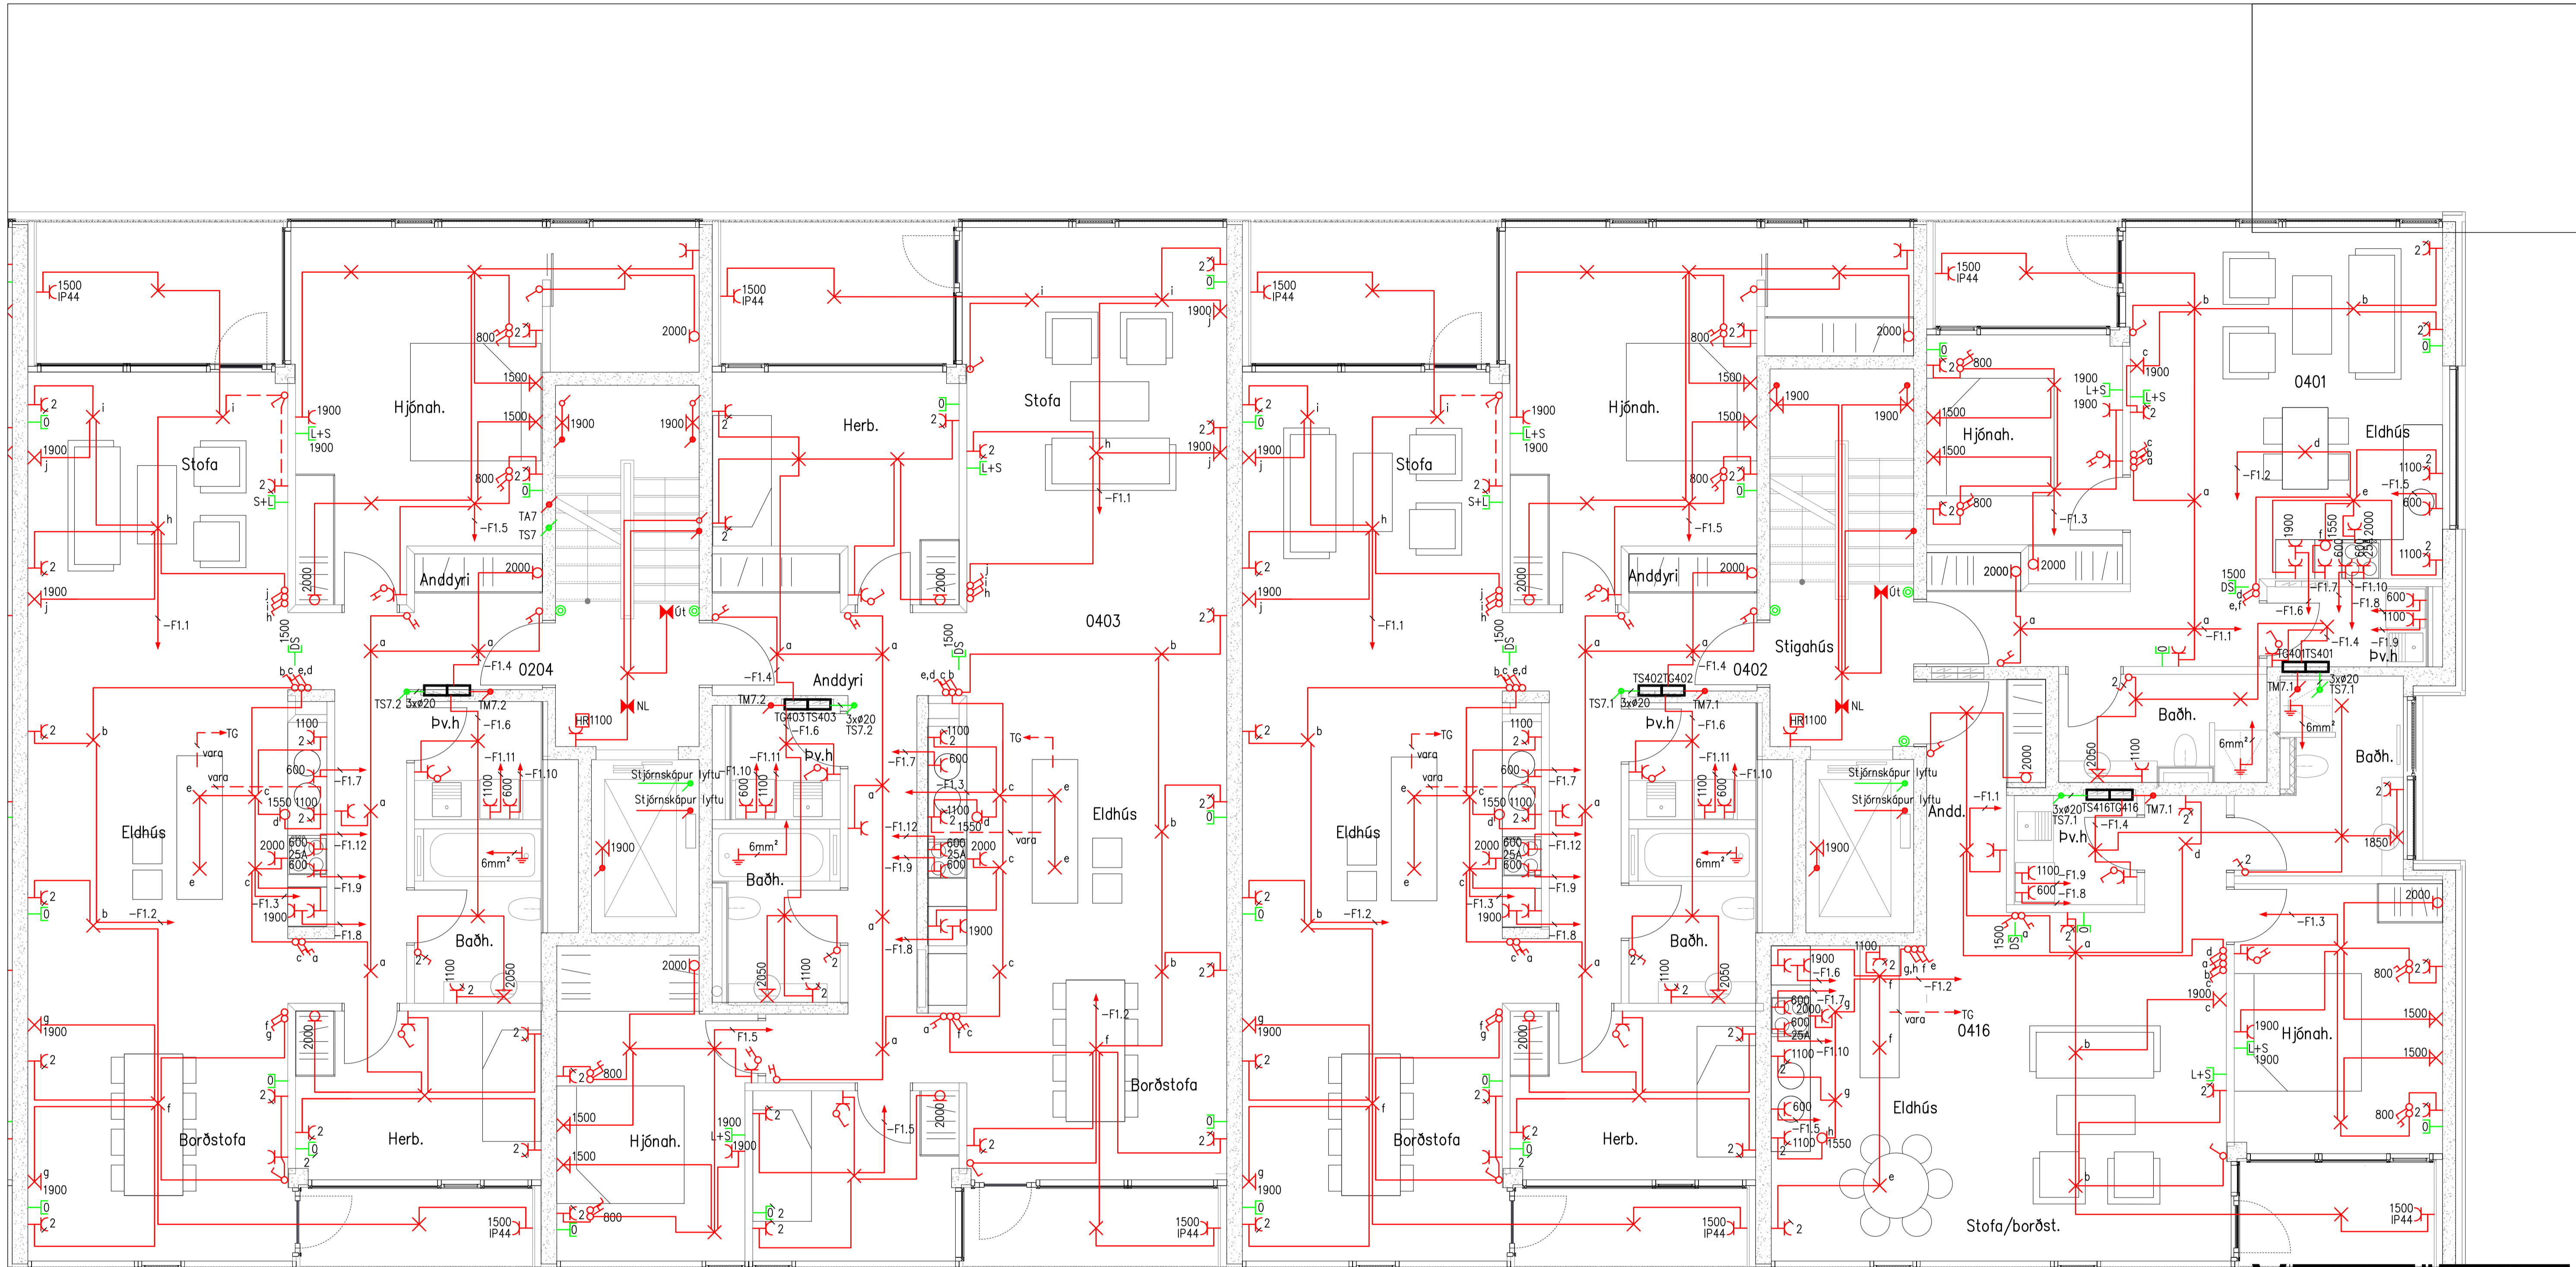

© Öll rétt og skráning tekninga og hluta eða heild er höfð skriflegu leyfi hönnuða

**VERKHÖNNUN**  
 VERKFRÆÐIRÁÐGJÖF  
 ANRALLING 6, 203 KÓPAVOGI  
 Sími: 570-5800, KT: 650107-1280  
 WWW.VERKHÖNNUN.IS, VERKHÖNNUN@VERKHÖNNUN.IS

Br.	Dags.	Breyting	Br.	St.
Magnús B. Þórðarson Kr:030879-4149				
Samþykkt íh. Verkhönnun ehf.:				
Undirritun samráðgjafarmannar:				
Verkskipti:				
NORÐURBAKKI 7-9				
RAFLAGNIR				
LÁGSPENNA OG SMÁSPENNA 4.H 4/4				
Skrá: X:\2007\061\teikn\raf\NB-2401-2404.dwg				
bjarnthor@verkhonnun.is MBþ SEJ 23.01.2014 1:50 A1				
Hönnuð	Yfirleitt	Teknað	Döps.	Meikvað
2007-061		NB-2404		A
Verkskipti		Teikningarnúmer		

