






tíi varðveislu 11.09.2024

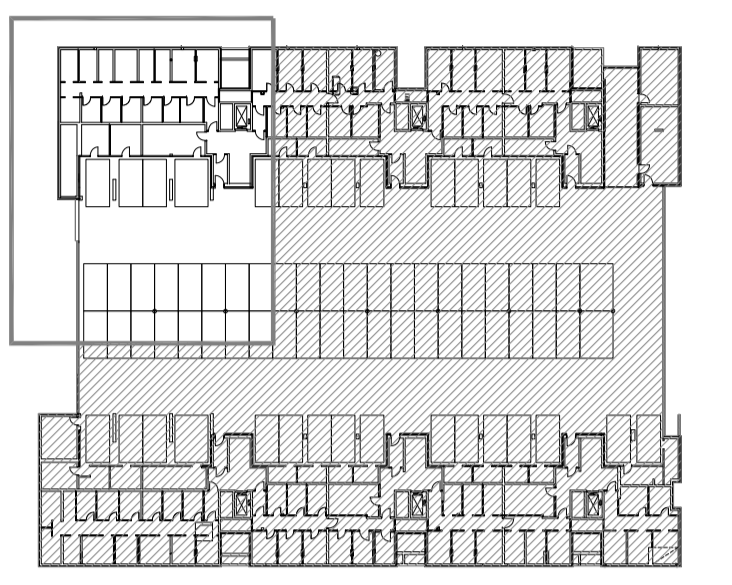

VERKHÖNNUN
VERKFRÆÐIRÁÐGGJÖF
ANKRALIND 6, 203 KÓPÁVOGI
SMÍÐ 570-5800, KT: 650 107-1 280
WWW.VERKHÖNNUN.IS, VERKHÖNNUN@VERKHÖNNUN.IS

B2	23.01.2014	Uppfært, greinamerkingar	GÖU
B1	20.01.2014	Uppfært	GÖU
Br.	Daga.	Breyting	Br. St.
Magnús B. Þórðarson KT:030879-4149			
Samþykkt E.h. Verkhönnun ehf.:			
Undirritun samræmingarhönnuðar			
Verkskipti			
NORÐURBAKKI 7-9			
RAFLAGNIR			
LÁGSPENNA OG SMÁSPENNA KJ. 1/6			
Skýti: X:\2007\061\teikn\raf\NB-2001-2006.dwg			
bjarnthor@verkhonnun.is	MBÞ	SEJ	14.01.2014
Hannað	Yfirlit	Teknað	Dags.
Meikvað	Bóttar		
2007-061	NB-2001	B2	
Verkskipti	Tekningarnúmer		

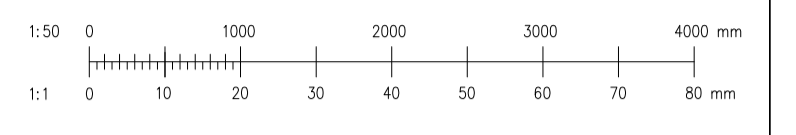

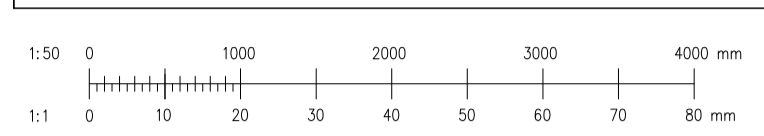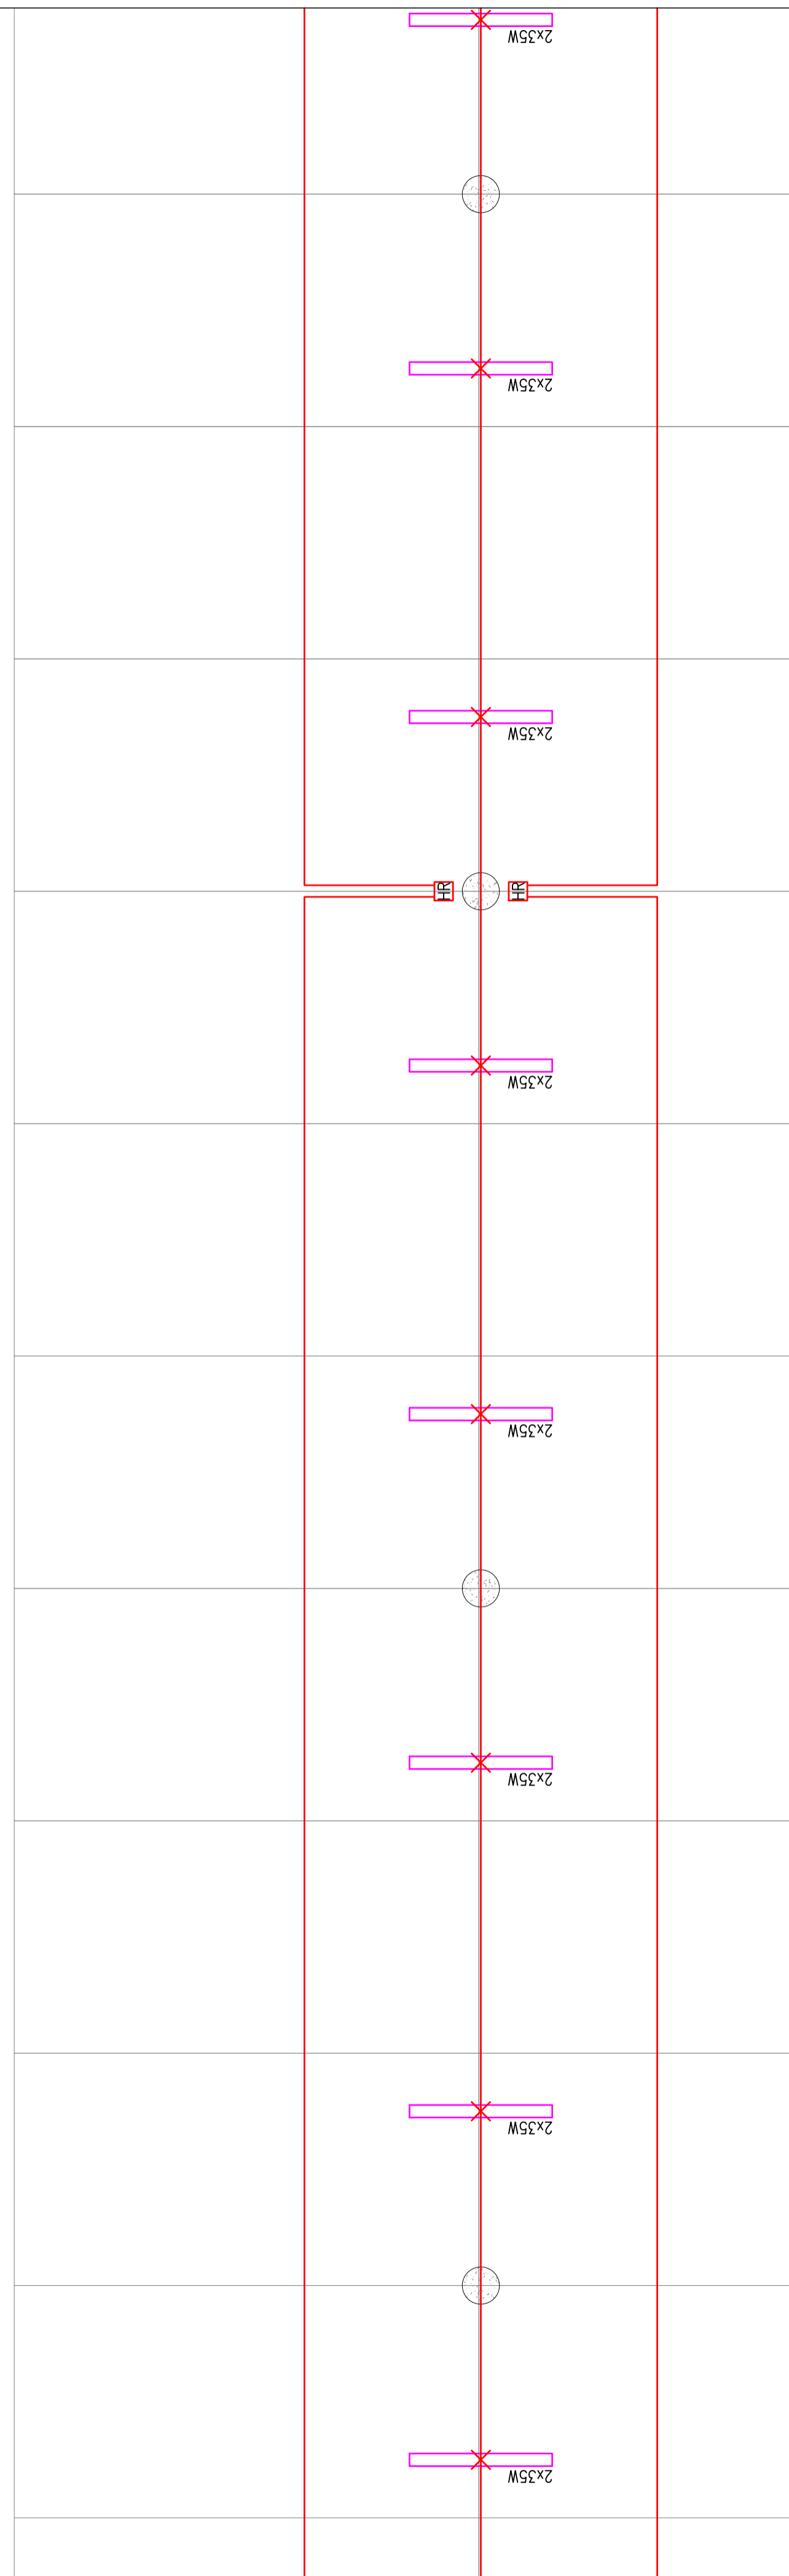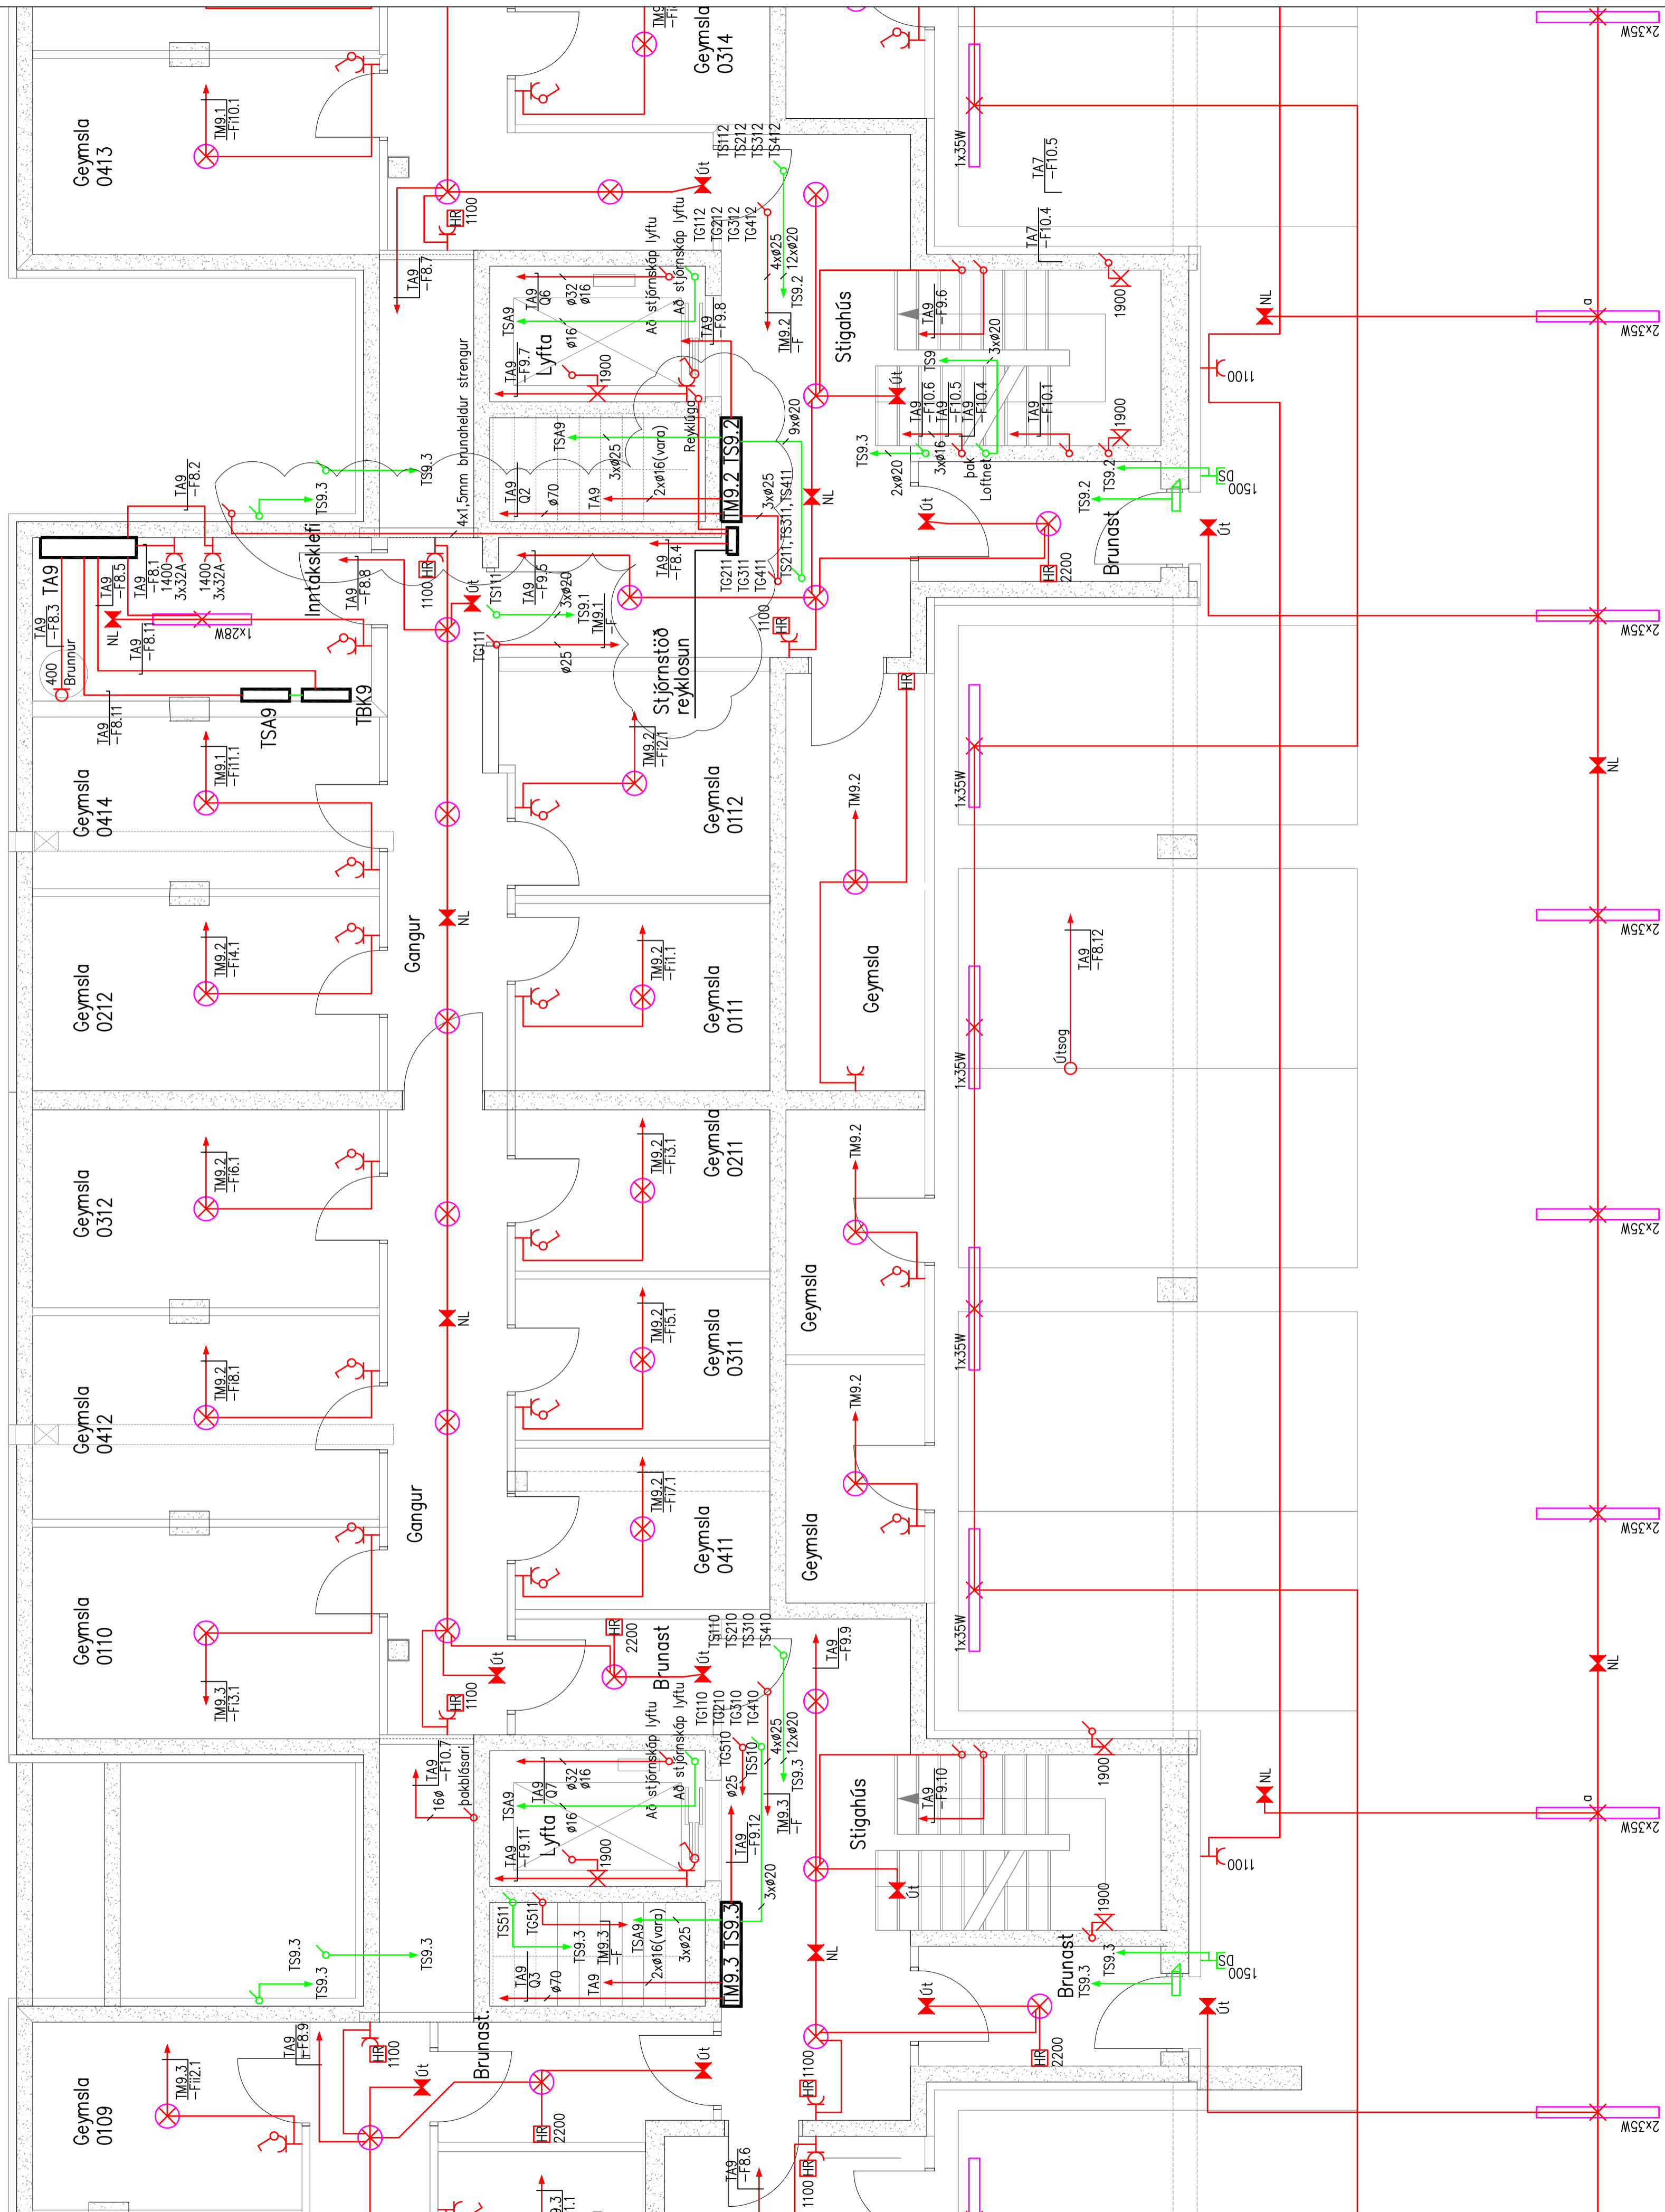

VERKHÖNNUN
VERKFRÆÐIRÁÐGJÖF

ANKALIND 6, 203 KÓPAVOGI
SMÍÐ 570-5800, KT: 650107-1280
WWW.VERKHÖNNUN.IS, VERKHÖNNUN@VERKHÖNNUN.IS

B3	28.10.2015	Reyklúga	GÖU
B2	23.01.2014	Uppfert, greinamerkingar	GÖU
B1	20.01.2014	Uppfert	GÖU
Br.	Dags.	Breyting	Br. St.

Magnús B. Þórðarson KT:030879-4149

Samþykkt E.h. Verkhönnun ehf.:

Undirritun samræmingarhönnuðs

Verkskipti


NORÐURBAKKI 7-9
RAFLAGNIR
LÁGSPENNA OG SMÁSPENNA KJ. 2/6

Skrá x:\2007\061\teikn\raf\NB-2001-2006.dwg

Þjónn	Yfirráð	Teknað	Dags.	Meikvað	Böðstíð
bjarnthor@verkhonnun.is	MBP	SEJ	14.01.2014		A1

2007-061 NB-2002 B3

Verksúmer Tolkingúmer



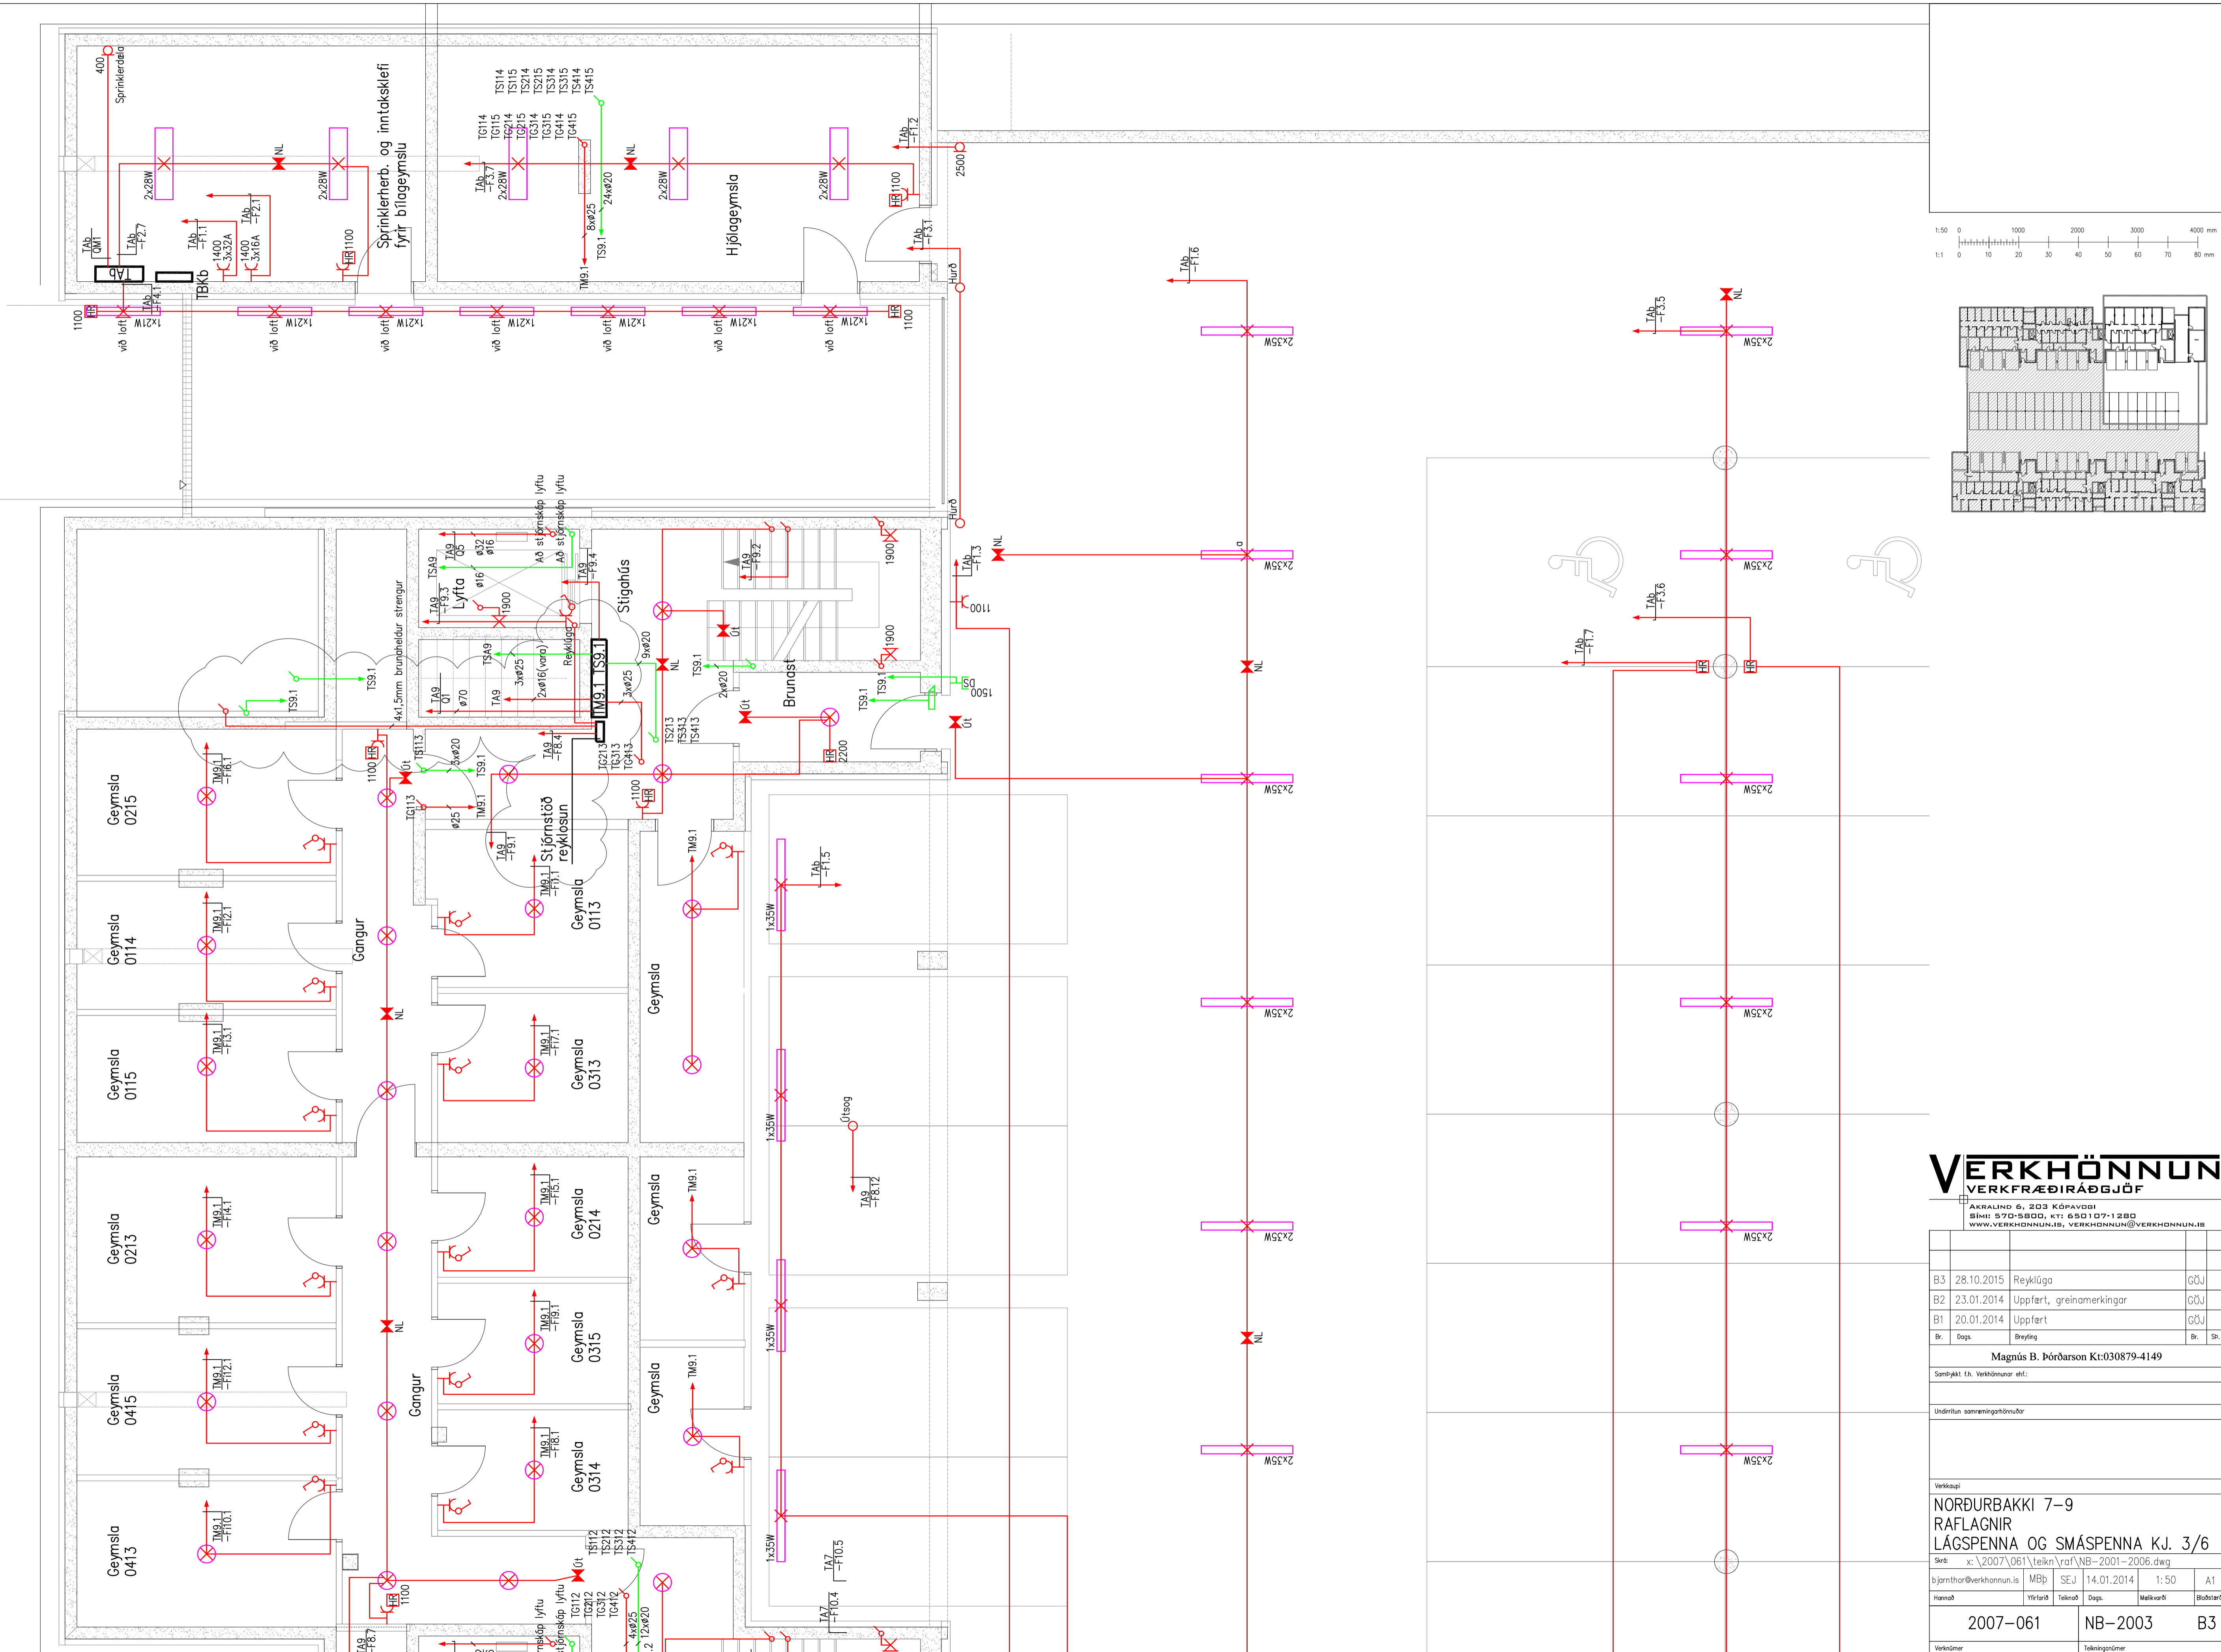


VERKHÖNNUN
 VERKFRÆÐIRÁÐGJÖF
 ANRÁLIND 6, 203 KÓPAVOGI
 Sími: 570-5800, Kí: 650107-1280
 WWW.VERKHÖNNUN.IS, VERKHÖNNUN@VERKHÖNNUN.IS

Br.	Daga	Breyting	Br.	Skr.
B3	28.10.2015	Reyklúga		GÖJ
B2	23.01.2014	Uppfert, greinamerkingar		GÖJ
B1	20.01.2014	Uppfert		GÖJ

Magnús B. Þórðarson Kr:030879-4149
 Samþykkt íh. Verkhönnun ehf.
 Undirritun samþrengingahönnuðs

Verkskipti				
NORÐURBAKKI 7-9				
RAFLAGNIR				
LÁGSPENNA OG SMÁSPENNA KJ. 3/6				
Síti: x:\2007\061\teikn\raf\NB-2001-2006.dwg				
bjarnthor@verkhonnun.is	MBÞ	SEJ	14.01.2014	1:50 A1
Hönnuð	Yfirlit	Teknað	Dags.	Meikvað
2007-061	NB-2003	B3		
Verkskipti	Teikningarnúmer			

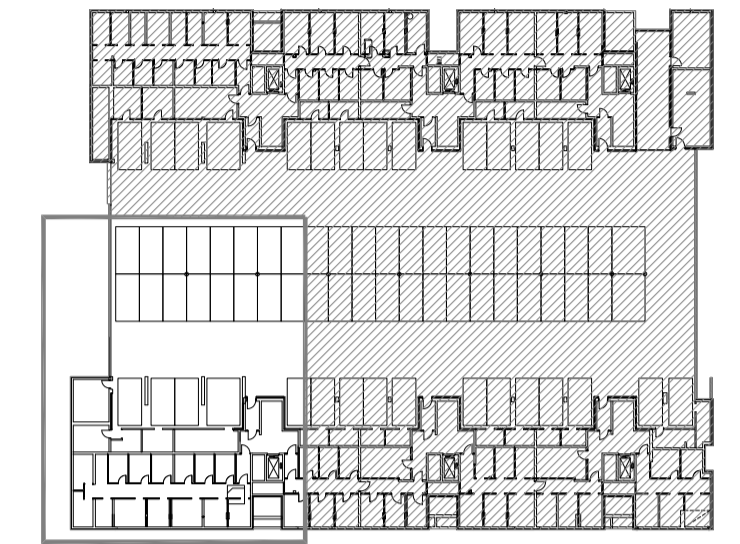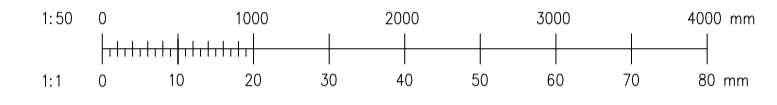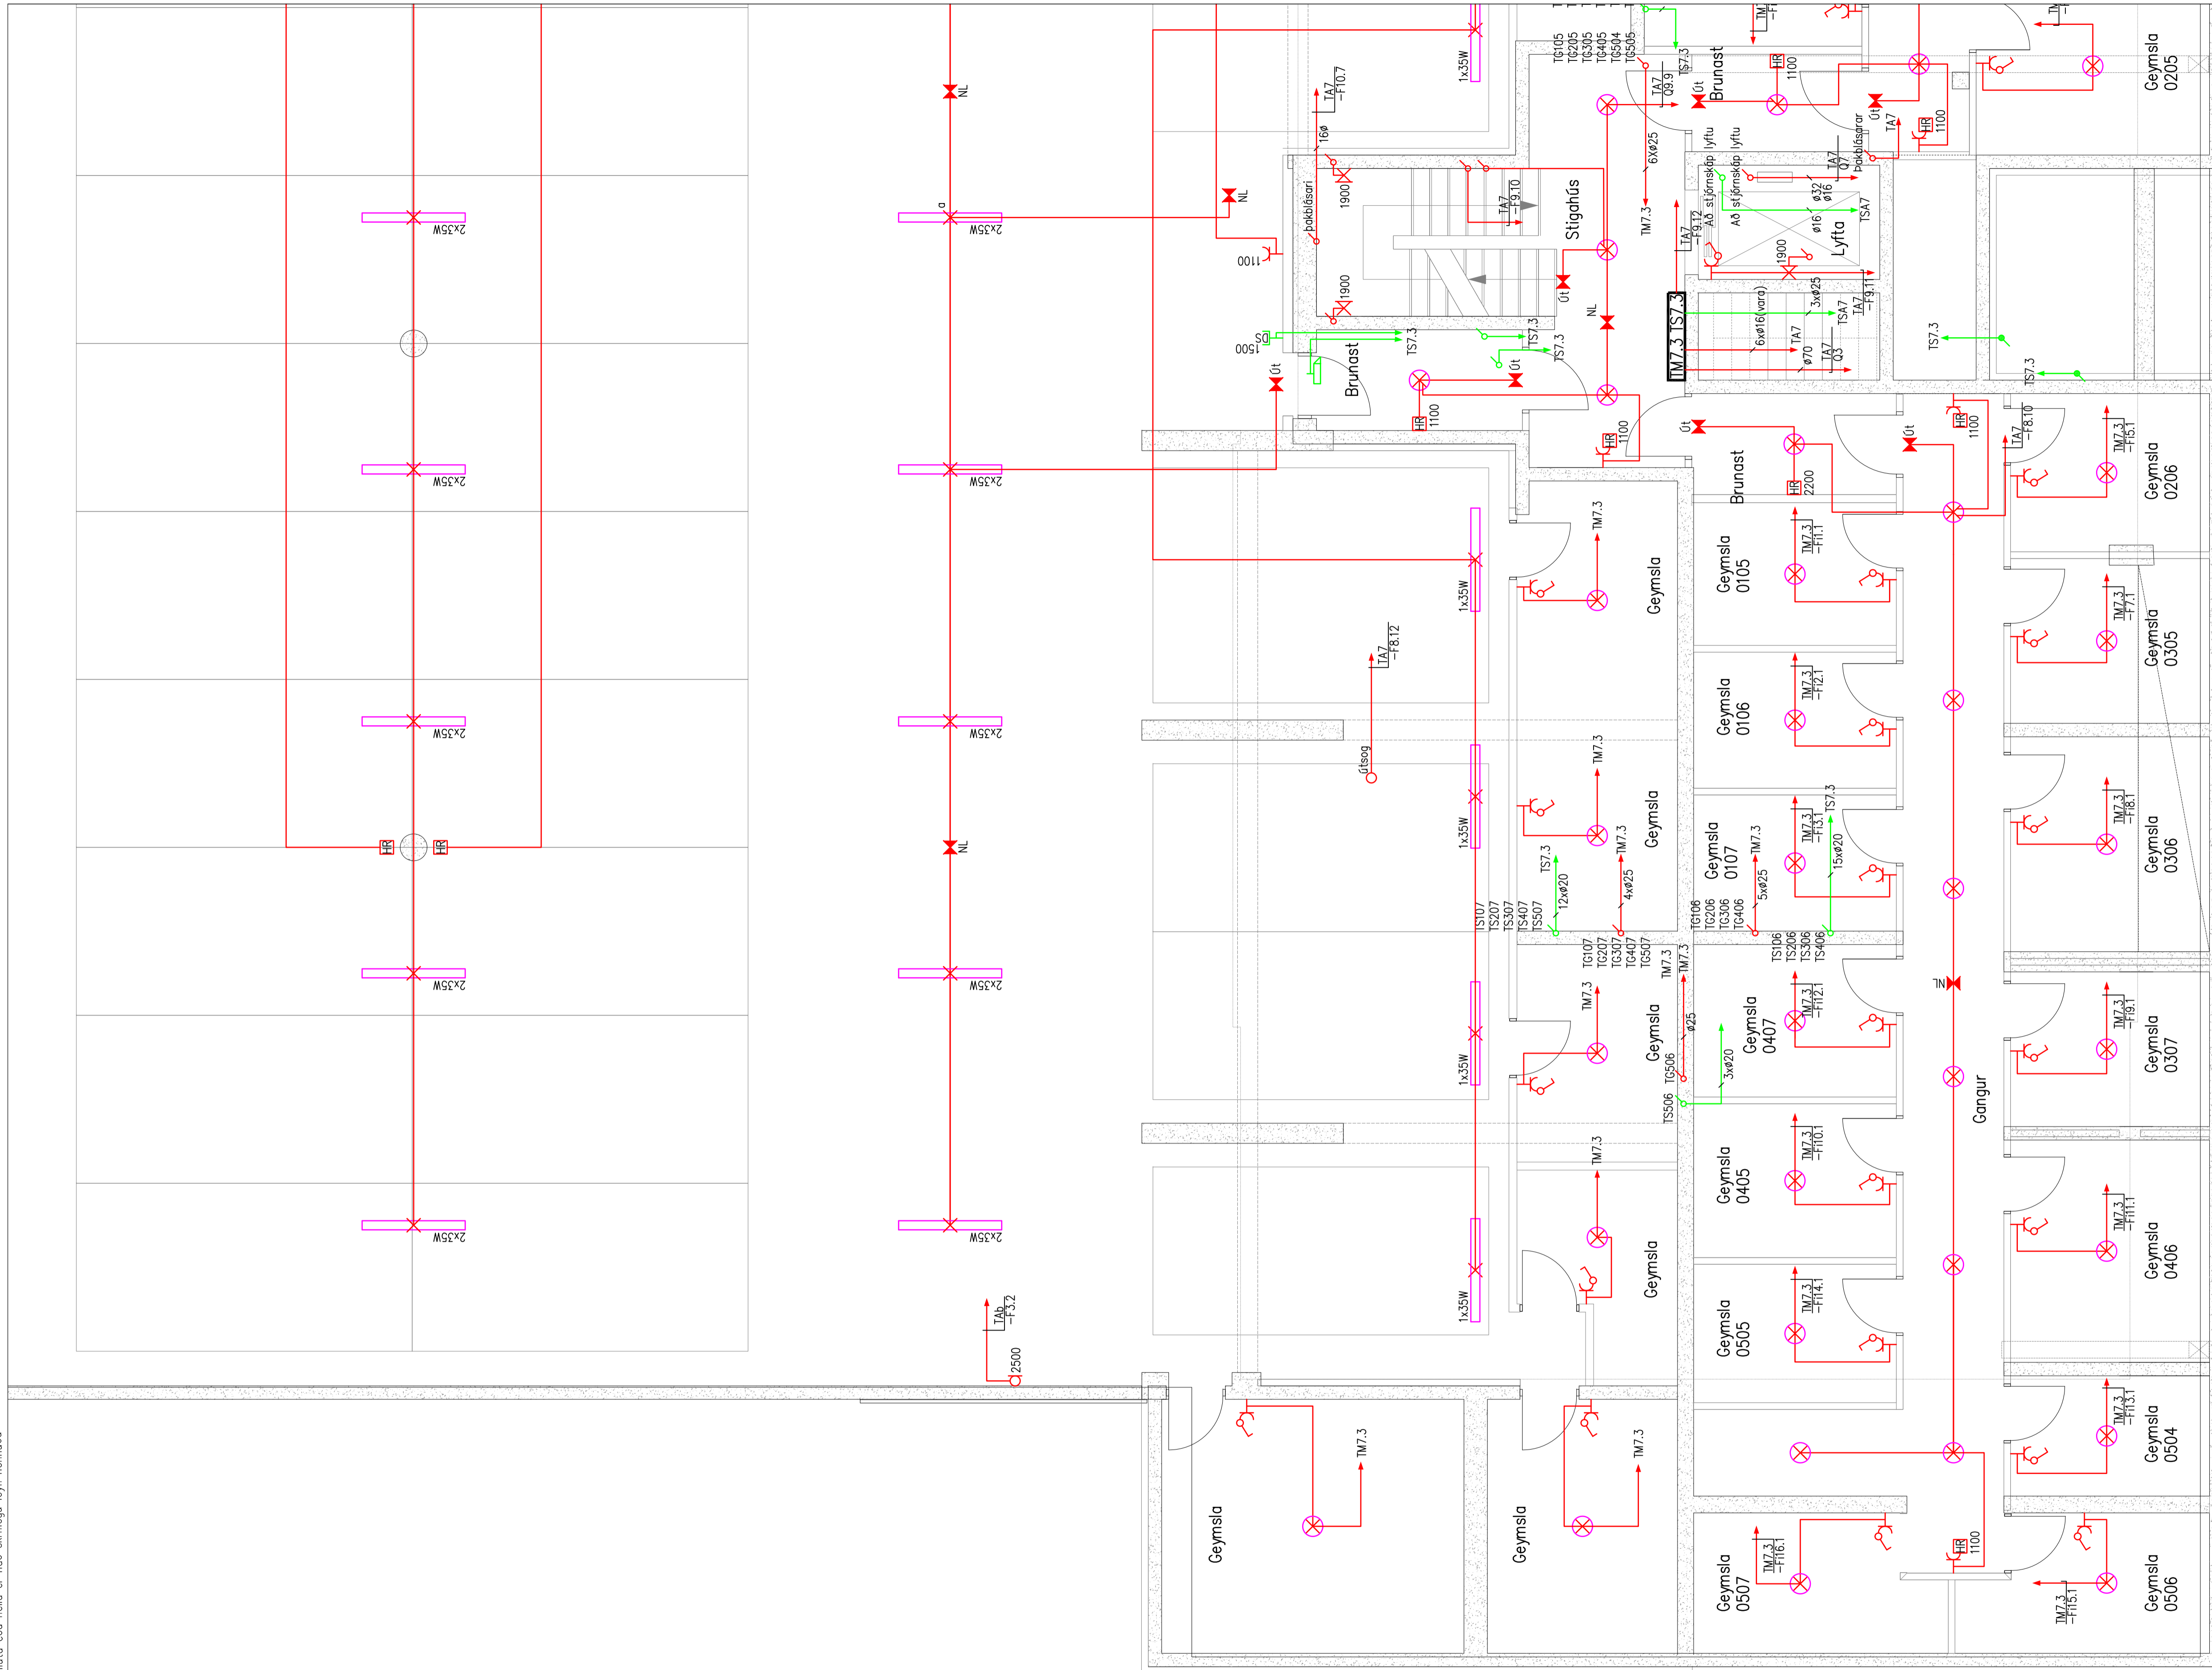

VERKHÖNNUN
 VERKFRÆÐIRÁÐGJÖF
 ANKALIND 6, 203 KÓPAVOGI
 Sími 570-5800, Kí: 650107-1280
 WWW.VERKHÖNNUN.IS, VERKHÖNNUN@VERKHÖNNUN.IS

B2	23.01.2014	Uppfært, greinamerkingar	GÖU
B1	20.01.2014	Uppfært	GÖU
Br.	Daga.	Breyting	Br. St.

Magnús B. Þórðarson Kr:030879-4149

Samþykkt E.h. Verkhönnunart ehf.:

Undirritun samráðingarnönnuðs



Verkskipti
 NORÐURBAKKI 7-9
 RAFLAGNIR
 LÁGSPENNA OG SMÁSPENNA KJ. 4/6

Skrá: X:\2007\061\teikn\raf\NB-2001-2006.dwg

Höfundur	Yfirráð	Teknað	Daga.	Málsvað	Böðstærð
bjarnthor@verkhonnun.is	MBP	SEJ	14.01.2014	1:50	A1



2007-061	NB-2004	B2
----------	---------	----

Verkskipti

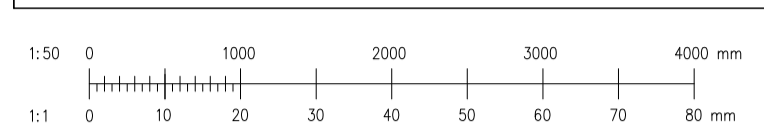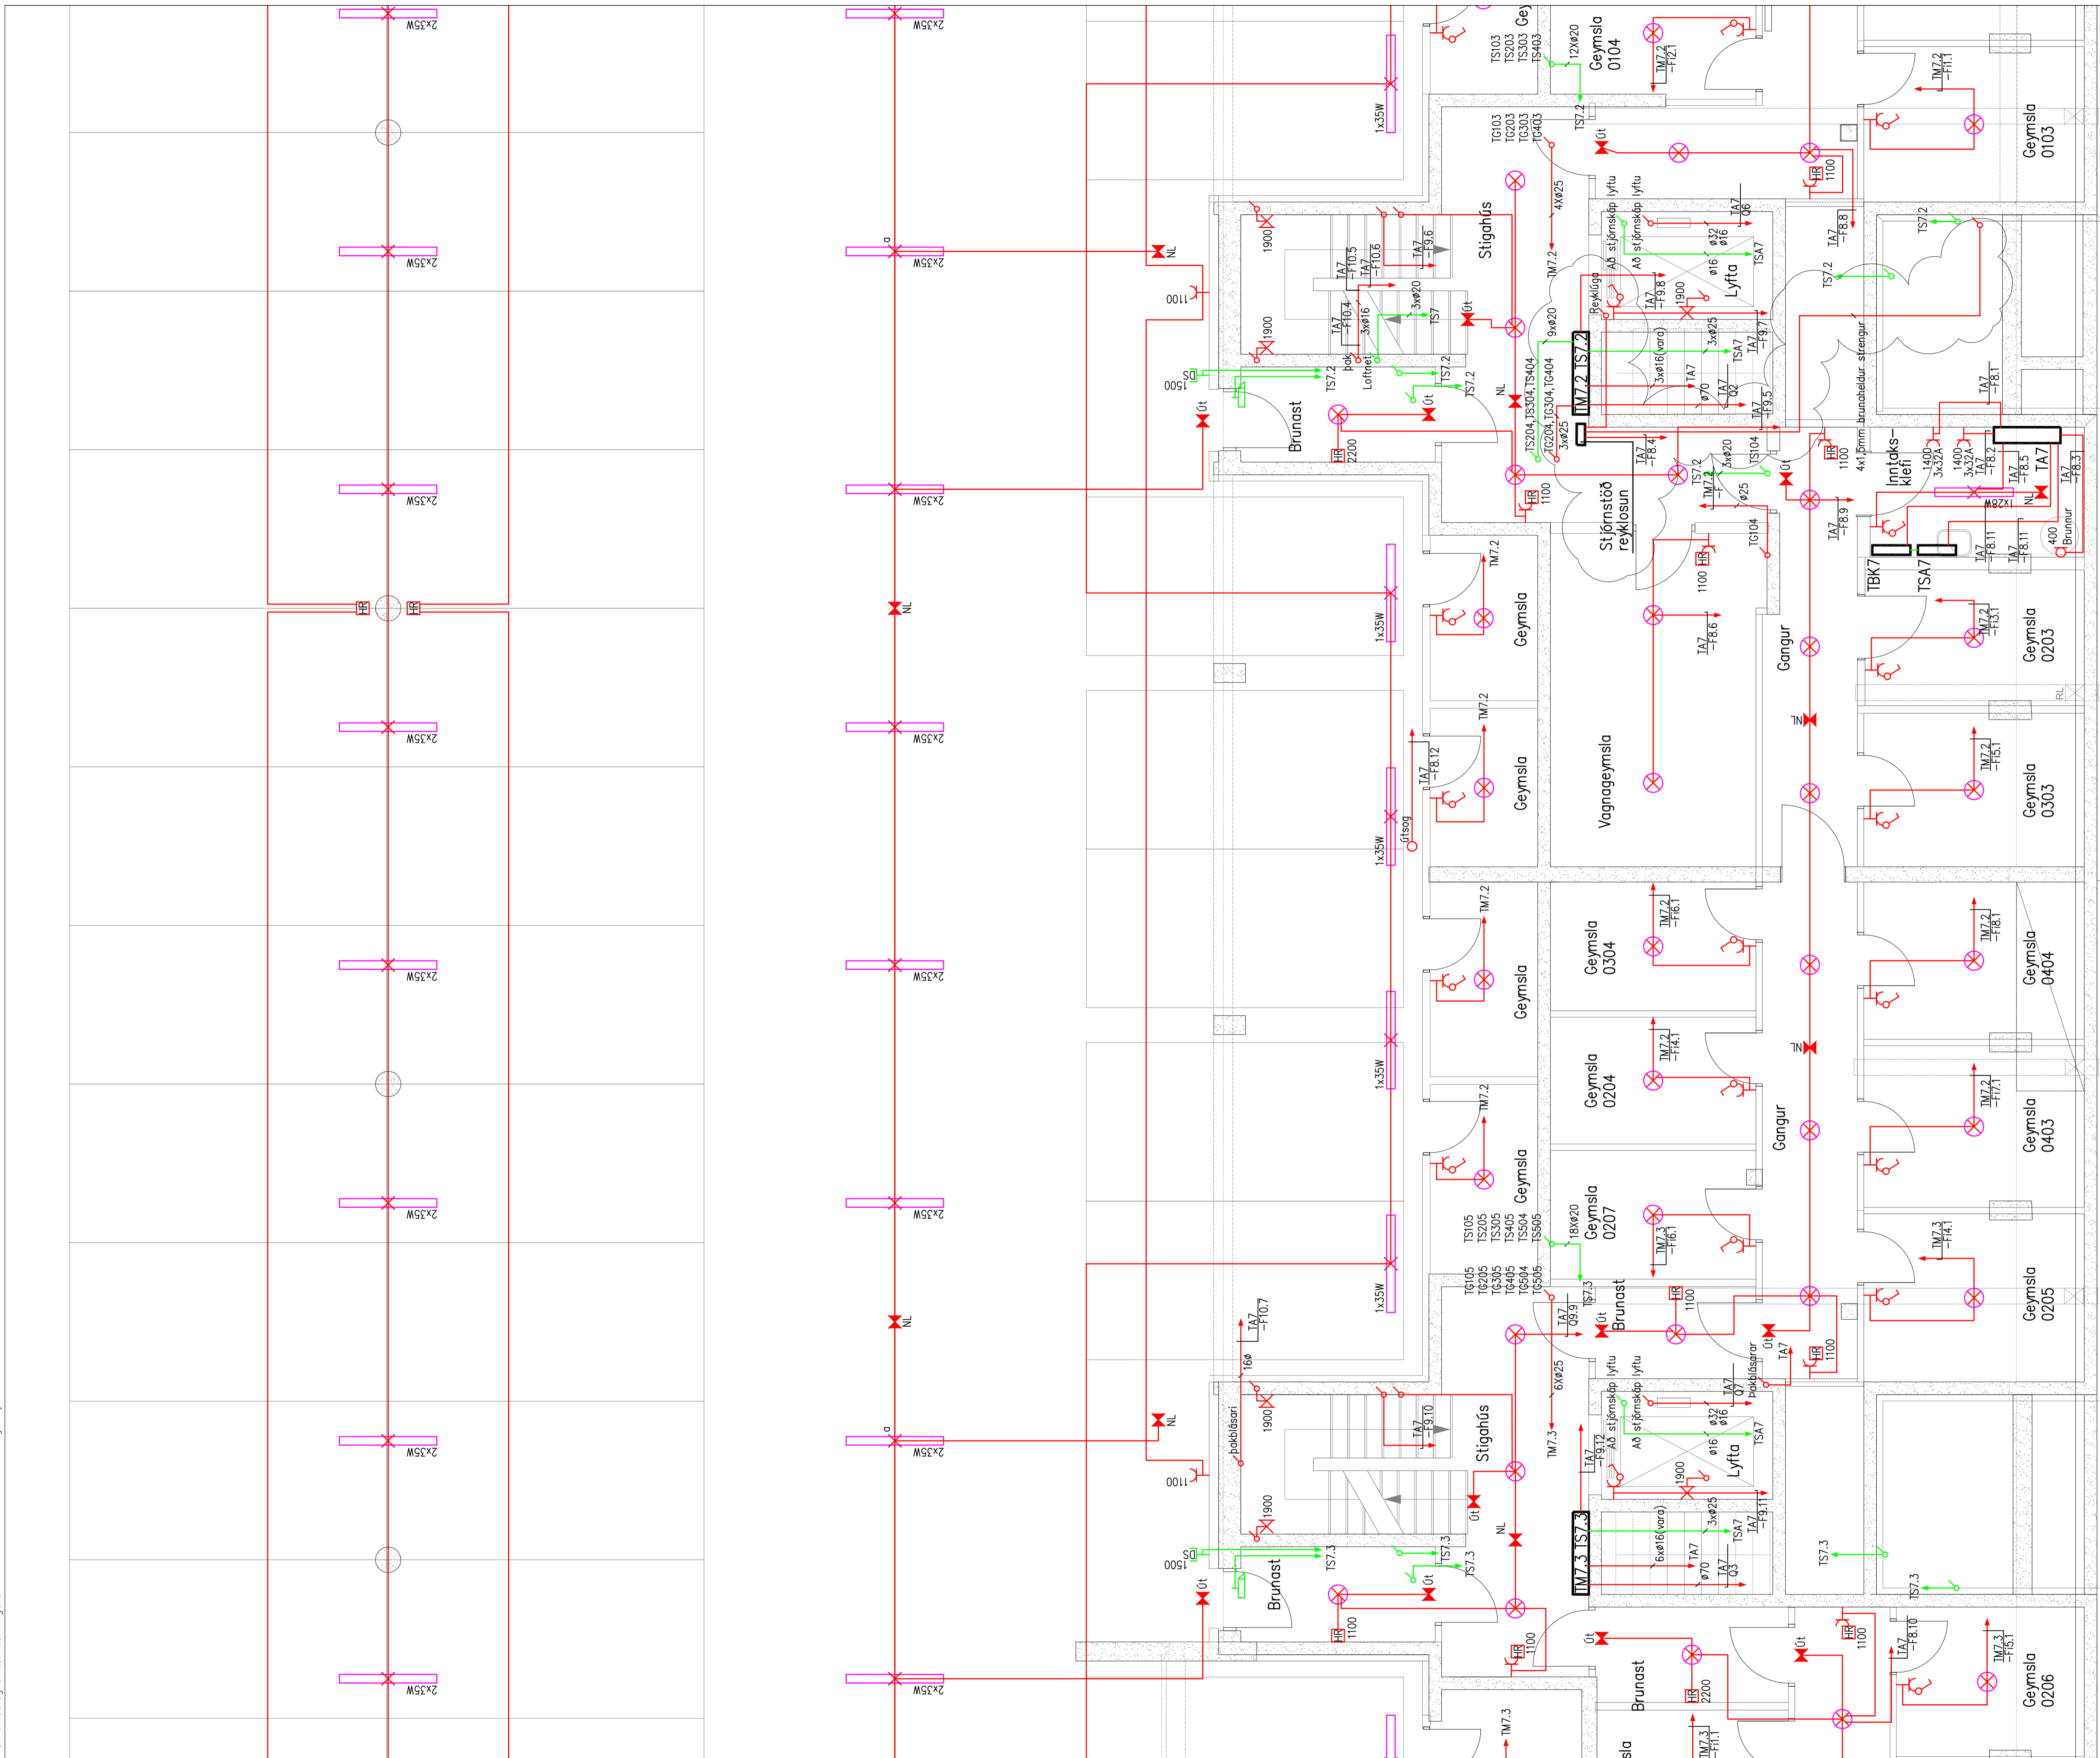

VERKHÖNNUN
VERKFRÆÐIRÁÐGJÖF
ANKALIND 6, 203 KÓPÁVOGI
SÍMI 570-5800, KT: 650107-1280
WWW.VERKHÖNNUN.IS, VERKHÖNNUN@VERKHÖNNUN.IS

Br.	Daga	Breyting	Br.	St.
B3	28.10.2015	Reyklúga		GÖU
B2	23.01.2014	Uppfært, greinamerkingar		GÖU
B1	20.01.2014	Uppfært		GÖU
Magnús B. Þórðarson KT:030879-4149				
Samþykkt fh. Verkhönnun ehf.:				
Undirritun samráðgjafarinnar:				
Verkskipti:				
NORÐURBAKKI 7-9				
RAFLAGNIR				
LÁGSPENNA OG SMÁSPENNA KJ. 5/6				
Skrá x:\2007\061\teikn\raf\NB-2001-2006.dwg				
bjarnthor@verkhonnun.is MBP SEJ 14.01.2014 1:50 A1				
Hannað		Yfirritað	Teknað	Daga
2007-061		NB-2005		B3
Verkskipti		Tölkingsnúmer		

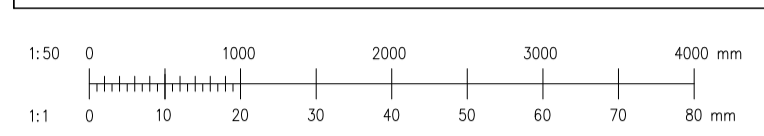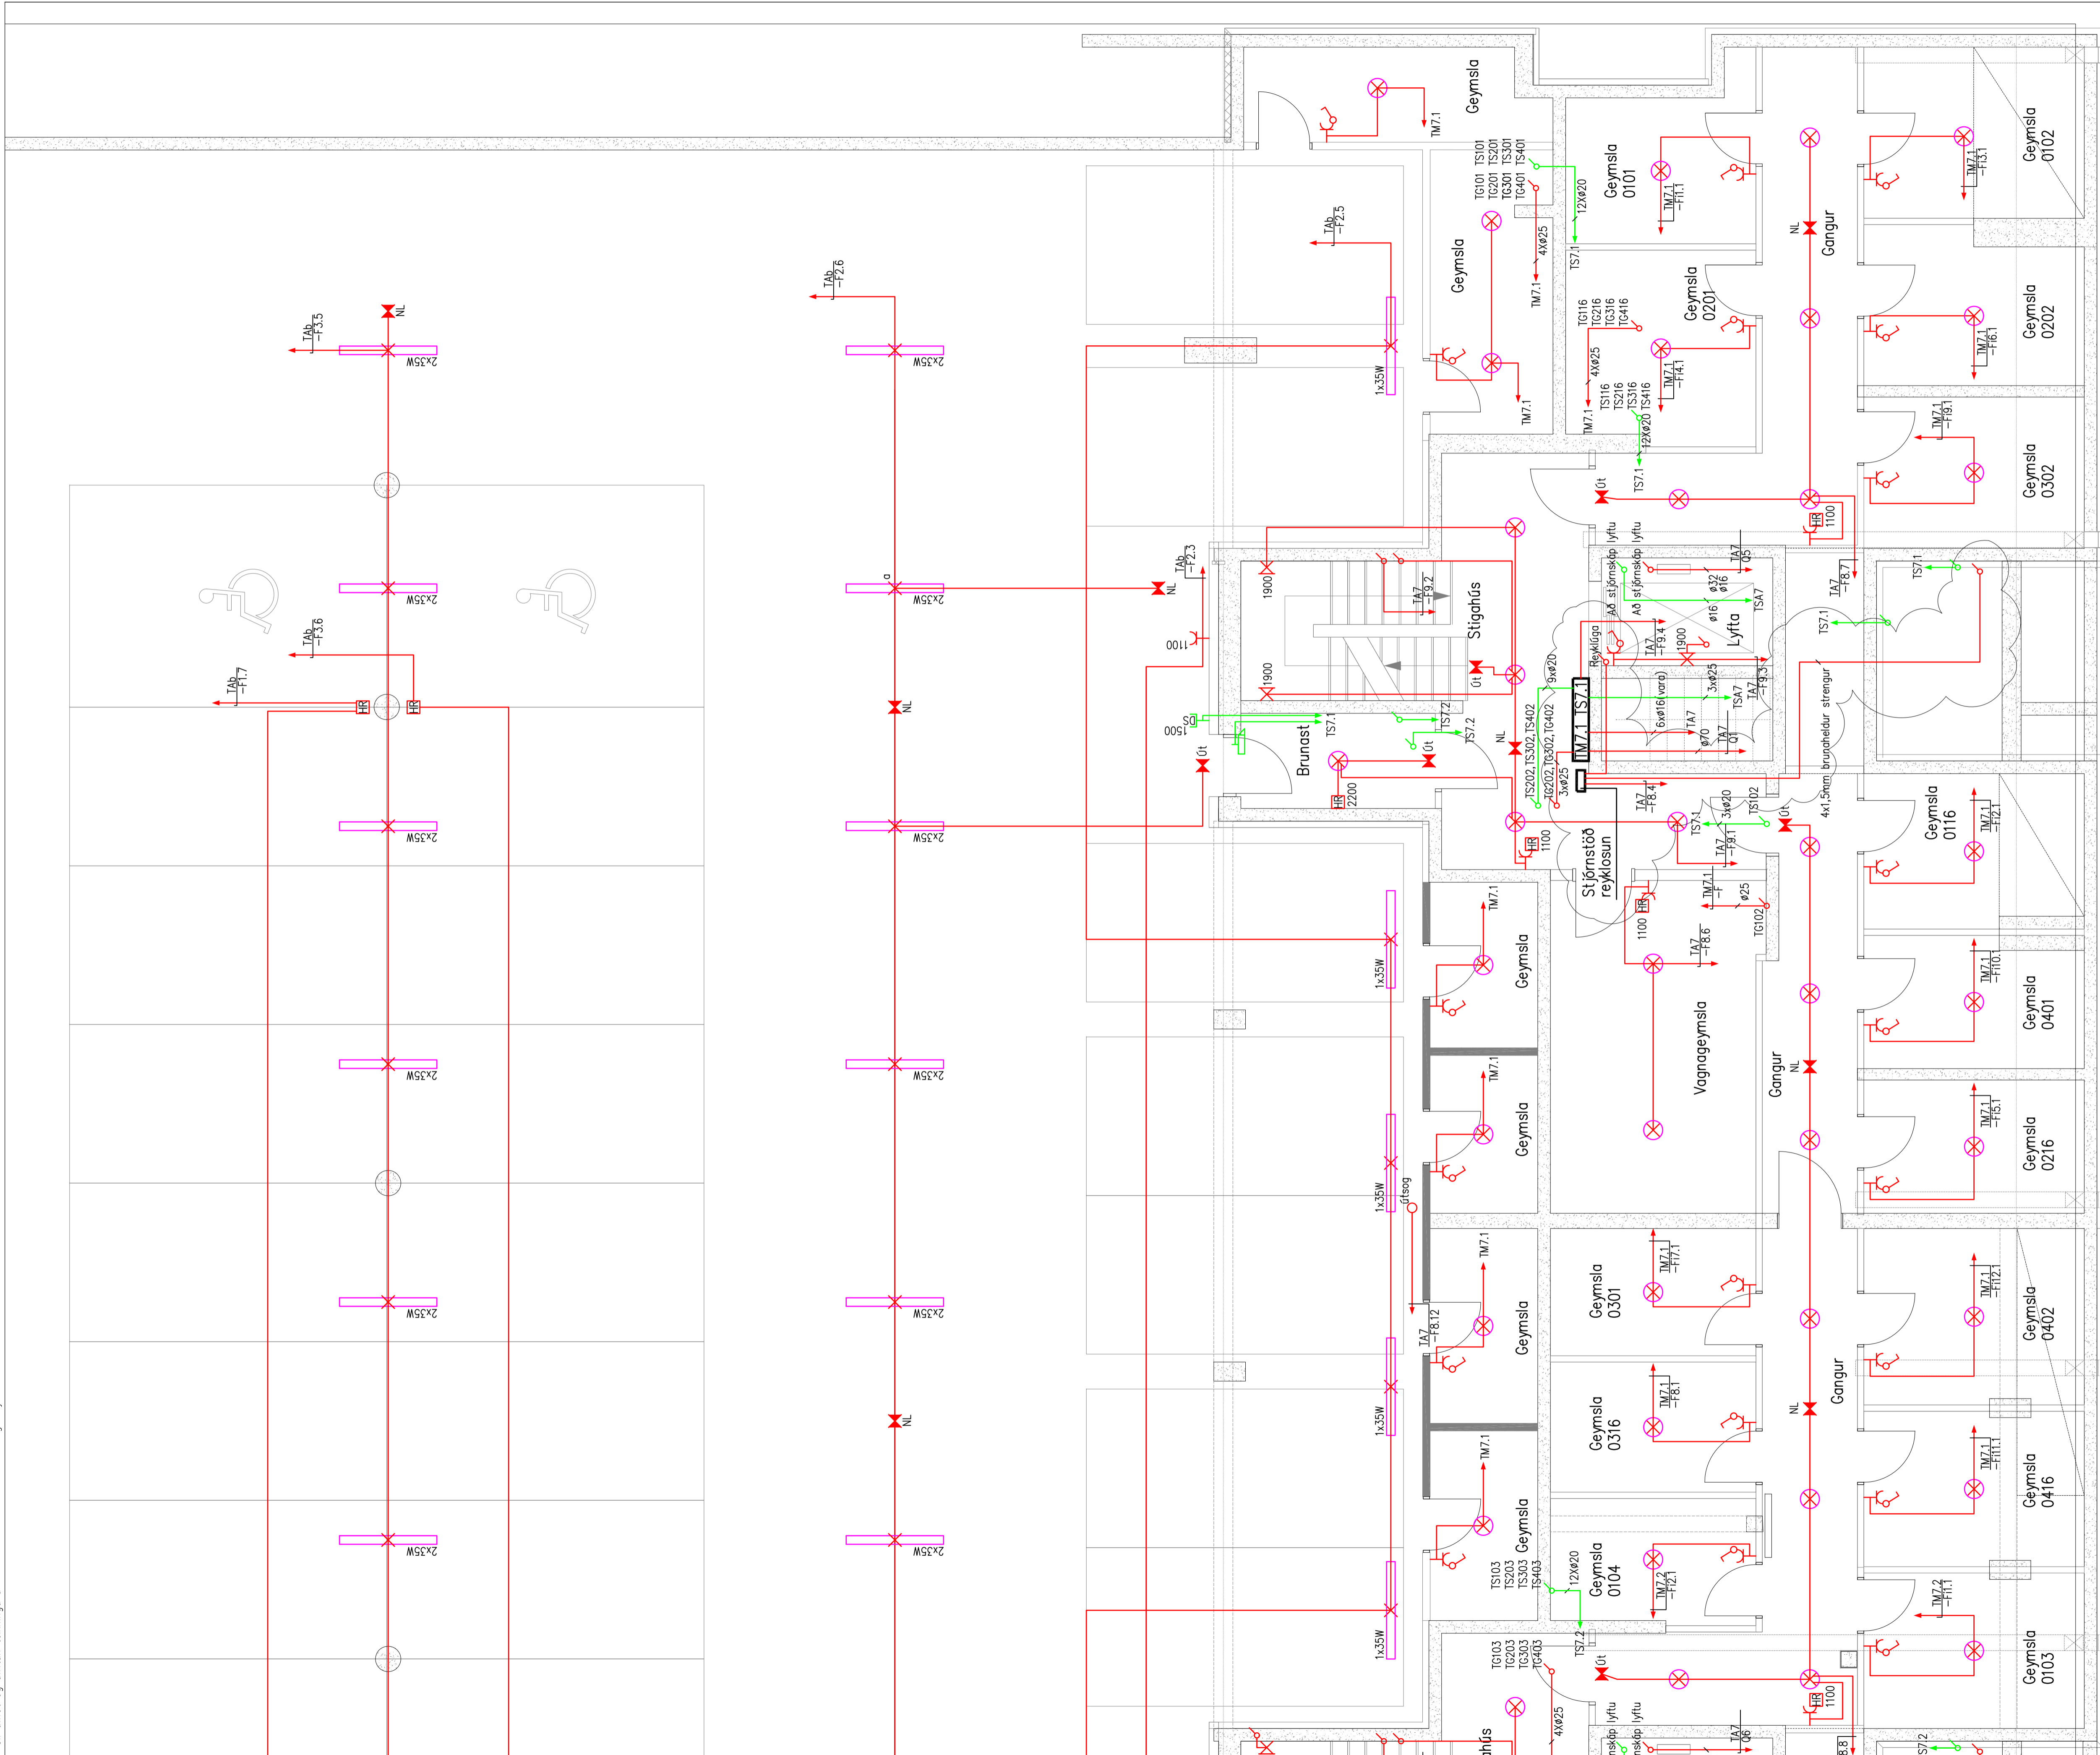

VERKHÖNNUN
VERKFRÆÐIRÁÐGJÖF
ANKALING 6, 203 KÓPAVOGI
SÍM: 570-5800, KT: 650107-1280
WWW.VERKHÖNNUN.IS, VERKHÖNNUN@VERKHÖNNUN.IS

Br.	Daga	Breyting	Br.	St.
B3	28.10.2015	Reyklúga		GÖJ
B2	23.01.2014	Uppfært, greinamerkingar		GÖJ
B1	20.01.2014	Uppfært		GÖJ

Magnús B. Þórðarson KT:030879-4149

Samþykkt E.h. Verkhönnun ehf.:

Undirritun samræmingarhönnuðs

Verkskipti

NORÐURBAKKI 7-9
RAFLAGNIR
LÁGSPENNA OG SMÁSPENNA KJ. 6/6

Skrá: x:\2007\061\teikn\raf\nb-2001-2006.dwg
bjanrthor@verkhonnun.is MBP SEJ 14.01.2014 1:50 A1

Hannóð	Yfirráð	Teknað	Dags.	Meikvað	Böðstærð
2007-061			NB-2006		B3

Verksúmmir: Teikningsúmmir