


til varðveislu 08.10.2024

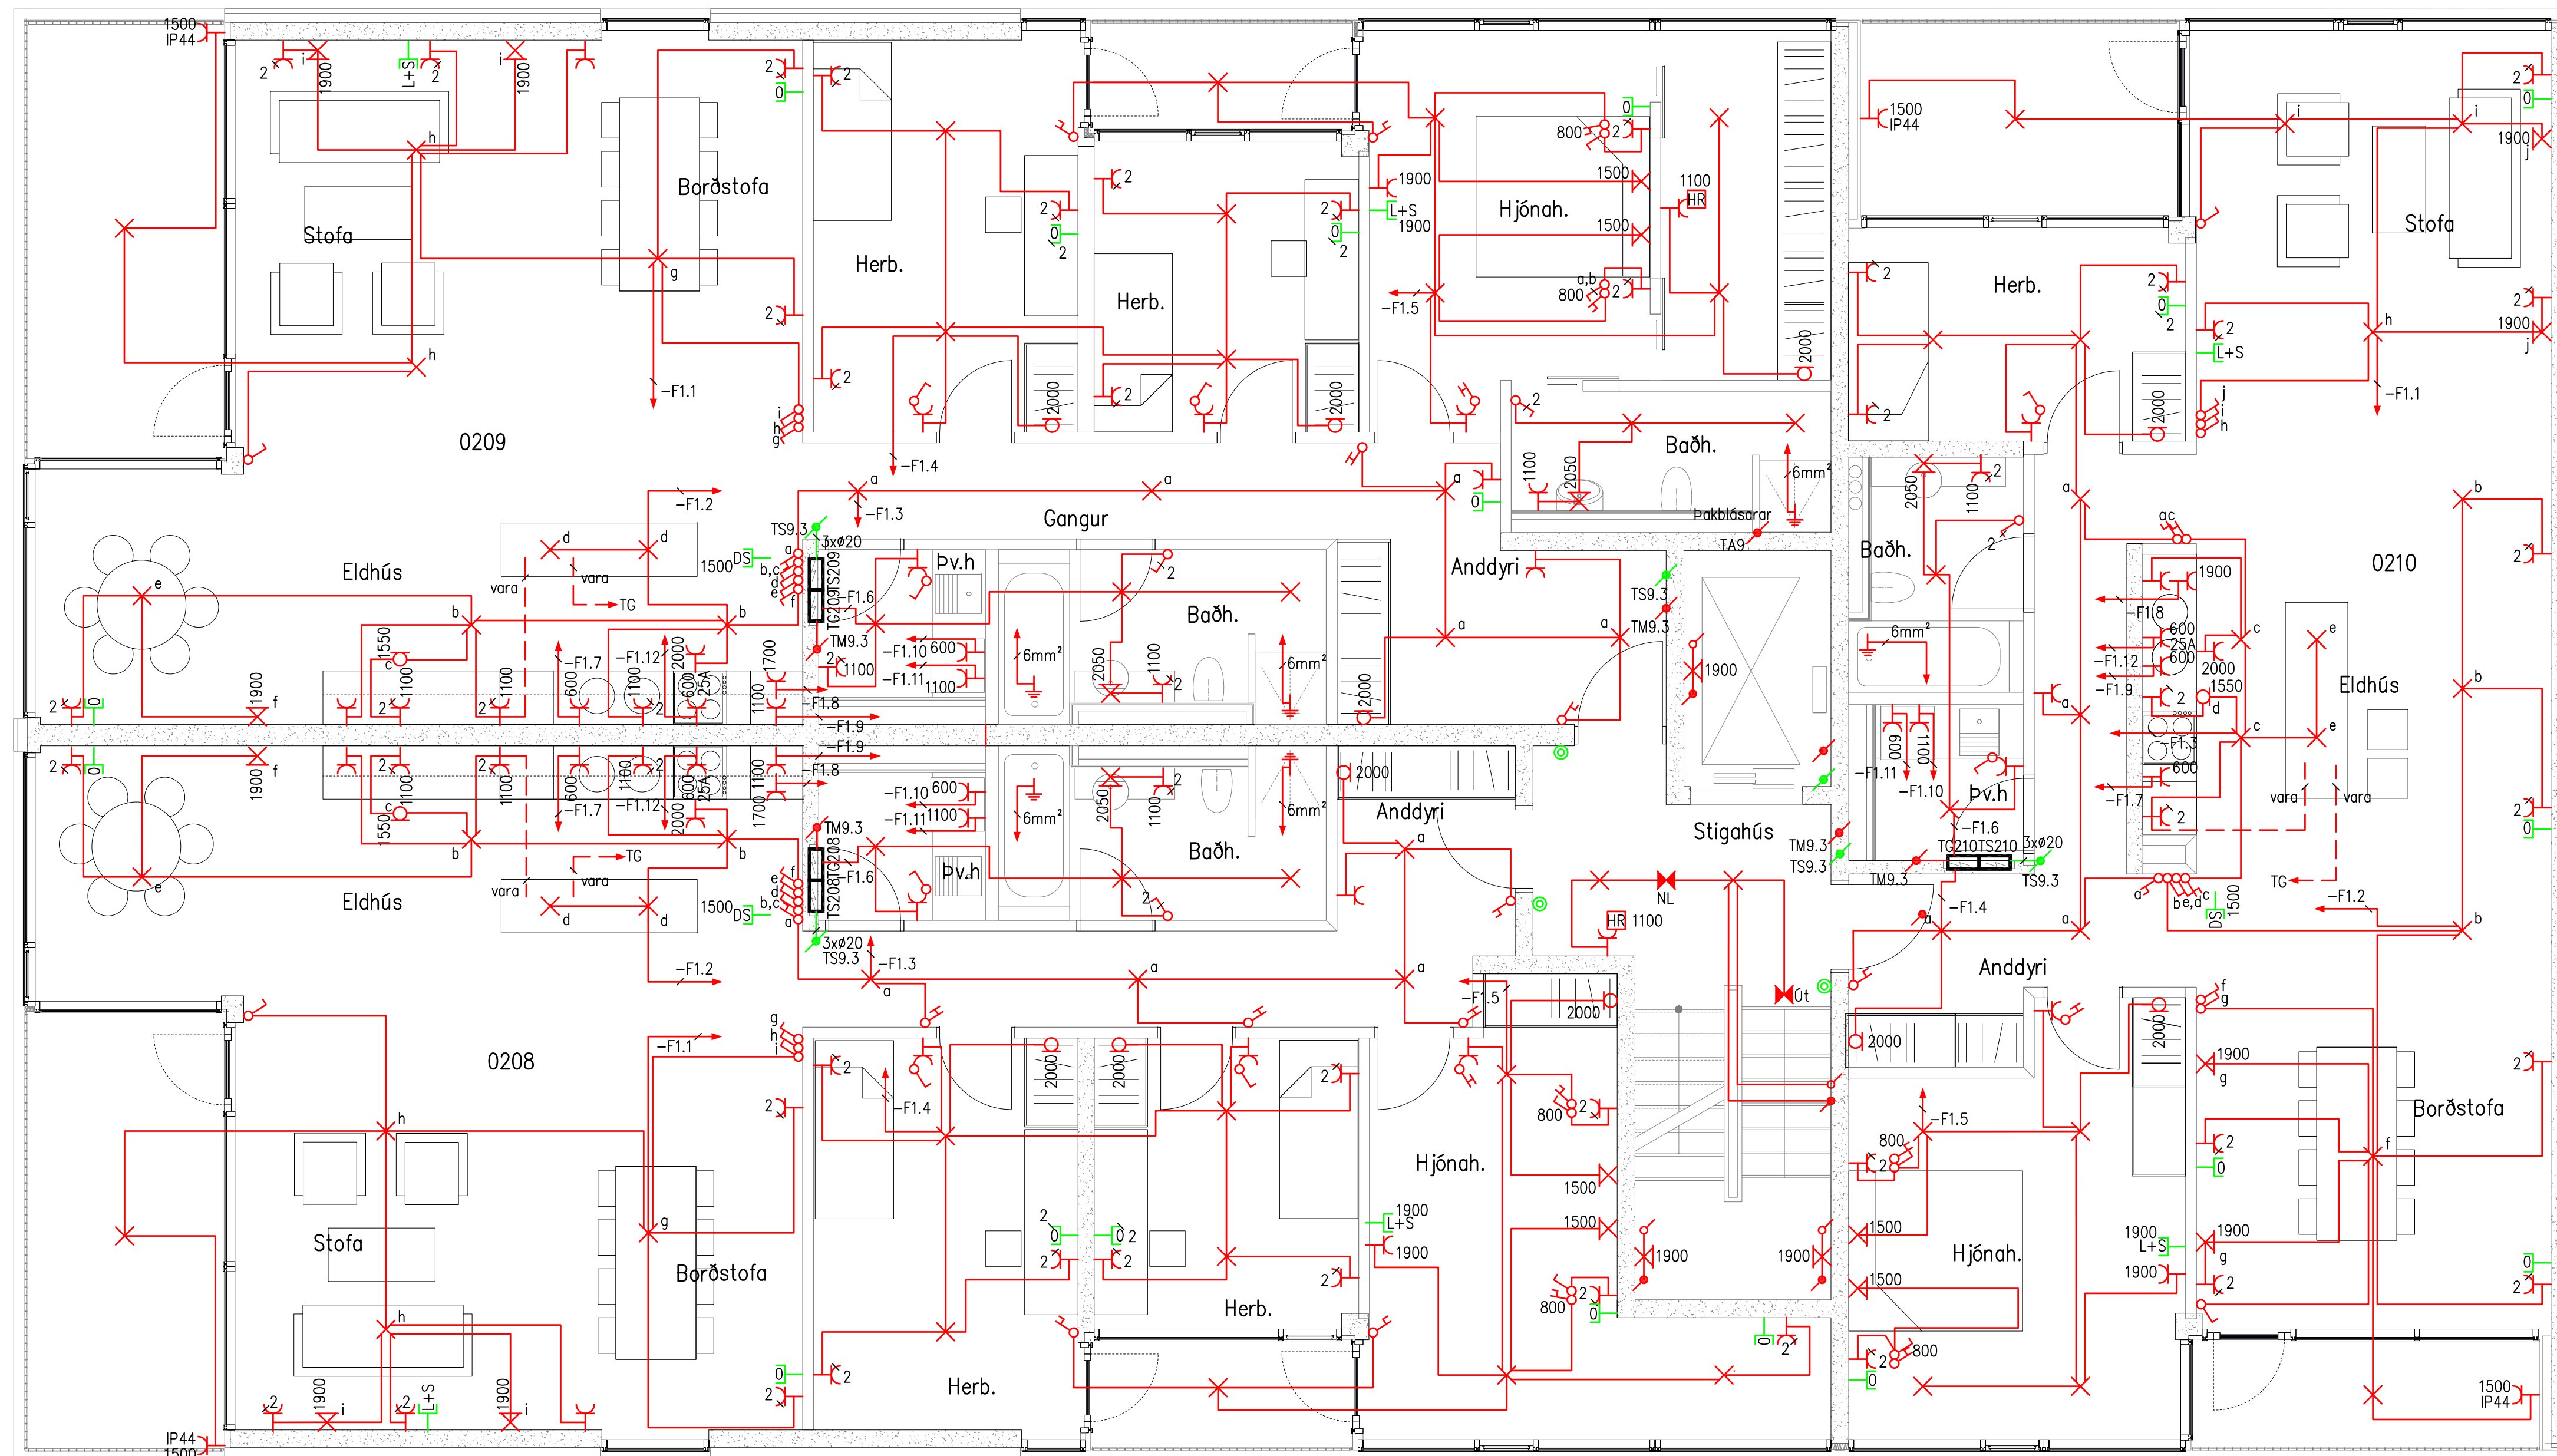




Öll ófnot og afritun tekiþinga að hluta eða heild er hluti skriflegu leyfi hönnuðs


VERKHÖNNUN
VERKFRÆÐIRÁÐGGJÖF
ANKRALIND 6, 203 KÓPAVOGI
SMÍÐ: 570-5800, KT: 650107-1280
WWW.VERKHÖNNUN.IS, VERKHÖNNUN@VERKHÖNNUN.IS

Br.	Dags.	Breyting	Br.	St.

Magnús B. Þórðarson KT:030879-4149
Samþykkt í h. Verkhönnun ehf.
Undirritun samráðgjafarmannar

Verkskipti	NORÐURBAKKI 7-9			
	RAFLAGNIR			
	LÁGSPENNA OG SMÁSPENNA 2.H 1/4			
Skrá	X:\2007\061\teikn\raf\NB-2201-2204.dwg			
Hönnuð	Yfirrituð	Teknað	Dagss.	Meikvað
2007-061				
Verksúmmar	NB-2201			
	A			

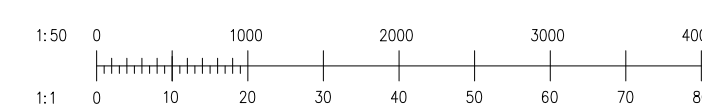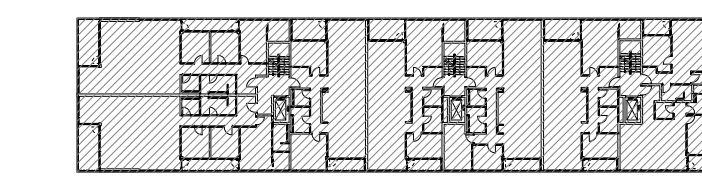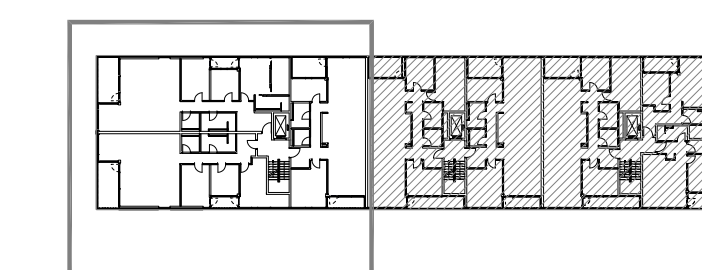

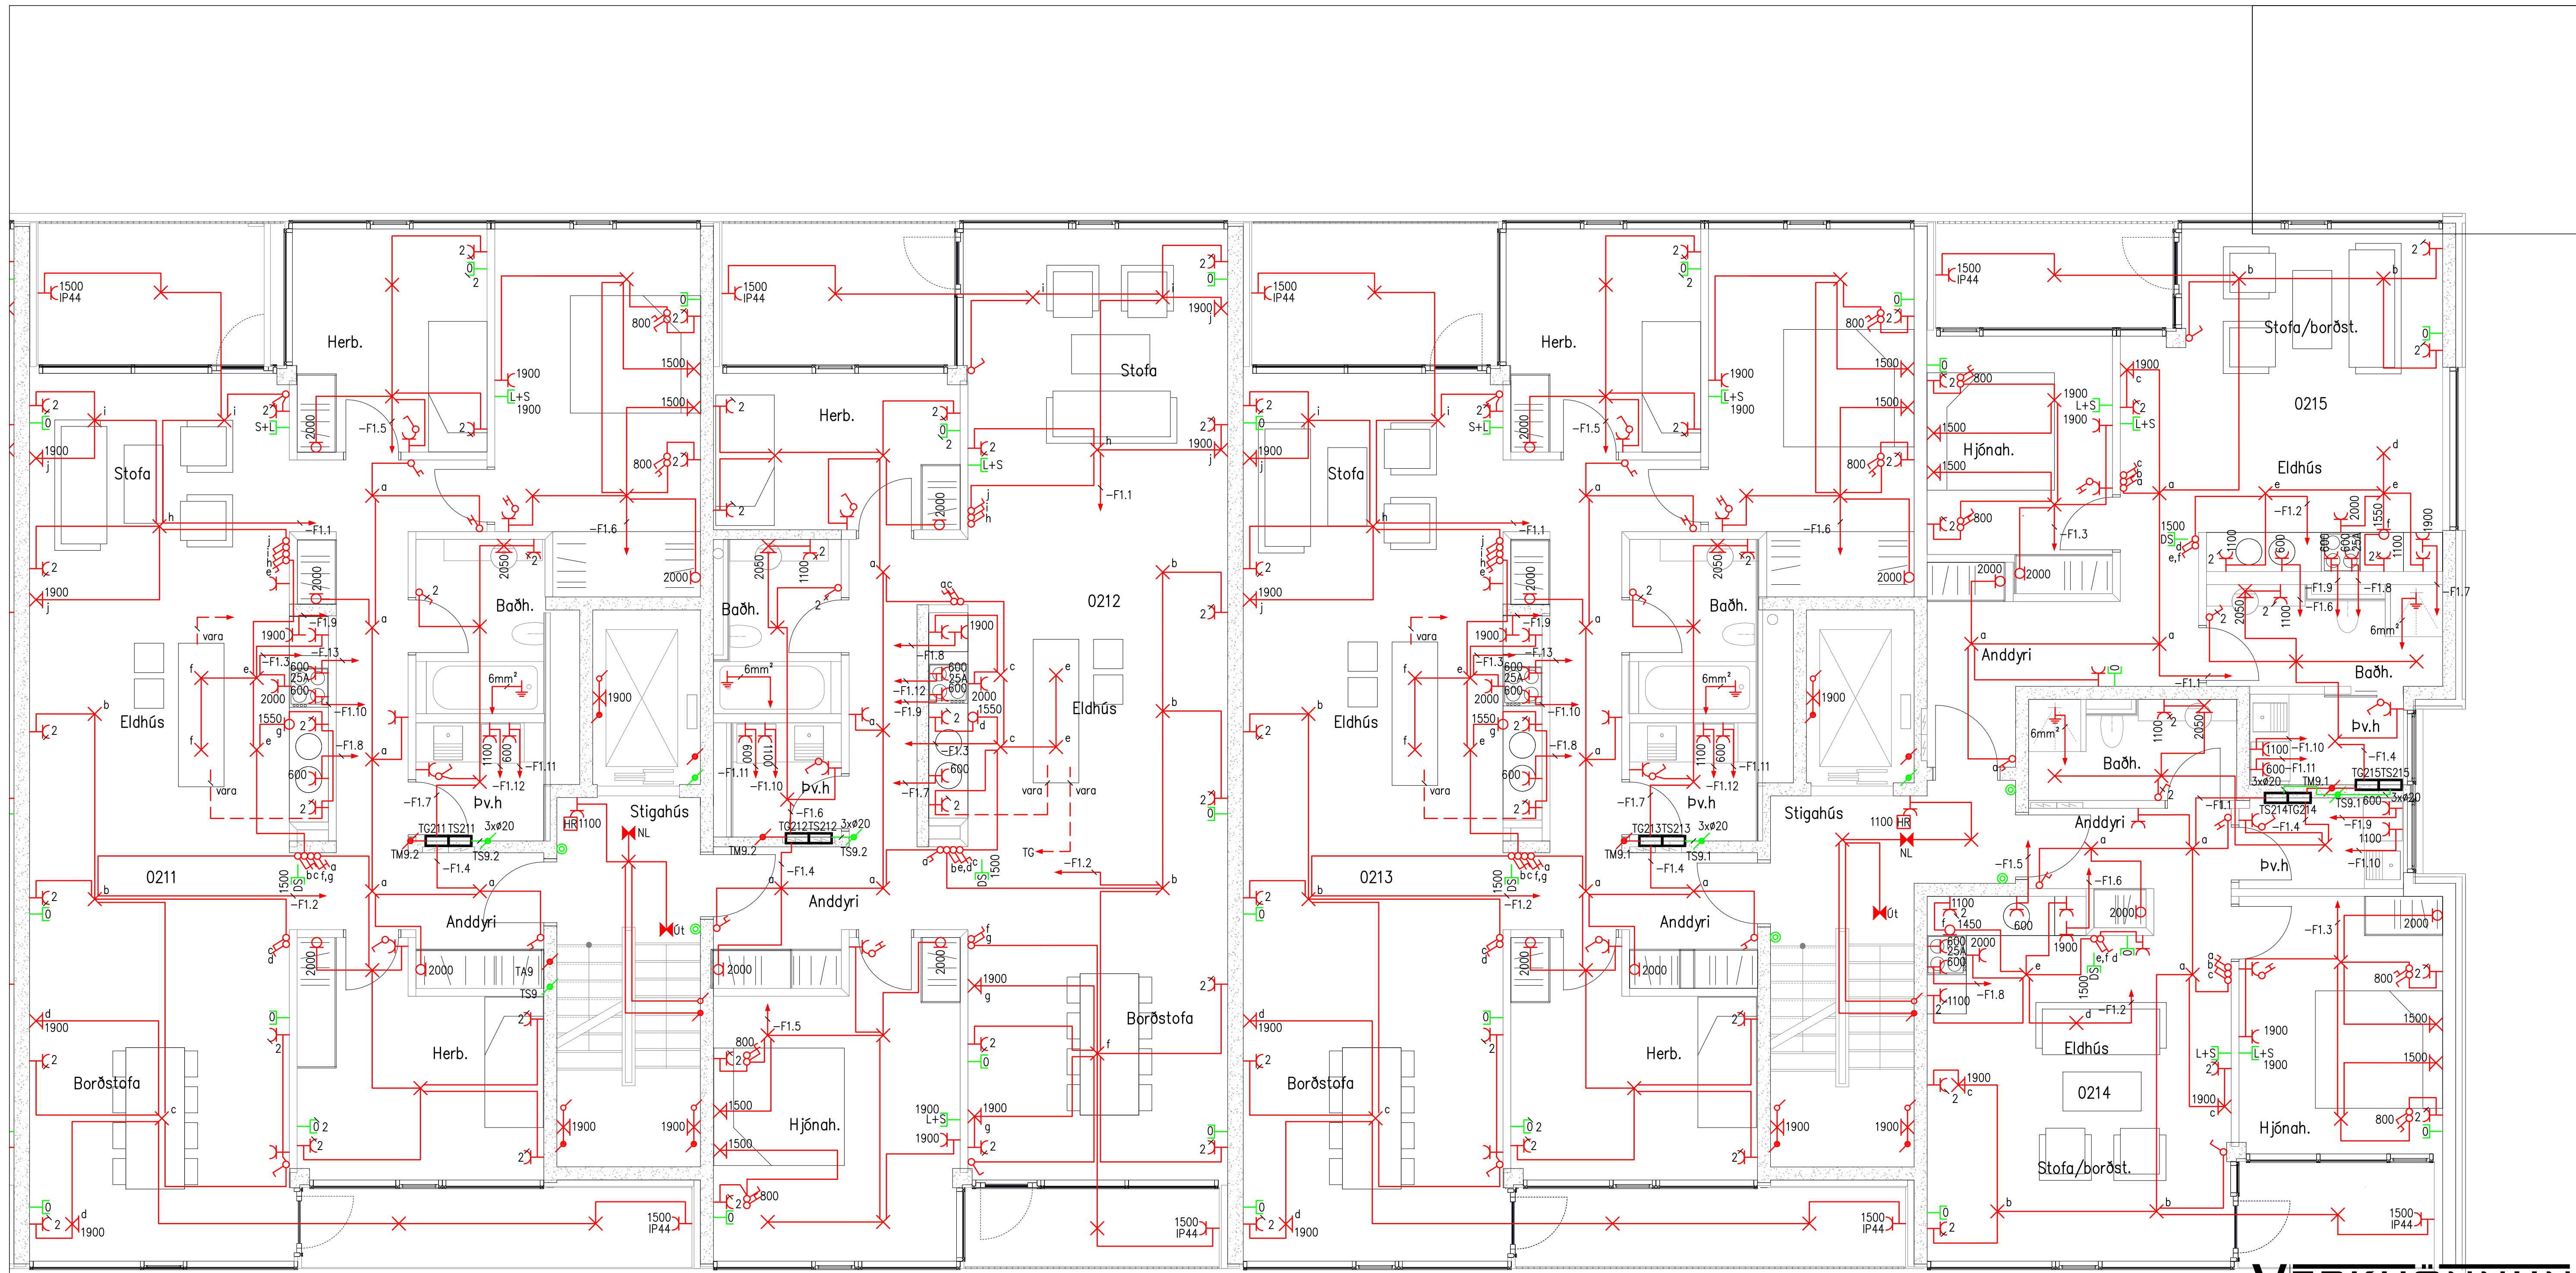

© Öll rétt og skráningu af hluta eða heild er höfð skriflegu leyfi hönnuða

VERKHÖNNUN
 VERKFRÆÐIRÁÐGJÖF
 ANRALLING 6, 203 KÓPAVOGI
 Sími: 570-5800, KT: 650107-1280
 WWW.VERKHÖNNUN.IS, VERKHÖNNUN@VERKHÖNNUN.IS



Br.	Dags.	Breyting	Br.	St.

Magnús B. Þórðarson Kr:030879-4149
 Samþykkt í h. Verkhönnun ehf.
 Undirritun samræmingarmannunar


Verkskipti
NORÐURBAKKI 7-9
RAFLAGNIR
LÁGSPENNA OG SMÁSPENNA 2.H 2/4
 Skrá X:\2007\061\teikn\raf\NB-2201-2204.dwg
 bjornthor@verkhonnun.is MBP SEJ 23.01.2014 1:50 A1
 Hönnuð Yfirlitá Tekniá Dags. Meikvað. Bófstærð

2007-061	NB-2202	A
----------	---------	---

Verkskipti
 Teikningur

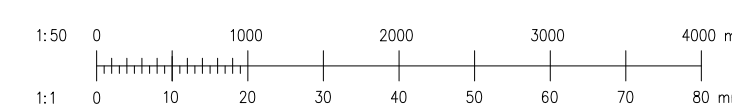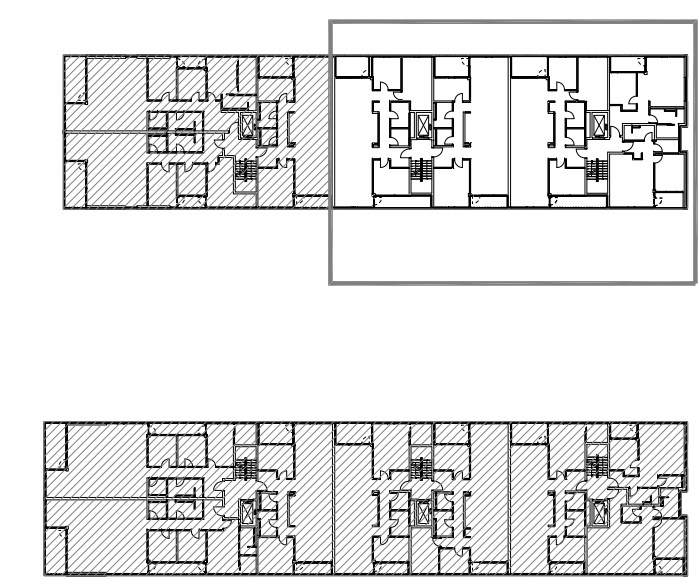

e. Öll afnot og afritun tekiþinga að hluta eða heild er hlut skriflegu leyfi hönnuðs

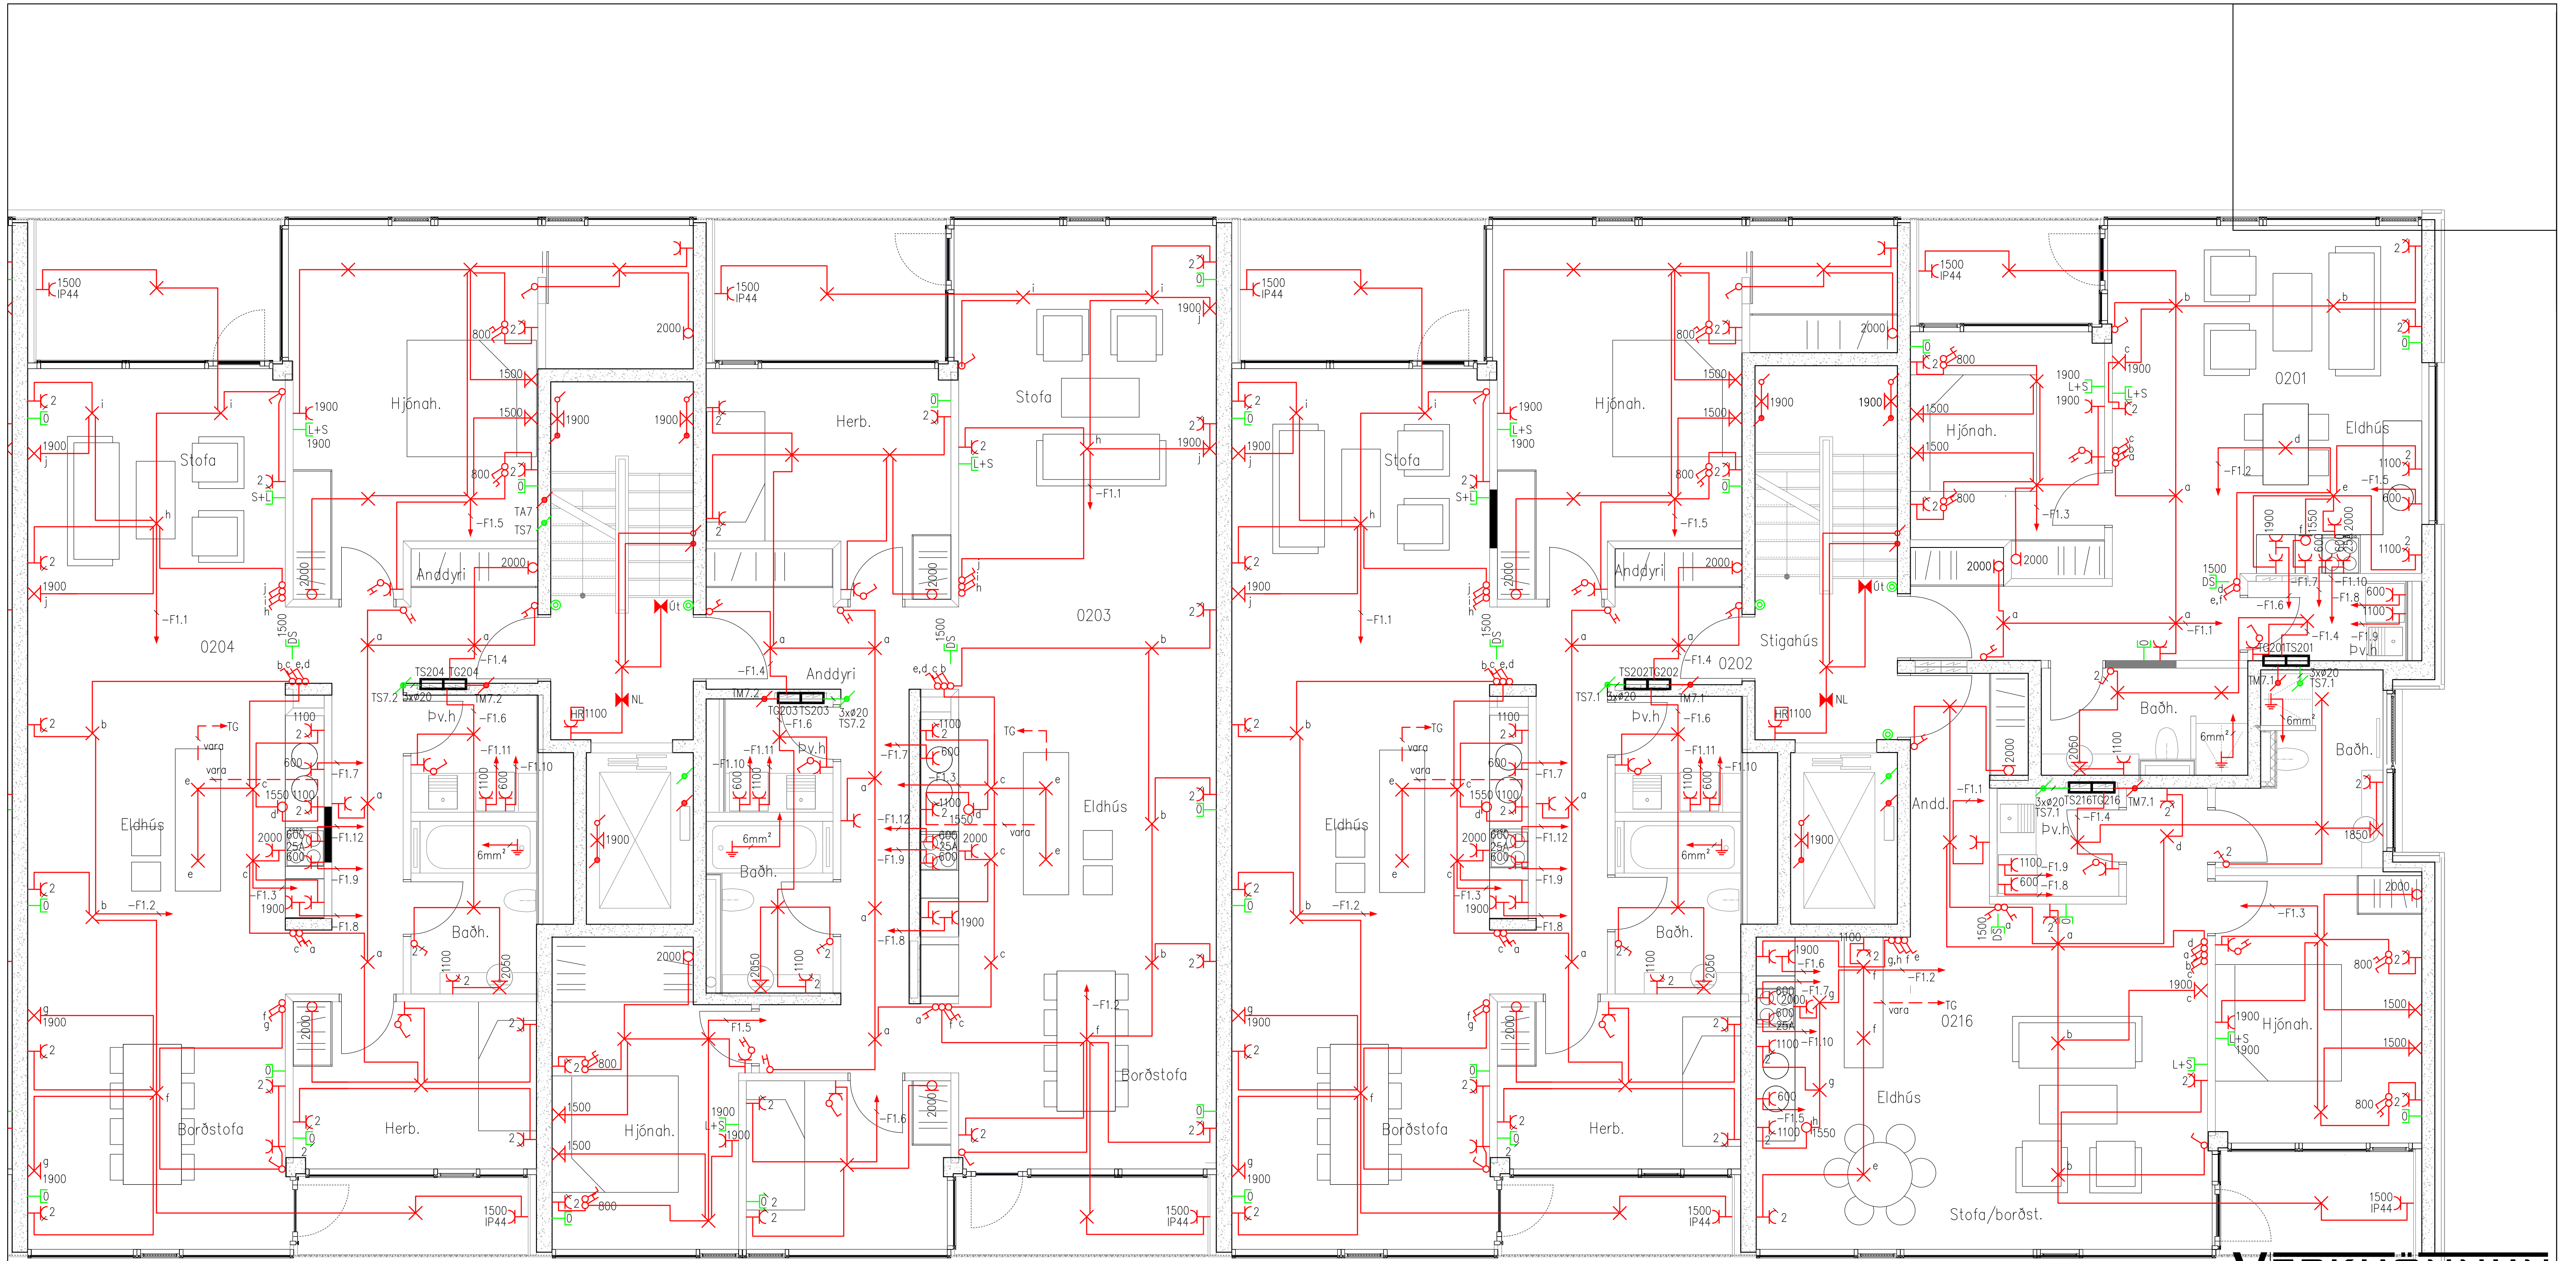

VERKHÖNNUN
 VERKFRÆÐIRÁÐGJÖF
 ANHALIND 6, 203 KÓPAVOGI
 Sími 570-5800, KÍ: 650107-1280
 WWW.VERKHÖNNUN.IS, VERKHÖNNUN@VERKHÖNNUN.IS

B1	25.09.2024	Upplýsingar í ramma leiðréttar	SEJ
Br.	Dags.	Breyting	Br. St.
Magnús B. Þórðarson KÍ:030879-4149			
Samþykkt E.h. Verkhönnun ehf.:			
Undirritun samrenginguhönnunar			
Verkskipti			
NORÐURBAKKI 7-9			
RAFLAGNIR			
LÁGSPENNA OG SMÁSPENNA 2.H 4/4			
Sítið: X:\2007\061\teikn\raf\NB-2201-2204.dwg			
bjarnthor@verkhonnun.is	MBÞ	SEJ	23.01.2014 1:50 A1
Hönnuð	Yfirfarið	Teknað	Döps.
2007-061		NB-2204 B1	
Verkskipti		Tölkingsútdráttur	

