



HÚS 21a - RÚMMYND 1.-5 HÆÐAR 1:50

Samþykkt þann

24. jan 2013

Bygginguvaldinn í Hafnarfirði
Pn. Pókur S. Gunnlaugsson

ARTUN SAMRÆMINGARÁNHJÚÐAR

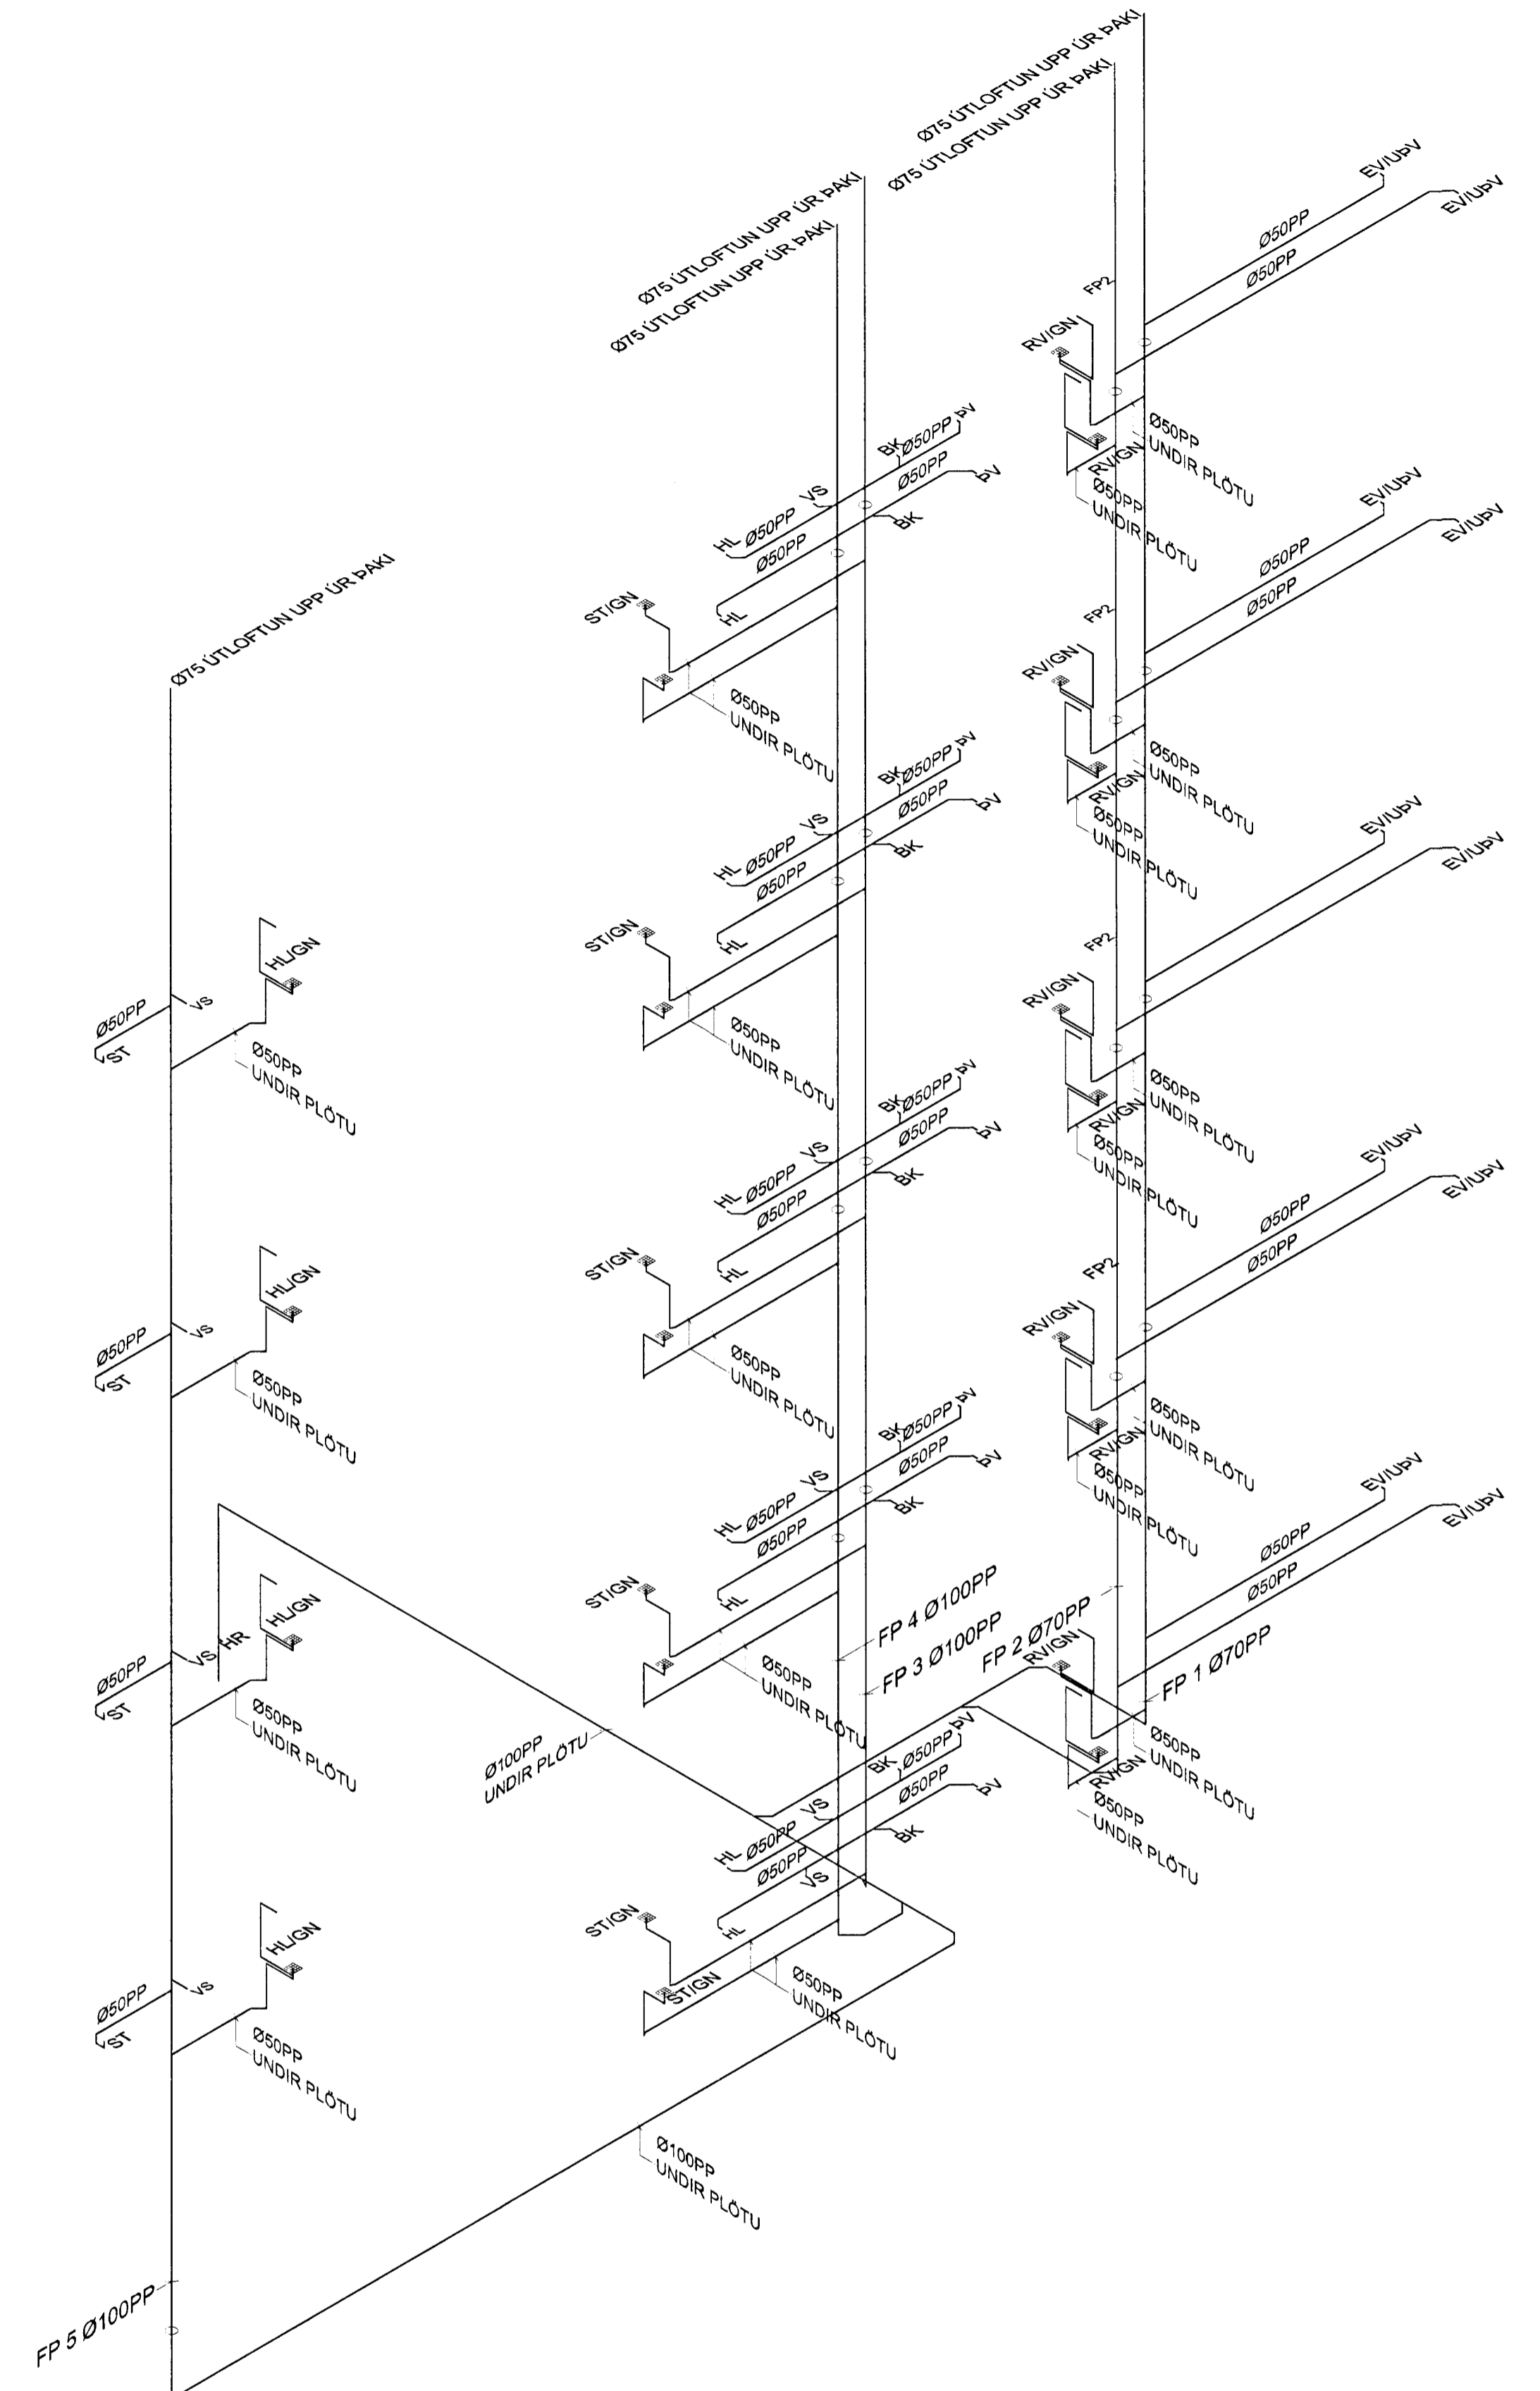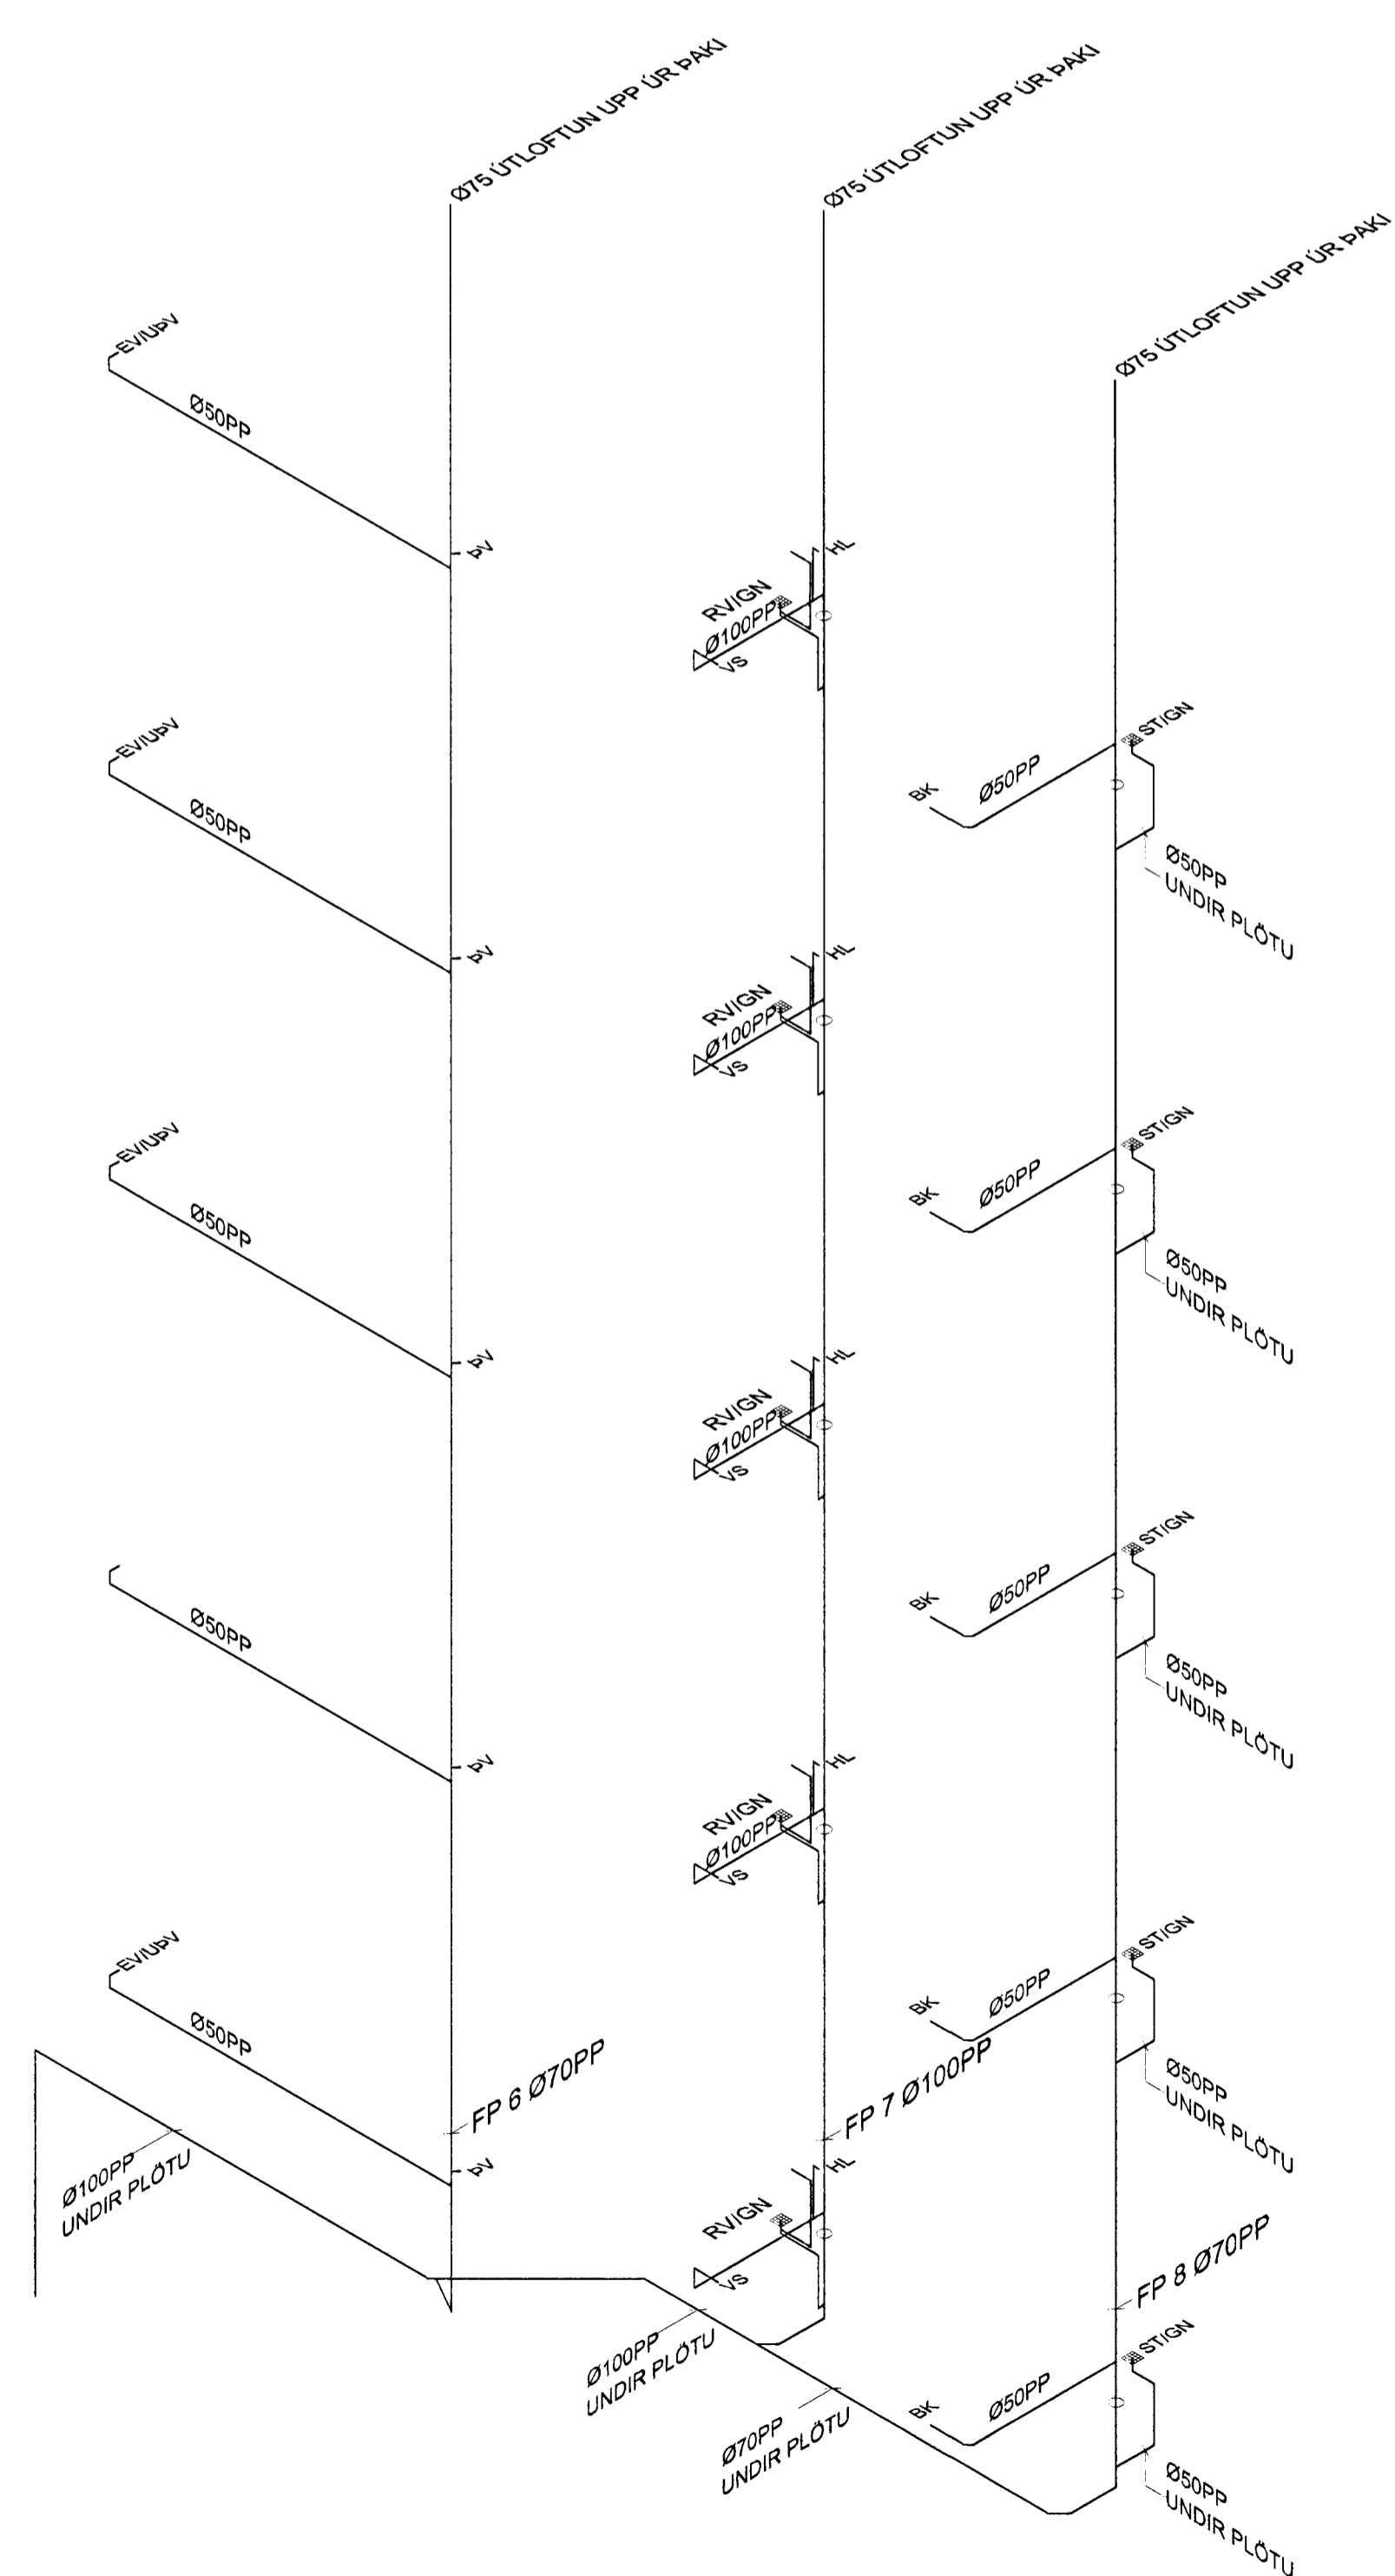

FRÁVEITUKERFI - PÍPUSTÆRDIR:
PÍPUSTÆRDIR SKULU VERA SAMKVÆMT EFTIRFARANDI TÓFLU NEMA
ANNAD SE SÝNT Á UPPDRÁTTUM:

TÆKI	FP	VS	EV	RV	GN	HL	ÞV	SB	BK
DN	100PP	100PP	50PP	50PP	50PP	40PP	50PP	50PP	50PP


UTLOFTUN FALLPIPA UPP ÚR ÞAKI ER 075

TILVÍSANIR:
ALMENNAR SKÝRINGAR . . . SJÁ BL. NR. L(15-21)_001
FRÁVEITUKERFI Í GRUNNI . . . SJÁ BL. NR. L(15-21)_012

B	12.21.2013	ÞVERMAL Á FALLPIPIUM 1,2, 8 OG 9	JB	JB
A	20.05.2012	YMSAR BREYTINGAR	JB	JB
BR.	DAGS.	BREYTING	REIKN.	TEKNI.

NORÐURBAKKI 21a
FRÁRENNISLAGNIR
1. - 5. HÆÐ
RÚMMYNDIR

MKVJ.	1:50
DAGS.	14.08.2008
HANNAÐ/TEKNI.	JB
VERKJAF.	05104

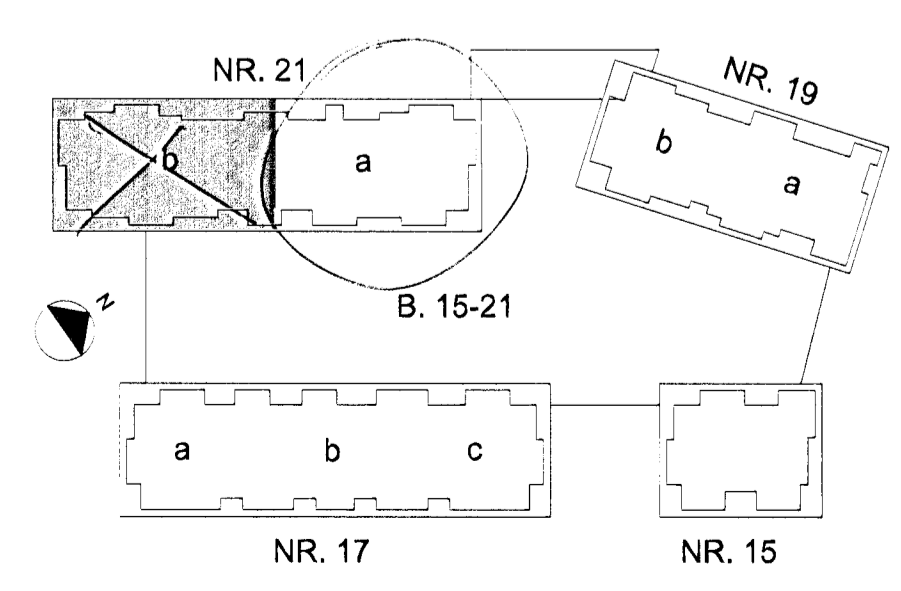

YFIRAFRÍÐ: JB
SAMBYKKT: *Gunnlaugsson*
KENNITALA: 130657-4439
TEKNI. NR. L(21a)_444



Kenntals: 800105-100
Hafnarstr. 11, 201 Kópavogur
Sími: 517-3390
Vefur: www.conis.is