



SKÝRINGAR:

Almennar skýringar sjá teikningu P-00-00, skýringarblað.

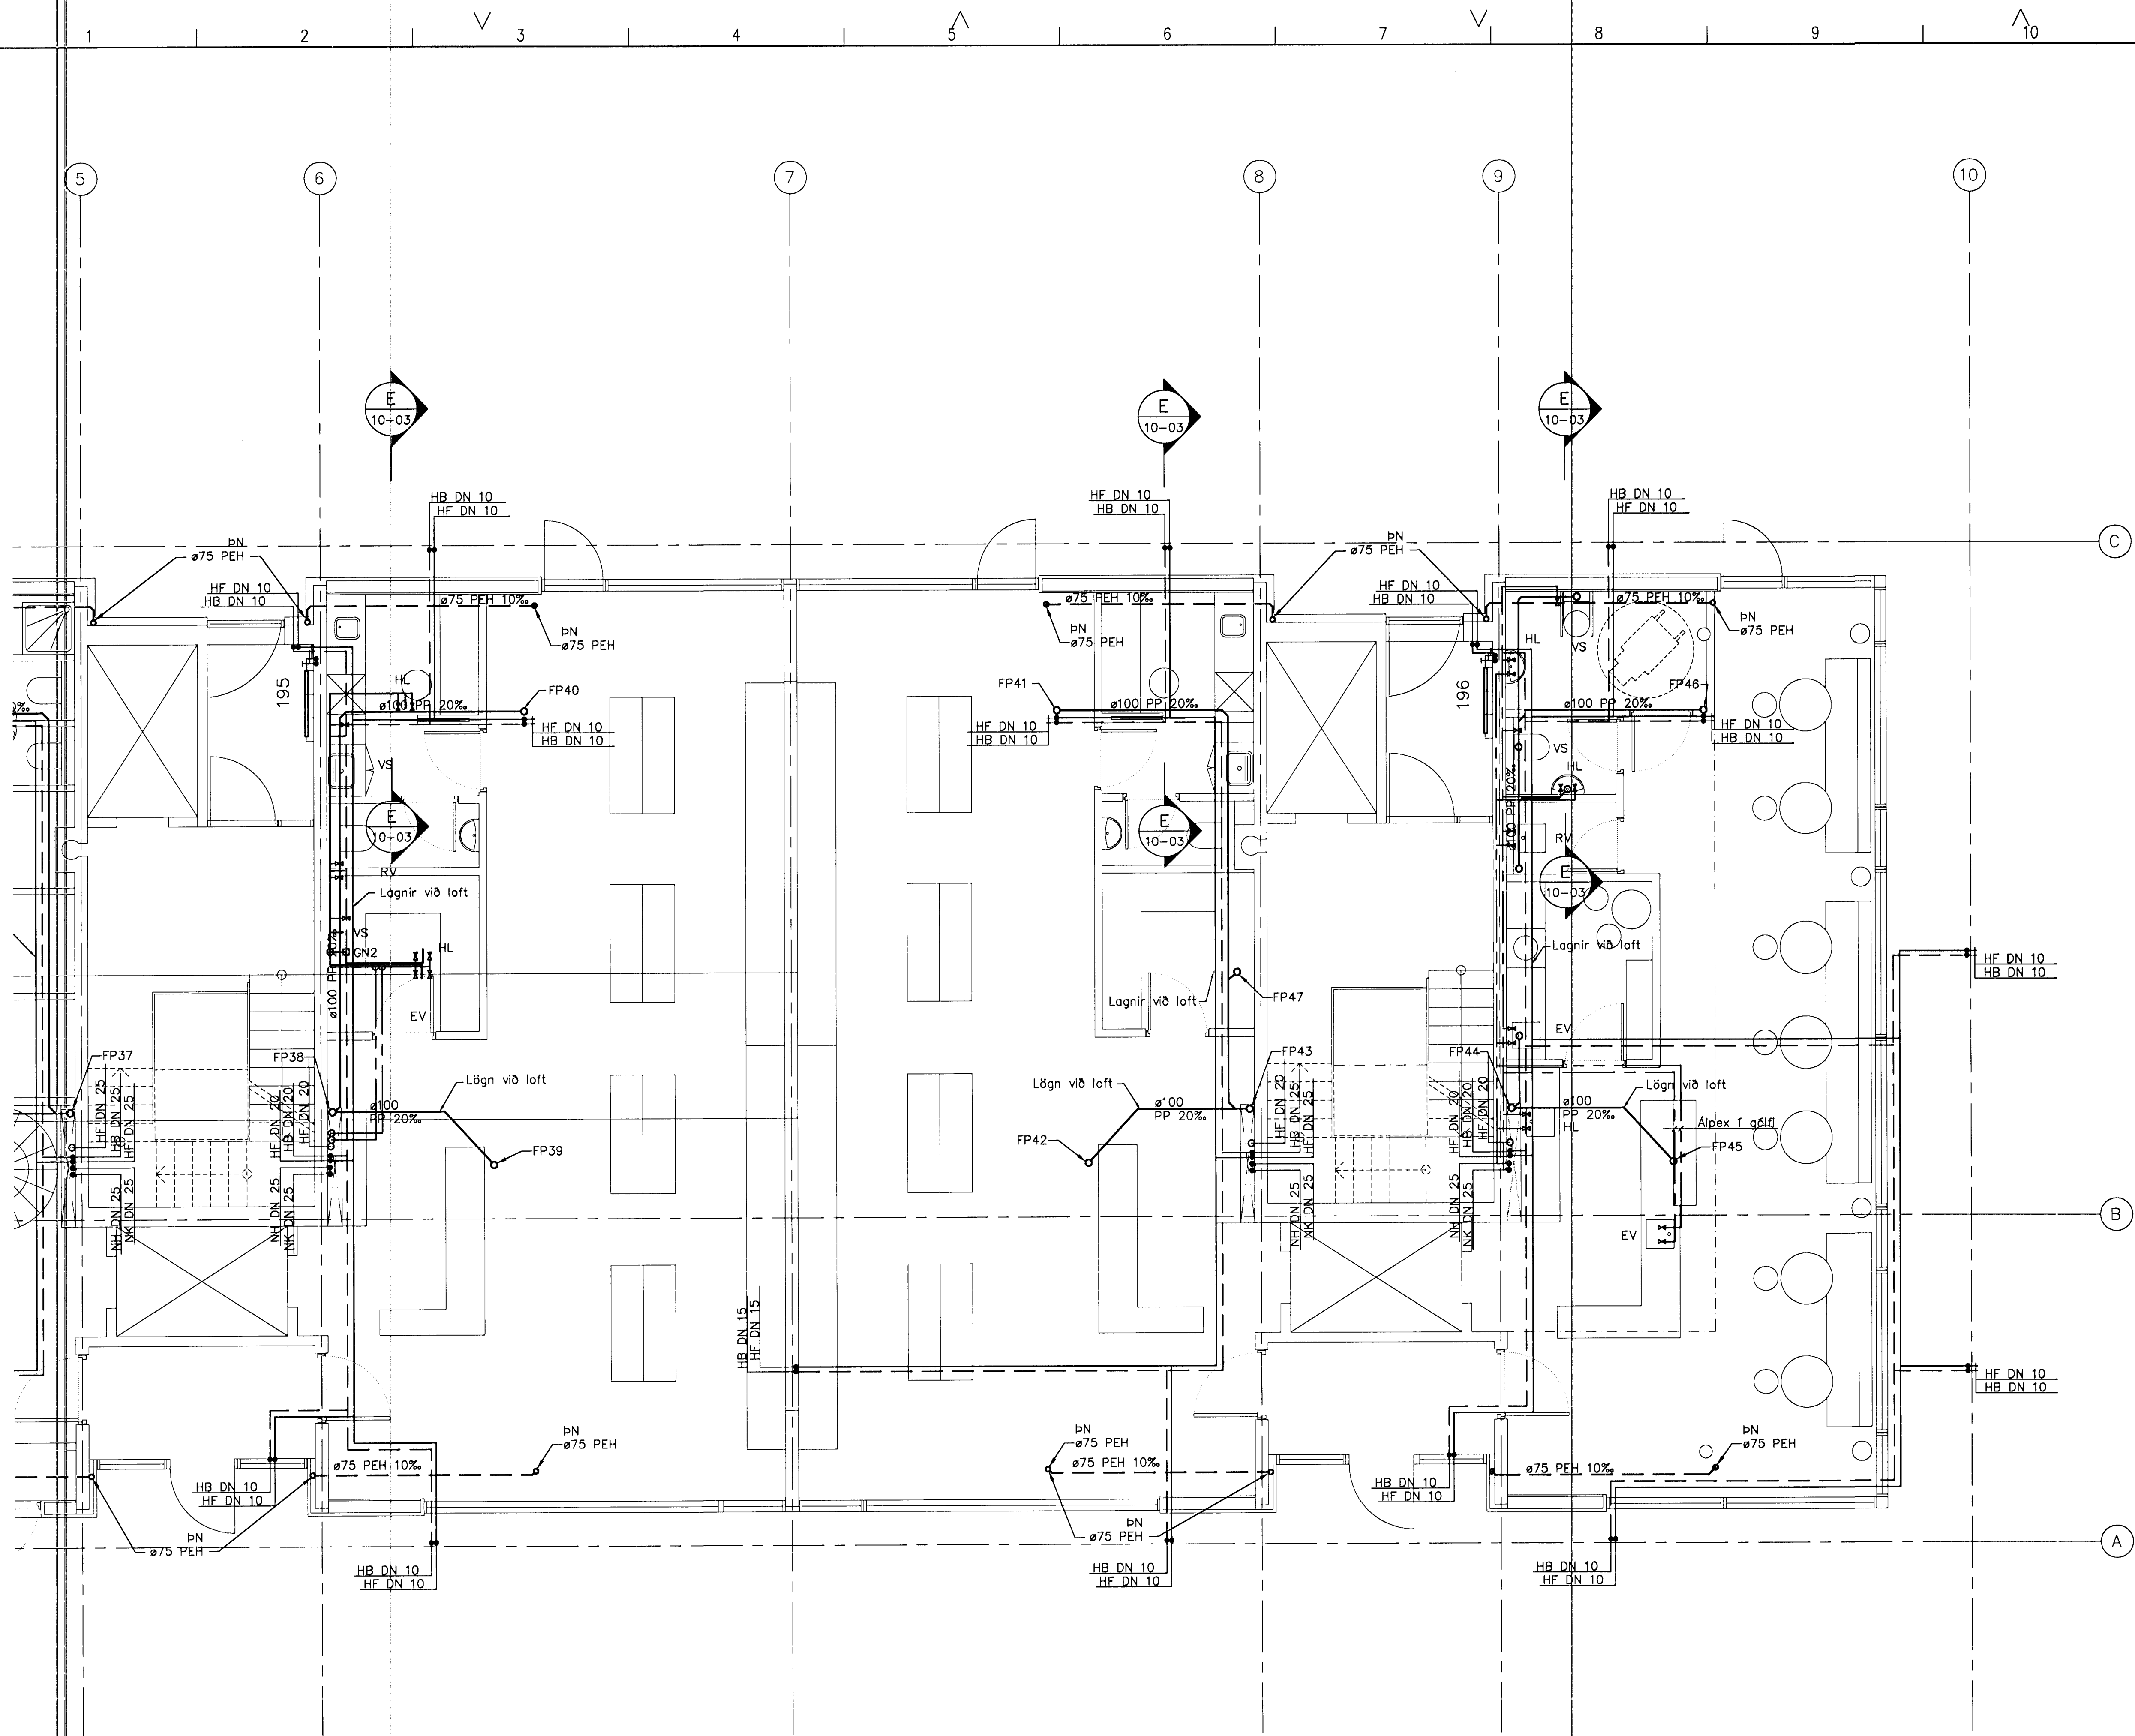

Alf P.
 Kt. 080152-4429

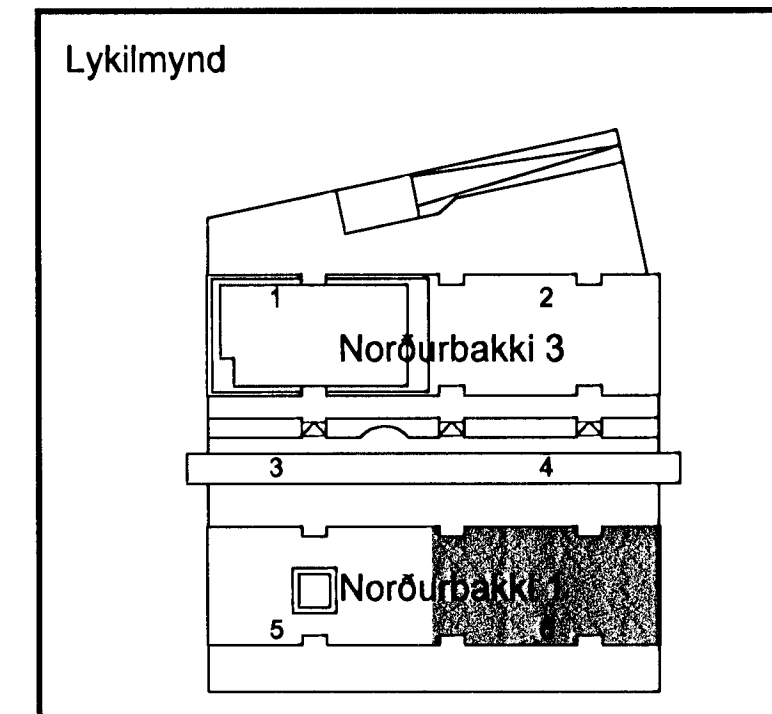

www.verkis.is - sími: +354 422 8000

SAMÞYKKT: *Alf Jónsson*

B 2012-07-26	Breytt skipulag	SJ	AS	KME	AS
A 2006-12-15	Ofnum bætt við	FJ	FJ		
2006-10-19	VERKTEIKNING	FJ	FJ	SHH	

ÚTG DAGS SKÝRINGAR TEIK HANN RÝNT SAMÞ

NORÐURBAKKI 1
 Hita-, neyslu- og frárennisslagirnir
 Lagnir 1. hæðar
 Grunnmynd 6

VERKFANG 5275 TEIKNING P-01-06 B

