

Þak

5. hæð

4. hæð

3. hæð


2. hæð

1. hæð

Kjallari

Alfríður Þórunn
 Kt. 080152-4428

Lykilmynd

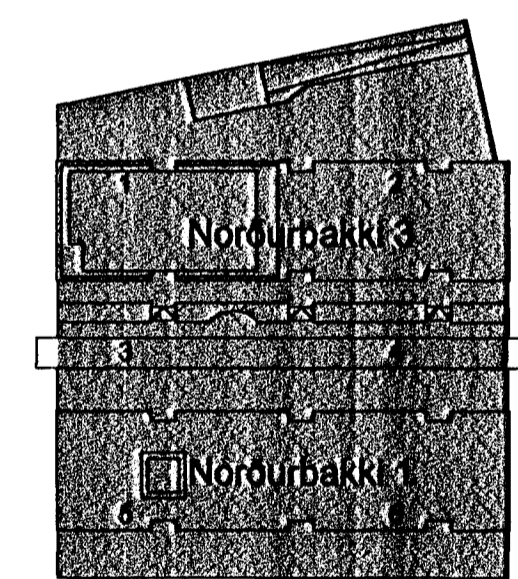

www.verkis.is - sími: +354 422 8000

SAMÞYKKT: *Alfríður Þórunn*

B 2012-07-25 Nýtt skipulag SJ AS KME AS
 A 2007-11-18 Sturtur í stað baðkara SæJ SæJ HoH GA


2008-10-19 VERKTEIKNING FJ FJ SHH

ÚTG DAGS SKÝRINGAR TEIK HANN RYNT SAMÞ

NORÐURBAKKI 1 OG 3
 Frárennslislagir
 Rúmmynd stamma

VERKIFANG 5275 TEIKNING P-80-07 B

© Öll aðrot og aðritun tekið fyrir, öð hluta eða í heild er höf skriflega leyft höfundu

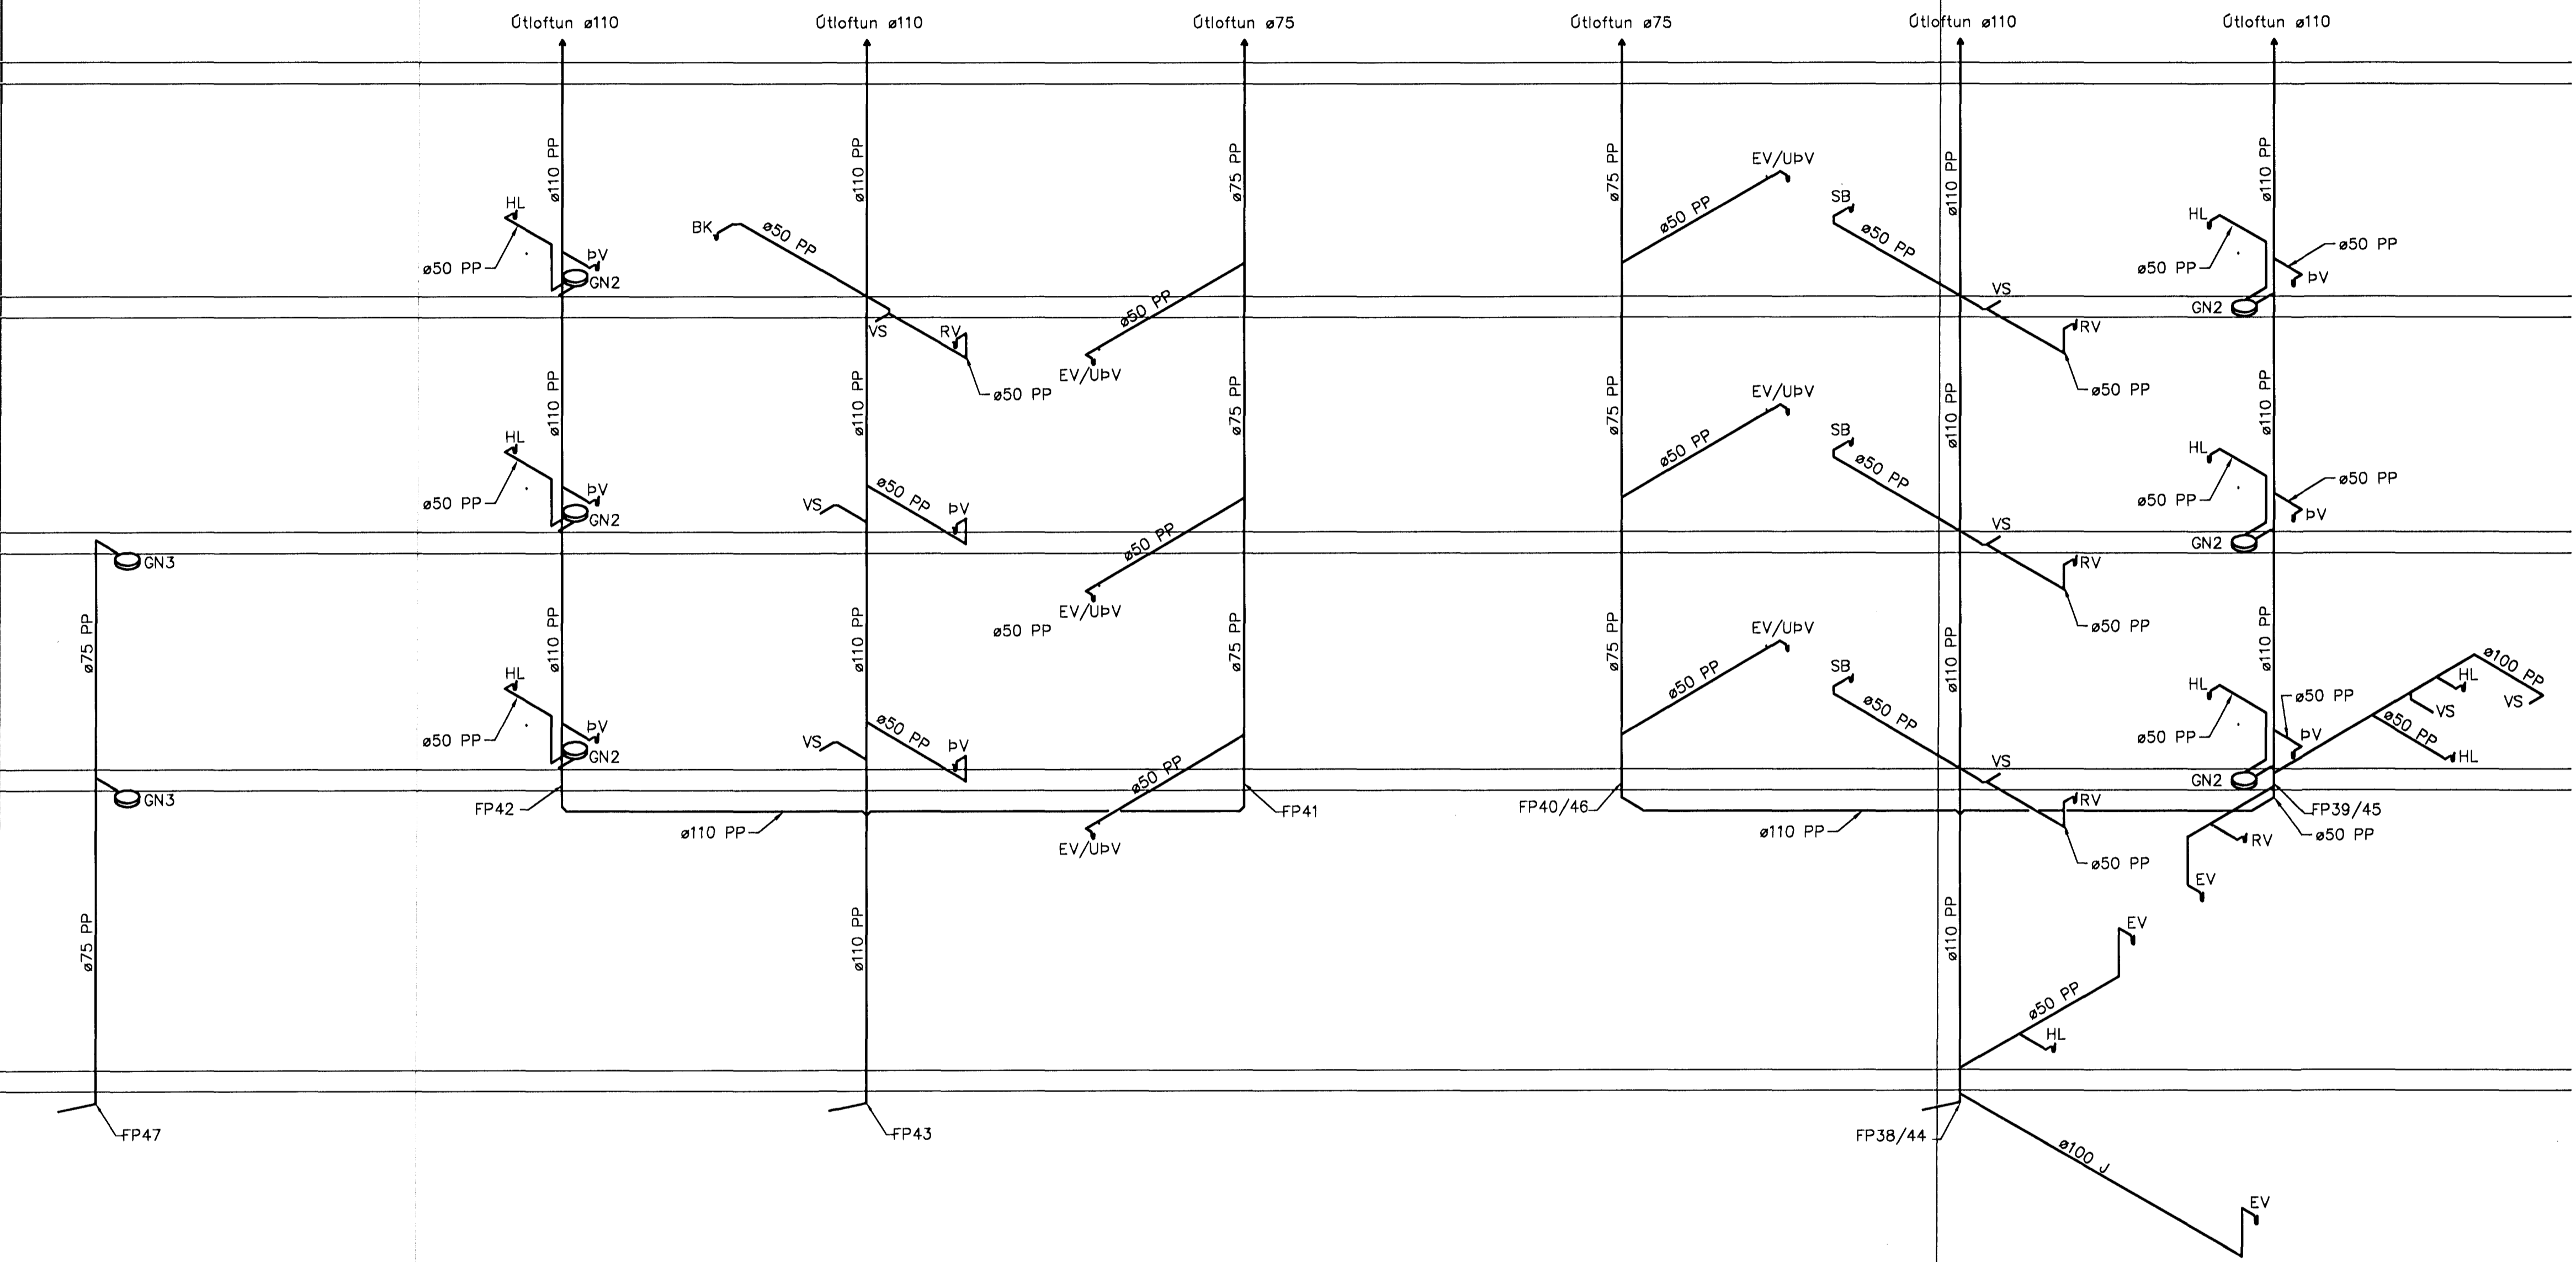

STOFN FP47

STOFN FP42

STOFN FP43

STOFN FP41

STOFN FP46

STOFN FP38/44

STOFN FP39/45