


HÚS 21b - PLATA YFIR 1. HÆÐ - 1:50

Samþykkt þann

23. maí 2012

Bygginguáttunn (Hafnarfrétt)
F.H. Höftr 5. Gunnlaugsson

með *Gunnvör*
ARTUN SAMRÆMINGARÖNNUGAR

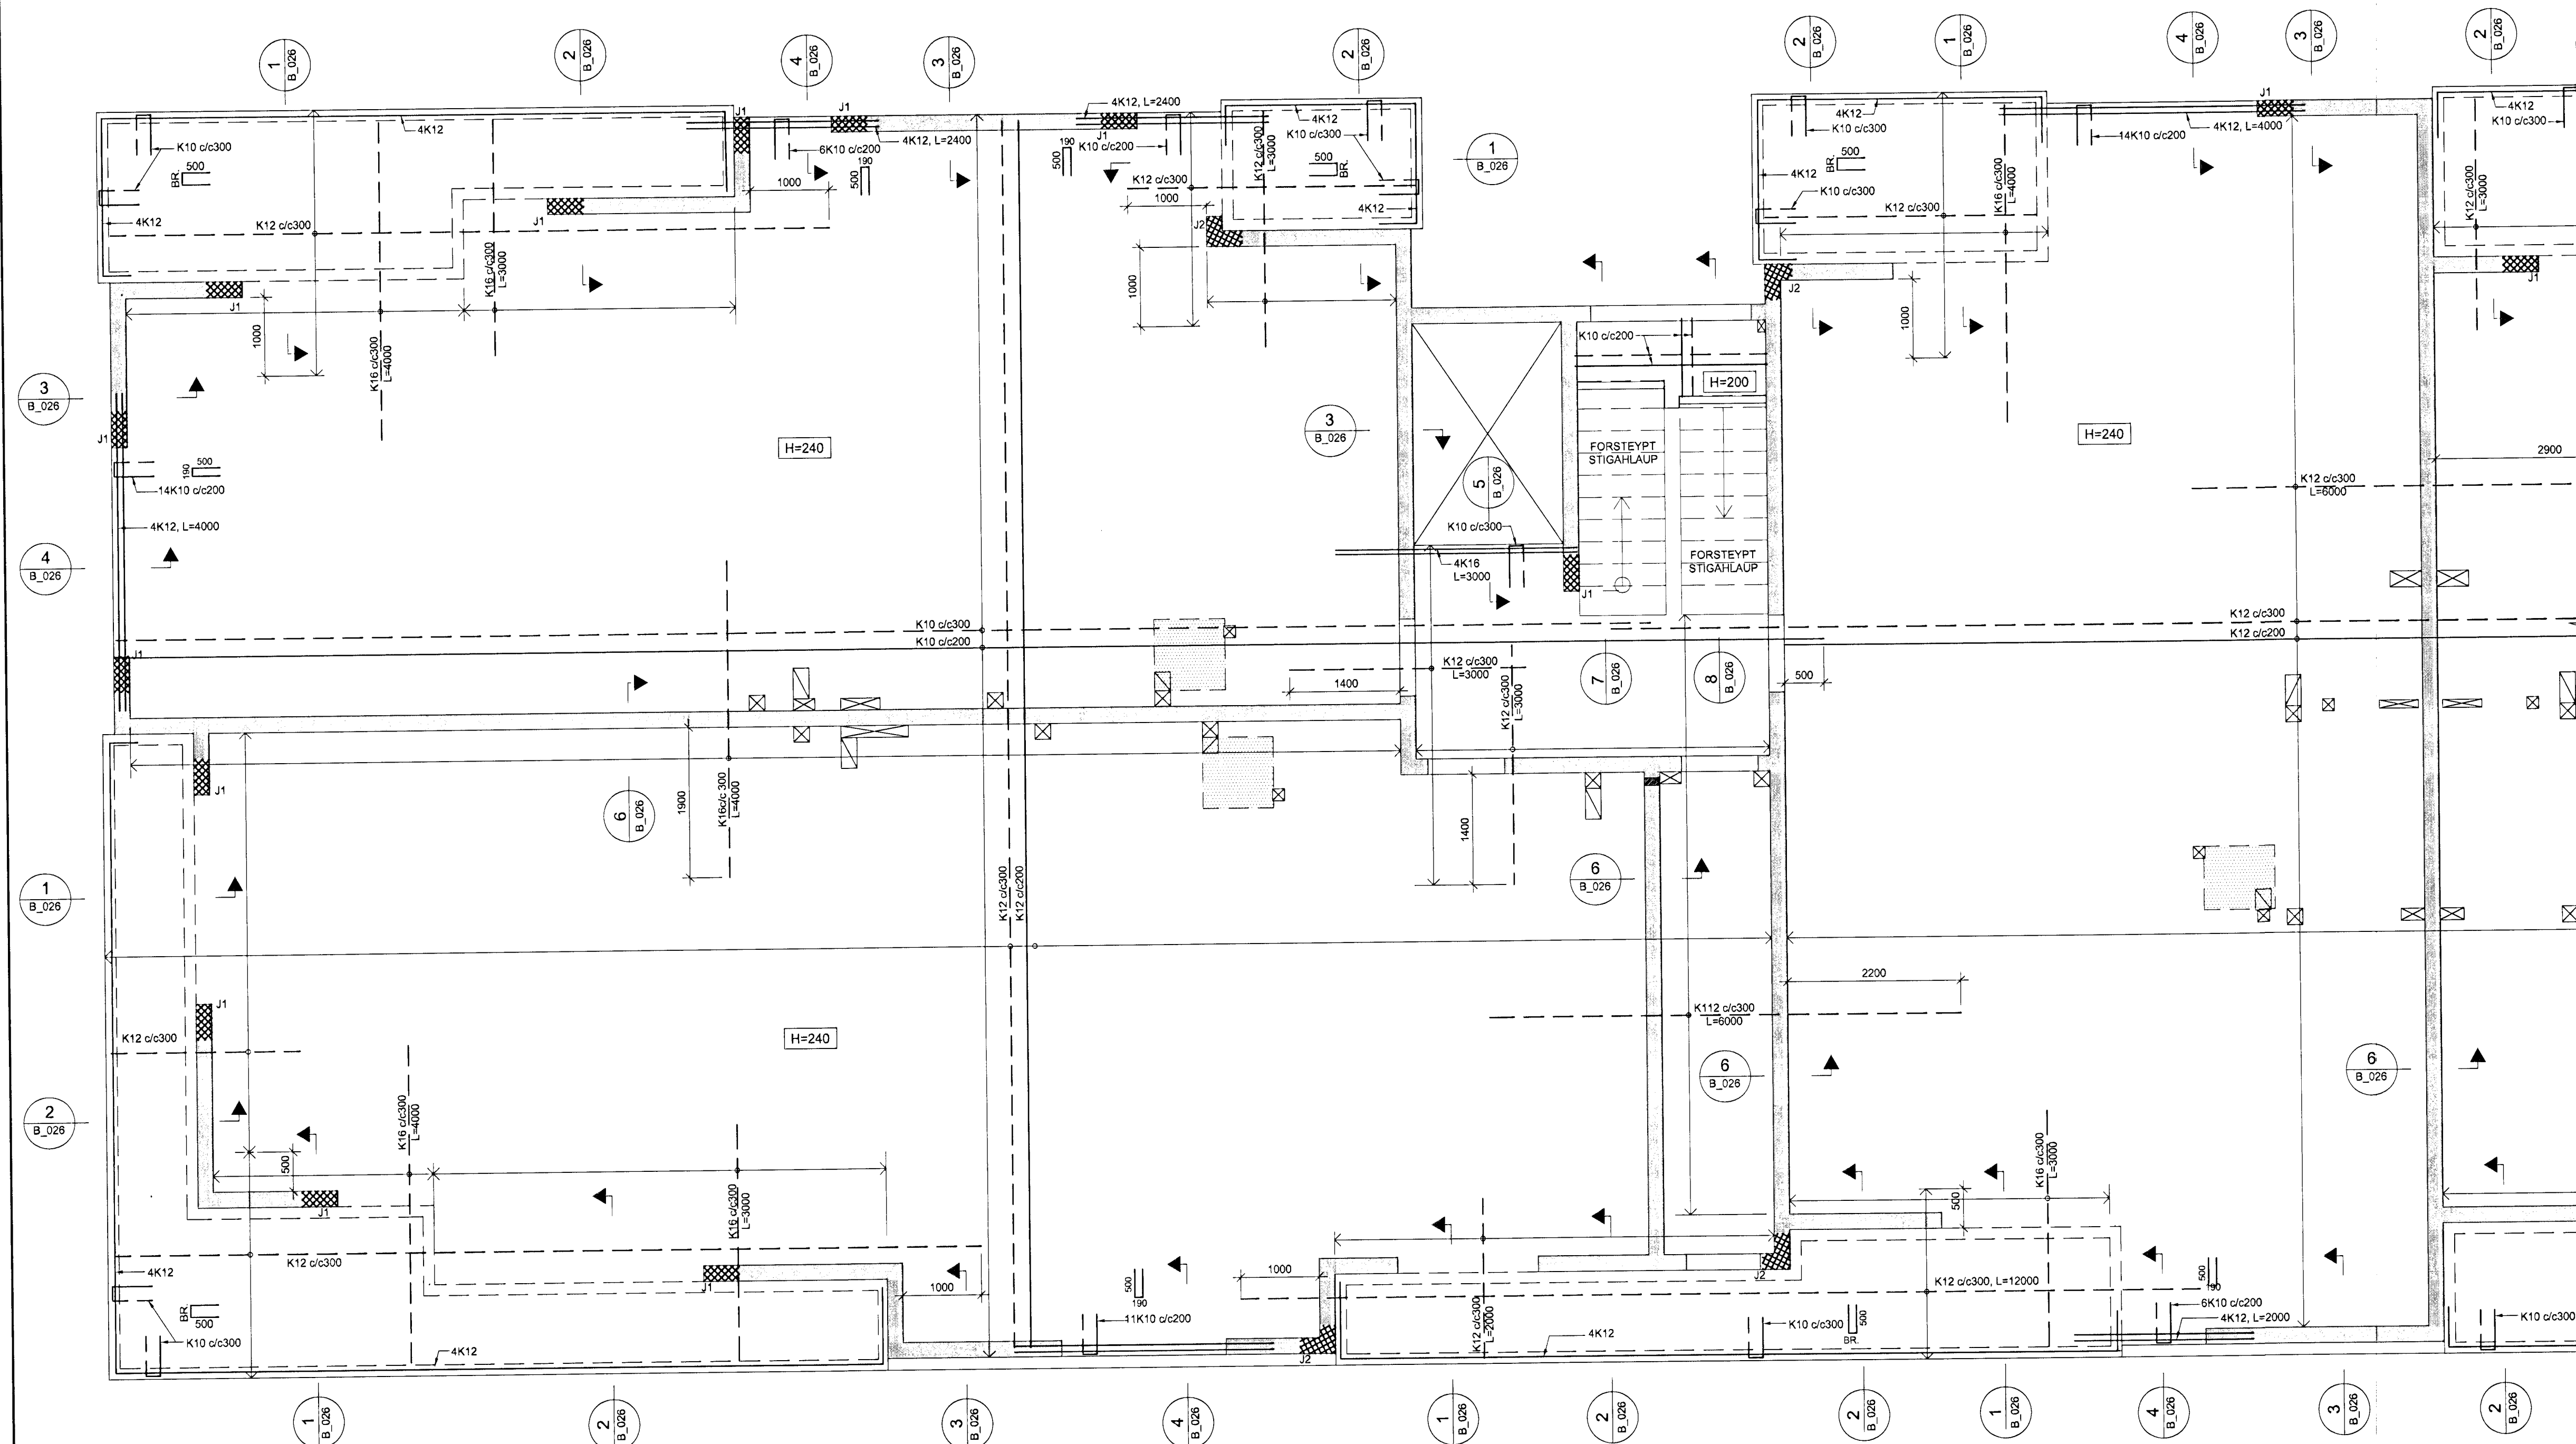

SKÝRINGAR:

- ÖLL MÁL ERU Í MILLIMETURM, ALLIR KÓTAR ERU Í METURM
- ALLA VEGGI SKAL BENDA MED TVÓFALDRI GRIND
- ALLA VEGGI Á 1. HÆÐ SKAL BENDA MED K10c/c200 LÖÐRÉTT OG K10c/c150 LÁRÉTT NEMA ANNAD SÉ SÉRSTAKLEGA TILGREINT - SJÁ ALMENNT SNID FYRIR VEGGBENDINGU Í KRINGUM OP OG Á SAMSKYTTUM
- ÞAR SEM PLÖTUBENDING ER SÝND Í KRINGUM OP, SVALIR O.Þ.H SKAL JÁRN ÁVALT GANGA SKEYTILENGD FRAM YFIR, NEMA ANNAD SÉ TILGREINT.
- Í KRINGUM GÓT Í PLÖTUM SKAL ALMENNT EKKI SKERDA JÁRNABENDINGU, ÞJAPPA SKAL JÁRNUM SAMAN Í KRINGUM GÓT (LEYFILEGT AD STÆKKA ÞVERMÁL Á JÁRNUM T.D. 1K16 JAFNGILDIR 2.5 K10)
- ÞAR SEM PLÖTUBENDING ER SÝND YFIR VEGGJUM SKAL HÚN ALMENNT VERA MIÐJUSETT YFIR VEGG NEMA ANNAD SÉ TILGREINT.


TÁKN:

SÉR BENDING Í VEGGENDUM


SÉR BENDING Í VEGGENDUM

| TÁKN | LÖÐRÉTT JÁRN | LYKKJUR | KRÓKAR |
|------|--------------|-----------------------|--------|
| J1 | 5+5 K16 | K10c/c75 8 450 | c/c300 |
| J2 | 5+5+2 K12 | K10c/c75 10 450 | - |

KRÓKAR ERU K8 JÁRN BEYGD:

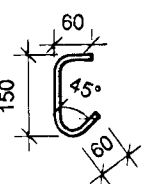


LEGGJA SKAL KRÓKA ÞANNIG AD PEIR VÍXLIST LÁRÉTT BENDINGU Í VEGG SKAL GANGA SKEYTIL YFIR LYKKJU

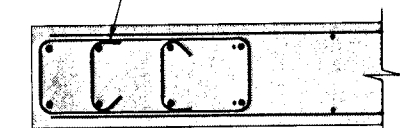

TILVÍSANIR:

ALMENNAR SKÝRINGAR SJÁ BL. NR. B(15-21)_001
GÓT OG RAUFAR SJÁ BL. NR. G(21)_001

A 11.04.2012 PLÖTUGERND OG JÁRNABENDINGU BREYTT JB JB
 BR. DAGS. BREYTING REKNI. TEKN.
NORÐURBAKKI 21b
 BURÐARVIRKI
 PLATA YFIR 1.HÆÐ
 GRUNNMÝND
 MKV.: 1:50
 DAGS.: 19.02.2008
 HANNAÐ/TEKN.: JB
 VERKNR.: 05104

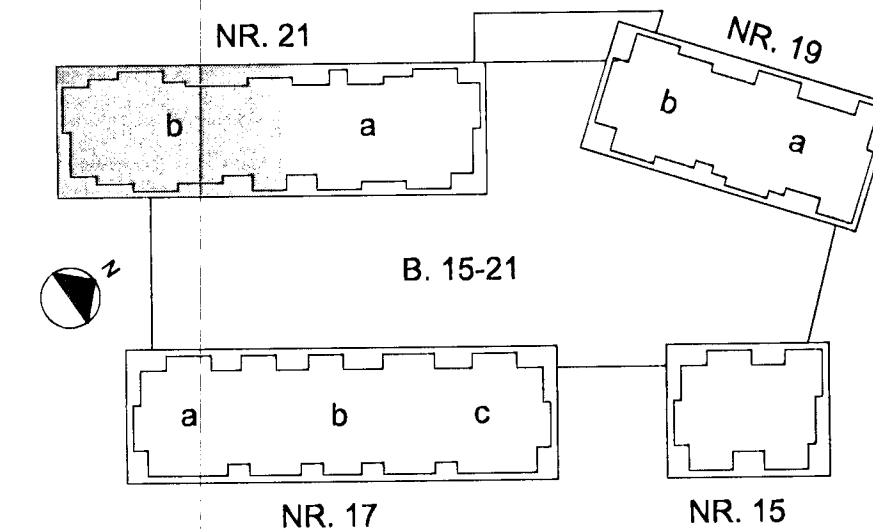

YFIRFARND:
 SAMÞYKKT: *[Signature]*
 KENNITALA: 130657-4439
 TEKN. NR.: B(21b)_411 BR.: A

Conis
 VÆKINGIR/REIÐARÖÐJÓF
 Kennitala: 600105-1400
 Vélsmíðing: 11, 201-100 Reykjavík
 Sími: 517-3090
 Veffang: www.conis.is