


HÚS 21a - RÚMMYND 1. -5 HÆÐAR 1:50

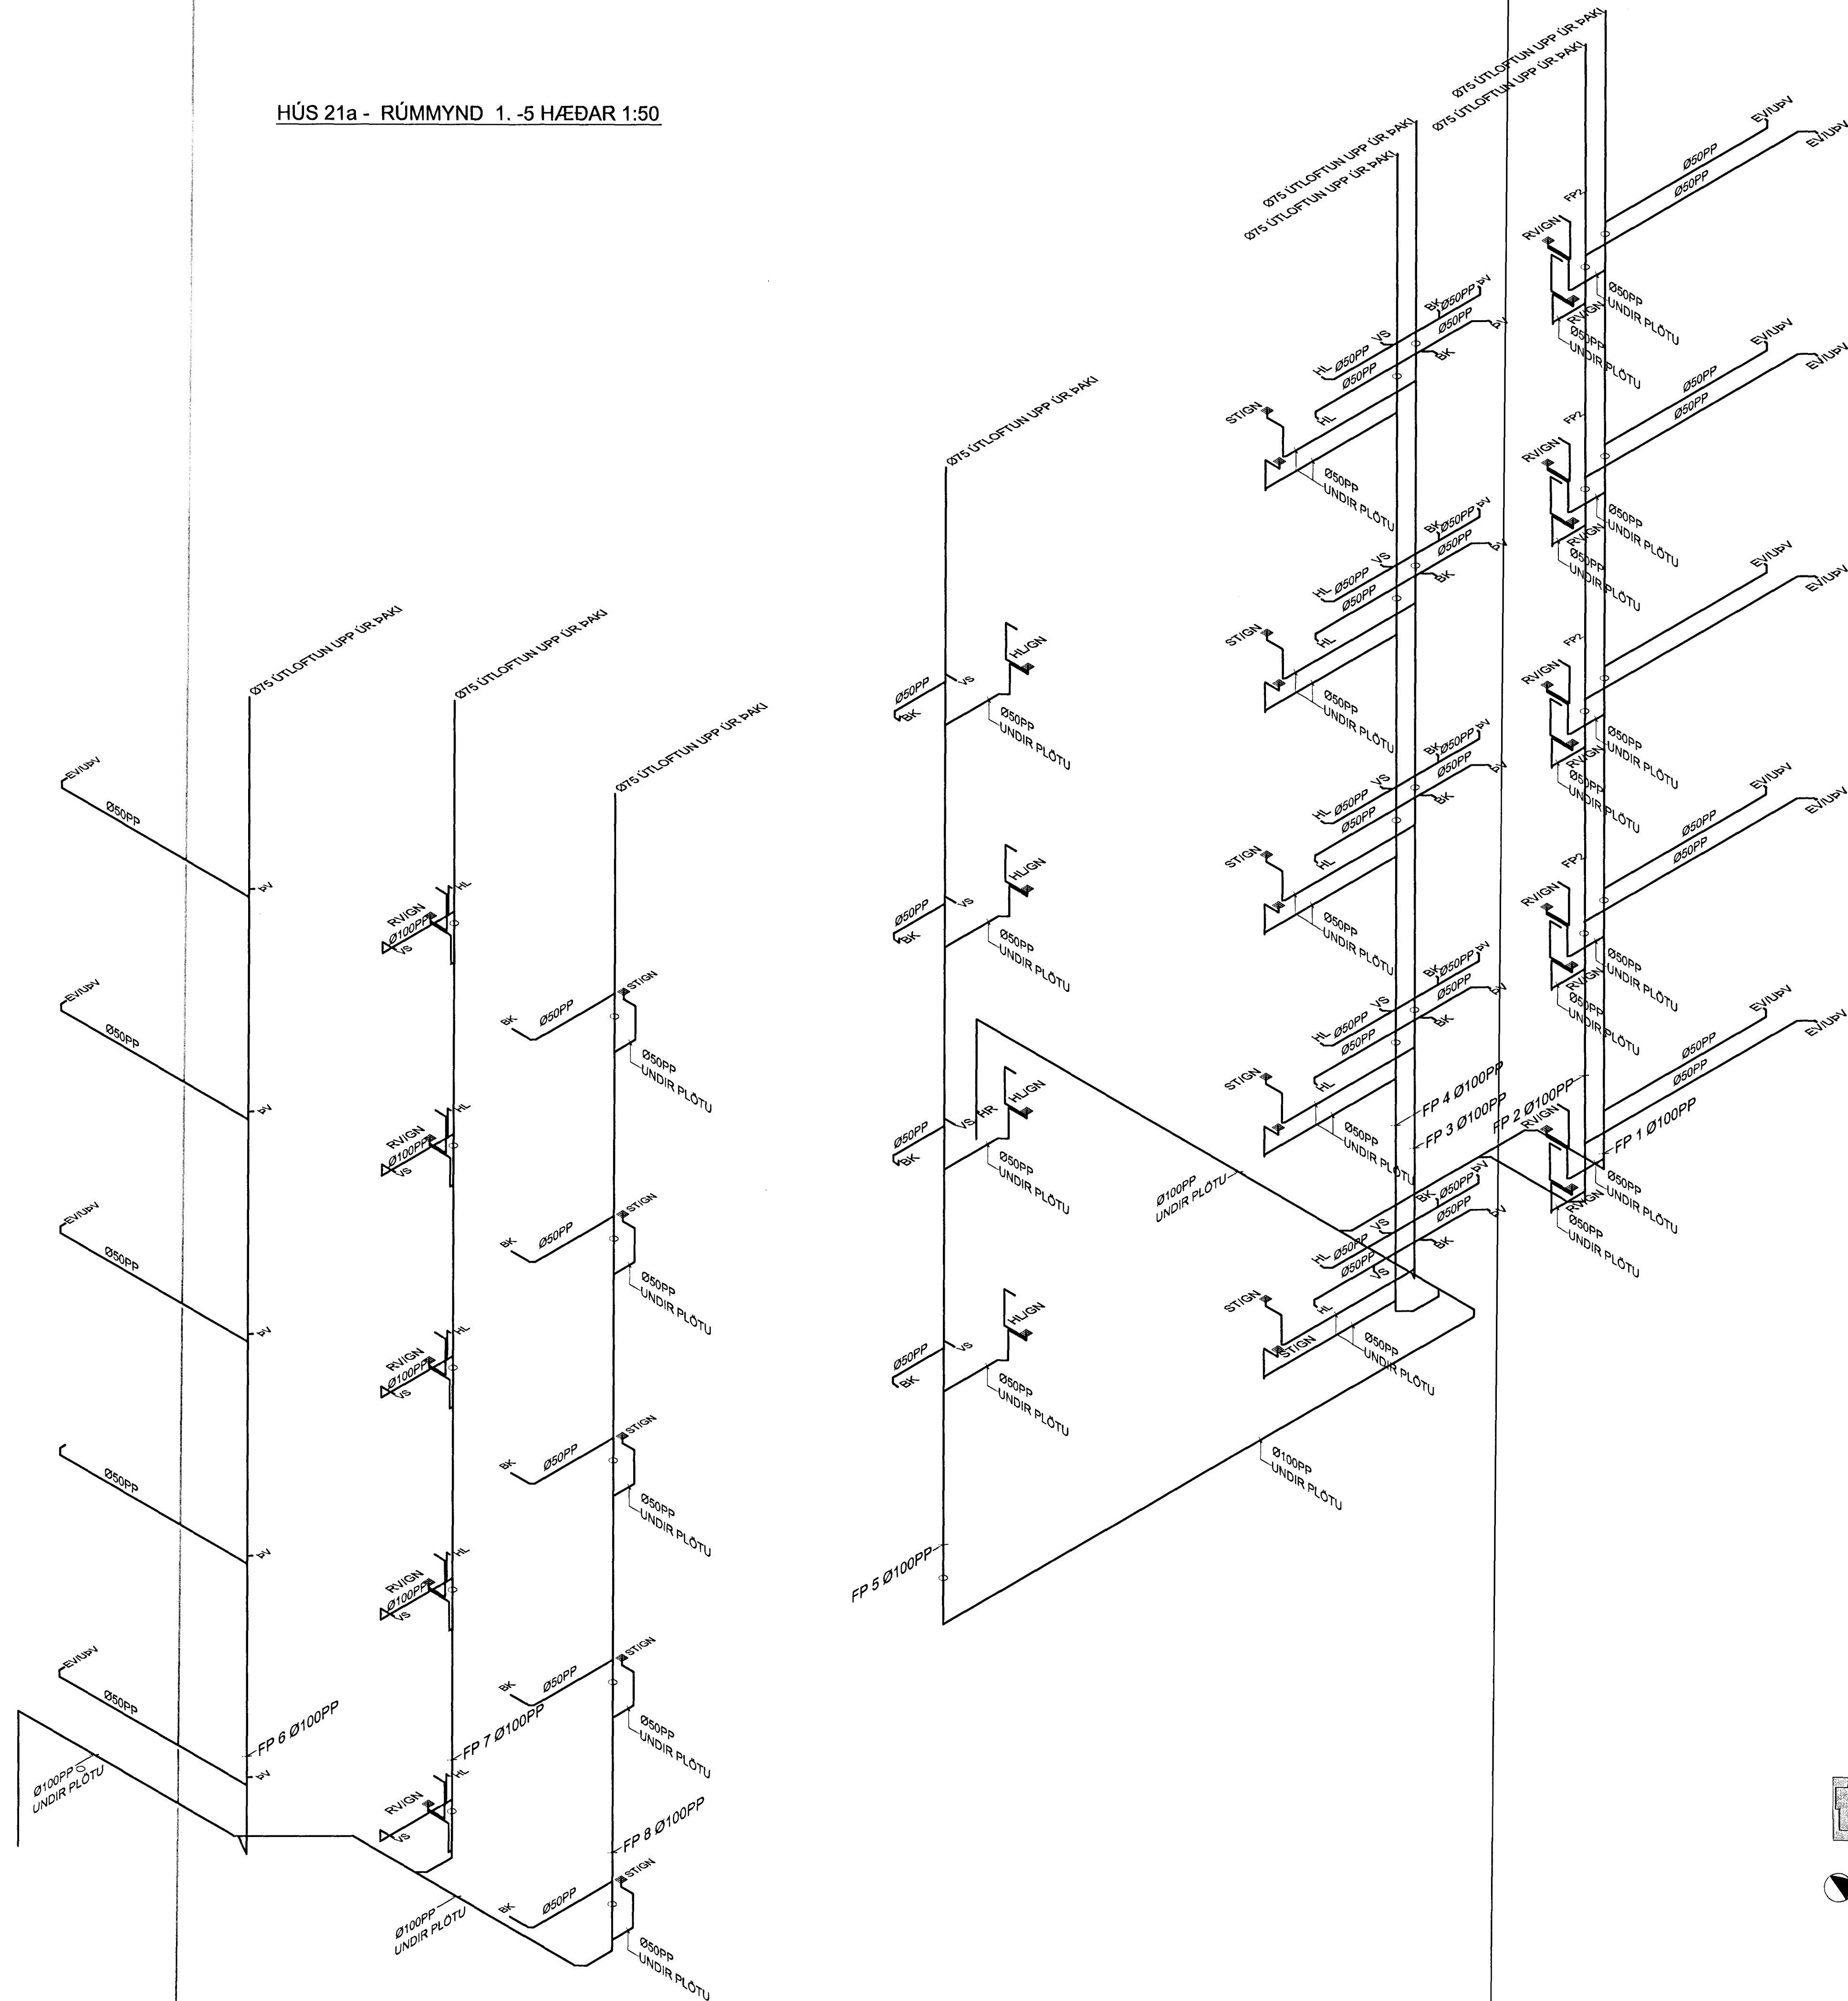

Samþykkt þann

13. júní 2012

Byggingafræðingur í Hálfarfiði
Fh. Hrólfur S. Gunnlaugsson

ARTUN SAMRÆMISGÁRDREKINGAR

FRÁVEITUKERFI - PÍPUSTÆRDIR:
PÍPUSTÆRDIR SKULU VERA SAMKVÆMT EFTIRFARANDI TÓFLU NEMA
ANNAD SÉ SÝNT Á UPÐRÁTTUM.

TÆKI	FP	VS	EV	RV	GN	HL	ÞV	SB	BK
DN	100PP	100PP	50PP	50PP	50PP	40PP	50PP	50PP	50PP

ÚTLOFTUN FALLPÍPNA UPP ÚR ÞAKI ER Ø75

TILVÍSANIR:


ALMENNAR SKÝRINGAR SJÁ BL. NR. L(15-21)_001
FRÁVEITUKERFI Í GRUNNI SJÁ BL. NR. L(15-21)_012

ÁR. DAGS.	BREYTING	REKNA.	TEKNA.
A	20.05.2012 YMSAR BREYTINGAR		JB

NORÐURBAKKI 21a

FRÁRENNISLAGNIR
1. - 5. HÆÐ
RÚMMYNDIR

SKV.: 1:50
DAGS: 14.08.2008
HANNAÐ/TEKNA: JB
VERKNR.: 05104

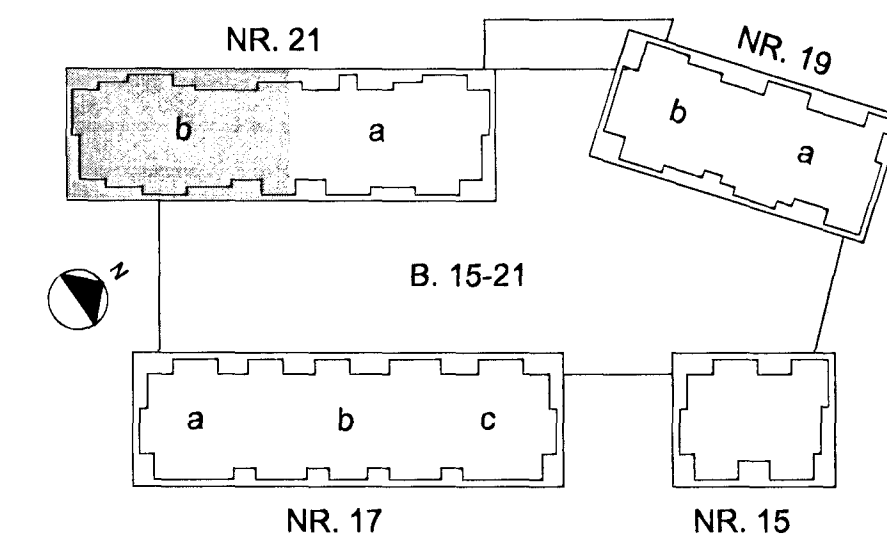

YFRIFRÆÐI: JB
SAMBYKKT: *Gilfus B.*
KENNITALA: 130657-4439
TEKNA NR: L(21a)_444

Kennitala: 600105-1400
Hálfarfiði 11, 201 Kópavogur
Sími: 0153005
Veffang: www.conis.is

VERKFRÆÐIÁRÁÐGJÖF
Conís

BR: A