


HÚS 21a - PLATA YFIR 5. HÆÐ - 1:50

Samþykkt þann

27. júlí 2012


Bygginguálfirðinn í Hafnarfirði
Frutunarfur 5, Gunnlaugsson

ARTUN SAMRÆMINGA-ÖSKJÓLD
BATTERÍÐ | ARKITEKTAR

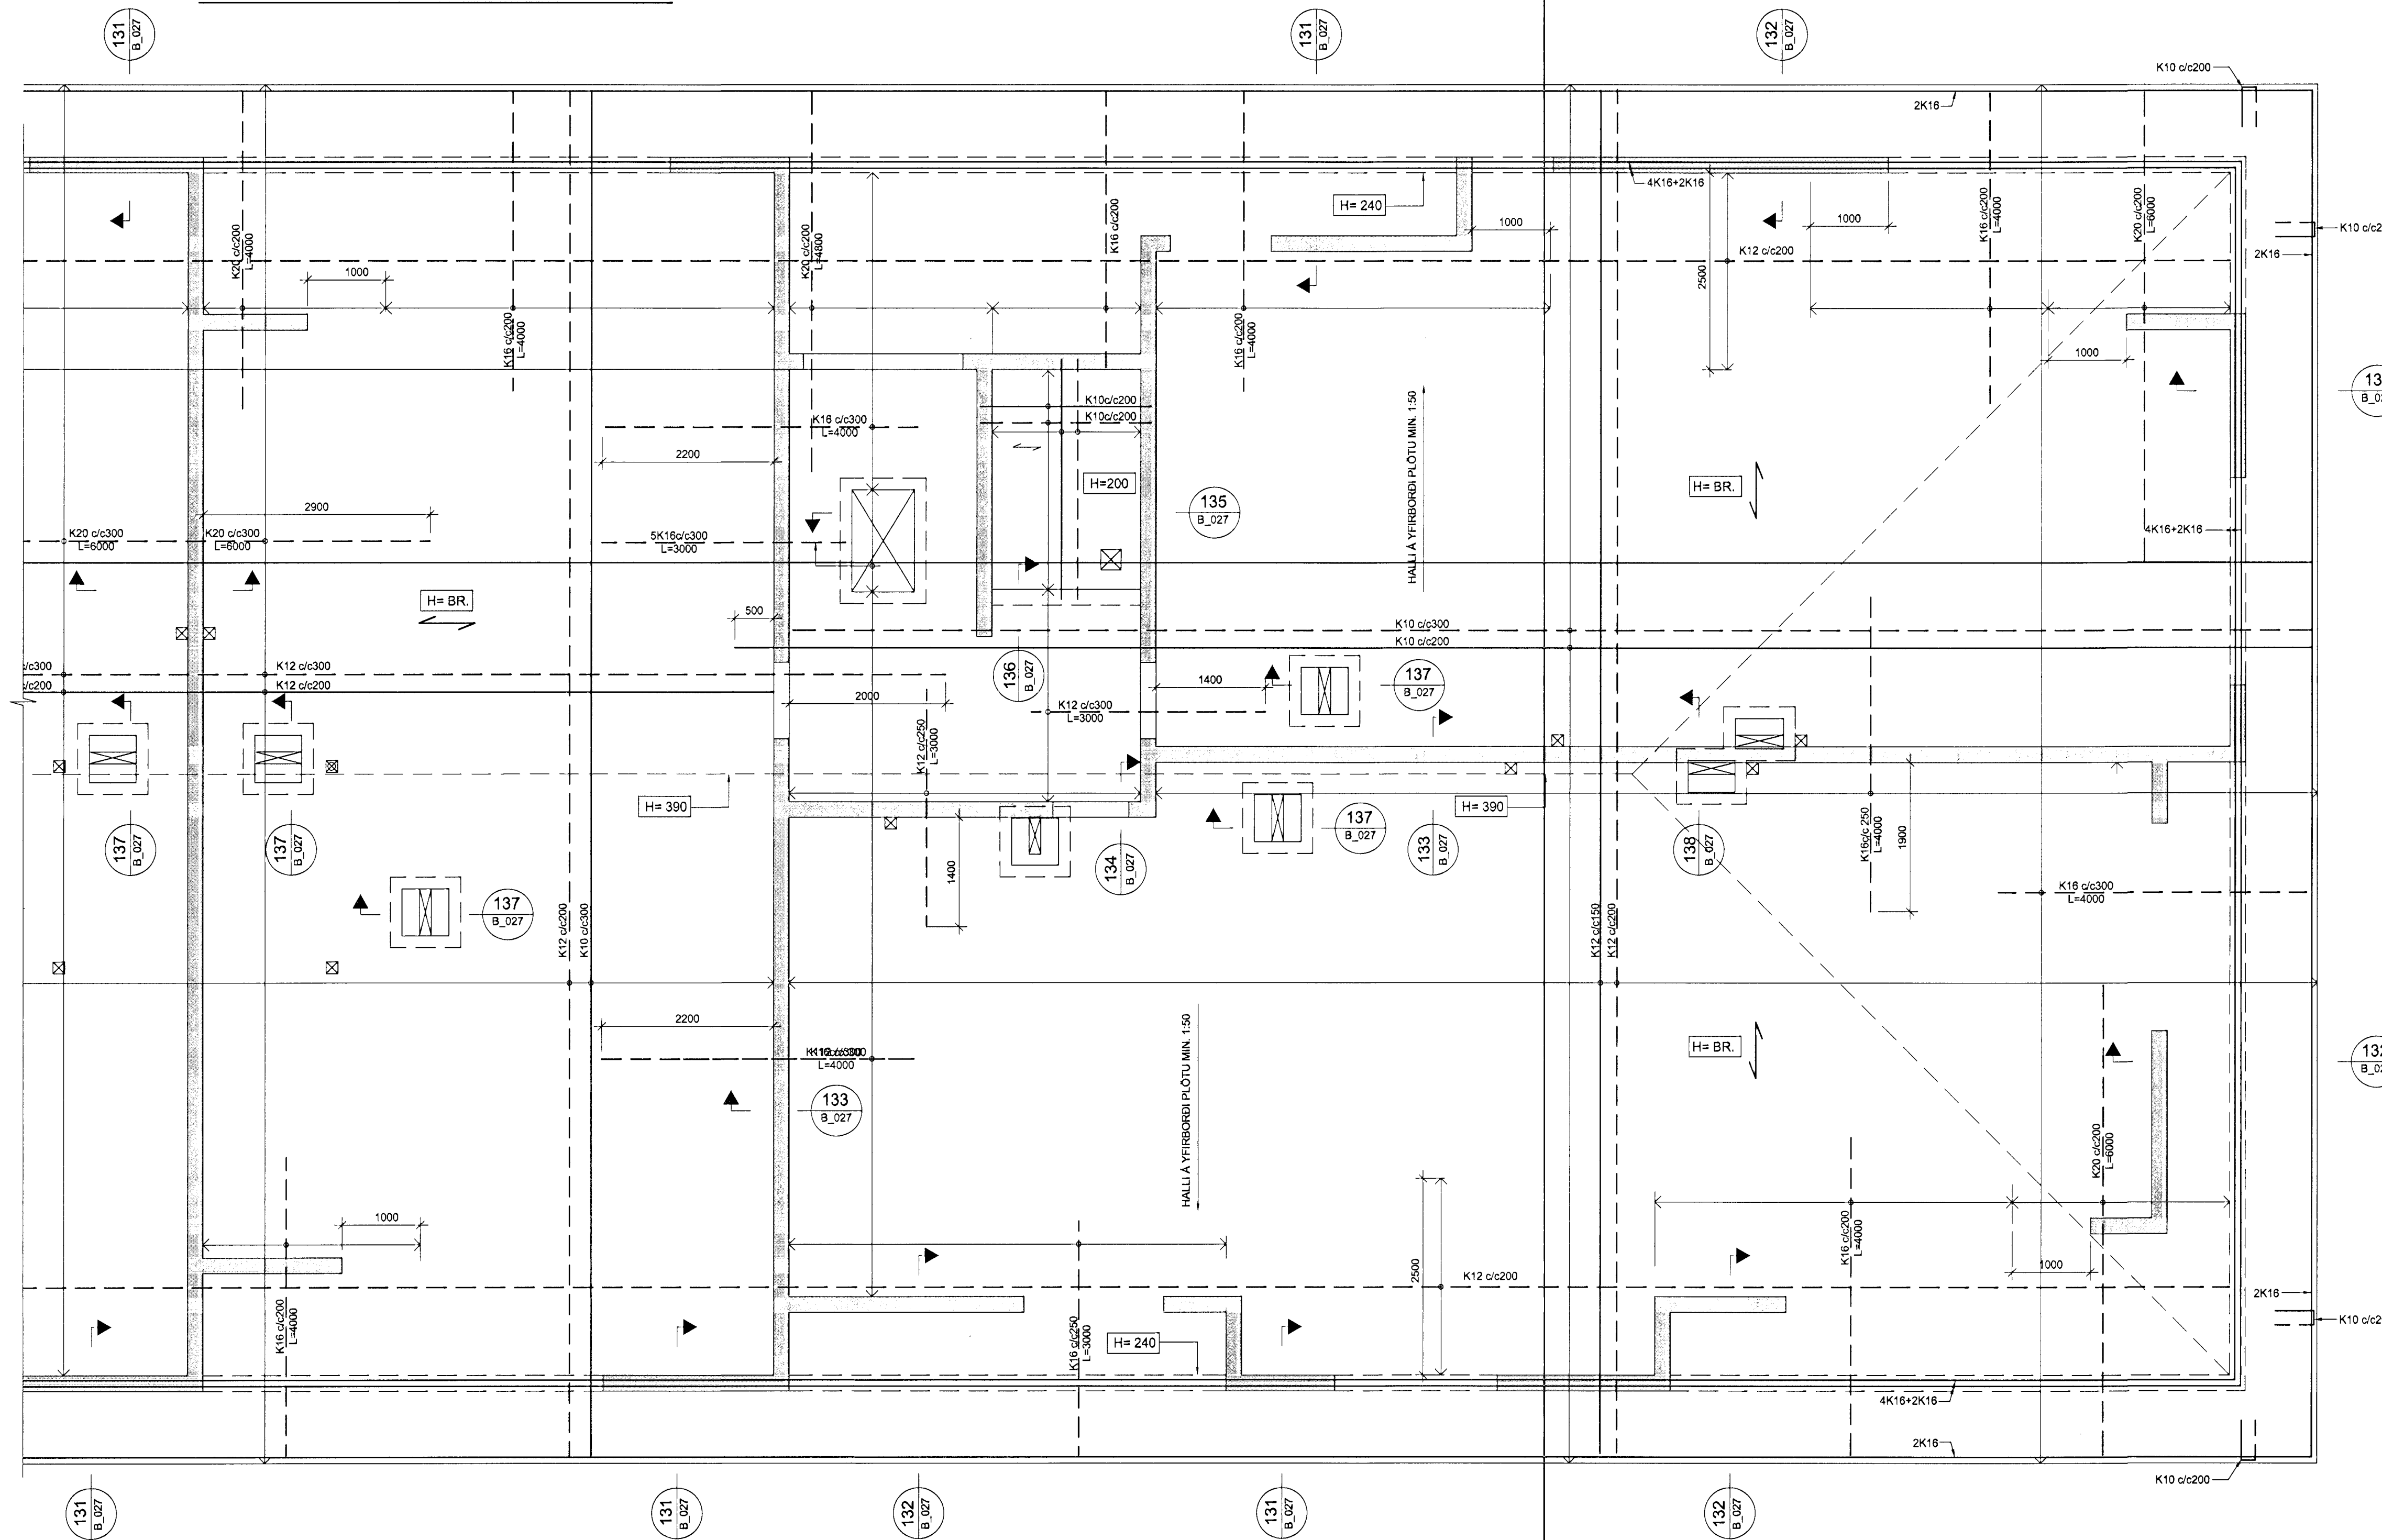

TILVÍSANIR:
ALMENNAR SKÝRINGAR SJÁ BL. NR. B(15-21)_001
ALMENN SNID SJÁ BL. NR. B(15-21)_020

- SKÝRINGAR:**
- ÖLL MÁL ERU Í MILLIMETURM, ALLIR KÓTAR ERU Í METURM
 - ALLA VEGGI SKAL BENDA MED TVÓFALDRI GRIND
 - ALLA VEGGI Á 1. HÆÐ SKAL BENDA MED K10c/c200 LÓÐRÉTT OG K10c/c150 LÁRÉTT NEMA ANNAD SÉ SÉRSTAKLEGA TILGREINT - SJÁ ALMENN SNID FYRIR VEGGBENDINGU Í KRINGUM OP OG Á SAMSKYFTUM
 - ÞAR SEM PLÖTUBENDING ER SÝND Í KRINGUM OP, SVALIR O.P.H SKAL JÁRN ÁVALT GANGA SKEYTILENGD FRAM YFIR, NEMA ANNAD SÉ TILGREINT.
 - KRINGUM GÖT Í PLÖTUM SKAL ALMENNT EKKI SKERÐA JÁRNABENDINGU, ÞJAPPA SKAL JÁRNUM SAMAN Í KRINGUM GÖT (LEYFILEGT AD STÆKKA ÞVERMÁL Á JÁRNUM T.D. 1K16 JAFNGILDIR 2,5 K10)
 - ÞAR SEM PLÖTUBENDING ER SÝND YFIR VEGGJUM SKAL HÚN ALMENNT VERA MIÐJUSETT YFIR VEGG NEMA ANNAD SÉ TILGREINT.

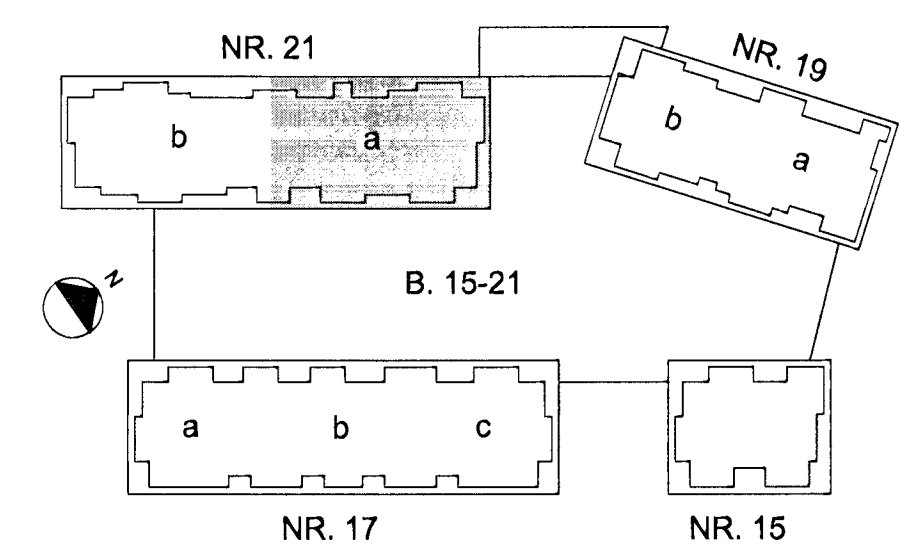

A 18.07.2012 PLÖTUSÉND OG JÁRNABENDINGU BREYTT		JB	JB
BR.	DAGS	BREYTING	REKKN. TEKN.
NORÐURBAKKI 21a			
BURÐARVIRKI			
PLATA YFIR 5.HÆÐ			
GRUNNMYND			
MKV:	1:50		
DAGS:	19.02.2008		
HANNAÐ/TEKNI:	JB/GG		
VERKNEI:	09104		
YFIRFARIR:	[Signature]		
SAMÞYKKT:	[Signature]		
KENNITALA:	1305574439		
TEKNI NR:	B(21a)_430		
BR:	A		

Conis
VERKFRÁÐRÁÐGJÖF

Kennitala: 60105-1400
Höfnarsíða 11, 201 Höfnavegur
Sími: 517-3090
Vefbú: www.conis.is