


HÚS 21b - PLATA YFIR 5. HÆÐ - 1:50

Samþykkt þann

27. júlí 2012


Byggingafræðingur / Hafnarfræðingur  
E.A. Höfður & Gunnlaugsson

ARTUN SAMRÆMINGARHÖNDLINGS  
**BATTERÍD** | ARKITEKTAR

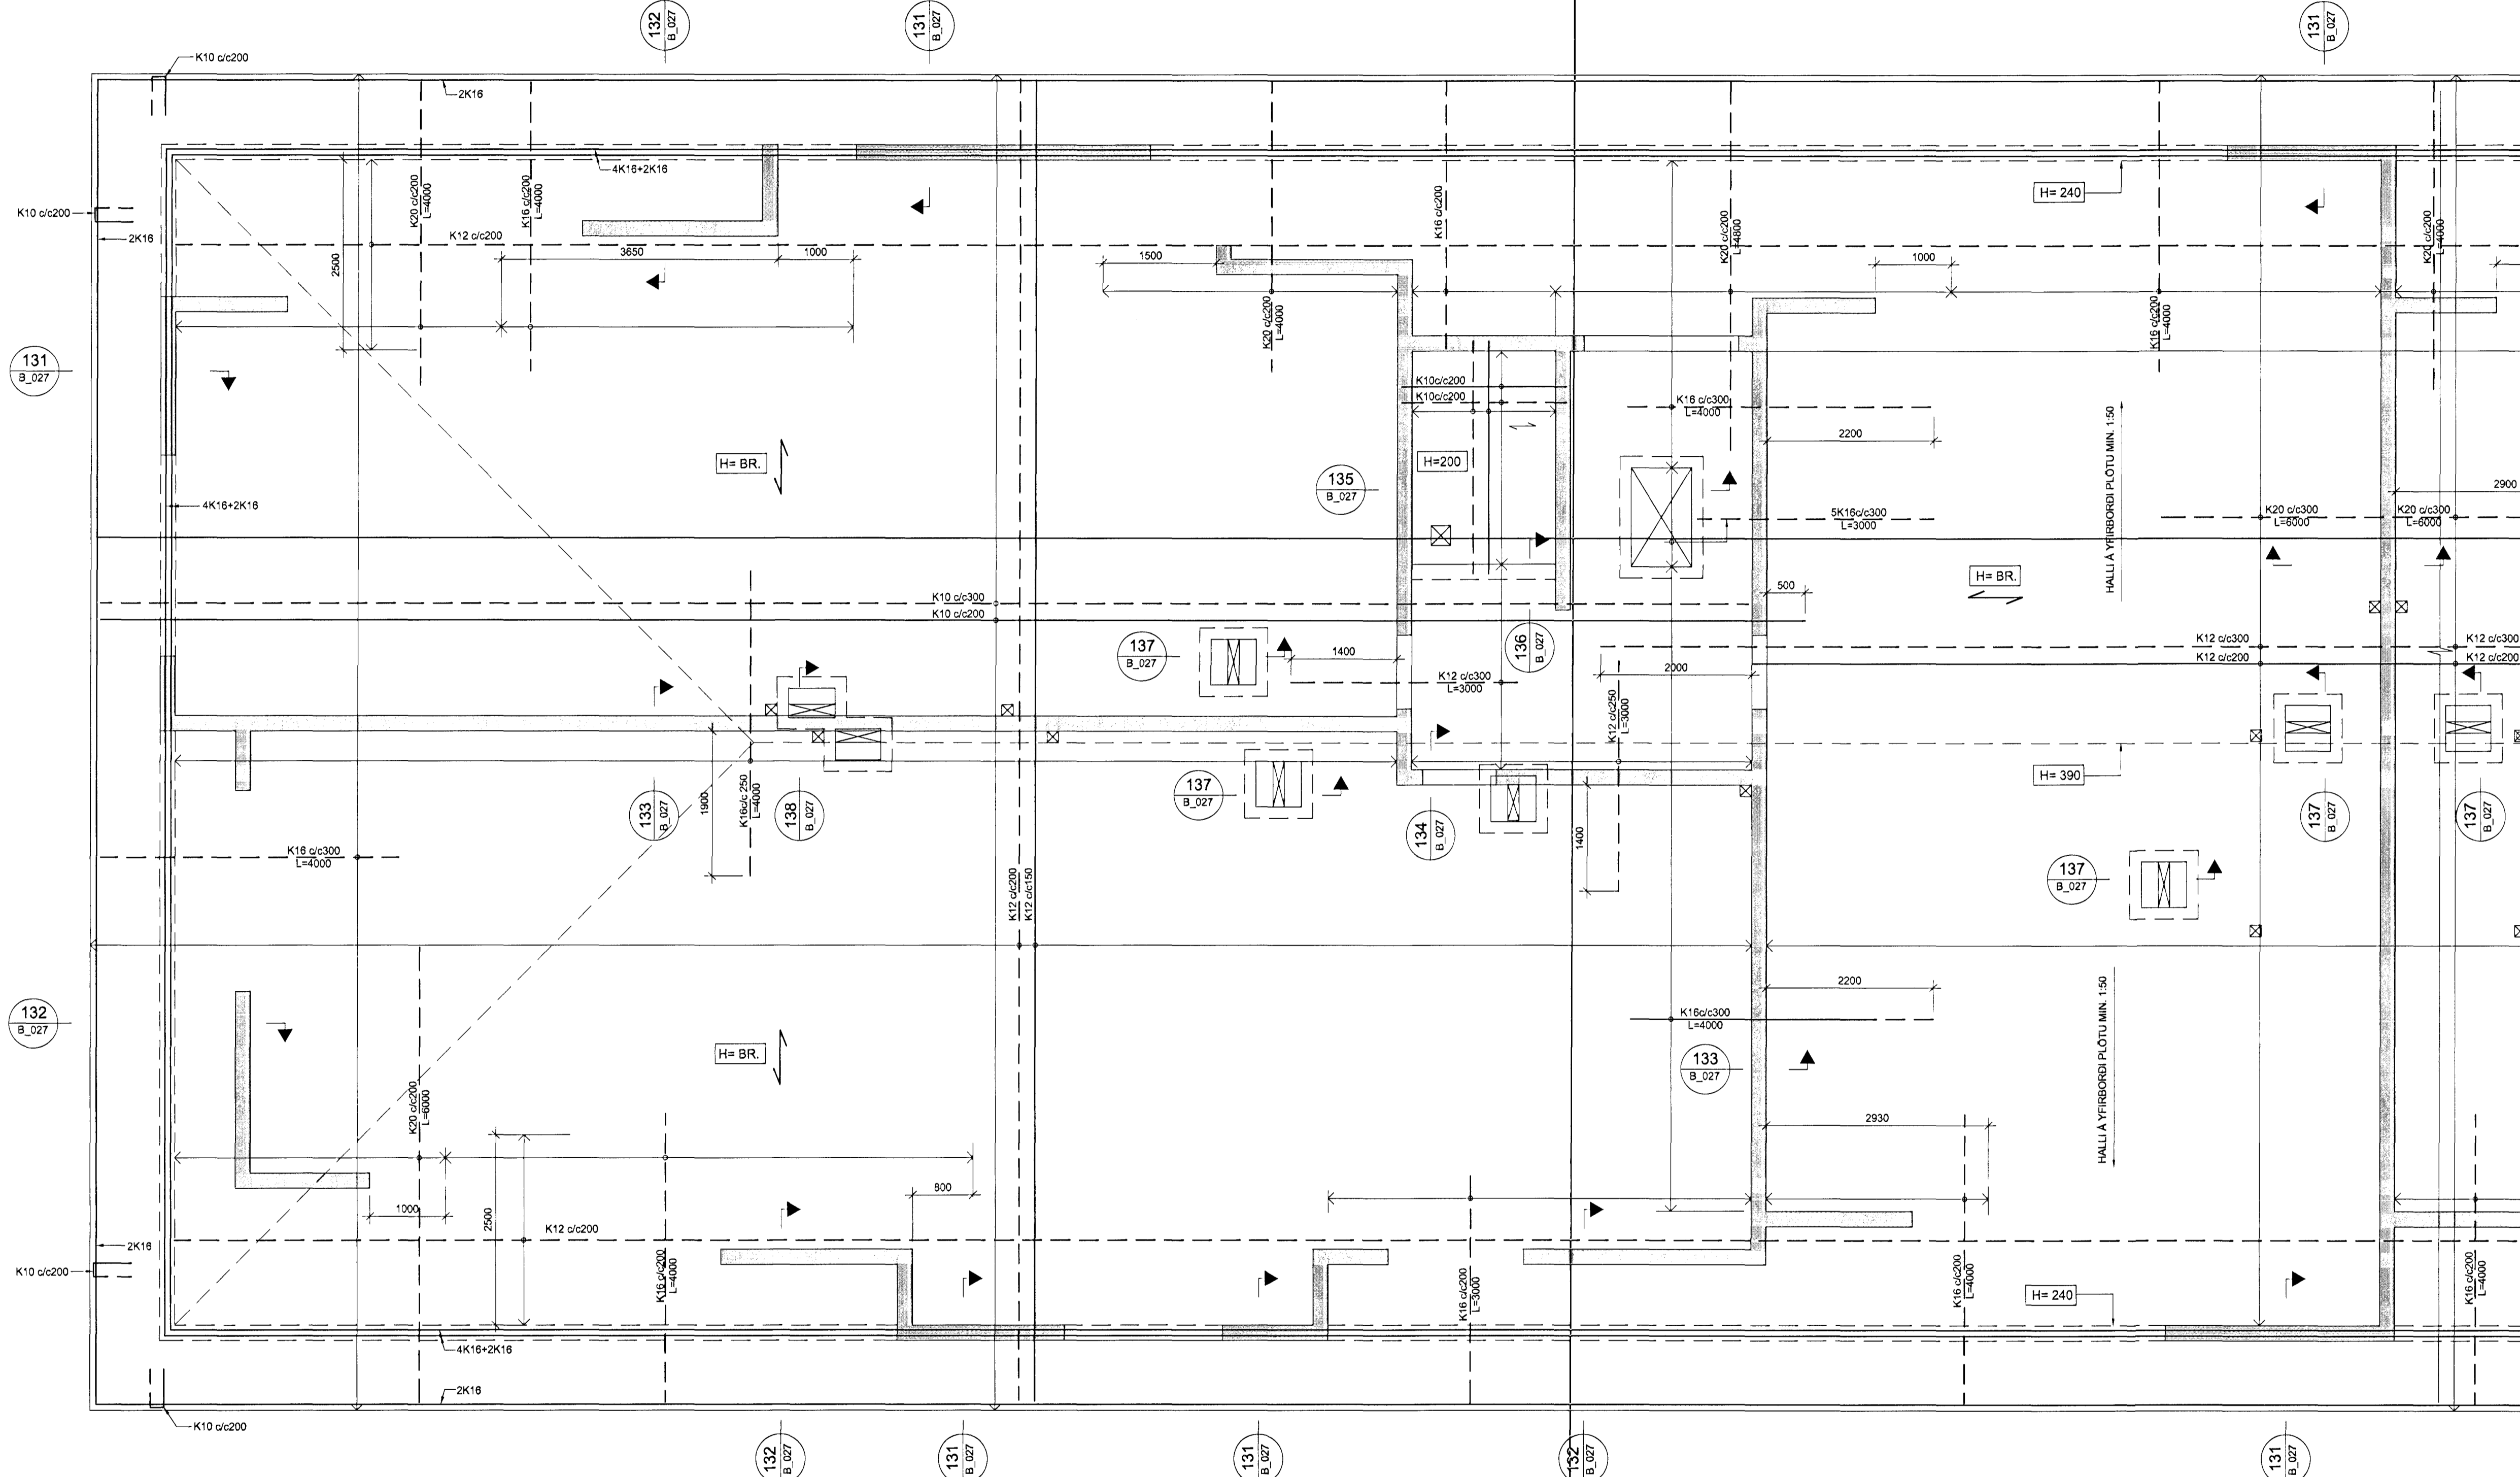

SKÝRINGAR:

- ÖLL MÁL ERU Í MILLIMETUR, ALLIR KÓTAR ERU Í METRUM
- ALLA VEGGI SKAL BENDA MED TVÖFALDRI GRIND
- ALLA VEGGI Á 1. HÆÐ SKAL BENDA MED K10c/c200 LÖÐRÉTT OG K10c/c150 LÁRÉTT NEMA ANNAD SÉ SÉRSTAKLEGA TILGREINT - SJÁ ALMENN SNID FYRIR VEGGBENDINGU Í KRINGUM OP OG Á SAMSKYTTUM
- ÞAR SEM PLÖTUBENDING ER SÝND Í KRINGUM OP, SVALIR O.Þ.H SKAL JÁRN ÁVALT GANGA SKEYTILENGD FRAM YFIR, NEMA ANNAD SÉ TILGREINT.
- Í KRINGUM GÖT Í PLÖTUM SKAL ALMENNT EKKI SKERDA JÁRNABENDINGU, ÞJAPPA SKAL JÁRNUM SAMAN Í KRINGUM GÖT (LEYFILEGT AD STÆKKA ÞVERMÁL Á JÁRNUM T.D. 1K16 JAFNGILDIR 2,5 K10)
- ÞAR SEM PLÖTUBENDING ER SÝND YFIR VEGGUM SKAL HÚN ALMENNT VERA MIÐJUSETT YFIR VEGG NEMA ANNAD SÉ TILGREINT.

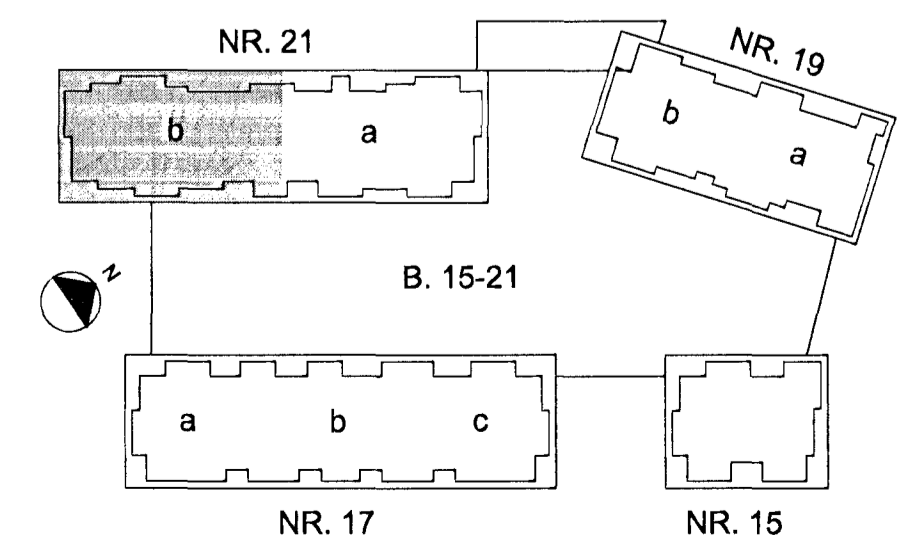

TILVÍSANIR:  
ALMENNAR SKÝRINGAR . . . . . SJÁ BL. NR. B(15-21)\_001  
ALMENN SNID . . . . . SJÁ BL. NR. B(15-21)\_020  
GÖT OG RAUFAR . . . . . SJÁ BL. NR. G(21)\_605

A	30.08.2012 PLÖTUGERD OG JÁRNABENDINGU BREYTT	JB	JB
DR.	DAGS.	BREYTING	REKKN.
<b>NORÐURBAKKI 21b</b>			
BURÐARVIRKI			
PLATA YFIR 5.HÆÐ			
GRUNNMYND			
MKV:	1:50		
DAGS:	19.02.2008		
HANNAÐ/TEKIN:	JBG/G		
VERKNI:	09/104		
YFIRFARIR:	[Signature]		
SAMÞYKKT:	[Signature]		
KENNTALA:	130657-4438		
TEKNI NR.:	B(21b)_431		
DR.	A		

**Conis**  
VERKFRÆÐI RÁÐGJÖF  
Kornblata: 600105-1402  
Höfnarmíli 11, 201 Kópavogur  
Sími: 517-3390  
Vefbúnaður: www.conis.is