


HÚS 21b - RÚMMYNDIR 1-5. HÆÐ- 1:50


Samþykkt þann
13. júní 2012
Þryggingufulltrúi / Háfarinn
Páll Herfur S. Gunnlaugsson

ARTLUN SAMRÆMINGAR

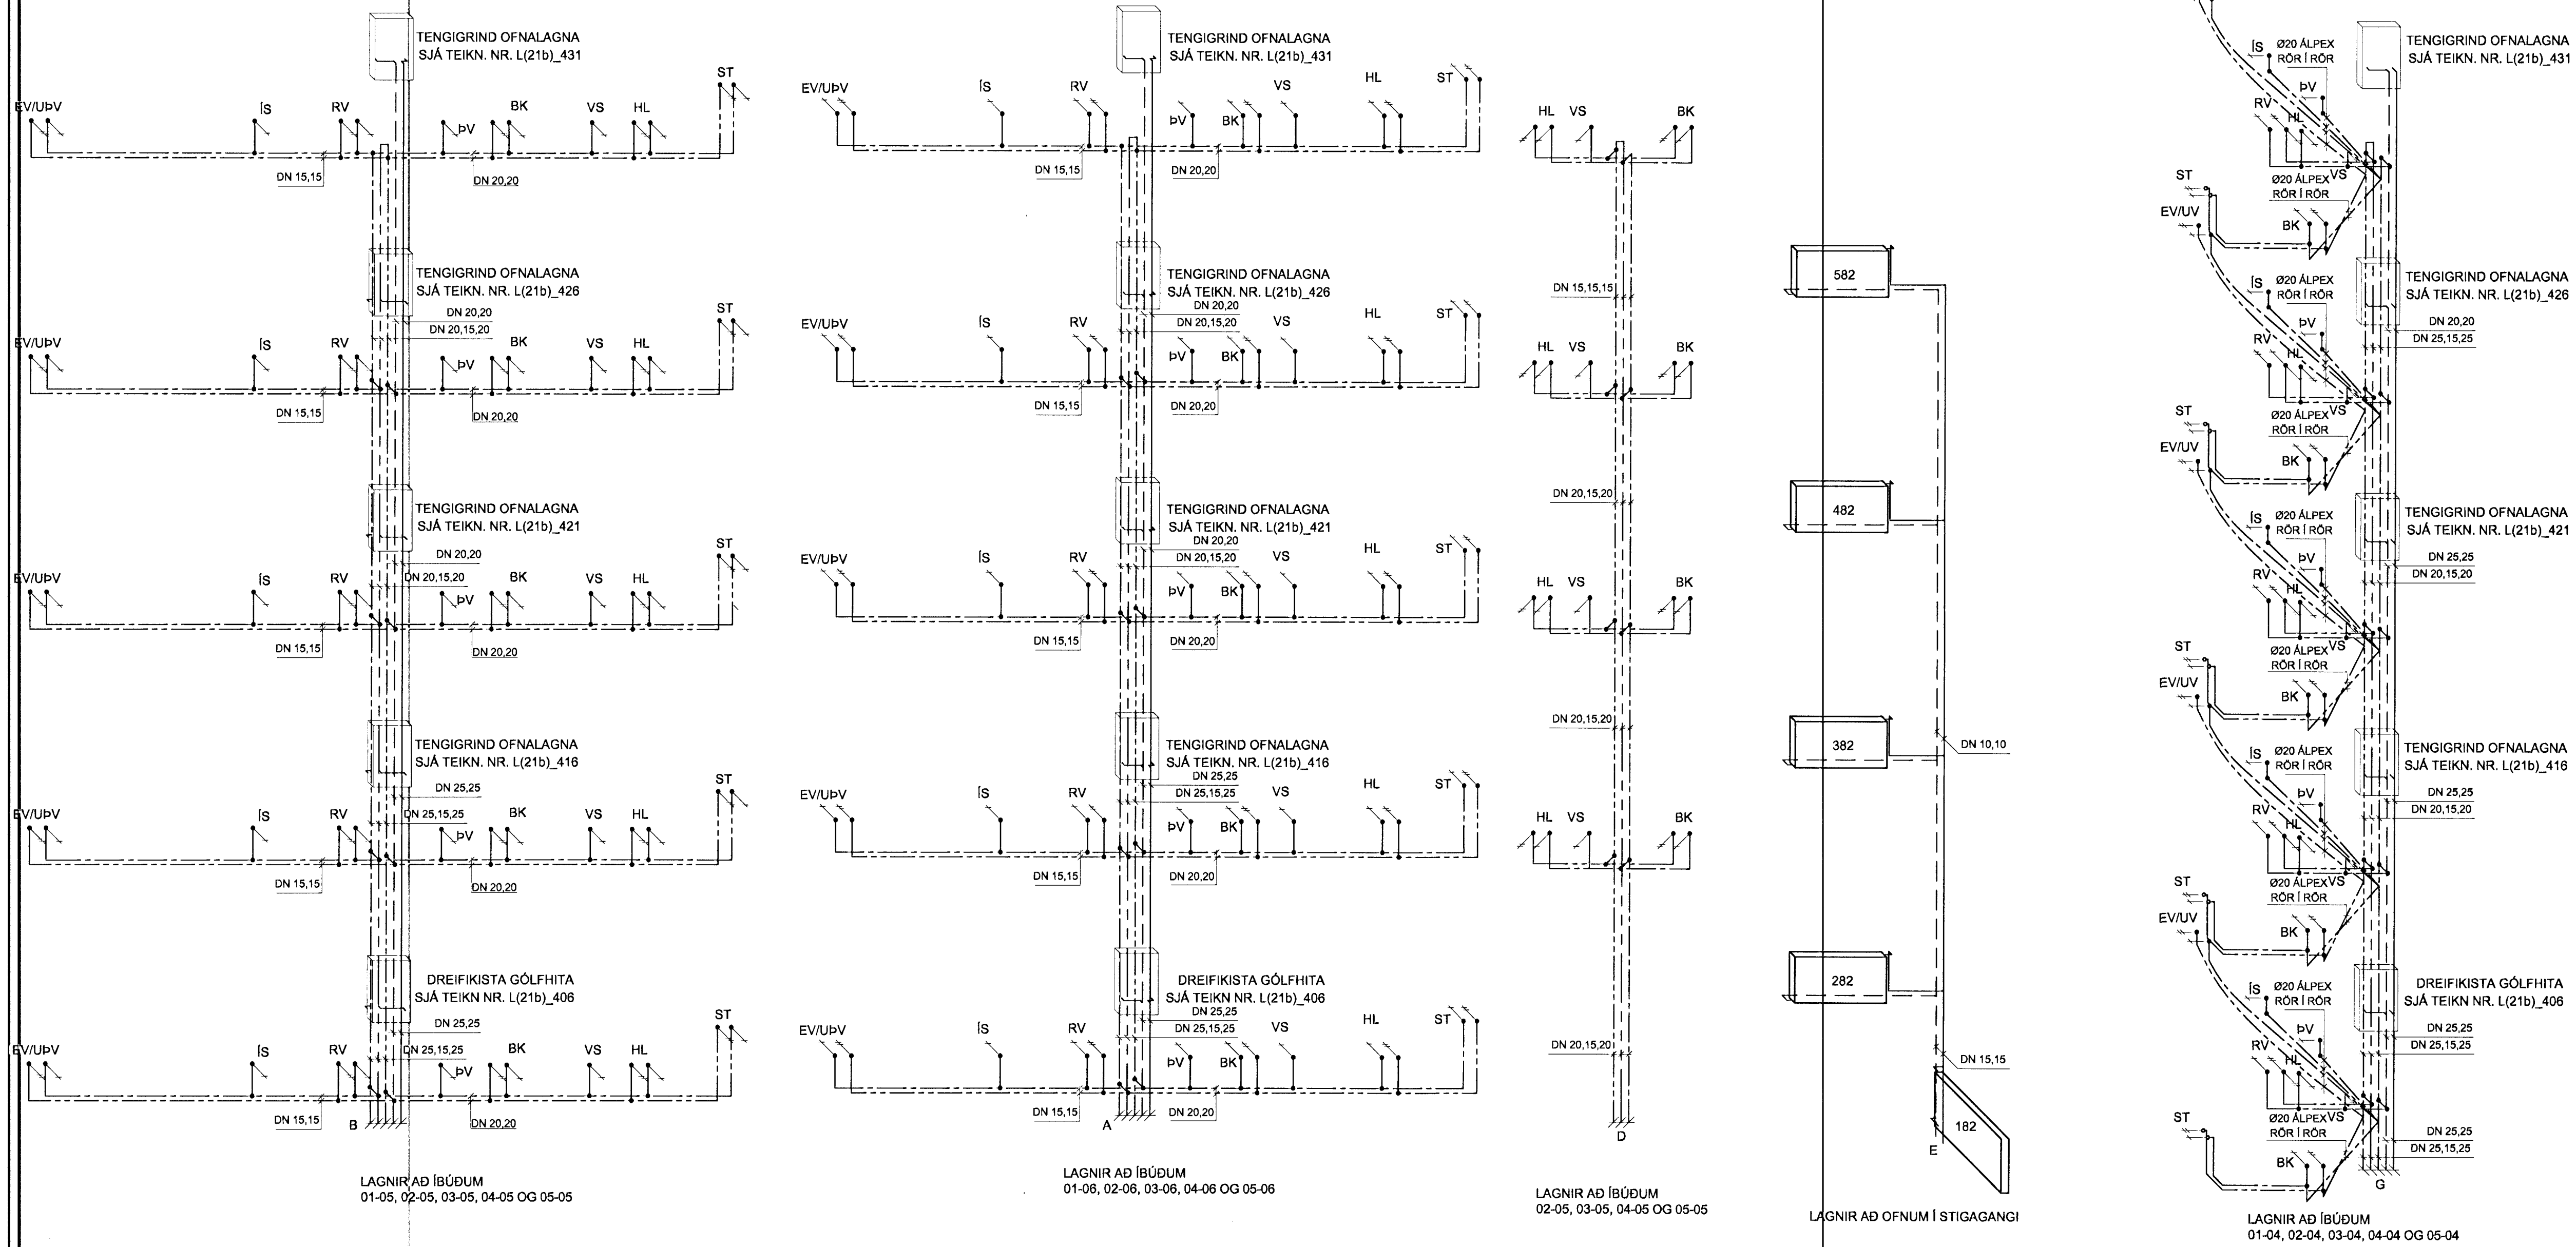

TILVÍSANIR:
ALMENNAR SKÝRINGAR . . . SJÁ BL. NR. L(15-21)_001

A	20.05.2012	TÝSAR	BREYTINGAR Á STOFN- OG UNDRÖÐNUM	JB	JB
BK	DAGS.	BREYTING		REIKN.	TEIKN.
NORÐURBAKKI 21b					
ÞRIFA- OG HITAKERFI					
RÚMMYNDIR					
1.-5. HÆÐ					
MKV:	1:50				
DAGS:	14.08.2008				
HANNAÐ/TEIKN:	JB/GG				
VERKFR:	05/04				

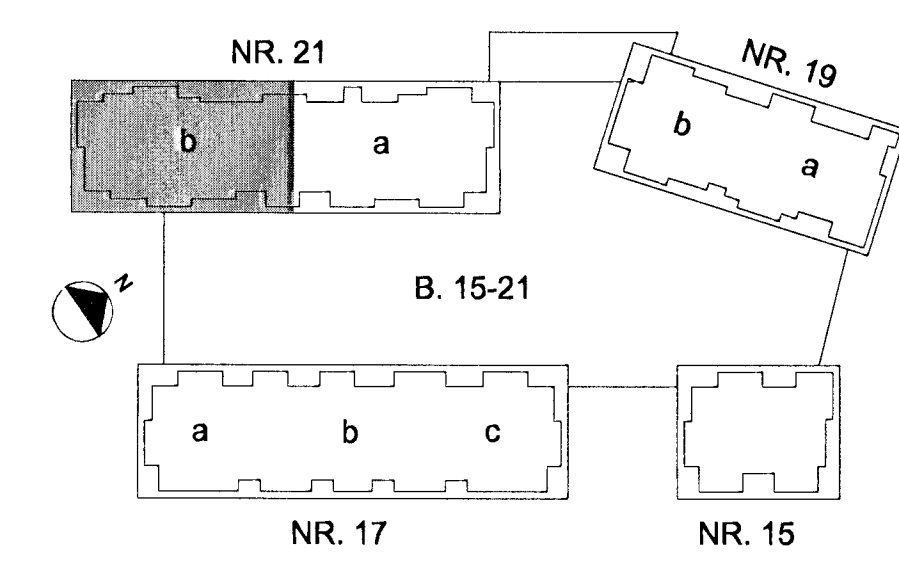

YFFRARI:
SAMÞYKKT: *Þetta B*
KENNITALA: 130657-4439
TEIKN. NR. L(21b)_443

Kennitala: 600105-1400
Höfundur: 11.201 Köppur
Sími: 517-9200
Vefbúg: www.conis.is

VERKFR. NR. 05/04

VERKFR. NR. L(21b)_443

BL. A