


HÚS 21b - GRUNNMYND 3. HÆÐ - 1:50

Sampykkt bann
13. júní 2012
Bygginguábyrgingin í Hafnarföð
Elin Hólmfríða S. Gunnlaugsson

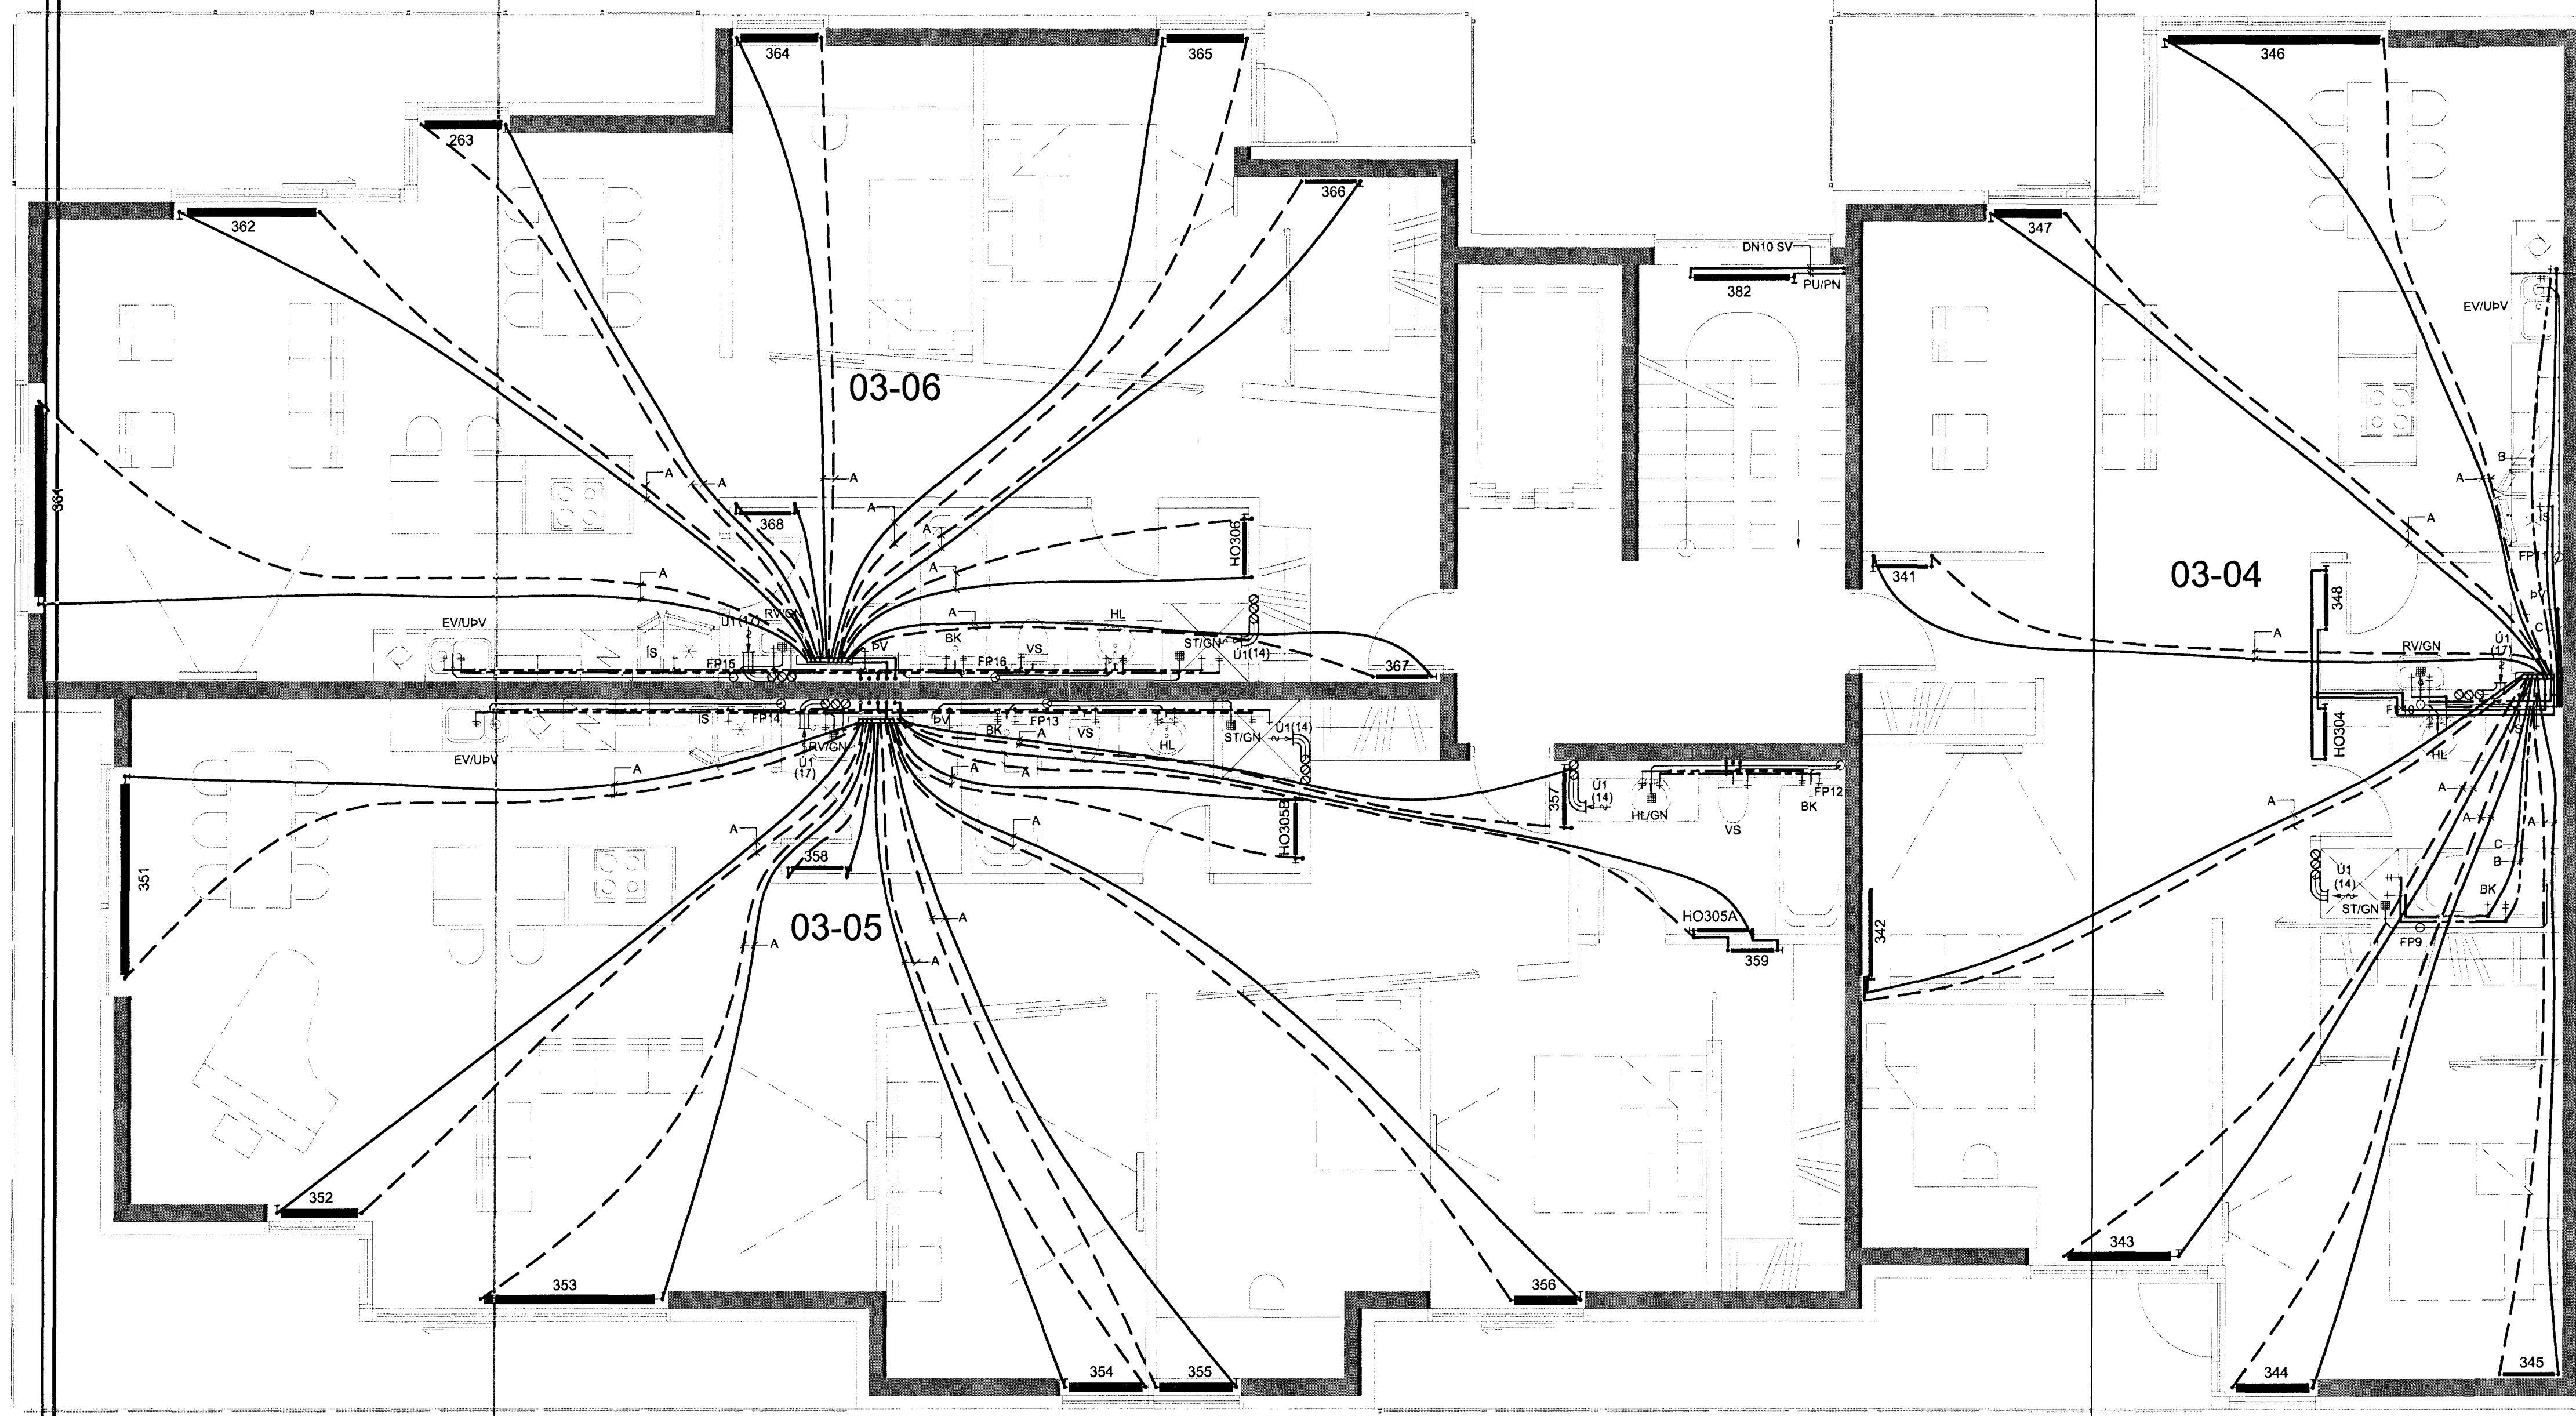

OFNATAFLA HÚS 21b - 3. HÆÐ
FRAMRÁS 75°C/BAKRÁS 35°C
ΔT= 40°C

OFN NR.	GERÐ	STÆRD H*L (mm)	AFKÖST W
ÍBÚÐ 03-04			
341	PANEL	500*500	310 W
342	PANEL	600*1000	1020 W
343	PANEL	300*1200	1370 W
344	PANEL	300*800	910 W
345	PANEL	600*500	600 W
346	PANEL	300*2200	2500 W
347	PANEL	300*600	690 W
348	PANEL	500*500	310 W
HO304	HANDKLÆÐAOFN	1000*500	400 W
ÍBÚÐ 03-05			
351	PANEL	300*2000	2200 W
352	PANEL	300*800	900 W
353	PANEL	300*2000	2200 W
354	PANEL	300*800	910 W
355	PANEL	300*800	910 W
356	PANEL	300*600	680 W
357	PANEL	500*500	310 W
358	PANEL	500*500	310 W
359	PANEL	500*500	310 W
HO305A	HANDKLÆÐAOFN	1000*500	400 W
HO305B	HANDKLÆÐAOFN	1000*500	400 W
ÍBÚÐ 03-06			
361	PANEL	300*2000	2200 W
362	PANEL	300*1400	1600 W
363	PANEL	300*800	910 W
364	PANEL	300*800	910 W
365	PANEL	300*800	910 W
366	PANEL	500*500	310 W
367	PANEL	500*500	310 W
368	PANEL	500*500	310 W
HO306	HANDKLÆÐAOFN	1000*500	400 W
STIGAHÚS			
382	PANEL	600*1200	1200 W


SKÝRINGAR:
HITA- OG NEYSLUVATNSKERFI - INNSTEYPTAR RÖR Í RÖR LAGNIR:
A TÁKNAR FRAM- OG BAKRÁSARLAGNIR OFNAKERFIS 018 ÁLPEX Í Ø25 HLIÐARRÖRI SEM STAÐSETT ER Í MIÐJU PLÖTUVERSNIDI.
B TÁKNAR HITALÖGN NEYSLUVATNS 020 ÁLPEX Í Ø25 HLIÐARRÖRI SEM STAÐSETT ER Í MIÐJU PLÖTUVERSNIDI.
C TÁKNAR KALDAVATNSLÖGN NEYSLUVATNS 020 ÁLPEX Í Ø32 HLIÐARRÖRI SEM STAÐSETT ER Í MIÐJU PLÖTUVERSNIDI.

FRÁVEITUKERFI - PÍPUSTÆRDIR:
 PÍPUSTÆRDIR SKULU VERA SAMKVÆMT EFTIRFARANDI TÖFLU NEMA ANNAD SÉ SÝNT Á UPÐRÁTTUM:


TÆKI	FP	VS	EV	RV	GN	HL	ÞV	SB	BK
DN	100PP	100PP	50PP	50PP	50PP	40PP	50PP	50PP	50PP

ÚTLOFTUN FALLPÍPNA UPP ÚR ÞAKI ER Ø75

TENGIGRIND OFNALAGNA OG TENGINGAR OFNA Á 2.- 5. HÆÐ (SKEMATÍSK):

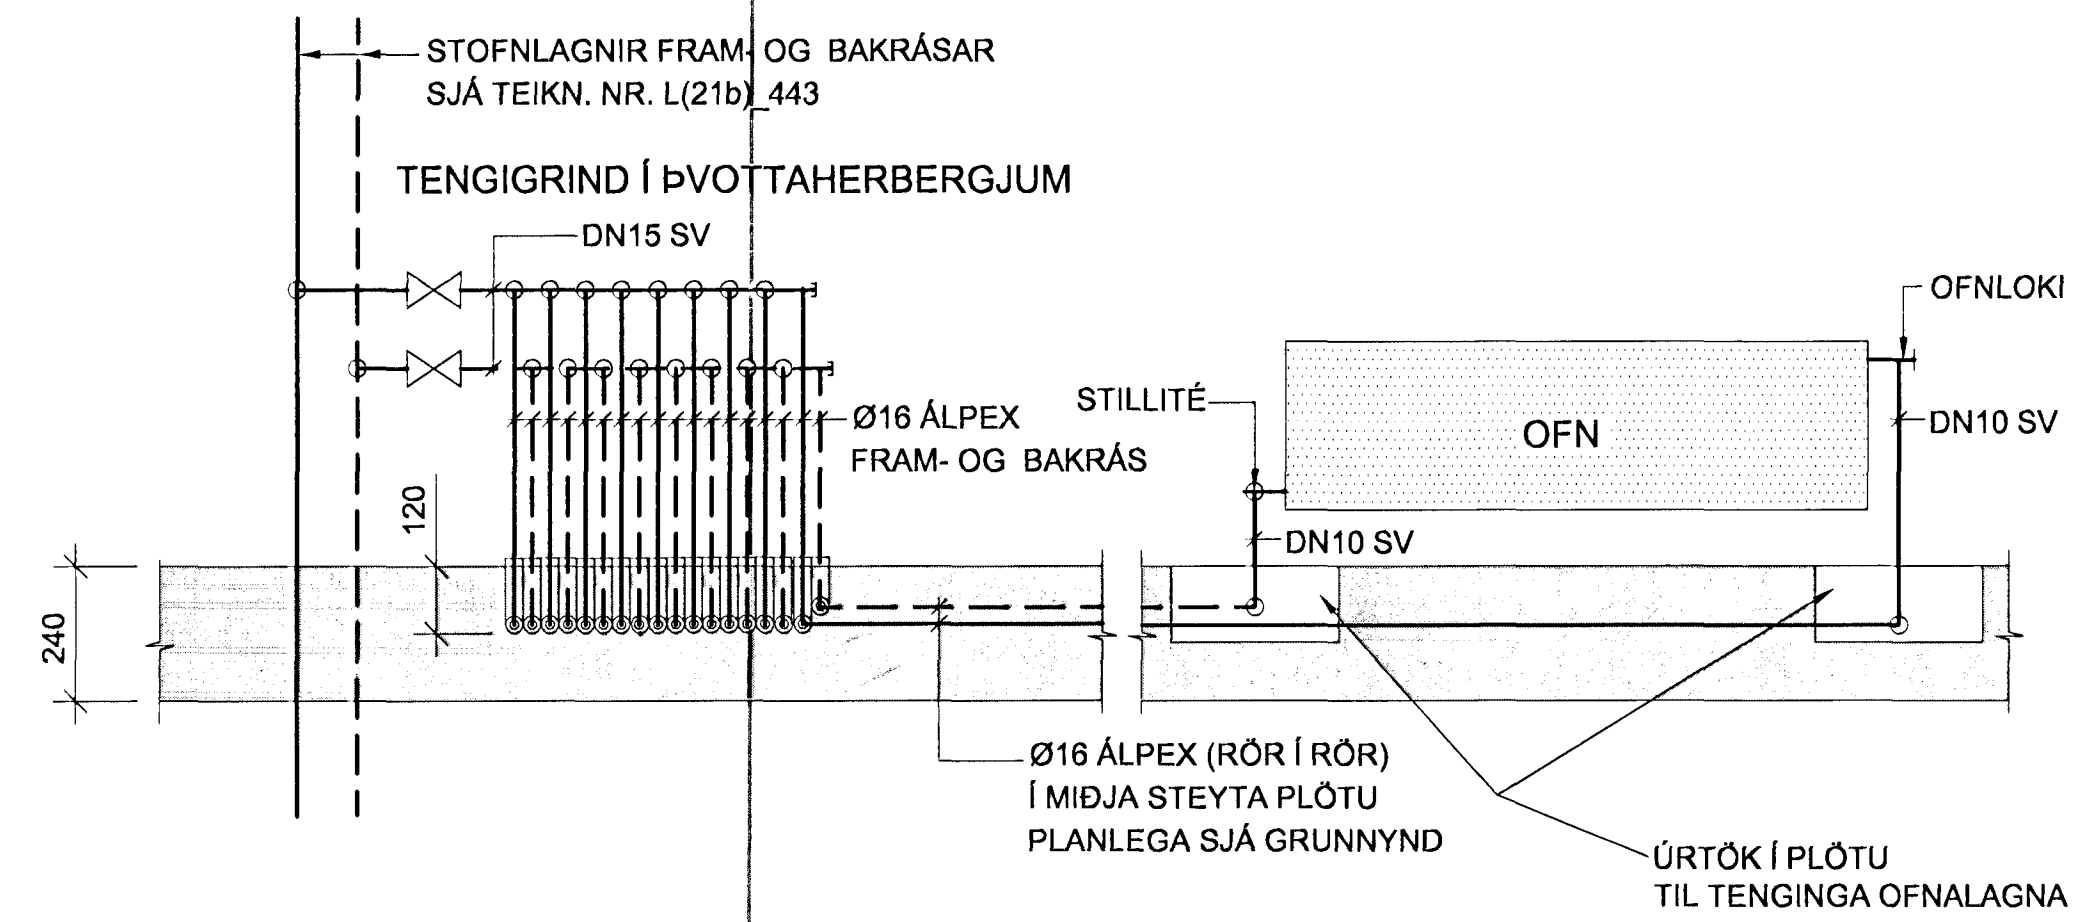

TILVÍSANIR:
 ALMENNAR SKÝRINGAR SJÁ BL. NR. L(15-21)_001
 RÚMMYND FRÁRENNISLAGNA SJÁ BL. NR. L(21b)_445
 RÚMMYND HITA- OG NEYSLUVATNSLAGNA . SJÁ BL. NR. L(21b)_443

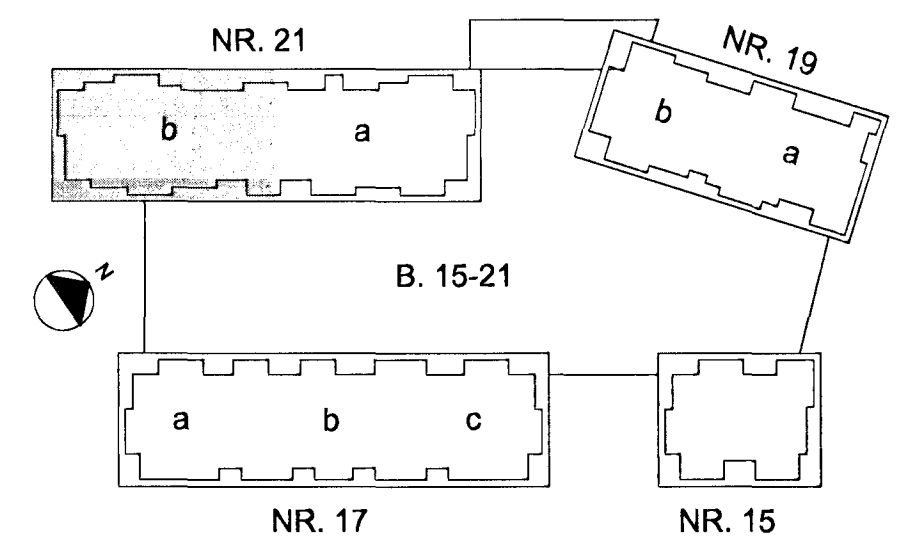

A 31.05.2012 OFNAKERFI Í STAÐ ÖÐLHTAKERFIS JB JB
 BK DAGS. BIREYTING REKNA. TEKNA.

NORDURBAKKI 21b
 ÞRIFA-, HITA- OG LOFTRÆSIKERFI
 3. HÆÐ
 GRUNNMYND

MKV.: 1:50
 DAGS.: 14.08.2008
 HANNAÐ/TEKNA: JB/GG
 VEIÐUR: 05104

YIRFARÐ: GJ
 SAMÞYKKT: *[Signature]*
 KENNITALA: 1306574439
 TEKNA NR. L(21b)_421

Conis
 VEKFRÆÐIRÁÐGJÖF
 Kennitala: 6001051400
 Húsbílgsla: 11.011 Kópavogur
 Sími: 517-3000
 Vefsiða: www.conis.is

NR. 15-3 HÆÐ L(21b)_421