


Rist í gati við loft 600/1200

NF NF NF NF

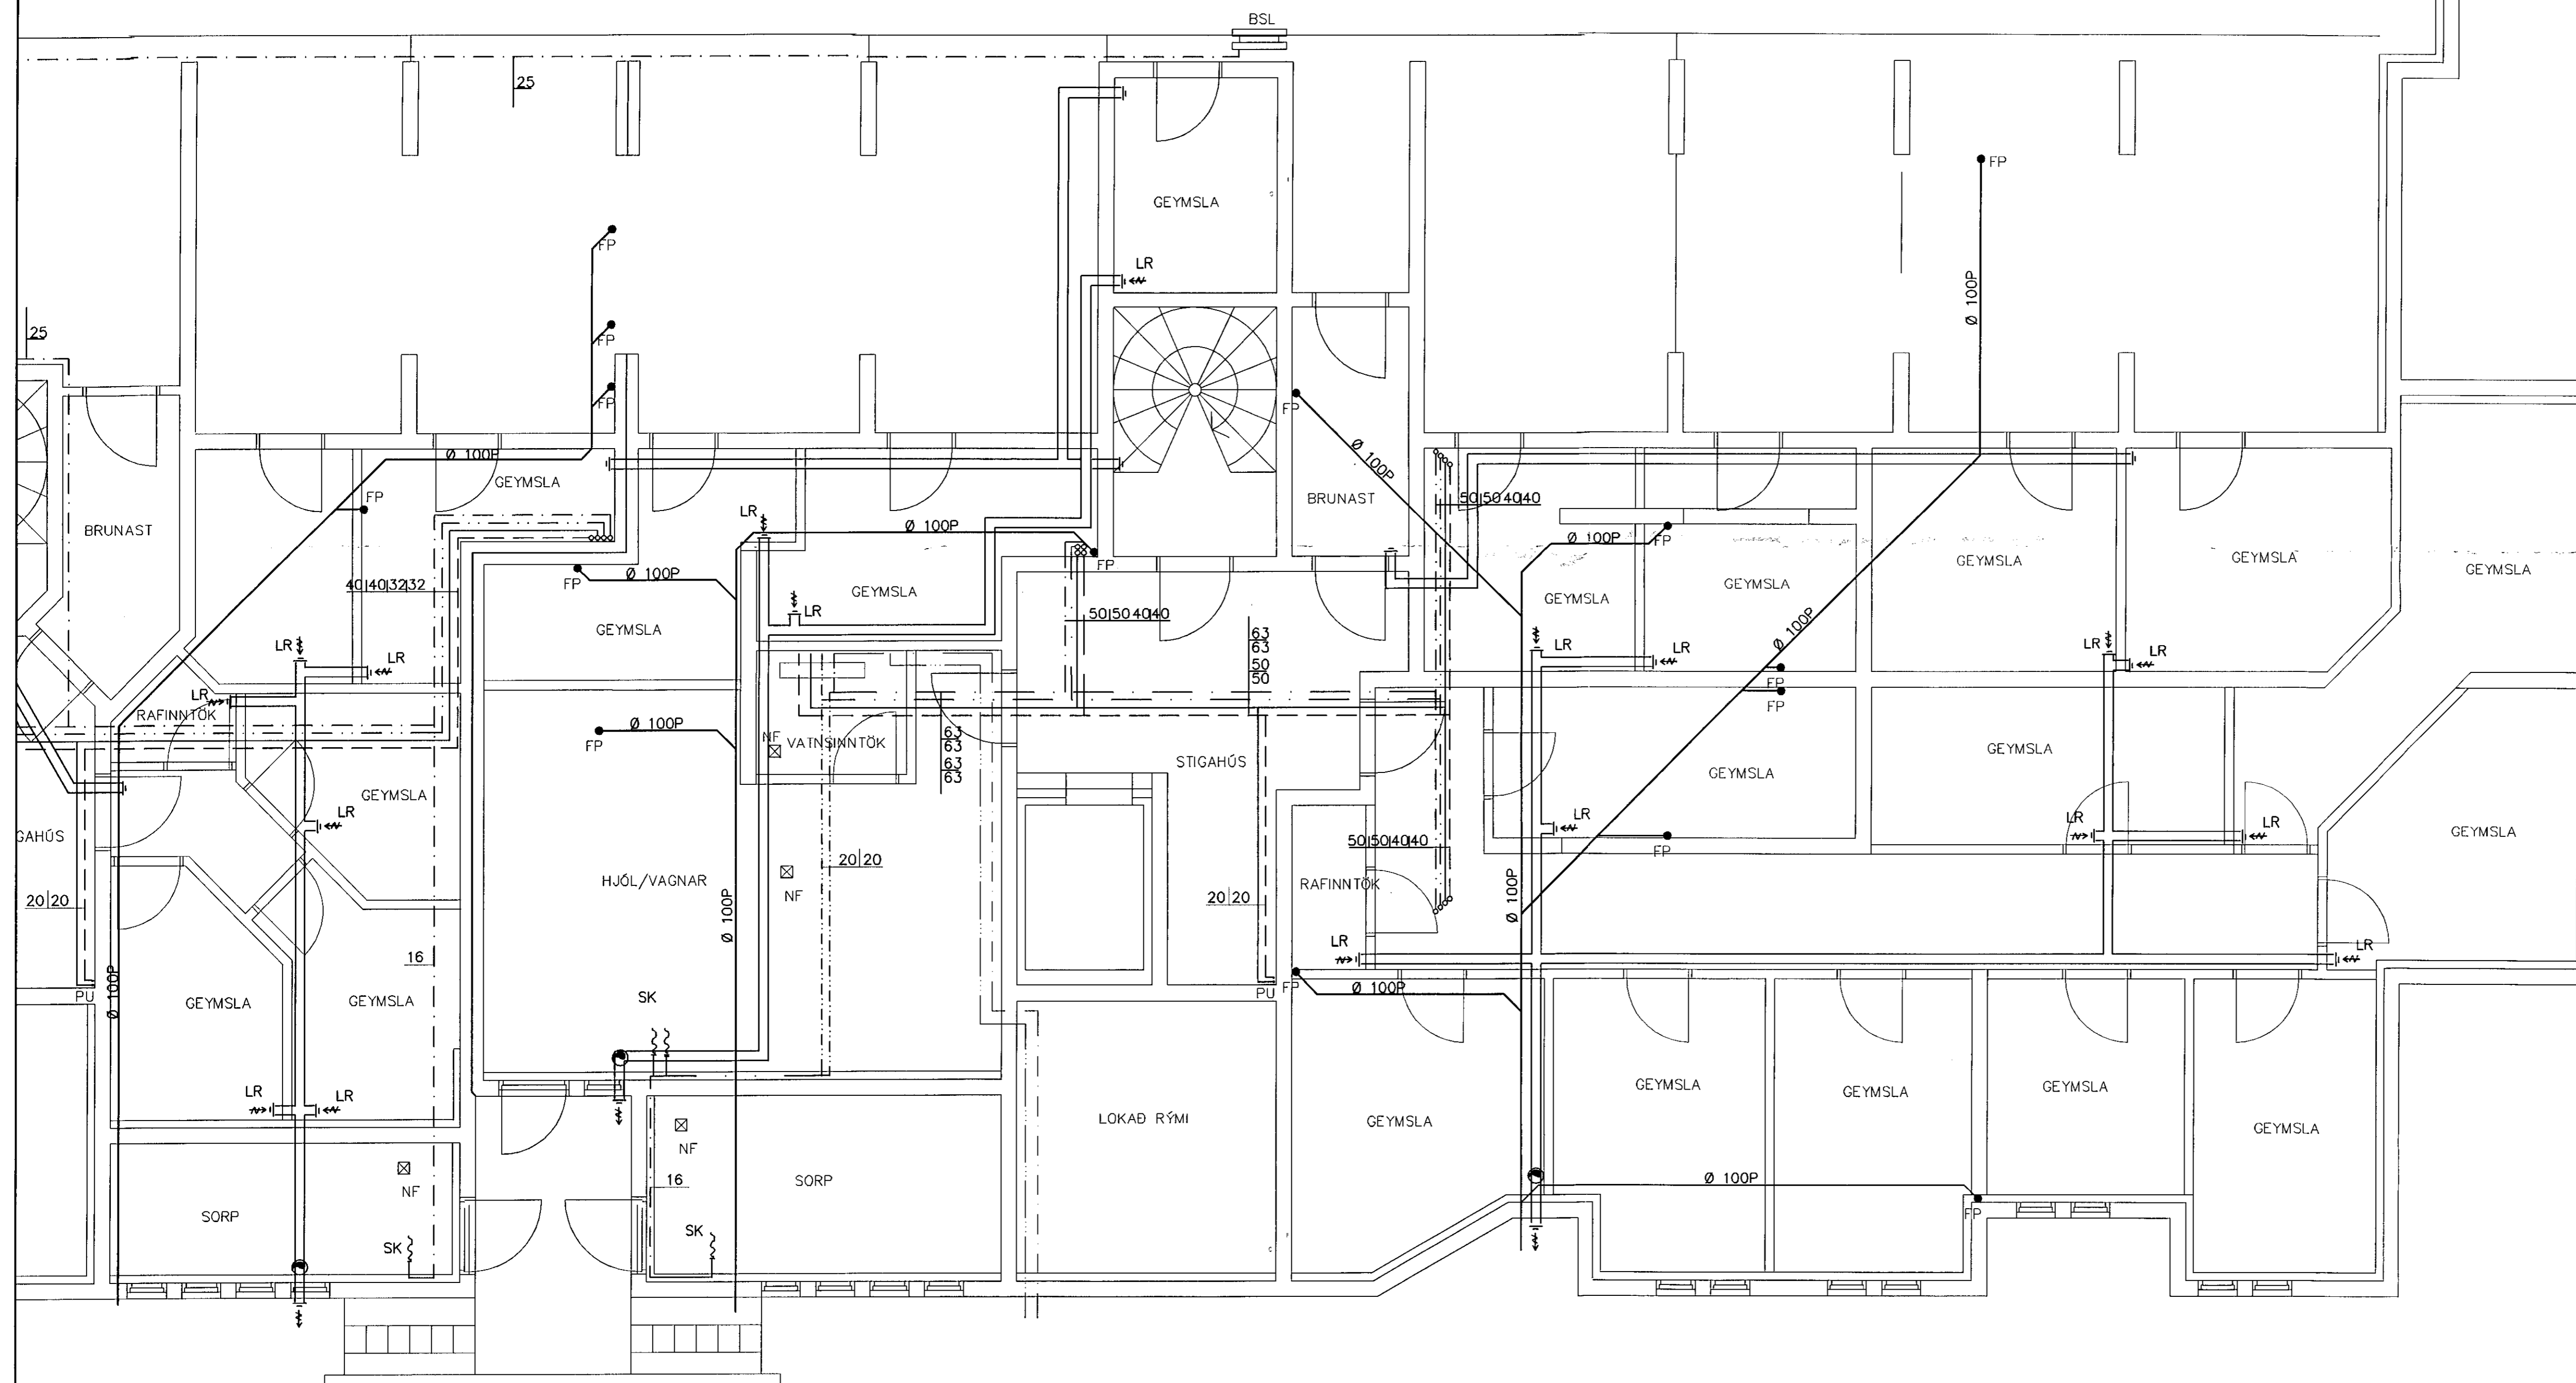

ALLSTAÐAR ÞAR SEM LOFTRESTITOKKAR
FARA GEGNUM BRUNATEFJANDI VEGGI
VERÐI SETTAR VIÐEIGANDI BRUNALOKUR

02	APRÍL 09	ÞÉTT VIÐ BRUNASLÖNGUM	G.H.
01	JÚNÍ 08	ÞÉTT VIÐ LOFTRESTITOKKUM	G.H.
		GEYMSLUKJALLARA	G.H.
Br.	Dags.	Eðli breytinga	Sign

NORÐURBAKKI 5A-B-C
HAFNARFIRÐI
HITA VATNS FRÆNNISLIS OG LOFT-
LAGNIR KJALLARA

MKV. 1:50 1:20
DAGS. MAÍ. 2007
VERK NR. 2608
TEIKN. NR. 2-08D
HANNAD SIG. ÞORLEIFSS. KT. 241148-3009
TEIKNAD G.H.
YFIRFARID

TEKNIÞJÓNUSTA SIGURDAR ÞORLEIFSSONAR ehf
STRANDGÖTU 11 220 HAFNARFIRÐI
SÍMI 555-4255 FAX 565-2875
E-mail tsth@simnet.is
kt: 440693-2539

Handwritten signature