

Samþykkt þann
18. JAN. 2007

Br.	Dags.	Emil. breytinga	Stign

NORÐURBAKKI 5A-B-C
HAFNARFIRÐI


IDRATTARÖR FYRIR VAINSLAGNIR
2 HÉÐAR

MKV. E.SD.1:20
DAGS. OKT. 2006
VERK. NR. 2608
TEIKN. NR. 2-04
HANNAD. SIG. ÞORLEIFS. KT. 241148-3009

TEIKNAD. G.H.
TEIKNINGAR
TEKNAHÖNDUSTA SIGURAR ÞORLEIFSSONAR EHF
STRANDGÖTU 11 220 HAFNARFIRÐI
SÍMI 552-4255 FAX 562-2875
WWW.SIGURAR.PEIRSSON.IS
KF-48058-2539


NEYSLUVARNISLAGNIR
SKYRINGAR

NEYSLUVARNISLAGNIR ERU AÐALTHERM 16mm Í DRATTARÖR(NEMA ANNAÐ SE SÝT) JARNAÐUR OG HAFNAÐUR. ÞEY ER LAGDAR Á RANNSKAMARSTOFNUN BYGGINGARINNAR. LAGNIR, TENGIDÖSSIR OG DEIGUNUR SKULU VERA FRÁ SAMMI FRAMLÉBANDA OG PASSA SAMAN. LAGNIR SKULU LAGDAR Á 15 CM. HÁÐUR. BEYGGJUR SKAL SETJA 3 FESTINGAR. BEYGGJURADJUS SKAL ÁVALLT VERA STÆRRI EN 5 • YTRA ÞRISTIRPÖFUN Á PLASTLÖGNUM SKIPTIST Í 2 LOTUR FYRRI LOTU ER FRAMKVÆMD Í 1 KLUKKUSTUND OG ER ÞRÝSTINGUR 15 BAR FYRIR NEYSLUVARNISLAGNIR. FRAMHALDI AF FYRRI LOTU OG SAMI ÞRÝSTINGUR NOTAÐUR SEINNI LOTU SKAL STANDA Í 2 KLUKKUSTUNDIR. FÝLLA SKAL ÖT PRUFUNARELAB SEM SÝNIR NEYRSTÖÐUR PRUFUNAR.

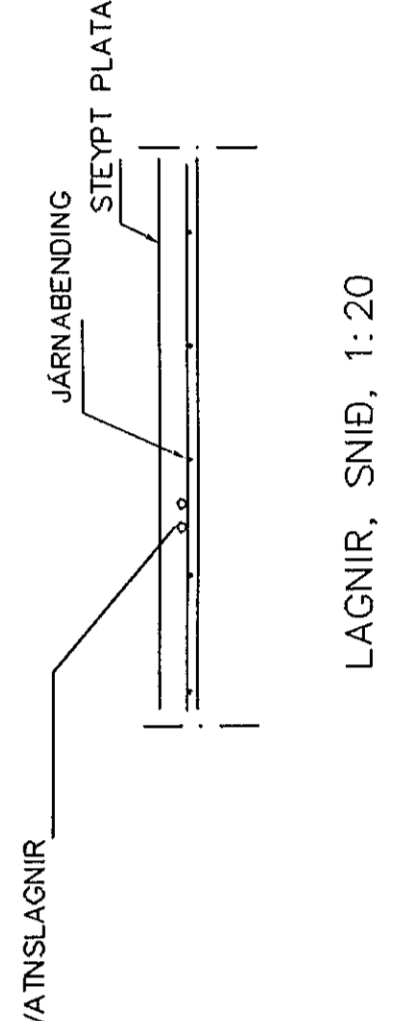

NEYSLUVARNISLAGNIR
SKYRINGAR

HITALAGNIR ERU AÐALTHERM 16mm Í DRATTARÖR(NEMA ANNAÐ SE SÝT) JARNAÐUR OG HAFNAÐUR. ÞEY ER LAGDAR Á RANNSKAMARSTOFNUN BYGGINGARINNAR. LAGNIR, TENGIDÖSSIR OG DEIGUNUR SKULU VERA FRÁ SAMMI FRAMLÉBANDA OG PASSA SAMAN. LAGNIR SKULU LAGDAR Á 15 CM. HÁÐUR. BEYGGJUR SKAL SETJA 3 FESTINGAR. BEYGGJURADJUS SKAL ÁVALLT VERA STÆRRI EN 5 • YTRA ÞRISTIRPÖFUN Á PLASTLÖGNUM SKIPTIST Í 2 LOTUR FYRRI LOTU ER FRAMKVÆMD Í 1 KLUKKUSTUND OG ER ÞRÝSTINGUR 15 BAR FYRIR NEYSLUVARNISLAGNIR. FRAMHALDI AF FYRRI LOTU OG SAMI ÞRÝSTINGUR NOTAÐUR SEINNI LOTU SKAL STANDA Í 2 KLUKKUSTUNDIR. FÝLLA SKAL ÖT PRUFUNARELAB SEM SÝNIR NEYRSTÖÐUR PRUFUNAR.

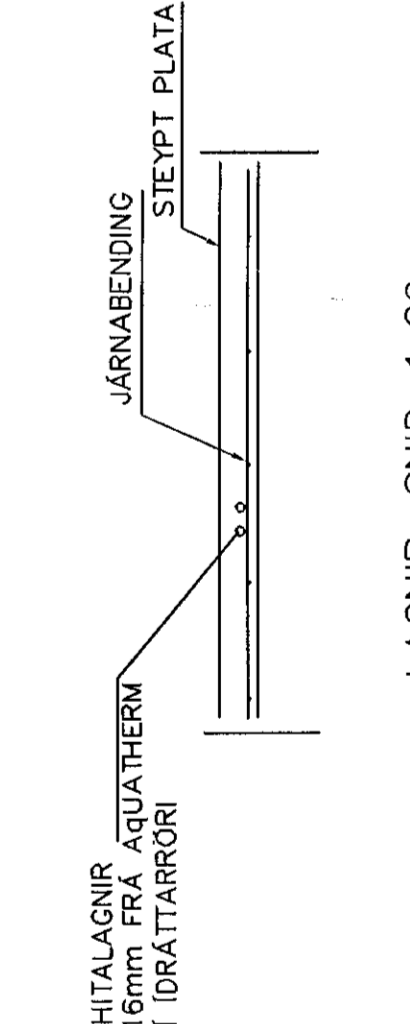

GRUNNMÝND. 2. HÆÐ. 1:50