NORÐURBAKKI 5a, 5b og 5c. HAFNARFIRÐI.

Verðandi frekari málsetningar, sjá sérteikningar aðalhönnuðar í mkv. 1:50.
Séruppdrættir skulu unnir þegar aðaluppdrættir hafa verið samþykktir af byggingaryfirvöldum.

BO, táknar björgunarop, samkv. reglugerð um brunavarnir og brunamál.

Táknar rýmingarleið, samkv. reglugerð um brunavarnir og brunamál.

Reykskynjari, staðsetjist samkv. teikningu.

Eldvarnarbúnaður og slökkvitæki skulu staðsetjast í samráði við slökkvilið.

Anddyrishurðir íbúða skulu vera sjálflokandi með hurðarpumpu.
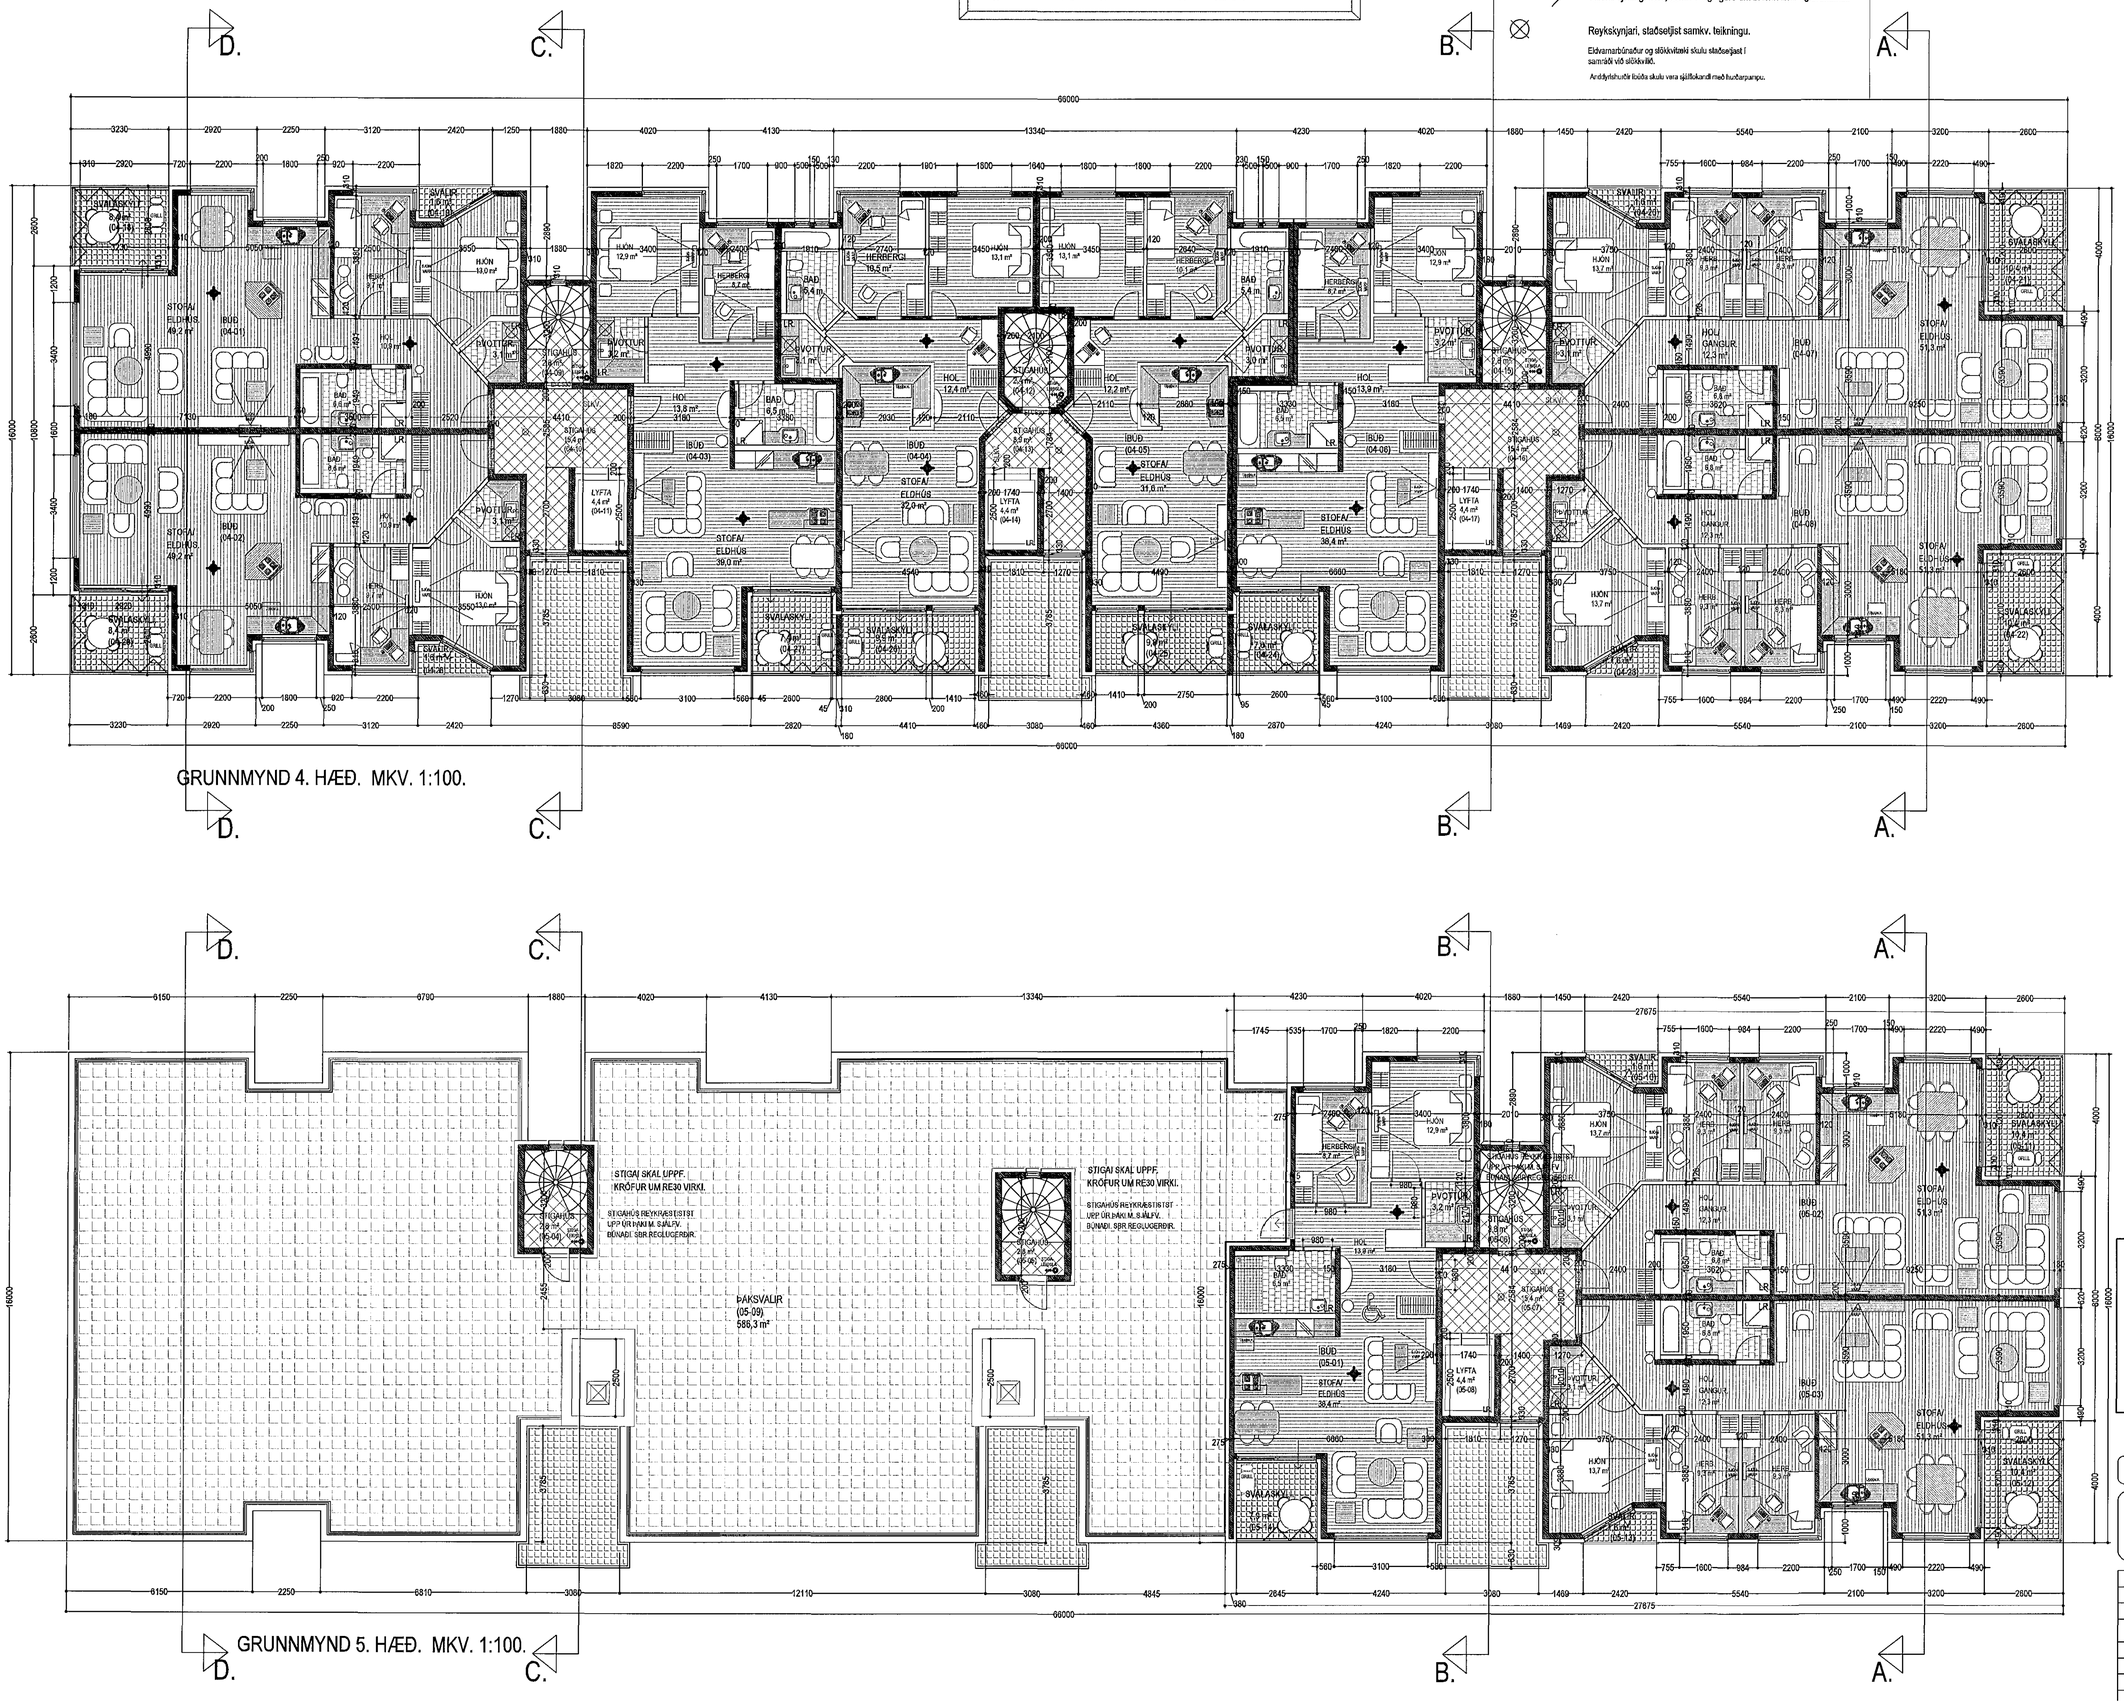
Samþykkt þann
30 DEC 2014
Byggingafulltrúinn í Hafnarfirði
f.h. Sigurður Steinar Jónsson