

Samþykkt þann
10 AUG. 1999
Byggingafulltrúinn í Hafnarfirði
Erlendur Hjálmarsson

BYGGINGALÝSING:

VIÐBYGGING ER TIMBURHÚS BYGGT Á STAÐNUM, MEÐ JÄRN KLÆDDU TIMBURÞAKI OG HVÍLIR Á STEYPTUM SÖKKLI OG PLÖTU ÚR JÄRNBENTRI STEINSTEYPU. INNVEGGIR ERU KLÆDDIR MEÐ PLÖTUM Á GRIND.


- ÞAK ER GERT ÚR SPERRUM (50X225 mm.) SEM HVÍLA Á ÚTVEGGJUM. EINANGRÁÐ ER MEÐ 200 mm LÉTTULL, 20 mm LOFTUNARBIL. NEÐAN Á SPERRUR ER KLÆÐNING FEST Á RAFLAGNAGRIND.
- ÚTVEGGIR ERU TIMBURGRIND 45X145 MEÐ EINANGRUN Á MILLI, KLÆDDIR AÐ UTAN MEÐ BÄRUJÄRNI.
- GLER Í GLUGGUM. EINANGRUNARGLER ER Í GLUGGUM OG LOFTUNARBIL 12 mm Á FÖSTUM GLERJUM OG 9 mm Á LAUSUMFÖGUM

U-GILDI VIÐBYGGINGAR SKAL STANDAST ÁKVÆÐI BYGGINGARREGLUGERÐAR FRÁGANGUR Á LÖÐARMÖRKUM ER HÁÐUR SAMÞYKKI ADLIGGJANDI LÖÐARHAFA

☐ STAÐSETNING Á REYKSKYNJARA

← FLÖTTA- EÐA BJÖRGUNARLEIÐ

E160 TÁKN UM ELDVARNARVEGG EÐA ELDVARNARHURD

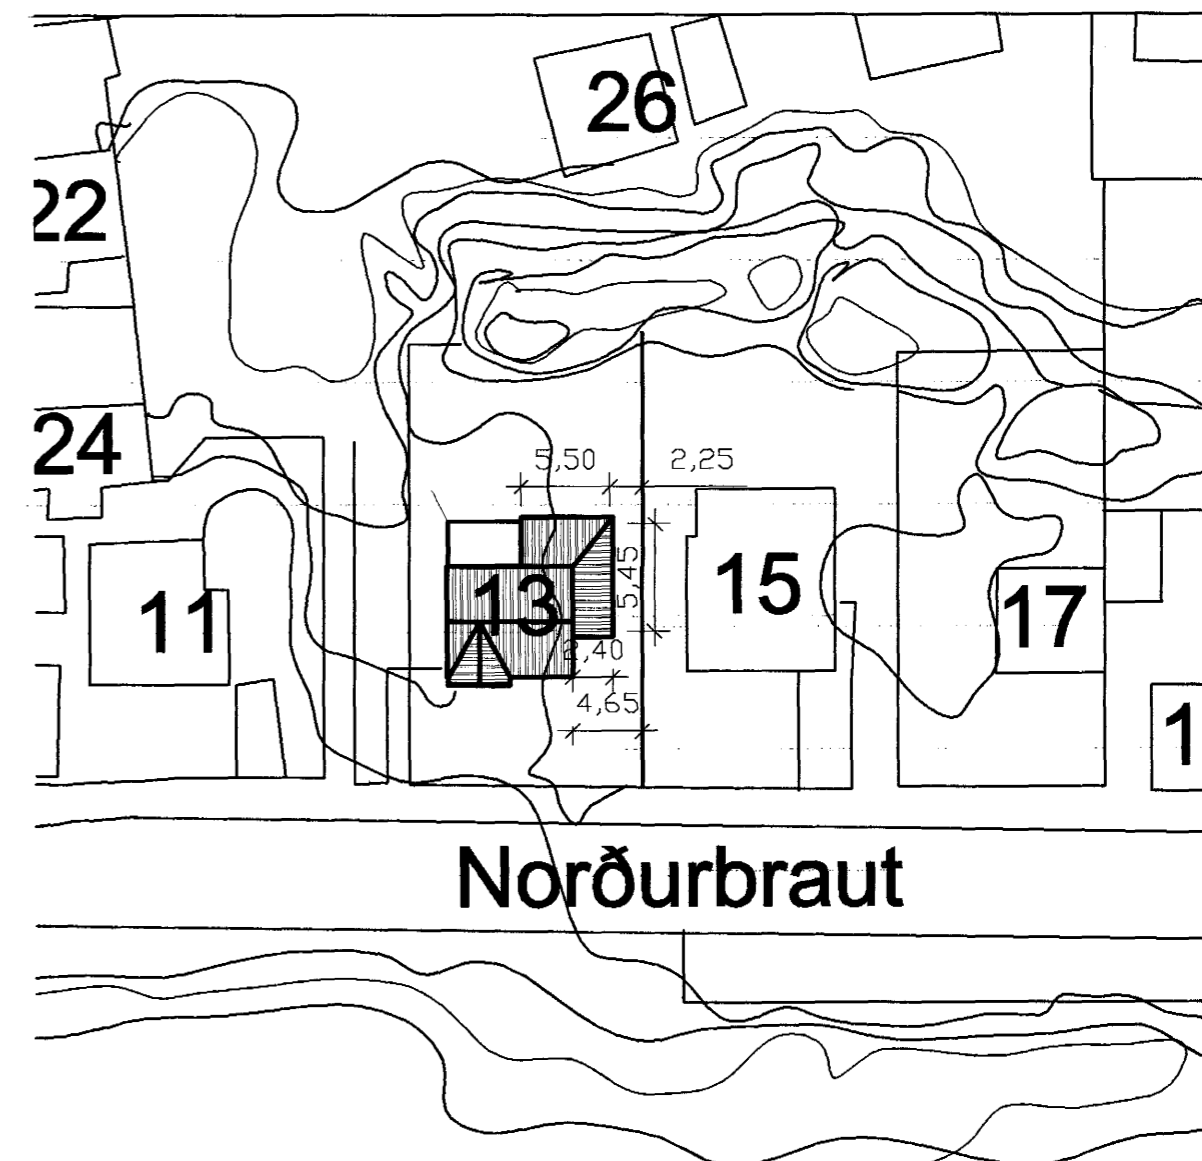

101

NORÐURBRAUT 13

AFSTÖÐUMYND 1/500 09.08.99 GRUNNMÝNDIR 1/100
verknr.: hannað/teikn: vec mkv: 1/100 dags:08.06.1999

TEIKNISTOFAN THAK FRIBRIK FRIBRIKSSON ARKITEKT E.A. 21256-4510, FEARK @ SLANDIAIS KLAPPARSTÍG 10, 101 REYKJAVÍK, Sími 55110 60, FAX 55110 66