



sperrur 50x225 c/c600

grind 50*125 c/c 600

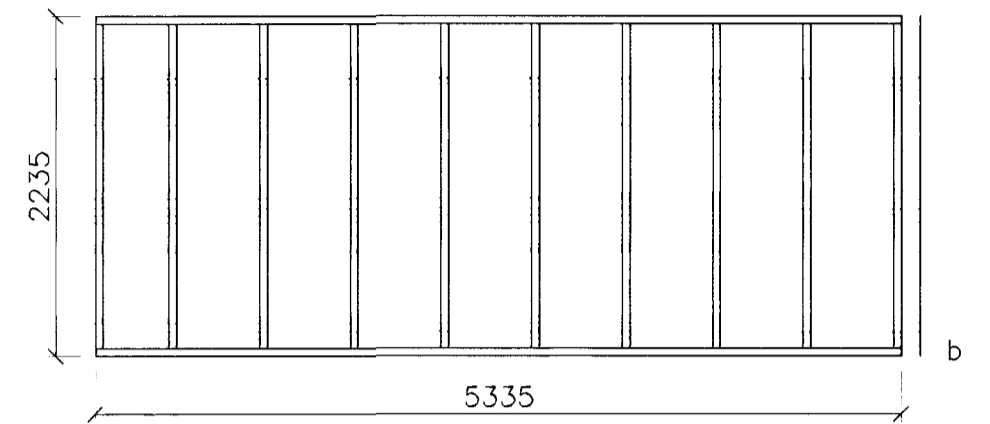

ÁSÝND-AUSTUR


grind 50*125 c/c 600

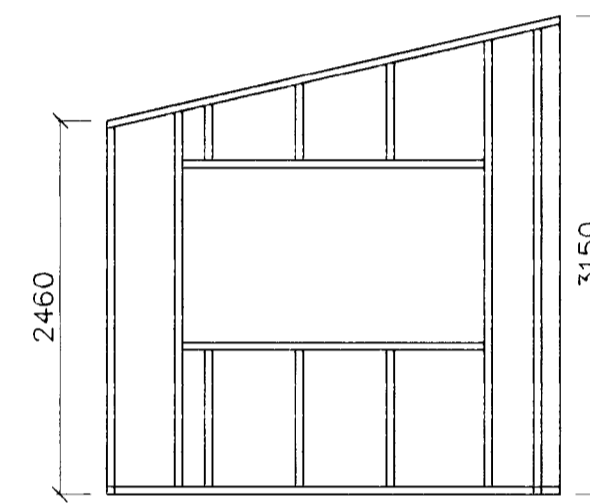

ÁSÝND-VESTUR


SNID OG SÉRMYND SJÁ BL NR. 1-03

GRUNNMYND 1:50

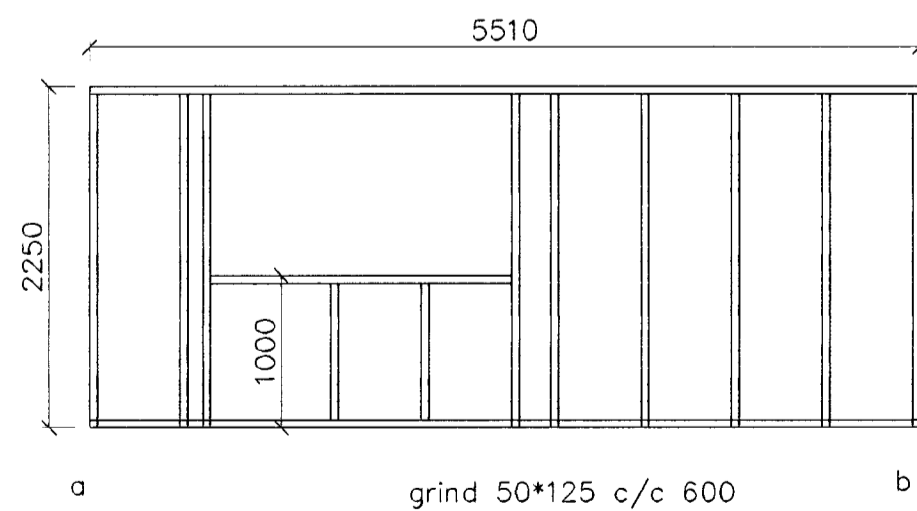

ÁSÝND-NORÐUR

grind 50*125 c/c 600

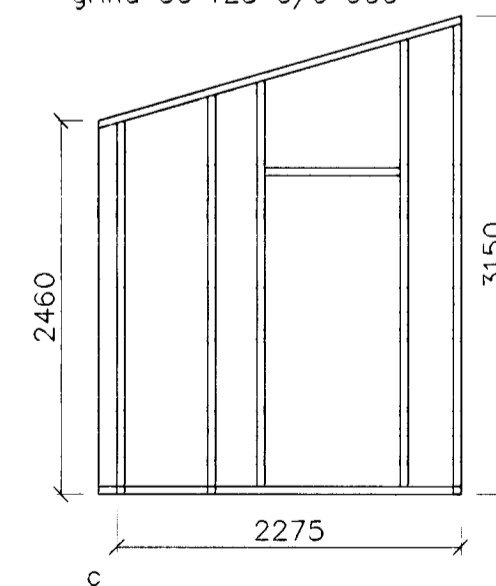

ÁSÝND-SUÐUR

Br.	Dags.	Eðli breytinga	Sign

Norðurbraut 13
Hafnarfirði

Þakvirki-ásýndir

mælikv: 1/50

DAGS. ágúst 1999

VERK NR.

TEIKN. NR. 1-02

HANNAÐ sig 241148-3009

TEIKNAD

YFIRFARIÐ

TÆKNIPJÓNUSTA SIGURÐAR ÞORLEIFSSONAR ehf
STRANDGÖTU 11 220 HAFNARFIRÐI
SÍMI 555-4255 FAX 565-2875
E-mail taeknihjonusta@islandia.is