

Grannmynda kjallara 1/80

Stalagnir í þöðum s.já sértekningu

læsi járni k10 c/c200
lari járni k10 c/c200

hæðarmunur í þöðu 50 mm

blísur ska. þötu í eldri vegg með
td. límeiðum 12 mm c/c=500

grunnpl. 100/100/5

asaðnar tenar k 10 c/c=150 l=300

veruleg þötu s.já grunnu


læsi þötu í vegg
únnangrun
og klæðning í flokki I

50mm sökkulplata
stærð

taeknaður

Járnklæðing eldri þötu
k 10 c/c=300#

Þöðu 1 1/20

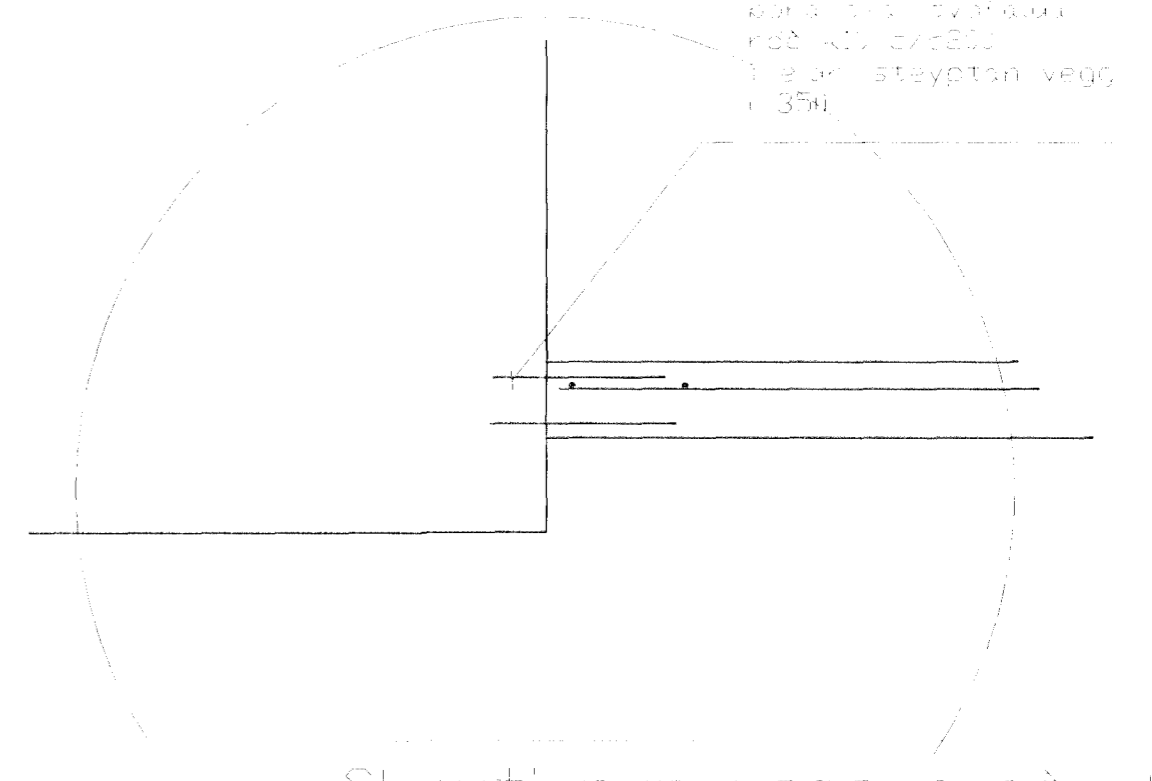

Skreyti nyr veggur að eldri
húsi 1/20

Deil 2 1/20

Skýringar

Almennar skýringar s.já síðu nr 01-03

undir botnplötu skal setja veif smáða fyngu
of þötu þöðu

steypa skal í elni og vegg frá jörð og
flata með undir þötu
botnplötu skal steypst í hana í vegg of inn

botnplötu komi gærnt
í þötu yfir kjallara skal setja gólfhlötu s.já
sértekningu

BR.	DAGS.	EDLI BREITINGA	SIGN.

Norðunendaut 13
Hafnarfirði

undirstöðu 1/ kjallara veggin /
plata yfir kjallara steypu

nr Hv 1/50 og 1/20

DAGS. ágúst 1999

VERK NR.

TEIKN. NR.

HANNAÐ síg 241148-3009

TEIKNAD

YFIRFARIÐ



TÆKNIÞJÓNUSTA SIGURDAR ÞORLEIFSSONAR ehf
STRANDGÖTU 11 220 HAFNARFIRÐI
SÍMI 555-4255 FAX 565-2875
E-mail taeknihjonusta@islandia.is