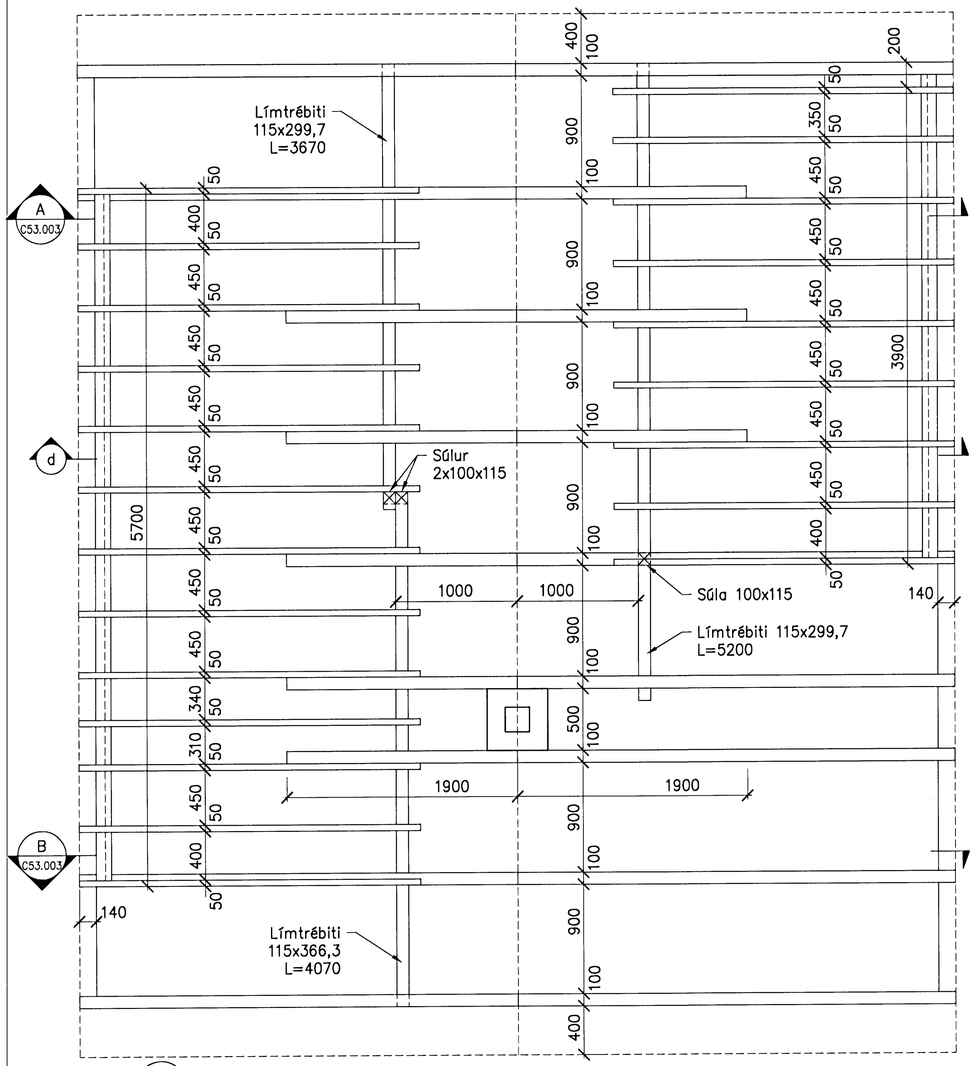

— ÞAK 1:25

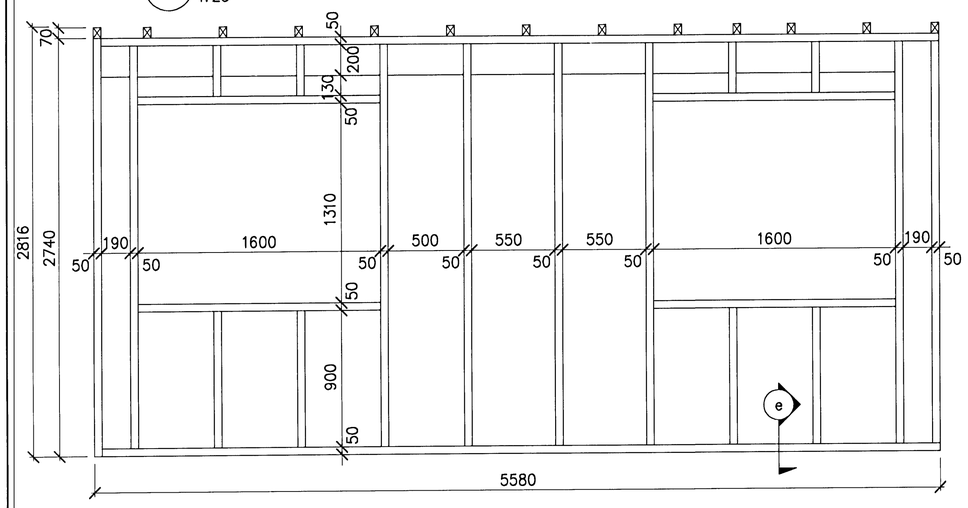

— SUÐURGAFL, UTAN FRÁ 1:20

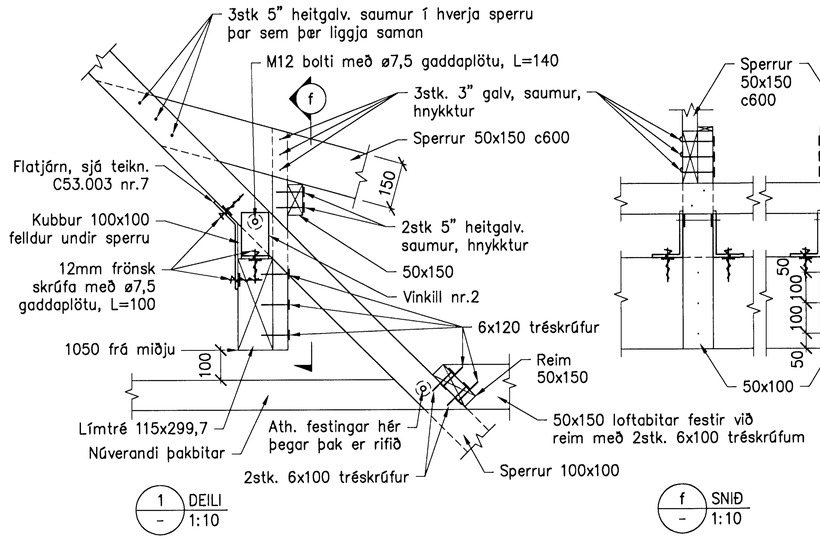

1 — DEILI 1:10

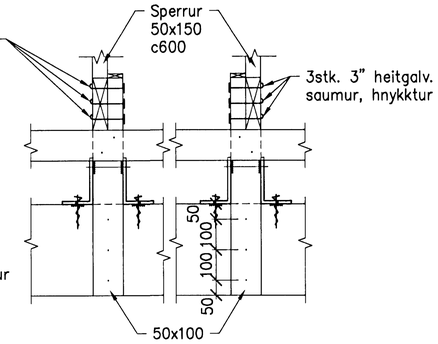

f — SNIÐ 1:10

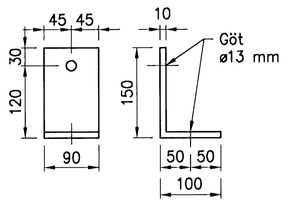

2 — VINKILL NR.2, 10x100x150 L=90 1:5

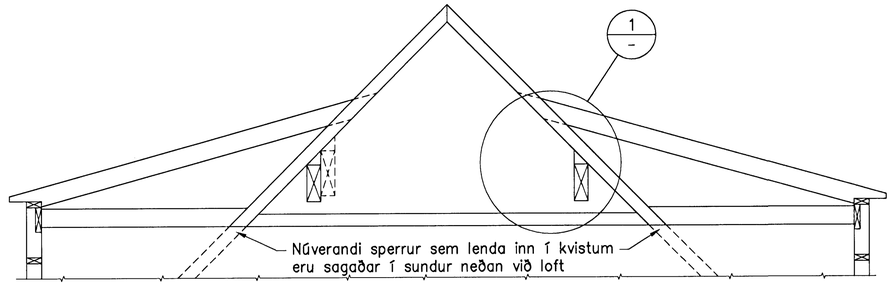

d — SNIÐ 1:25

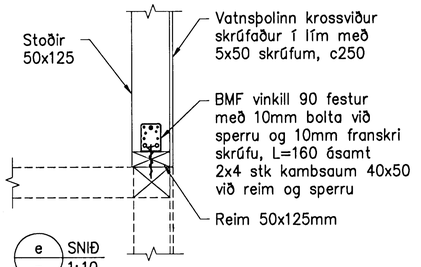

e — SNIÐ 1:10

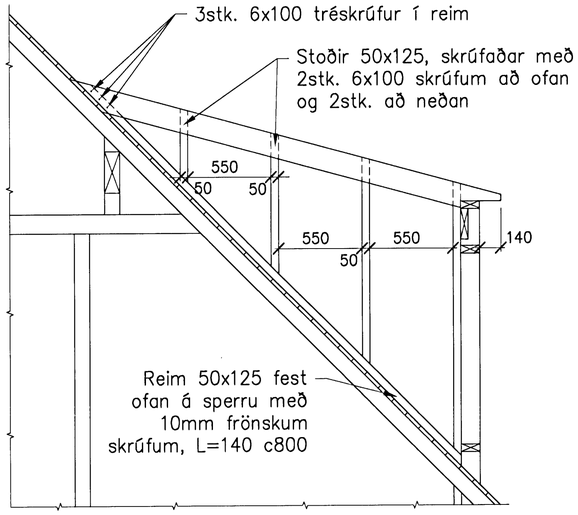

— GAFL Á KVISTUM 1:20

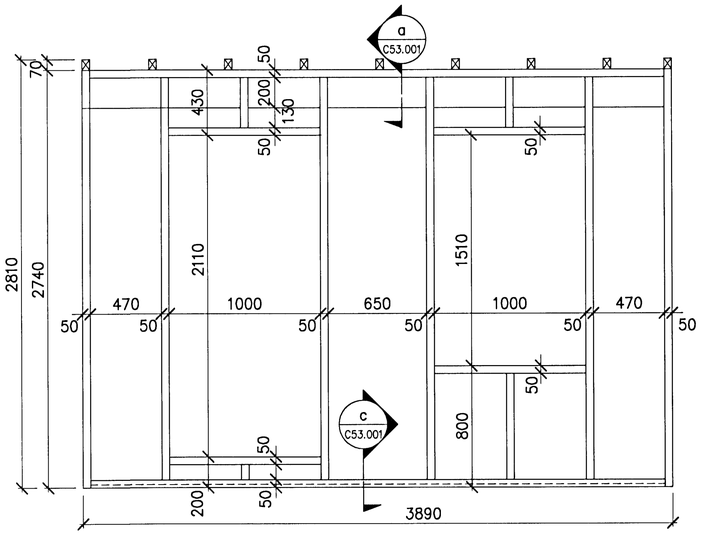

— NORÐURGAFL, UTAN FRÁ 1:20

1:10 0 100 500 1000mm
1:20 0 1000 2000mm
1:25 0 500 2500mm
Frumstærð blaðs A1

SKÝRINGAR:
Sjá skýringar á teikningu C53.001

Ofgildingarmiðlun ark. fái 1009554669

UNDIRRITUN SAMRÆMINGARHÖNNUÐAR

VERKÍS
www.verkis.is - sími: +354 422 8000

SAMÞYKKT:

ÚTG	DAGS	SKÝRINGAR	TEIK	HANN	RÝNT	SAMÞ
A	2012-03-12	VINNUTEIKNING	ES	RK	SE	RK

NORÐURBRAUT 1, HAFNARFIRÐI
VIÐBYGGING
Burðarvirki
Þaksperrur og kvistir
Þak, snið og sérmyndir

VERKFANG 11170 TEIKNING C53.002 A

© Öll afnot og afritun teikningar, að hluta eða í heild er háð skriflegu leyfi höfunda

V:\11\11170\teikn\C50.001.dwg