



GRUNNMYND LAGNA Í GRUNNI M.1:50

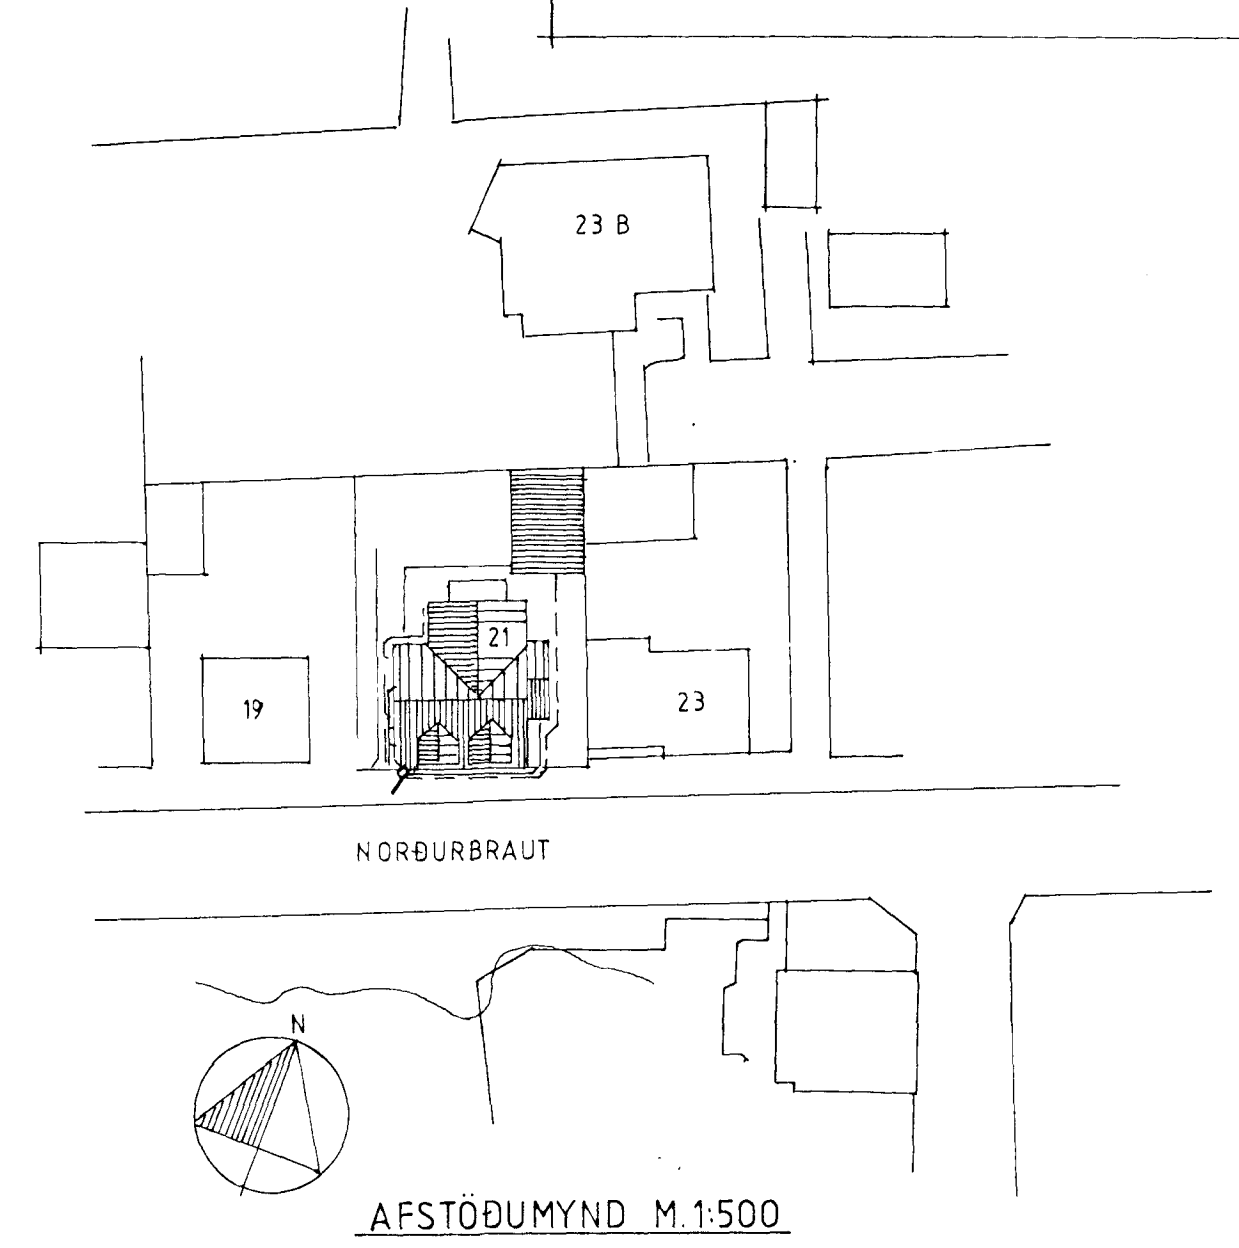

AFSTÖDUMYND M.1:500

SKÝRINGAR: FRÁRENNSLISLÖGN.

Allir hæðarkótar eru í hæðarkerfi og í metrum, önnur mál eru í mm. Áður en vinna hefst skal athuga lagnstað lagna og kótasetningu. Pípur skulu lagðar á vel þjappaða undirstöðu úr sandi eða finni möl þannig að ekki sé hætt á að lögnin brotni eða sigi. Grunnlagningar skulu vera úr steinsteypum rörum eða PVC-rörum og þannig lagðar að þær hvíli á belgjum en ekki á múffum. Beyggjur á lögn skal framkvæma með þar til gerðum beyggjustykkjum og þess gætt að lögnin sé bein milli þeirra. Samskeyti skulu þétt með gúmi-hringjum. Fylla skal yfir lögn með sandi eða finni möl og þjappa efnið vel að þeim. Allt efni skal vera í samræmi við ákvæði gildandi byggingasamþykktar IST 65 og IST 68.

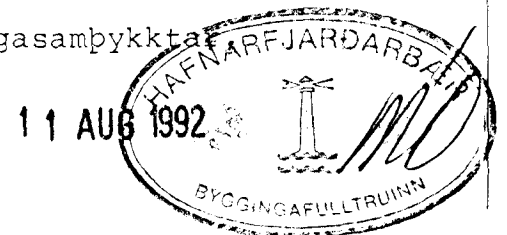

		NORÐURBRAUT 21, HAFNARFIRÐI	
		VIÐBYGGING, NÝTT ÞAK OG BÍLSKUR	
		LAGNIR Í GRUNNI: GRUNNMYND, AFSTÖDUMYND, FALLSTAMMAR	
BR	DAGS	BREYTING A	LEGA USKR
ARMANN ÓSKAR SIGURÐSSON FTÉÍ		REYKJAVÍK 17.07.1992	KVARDI: 150, 1500, 1:100
ALÞEIMUM 9, 104 REYKJAVÍK S.36156		REKNI/TEIKN YFIRFARIÐ	VERK
		ARMANN ÓSKAR SIGURÐSSON	BL NR
		ATHS	BR
		SAMÞYKKT	2.01