



Eig:  
 Bjarni Hermundsson  
 Norðurbraut nr. 23 b  
 1:100

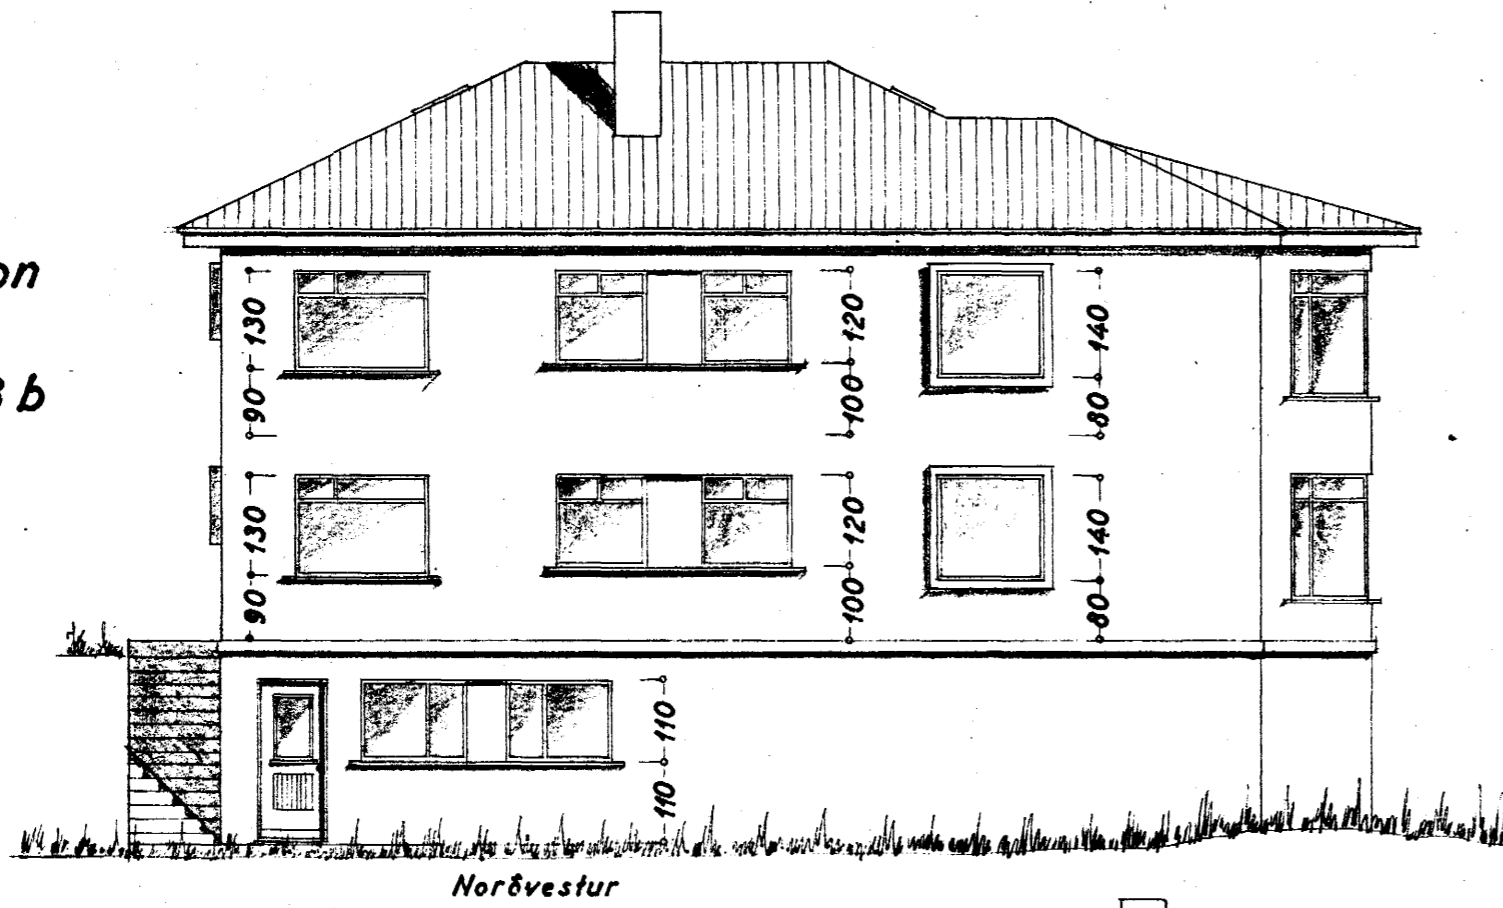

AFSTÖÐUMYND








Stærð: 125,00 m<sup>2</sup>  
 889,50 m<sup>3</sup>

1:500

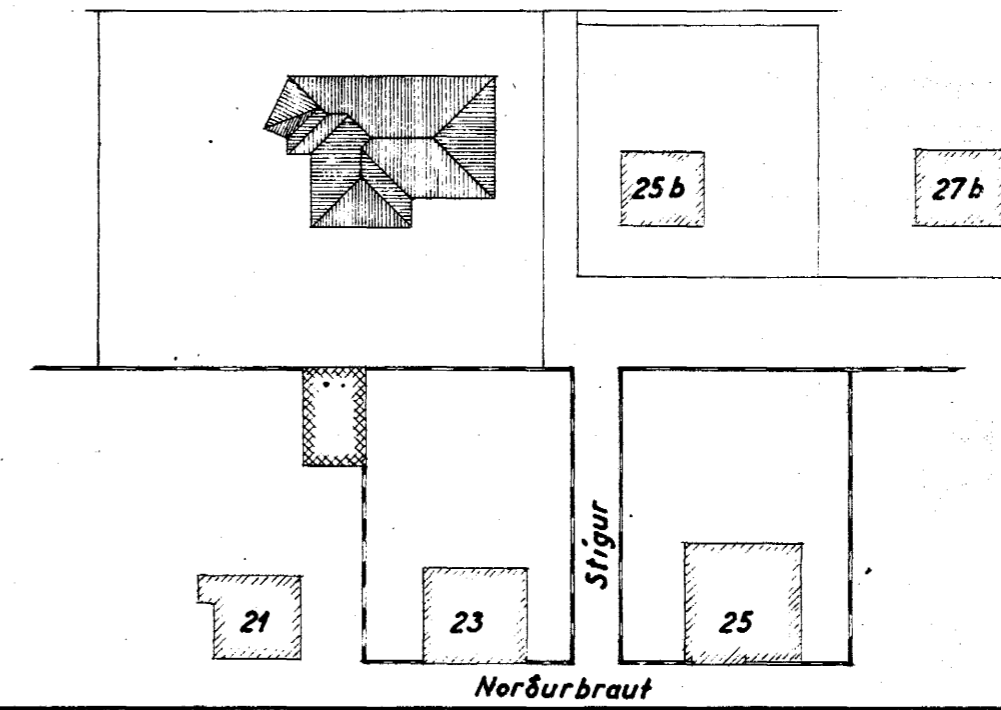

Samþykkt á fundi bygginga-  
 nefndar þ. 26/2 1960  
 BYGGINGAFULLTRÚINN  
 Í HAFNARFIRÐI

*Gunnar Þorsteinsson*  
 HÚSASMÍÐAHEITARI:  
*Pjetur L. Jónsson*  
 MÚRARAHEITARI:

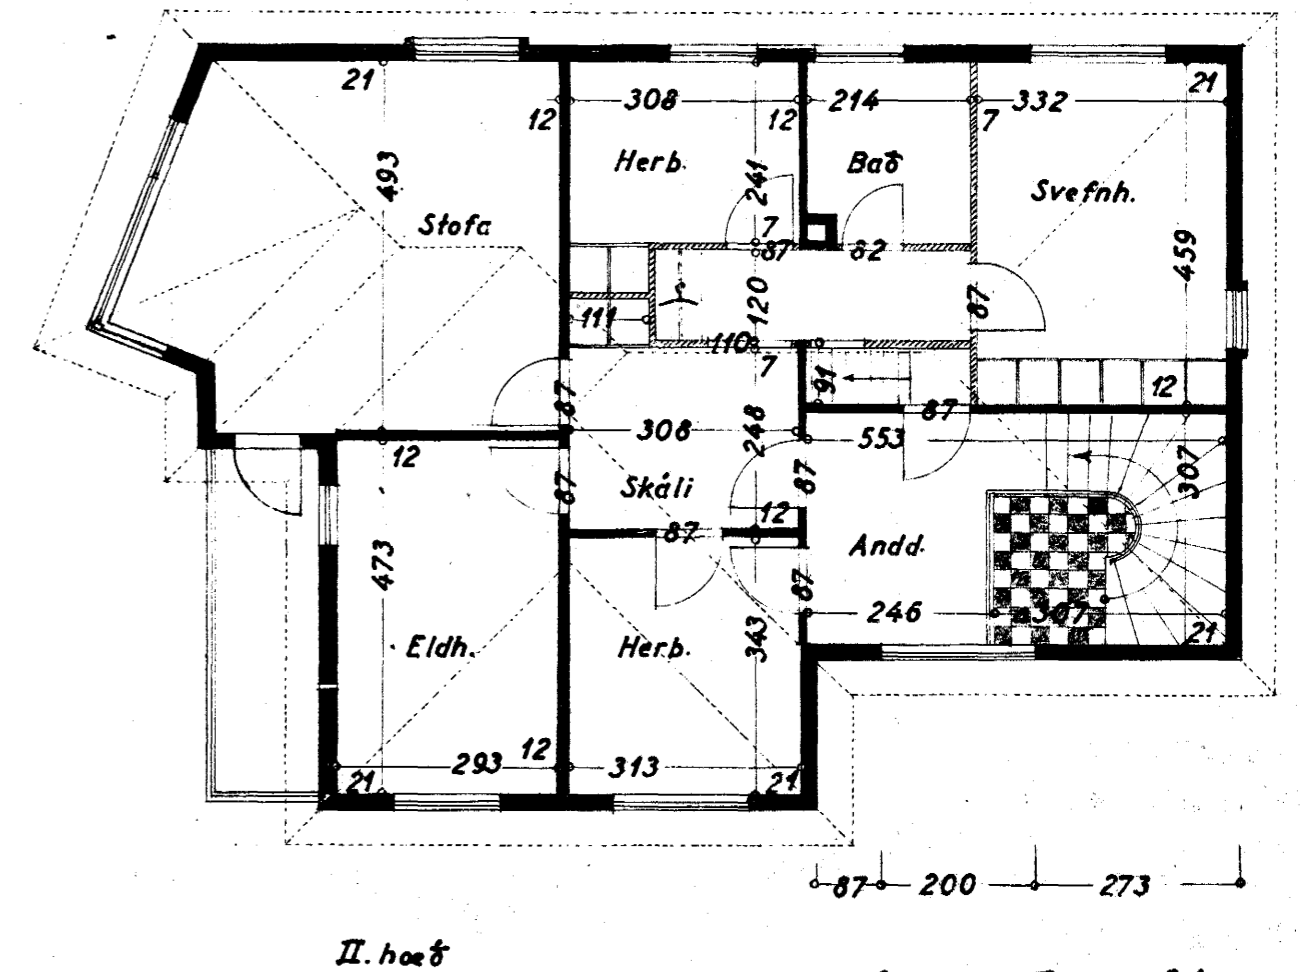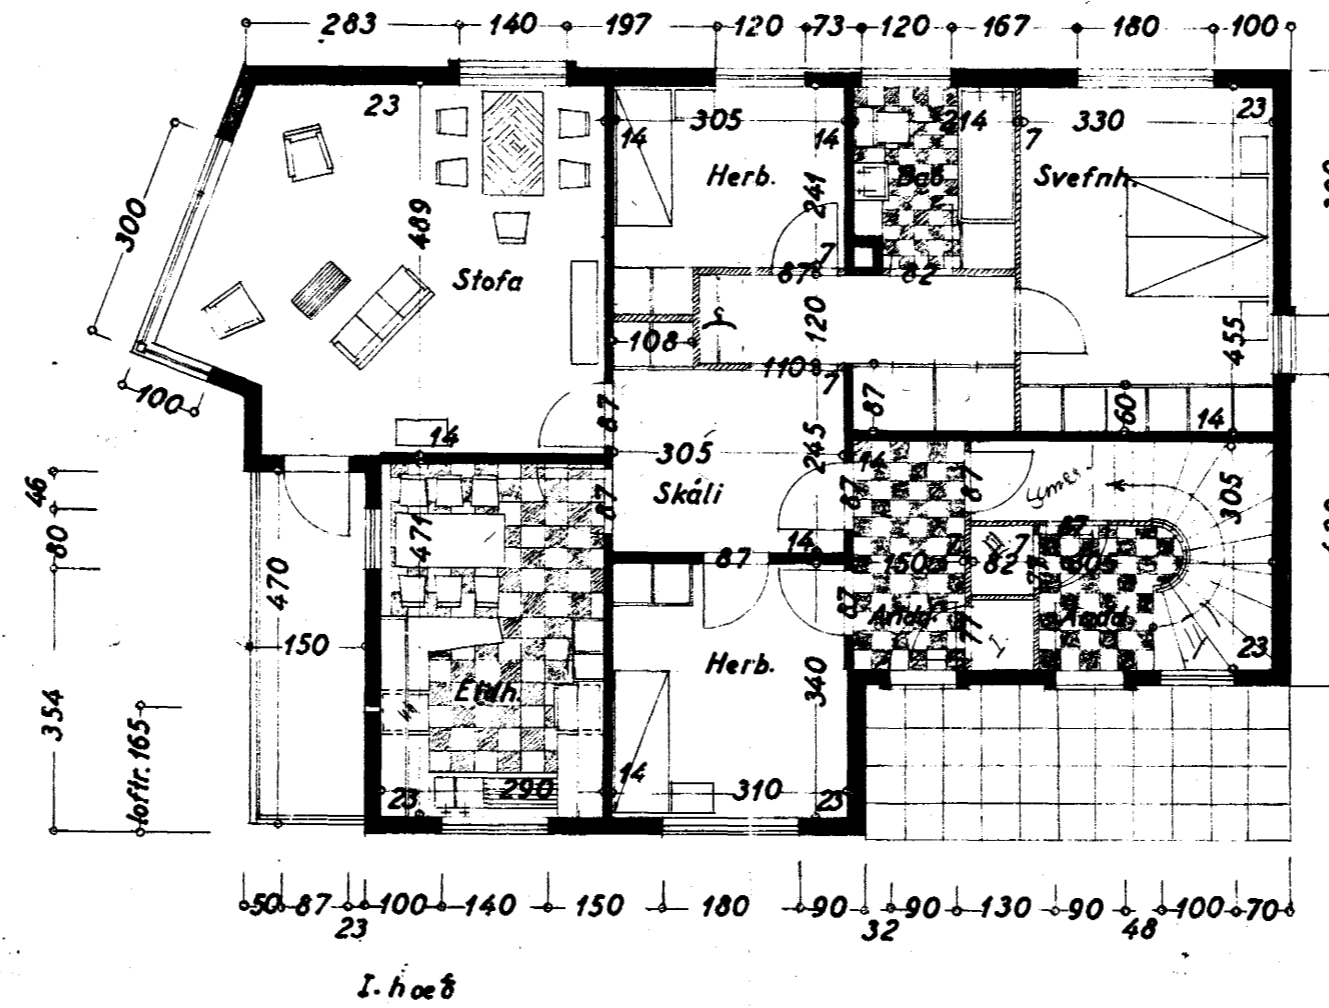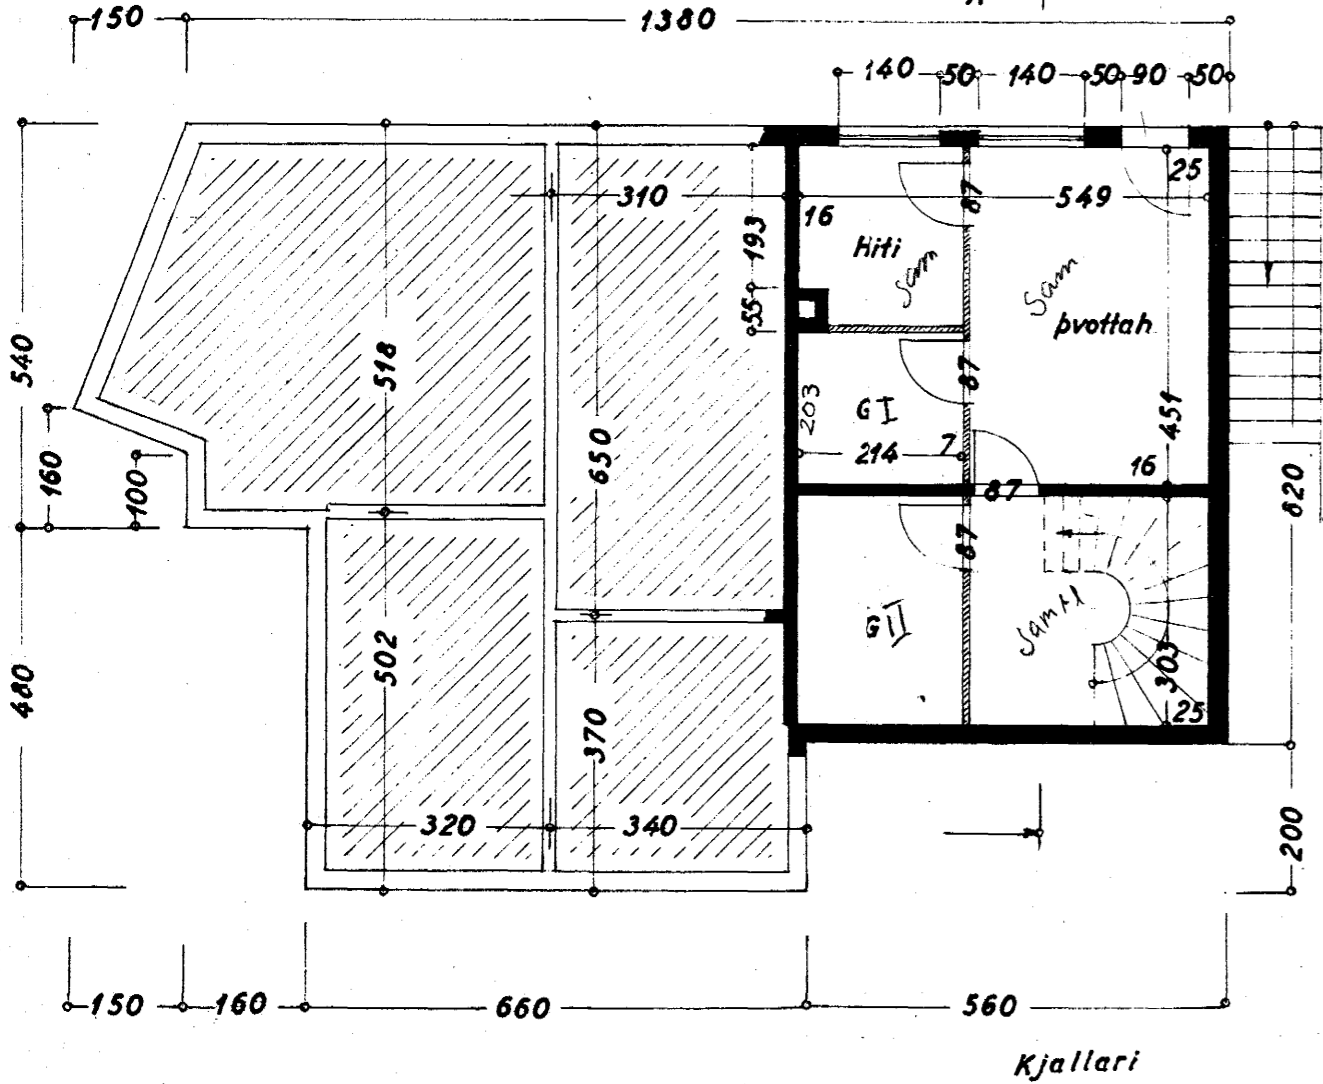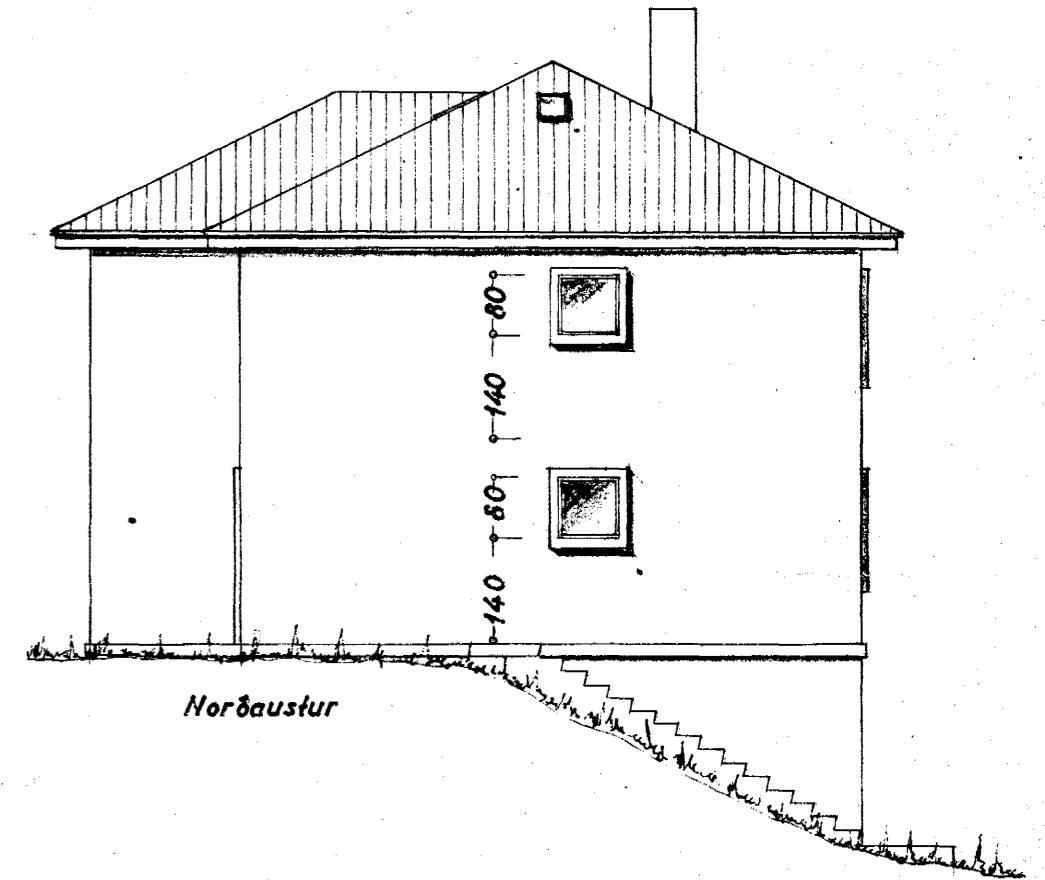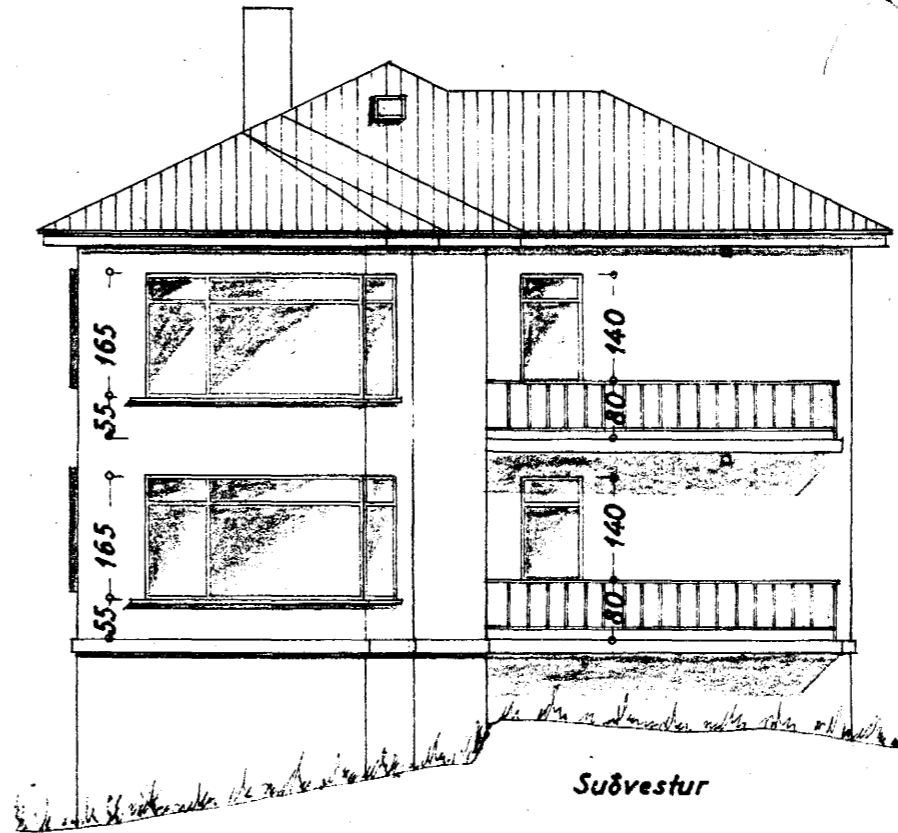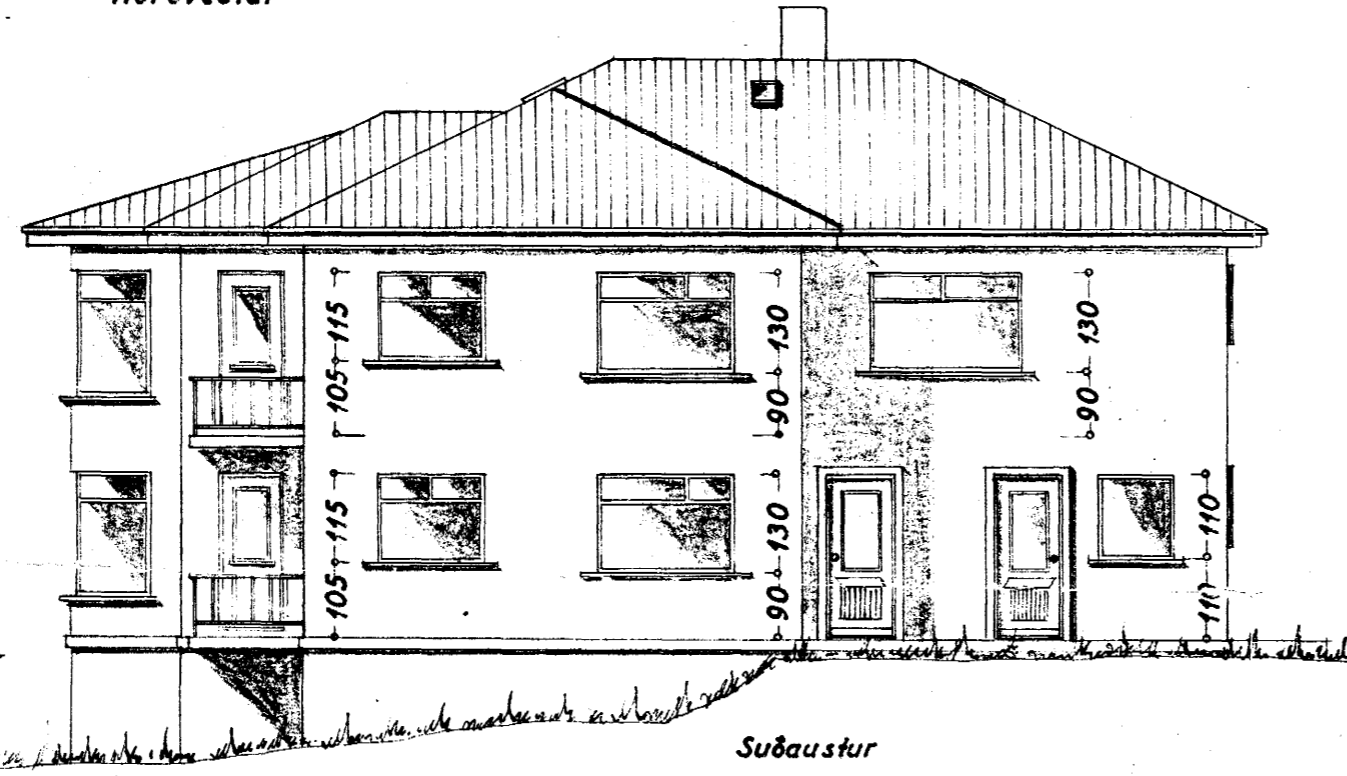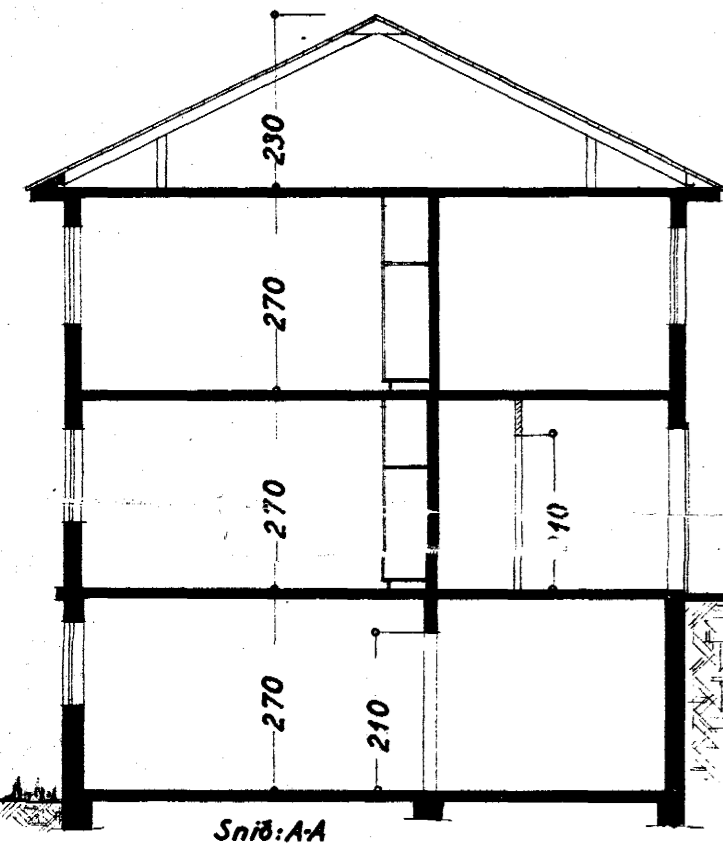

Sjafnarfirði í Feb. 1960  
*F. Jónsson*