




Byggingarfulltrúi
samþykkir erindið.

16 APR. 2003


Bent skal á að samþykkt þessi verður ekki
virk, fyrr en eftir skráningu eignaskipta-
yfirlýsingarinnar hjá Fasteignamáti-
ríkisins og þinglýsingu hennar.



SUDUR

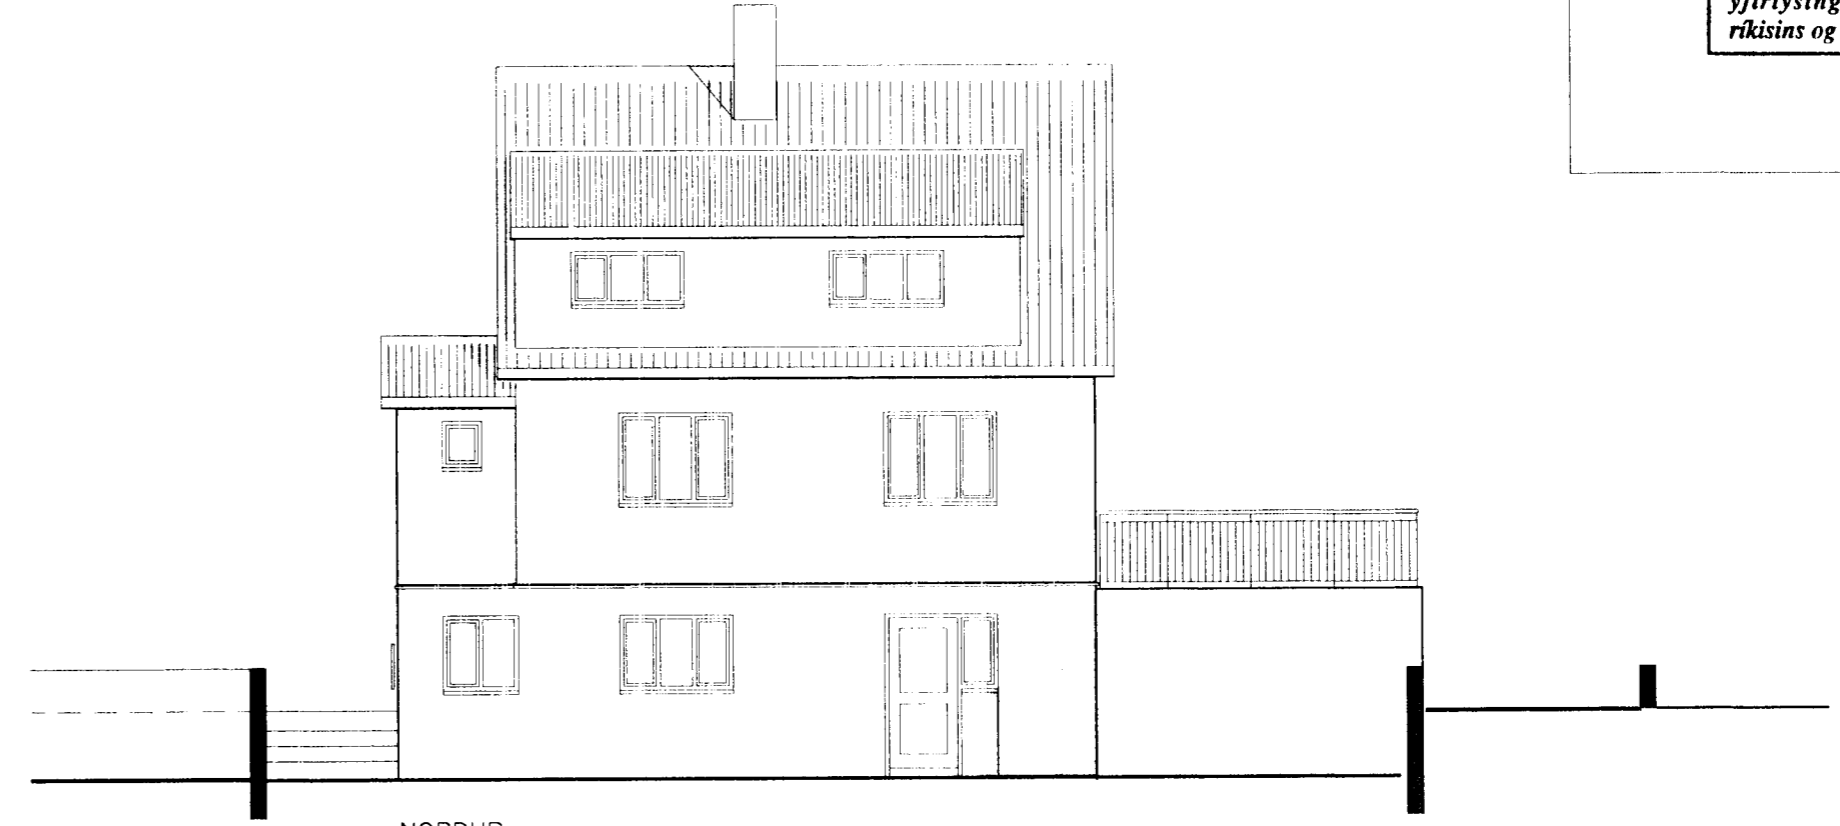

NORDUR

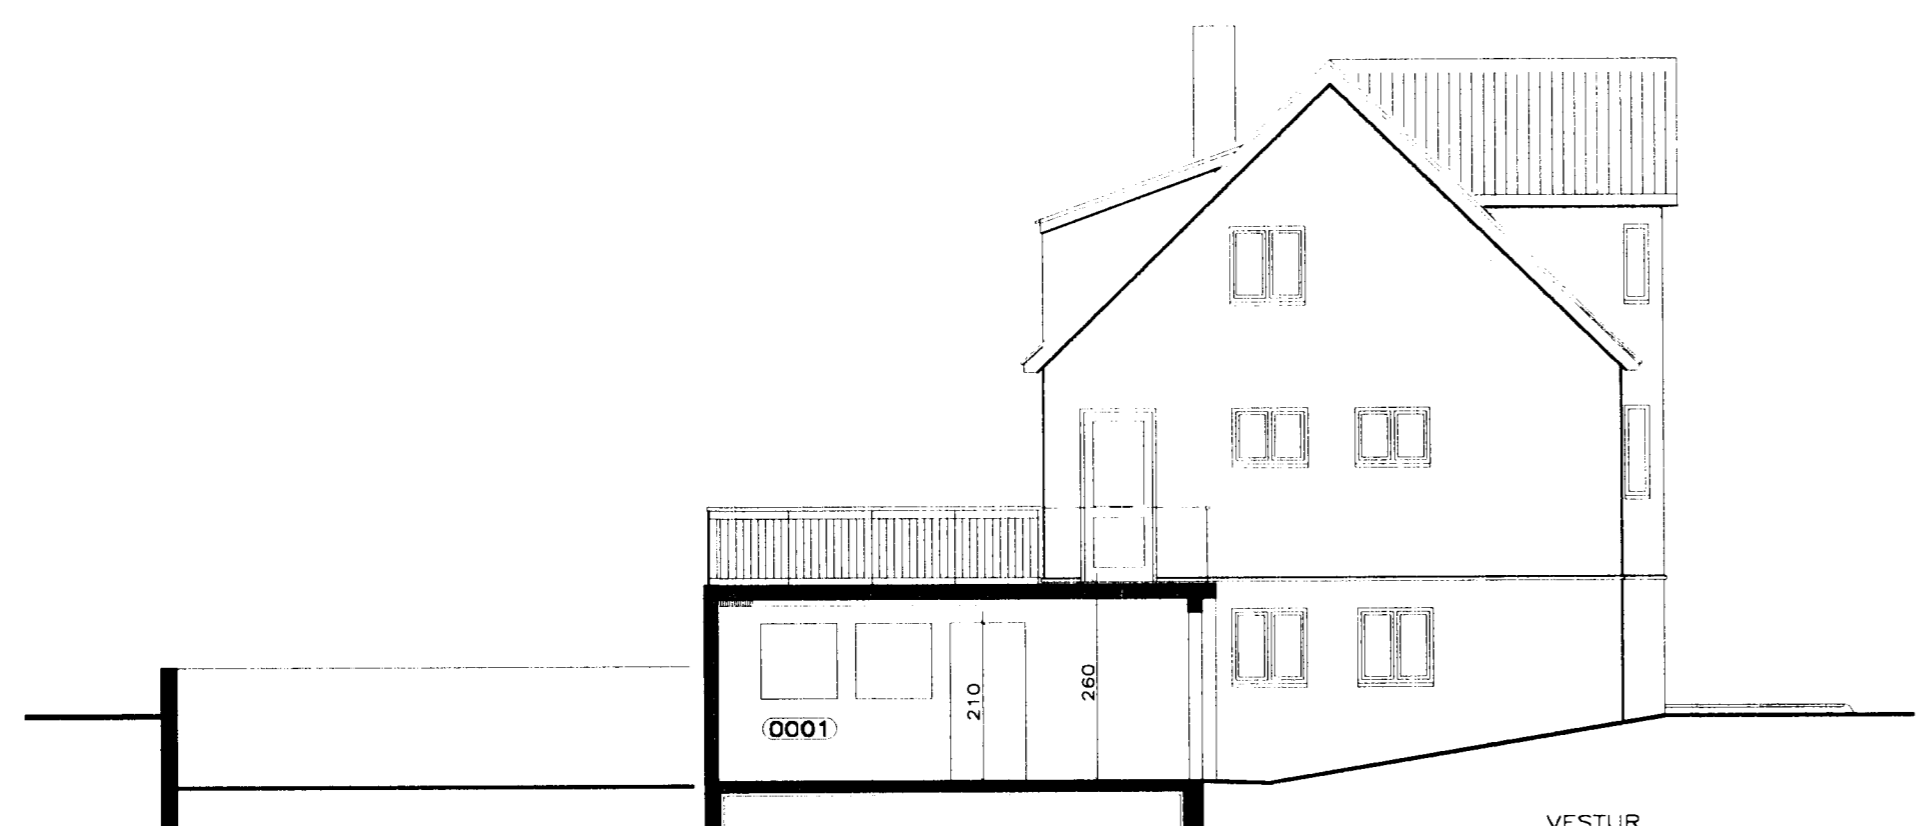

VESTUR



AUSTUR

