
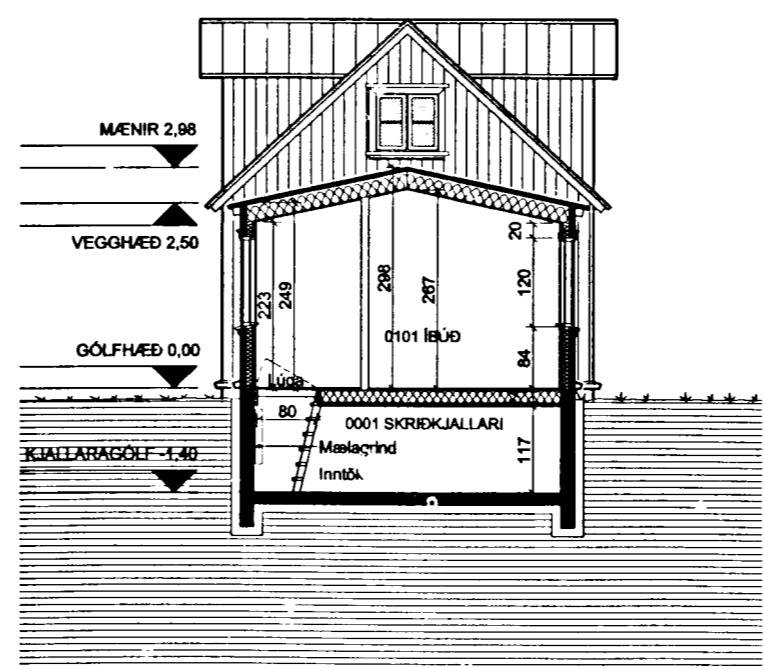


Skráningartala: Norðurbraut 25b, Hafnarfirdi		Skráningartala: Páll V. Bjarnason, arkitekt FAI													
Landnúmer: 122018		Kennitala: 060346-2249													
Mátshlutanúmer: 01		Útgáfa: 4.016													
Dag: 26.06.2004		Dag: 26.06.2004													
Uppskrifting og lýsing	D1	D2	D3	D4	D5	D6	D7	D8	D9	D10a	D10b	D11	D12	D16	D17
Stærðir	Stærðir	Stærðir	Stærðir	Stærðir	Stærðir	Stærðir	Stærðir	Stærðir	Stærðir	Stærðir	Stærðir	Stærðir	Stærðir	Stærðir	Stærðir
00	0001	0001	0001	0001	0001	0001	0001	0001	0001	0001	0001	0001	0001	0001	0001
A	0101	0101	0101	0101	0101	0101	0101	0101	0101	0101	0101	0101	0101	0101	0101
A	0201	0201	0201	0201	0201	0201	0201	0201	0201	0201	0201	0201	0201	0201	0201

Skráningartala: Norðurbraut 25b, Hafnarfirdi		Skráningartala: Páll V. Bjarnason, arkitekt FAI													
Landnúmer: 122018		Kennitala: 060346-2249													
Mátshlutanúmer: 02		Útgáfa: 4.016													
Dag: 26.06.2004		Dag: 26.06.2004													
Uppskrifting og lýsing	D1	D2	D3	D4	D5	D6	D7	D8	D9	D10a	D10b	D11	D12	D16	D17
Stærðir	Stærðir	Stærðir	Stærðir	Stærðir	Stærðir	Stærðir	Stærðir	Stærðir	Stærðir	Stærðir	Stærðir	Stærðir	Stærðir	Stærðir	Stærðir
01	0101	0101	0101	0101	0101	0101	0101	0101	0101	0101	0101	0101	0101	0101	0101
A	0101	0101	0101	0101	0101	0101	0101	0101	0101	0101	0101	0101	0101	0101	0101

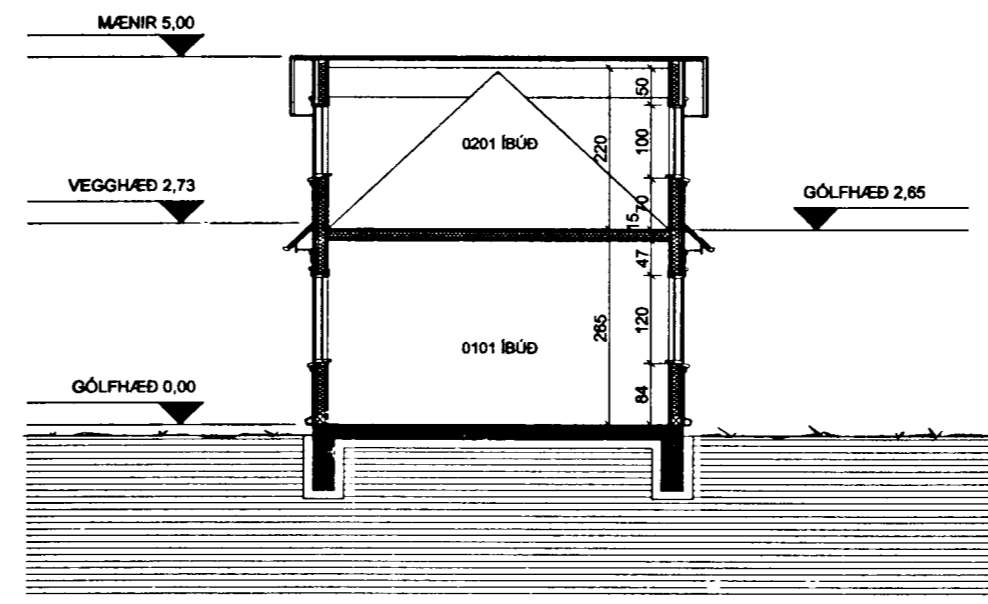

Samykkt þann
 01 SEPT. 2004
 Byggingafultruinn í Hafnarfirði
 F.h. Kristján Þorarinsson


BYGGINGARLÝSING:
 Viðbyggingin er byggð úr timburgrind, klædd bárujámli að utan og gífsplötum að innan, en eldvandreggur er steinsteyptur og klæddur bárujámli. Gólf er úr timbr og hvílir á núverandi kjallaraveggjum. Allt er einangrað með steinull.

STÆRDARTÖLUR HÚSS

Nóv. húsa	m2	m3
Viðbygging	51,9	164,1
SAMTALS	23,6	62,6
	75,5 m2	226,7 m3

KÓLNUNARTÖLUR

Hámarksgráði:	W/m2 °C
Útveggir	0,32
Þak	0,19
Meðaltal glugga og glera	1,90
Vegli meðaltal útveggja	0,80

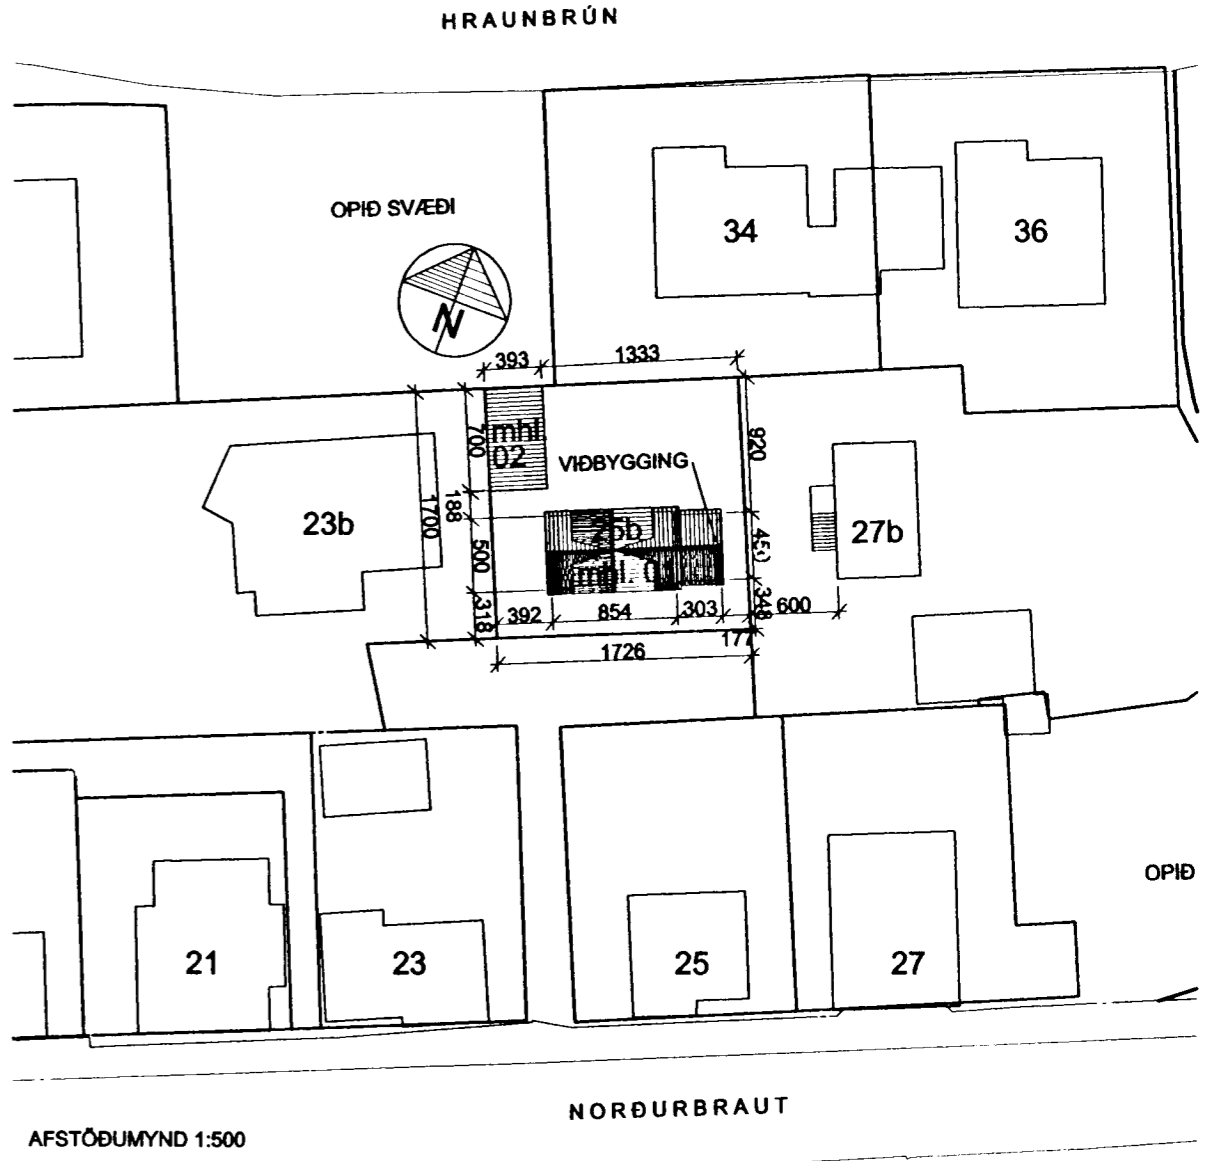

BREYTT: DAGS: LÝSING:
 01 24.08.2004 Ýmsar lagfæringar á afstöðumynd, byggingarlýsingu og málsöngnu.

25/8.04
 Slökkvilið Hofuðborgarsvæðisins h.s.
 J. Þorarinsson

NORDURBRAUT 25b, HAFNARFIRÐI
 VIÐBYGGING OG GLUGGABREYTING 379.01

TEIKNISTOFAN ÞRÚÐVANGUR PÁLL V. BJARNASON, FAI
 Hönnun - Ráðgjafi - Endurbýggingar kl. 060346-2249
 AF-STÖÐUMYND, BYGGINGARLÝSING, LAUFASVEGUR 7 101 REYKJAVÍK
 GRUNNMYNDIR, SKURÐIR, SKRÁN TAFLA SÍMI: 693 6991, 562 3888
 blað 1 af 3 HANNAÐ: PVB TEIKNAD: PVB DAGS: 24.08.04 MKV: 1:100, 1:500