
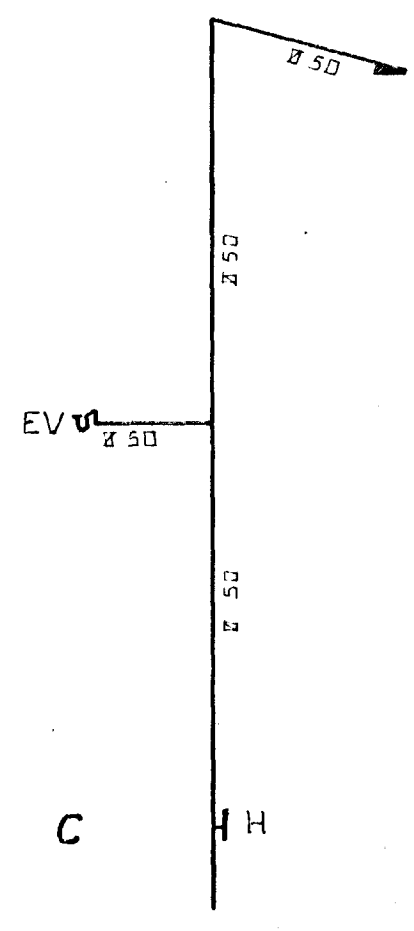
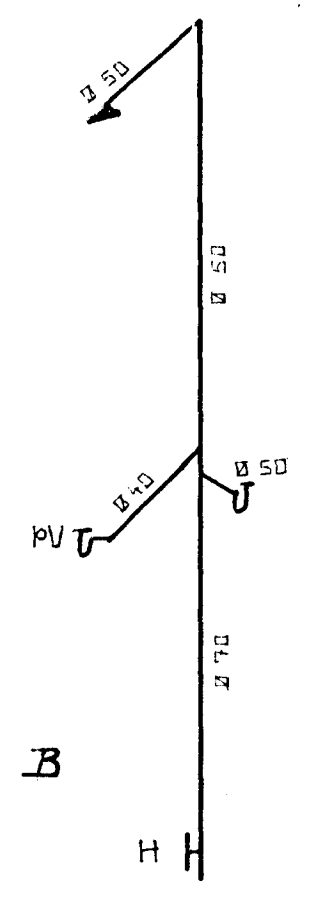


SKOLPPÍPUR: FALLRÖR OG GREINRÖR
 NOTA SKAL POLYPROPYLEN PLASTPÍPUR Í FALLRÖR
 OG GREINRÖR
 PÍPUR SKULU EINANGRÁÐAR MED 10mm GLERULLARMOTTUM
 SÍÐAN VA FÐAR MED PLASTDÚK EÐA SÍÐAL PAPP
 UM FESTINGAR OG TENGINGAR SKAL FARA EFTIR
 FYRIRMEIÐUM FRA MLEIÐA NÐA

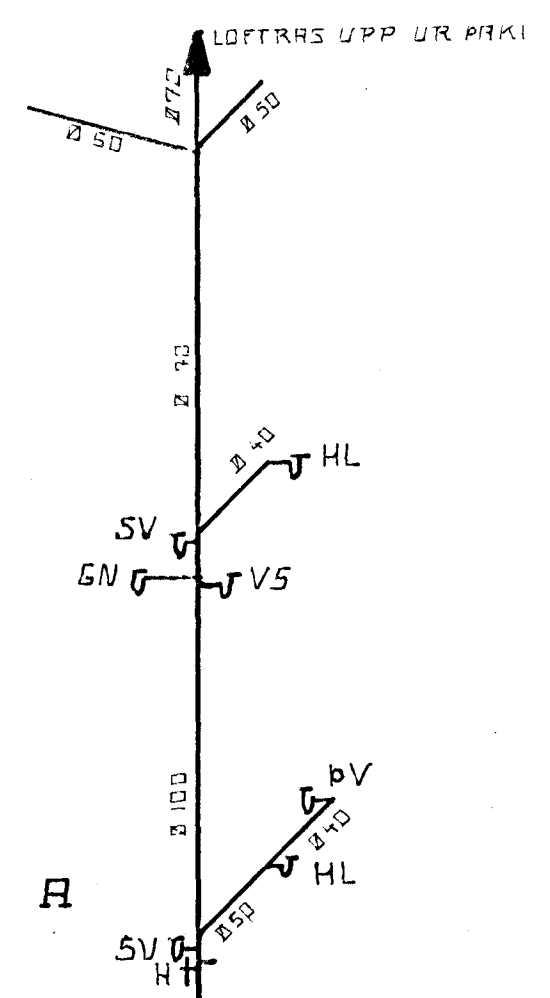

NORÐURBRAUT 26
 HAFNARFIRÐI

HREINLETISLÆGNIR 2.H

Handwritten signature and name: *Leifur Þ. Þorsson*