


EFNI OG VINNA SKAL VERA Í SAMRÆMI VÍÐ REGLU GERÐIR UM HITALAGNIR
OFL. Í REYKJÓRVIK OG SKAL SÉRSTAKLEGA BENT Á EFTIRTALDAK GREINAR

- 31. GREIN: PÍPUR
- 32. " UM SAMSETNINGU Á PÍPUM
- 36. " : MIÐSTÖÐVAR OFNAR
- 42. " : UM EINANGRUN
- 48. " : ÞRYSTIÞRÖFUN HITAKERFA

ÞARSENDUR ÚTREIKNINGS Á VARMATAPI
BLUGGAR TVÖFALT VEKISM. GLEK. ÞAK 10cm GLERULLAR EINANGRUN
M. VINDÞÉTTU LABI AD ÖPNJ EÐR 10cm FRAUB PLAST OFNAR PLÖTU
VEGGIR 7.5cm FRAUBPLAST

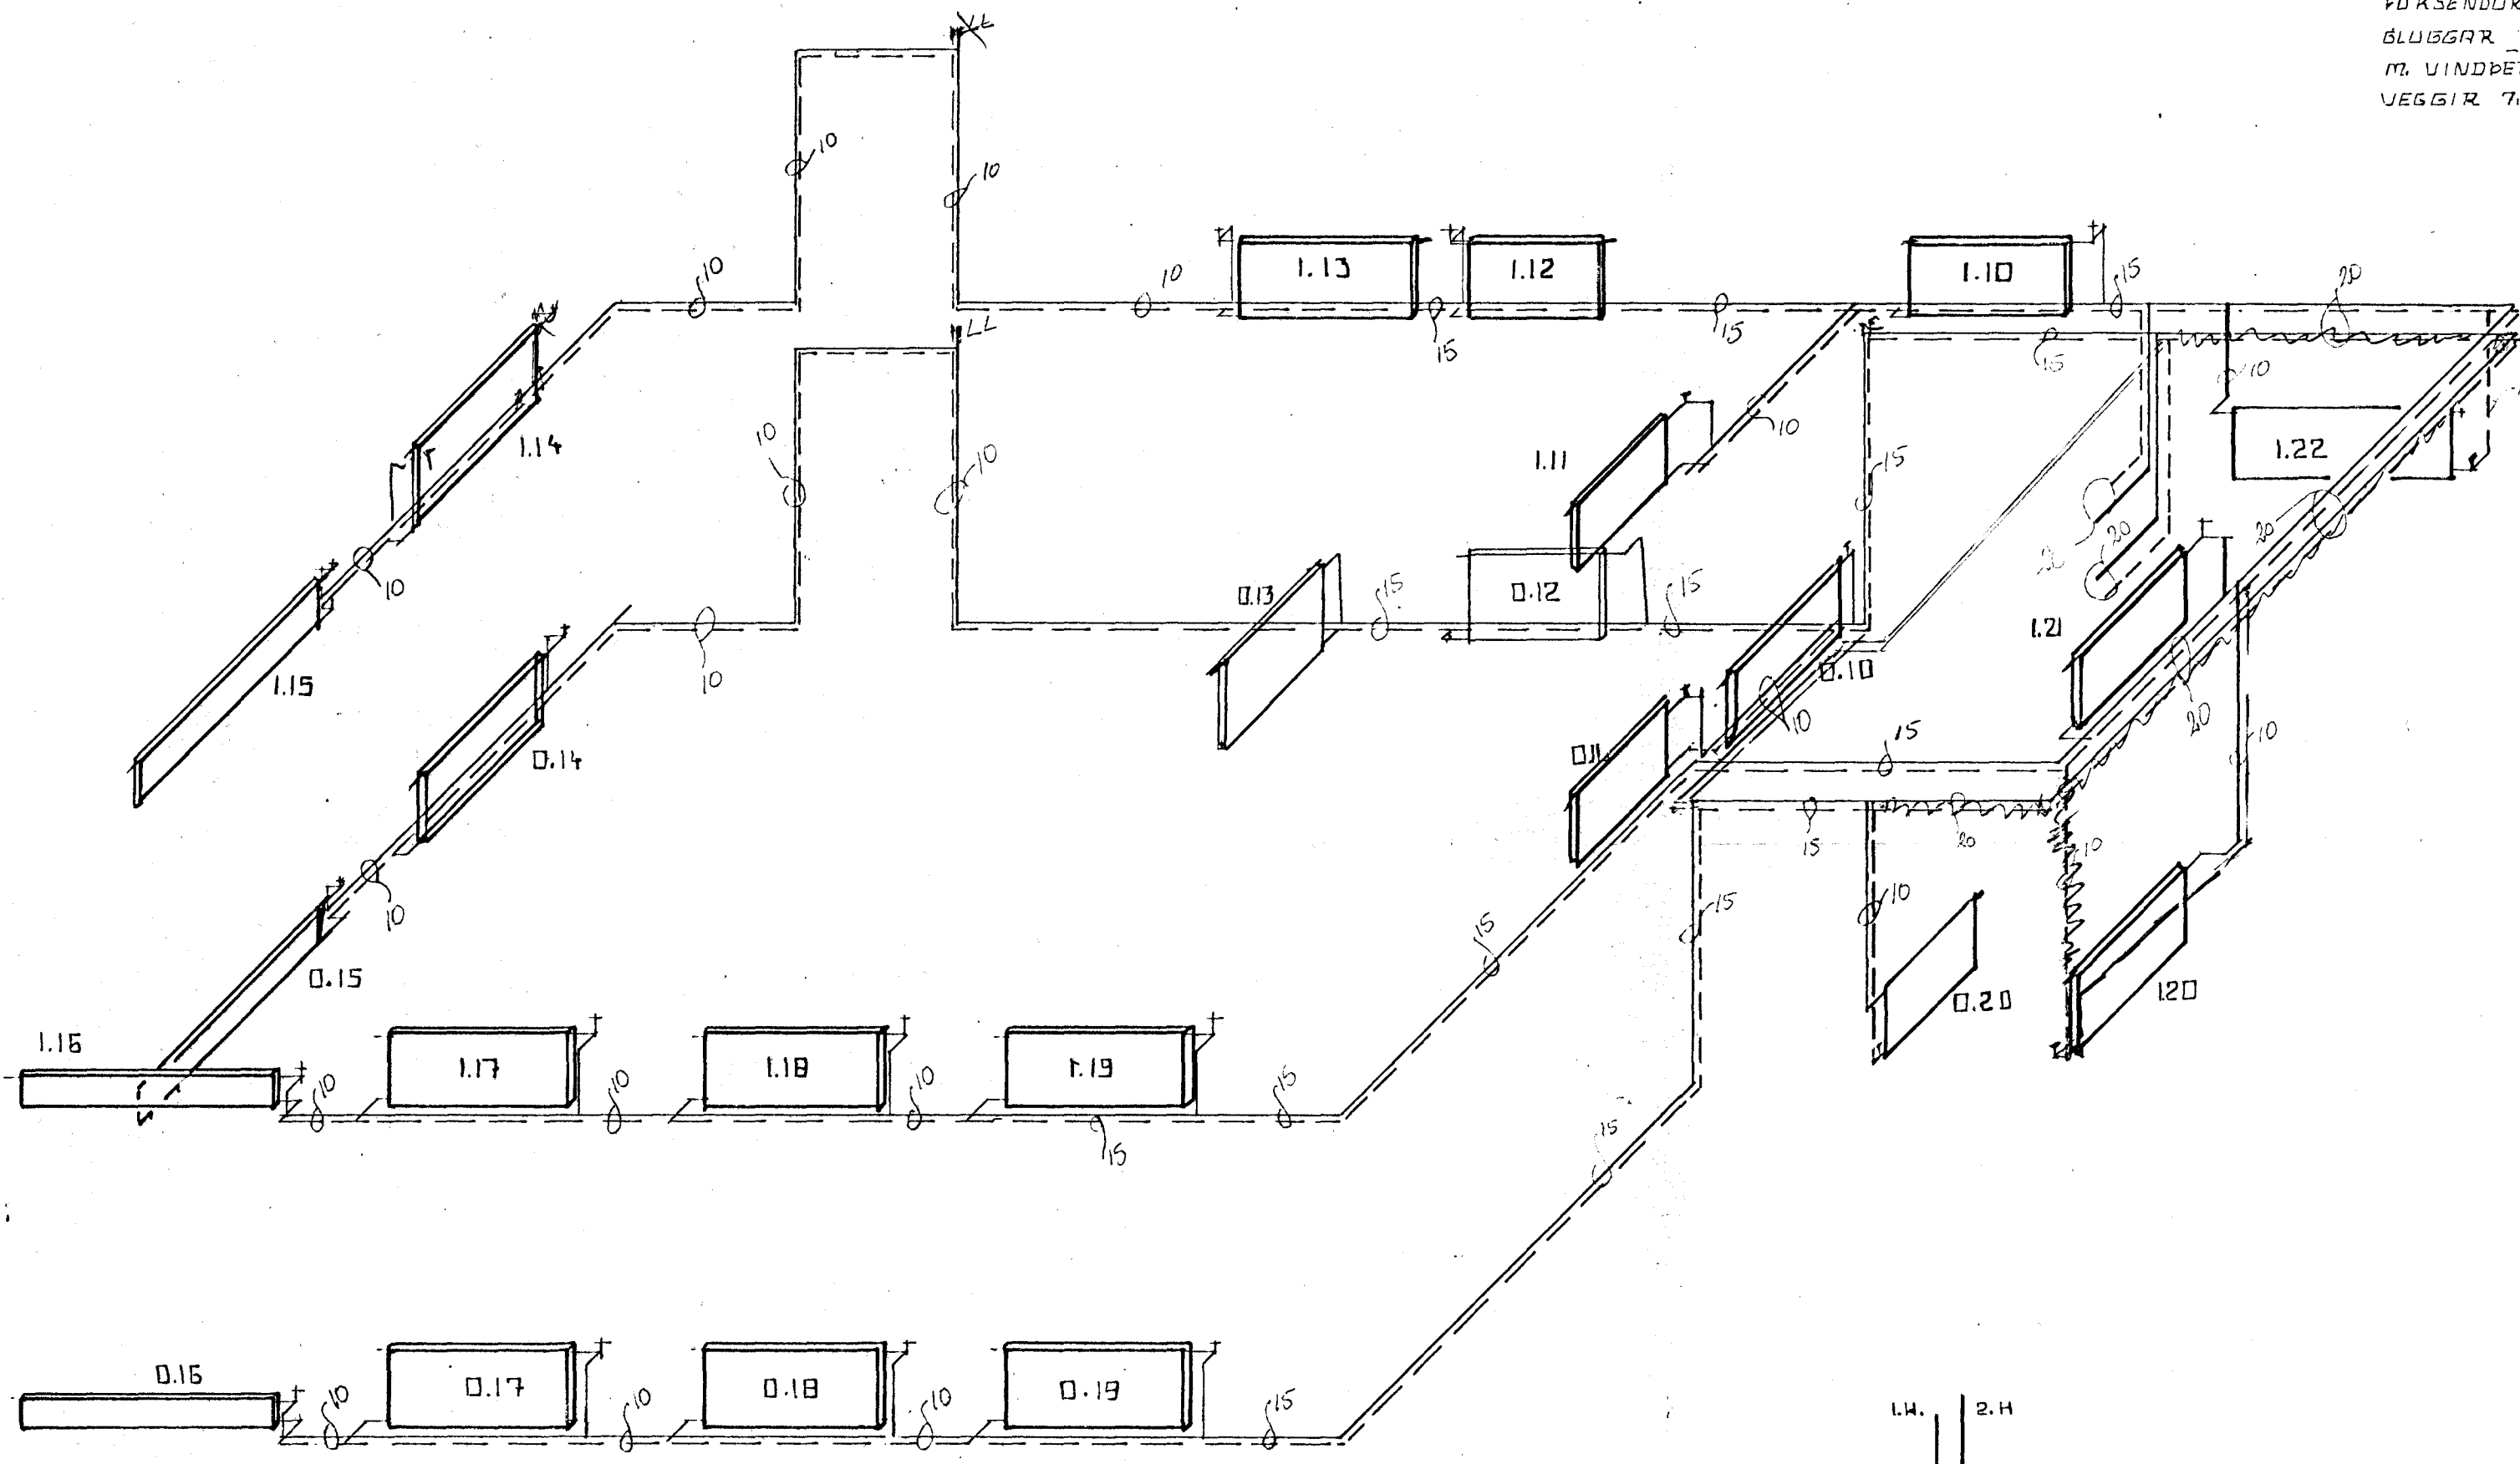


SKYRINGAR :

- MERKIR FRAMMÁS HITALAGNAR
- - - " BAKMÁS "
- > " RENNILOKA
- | " EINSTREIMISLOKA
- > " HEMILL
- > " ÞRYSTJAFNARA SLAUFULOKA
- > " MIELI
- > " ÞRYGGISLOKA
- > " SÍA
- " LOFTTÆMING

PÍPUR SKULU VERA SVARTAR DREGNAR STÁLPIPUR
OG FITTINGS SAMSVARANDI AD GERÐ
EINANGRUN PÍPNA Ø 10-Ø 25 15mm GLERULLARHÖLKA
> Ø 25 20mm GLERULLARHÖLKA
EINANGRUN SKAL SÍVEFJA MEÐ PLASTI.

Á ÖLLUM OFNUM SKULU VERA DANFOSSLOKAR
RAVL NEMR Á OFNUM O.20 OG I.20 ÞAR SKULU
VERA DANFOSS FJVR. LOFTSKRÚPUR SKULU VERA
Á ÖLLUM OFNUM. EINNIG STILLITÉ.
Δt = 40 °C

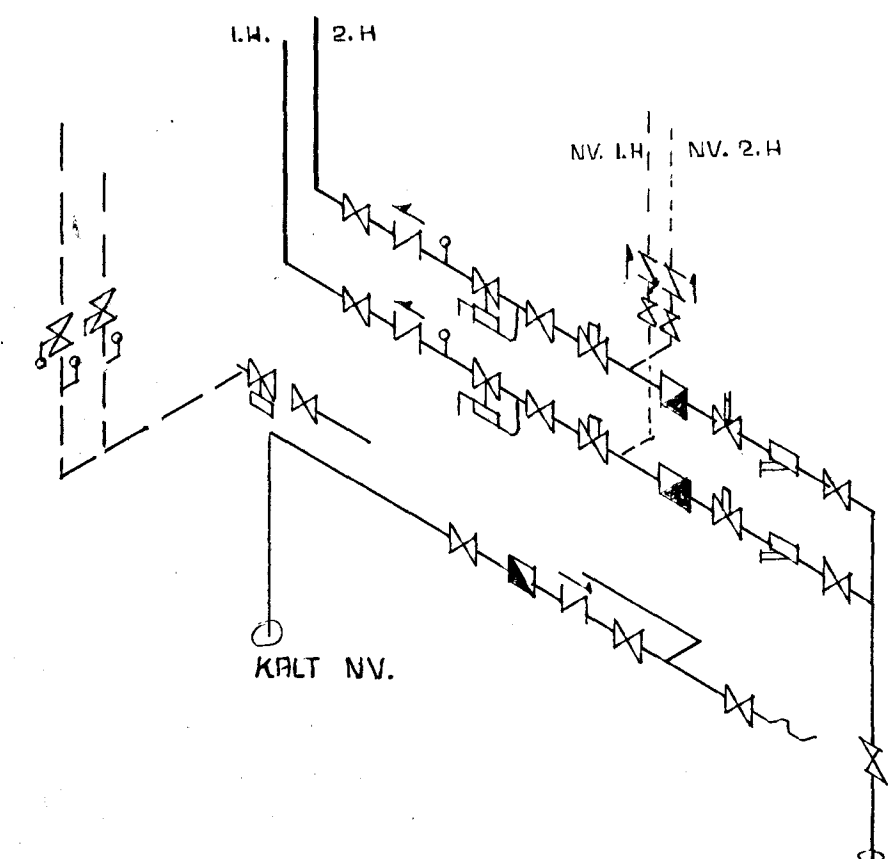

NORÐURBRAUT 26
HAFNARFIRÐI

HEITI
HITALÖGN RUMMYND

R DP IKURÐI
T 7:30

JÓHANNES PÉTRUSSON FTFI
Johannes Petrusson