



grunnmynd bilskúrs 1:50

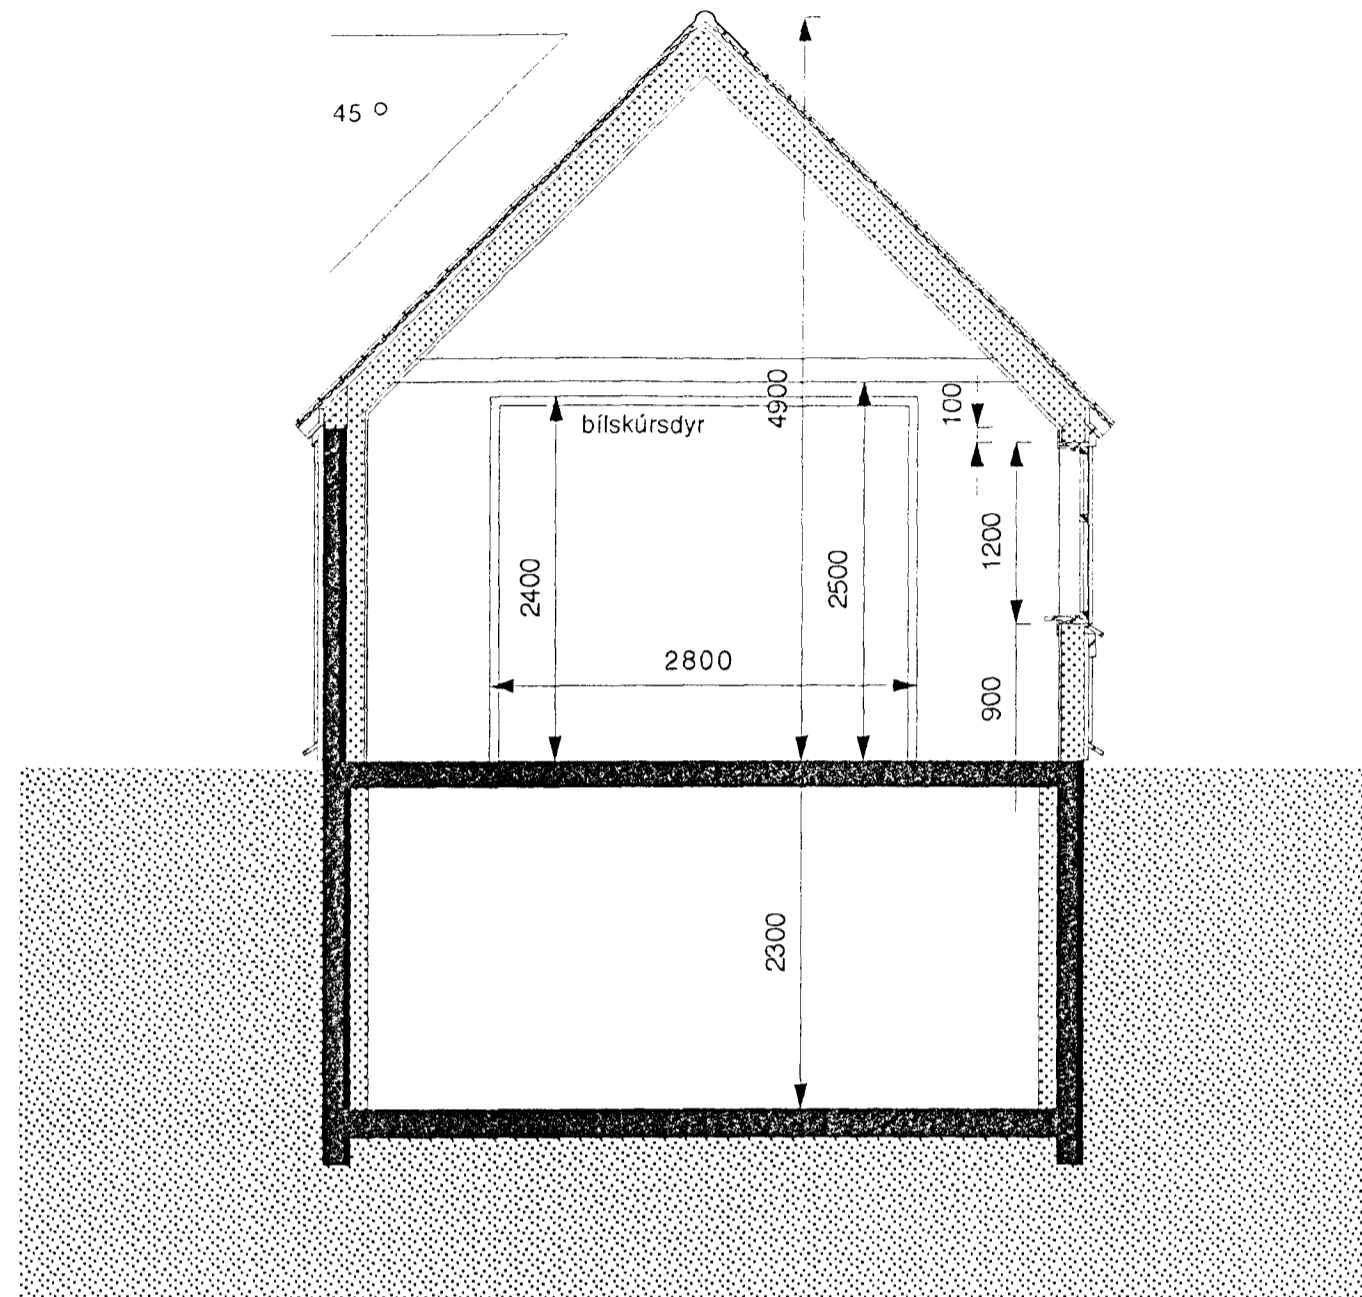

snið 1:50

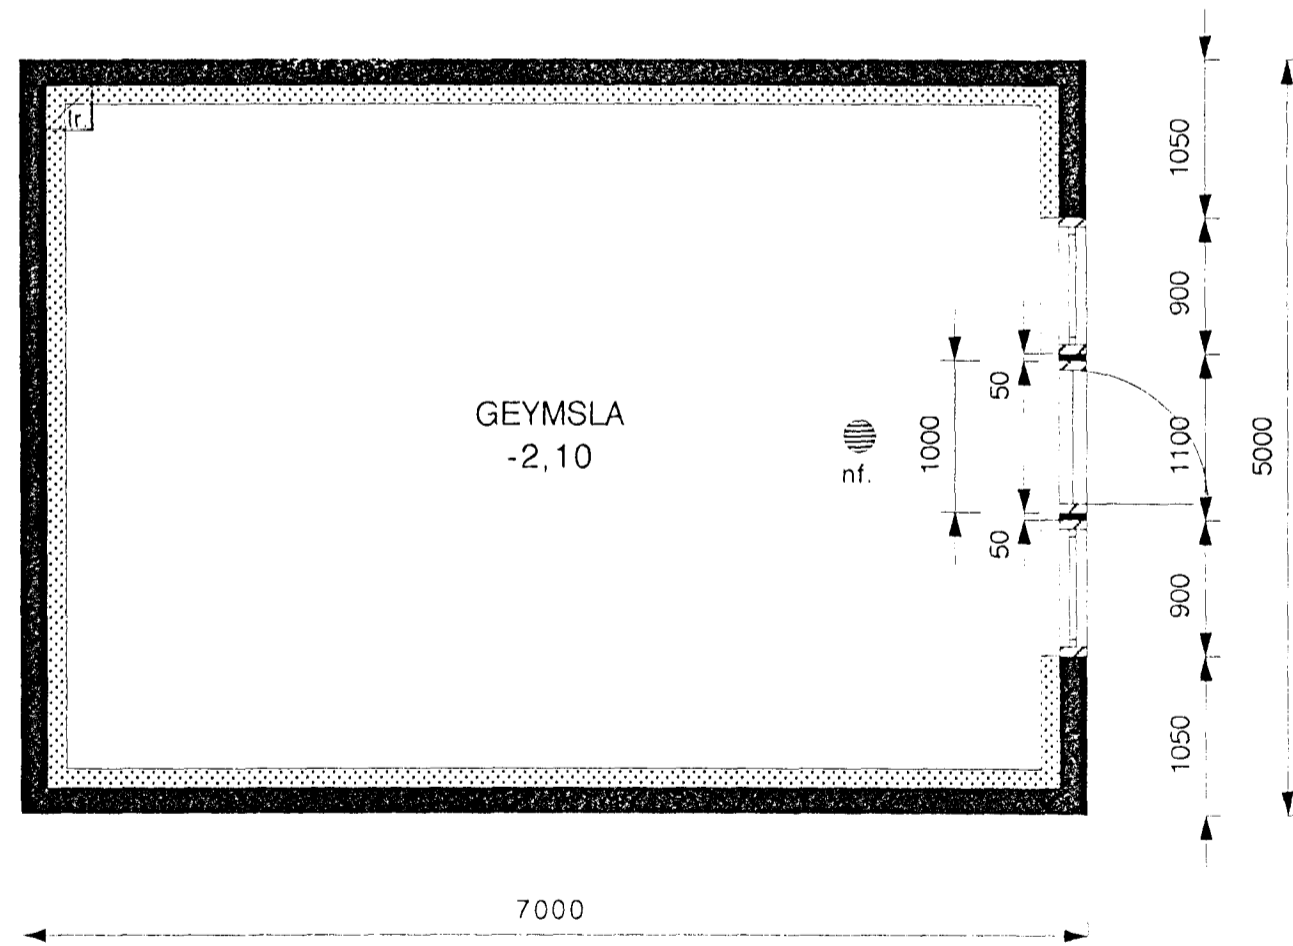

grunnmynd kjallara 1:50


Bilskúr með geymslukjallara að Norðurbraut 27 B í Hafnafirði.

Verkeikningar þessar eru byggðar á áður samþykktum aðalteikningum dagsettar 13.03.1996 með breytingum d.31.03.1996. Grunnplata, veggir í kjallara, bilskúrsgólf og veggur að lóðamörkum eru steinsteypt. Undirstöður skulu ná niður á frostrítt dýpi, um grundun gildir ÍST 15 Grundun. Bilskúrin er reist trégrind og stendur upp af steypnum veggjum í kjallara. Þaksperrur hvíla á útveggjum og þakhalli er 45 gráður. Steinsteyptur hluti er einangraður að innan og timburhluti í grind. Þak er einangrað milli sperra (200 mm einangrun). Bilskúrin er klæddur bárujárni og einnig þak. Sá hluti kjallara sem stendur upp úr jarðvegi er grófpússaður. Úthorn klæðningar eru klædd borðum. Vardandi loftun á klæðningu, þaki og undir glugga vísast til reglugerðar og deiliteikninga sem fylgja munu þessu teikningasafni. Að öðru leiti skal fylgja almennum reglum um byggingarmál.

Um staðsetningu bilskúrsins á lóðinni og afstöðu hans til íbúðarhússins vísast á teikningu númer 1., aðalteikningu, afstöðumynd mkv. 1:200. Kóti á steypri plötu í bilskúr er 20 sm hærrí en kjallaragólf í íbúðarhúsi og kóti grunnplötu í geymslukjallara er 230 sm lægri.

Öll mál skulu athugasá á staðnum áður en smíði hefst.

Sjá einnig teikningar verkfræðings mtt. burðarþols og efnisþykktir

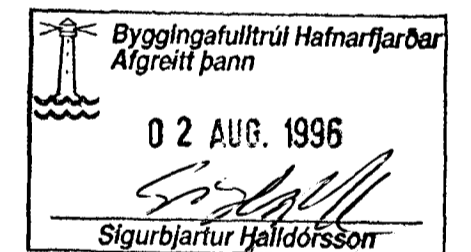

E.
D.
C.
B.

A. 30.07.1996 málsetningar bilskúrðar, glugga og ops.

Breytingar.

Grunnmynd og snið kjallara og bilskúrs.

Dags. 19.07.1996

Norðurbraut 27 B, Hafnafirði
Verkeikning mkv. 1:50

ATH - vinnustofa

Gunnar Borgarsson ark.fai
Tryggvagötu 16-101 Rek.
sími 551 3111
fax. 551 3121
kt:180358-4129

teikn.no.

10