TENGIMYND HITAVEITU

1. Renniloki
2. Sía - Dannfoss F.V.
3. Hemill
4. Vatnsmælir
5. Einstefnuloki
6. Stillihani
7. Hita og þrýsimælir
8. Þrýstimælir
9. Sjálfvirkur loki - Dannfoss
10. "
11. Öryggisloki

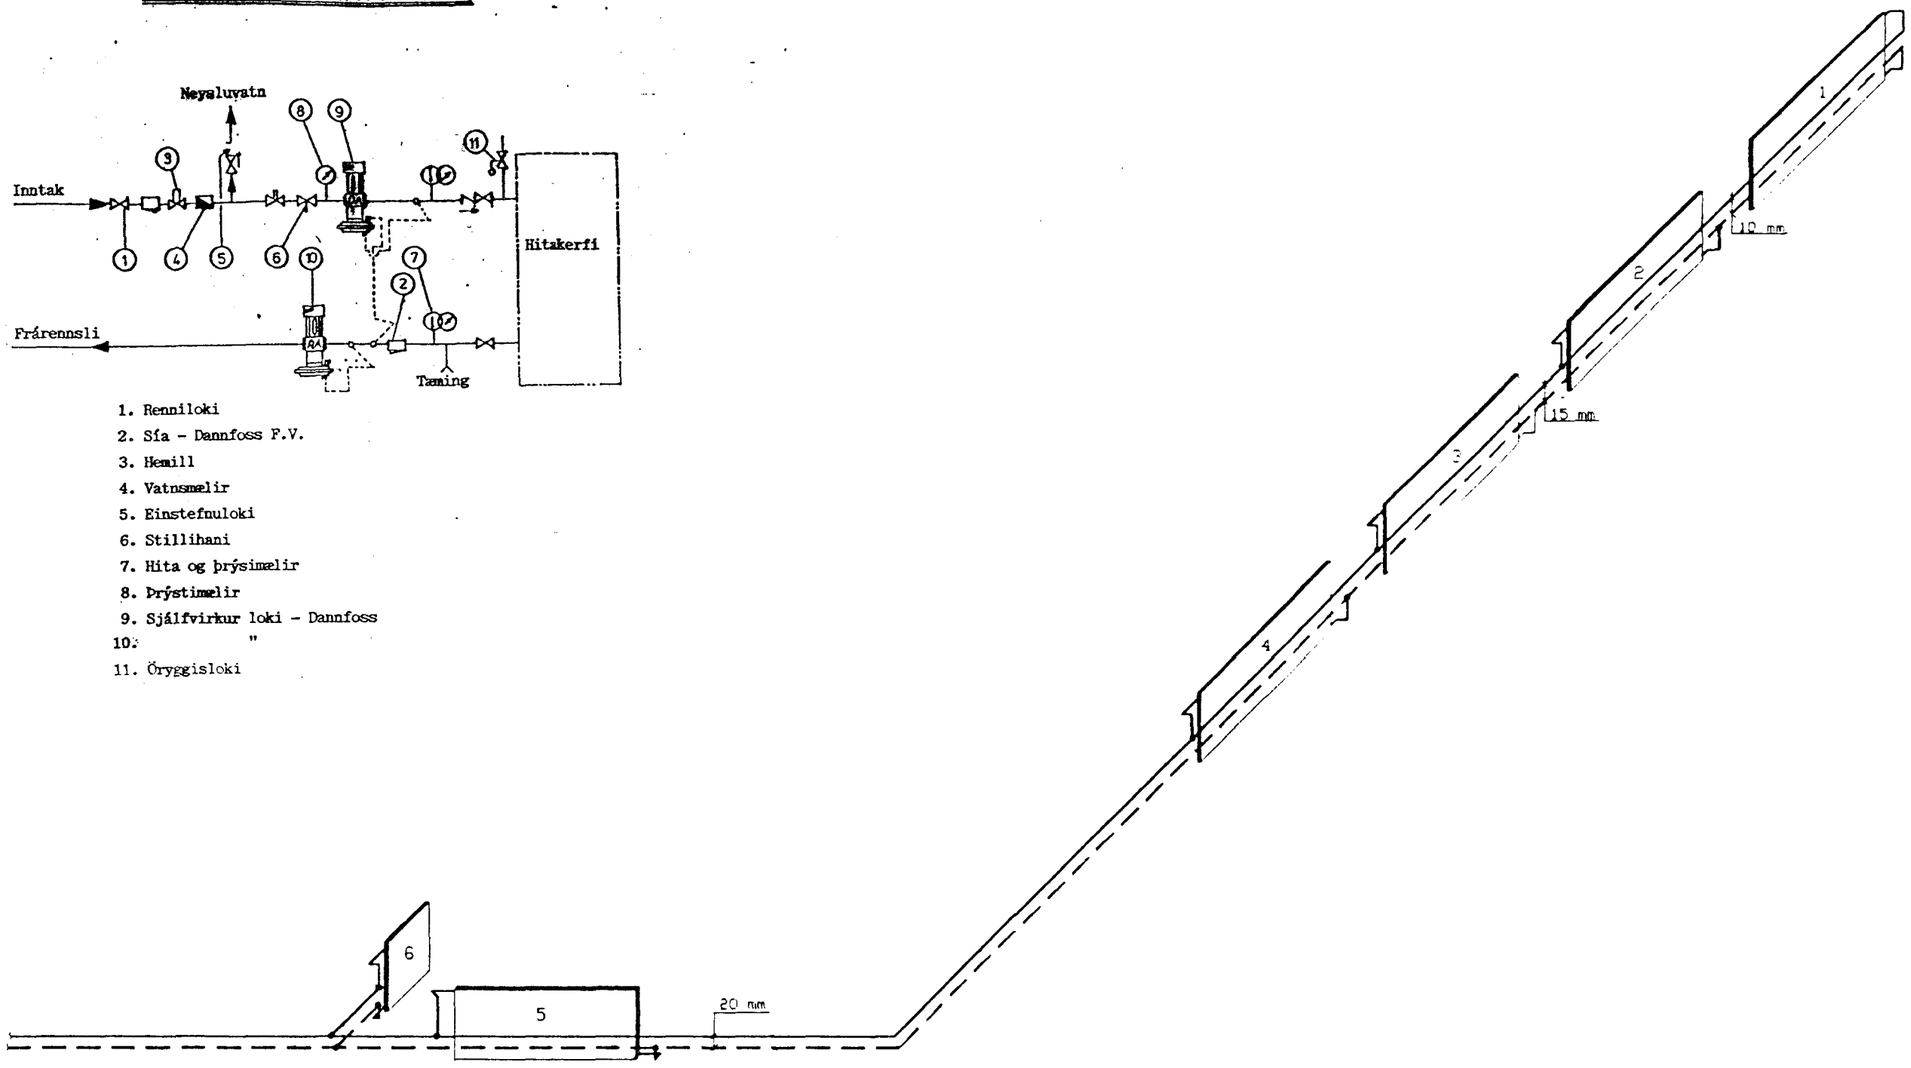

GESTUR EINARSSON, KT:1201413419
TÆKNIÞJÓNUSTAN SÆKAMBI, S-611597

NORÐURBRAUT 39, HAFNARFIRÐI

BR.	DAG.	BREYTING

STÚDIO
HITALÖGN
RÚMMYND

1.5

DAGS 06.02.92		KVARÐI 1:50	
TEIKN. G.V.	HANNAÐ G.E.	VERK.	BL. NR. / BR.
ATH.			