



NR.	REIKN. HITATAP Kcal	HÁM ARKS-		VALDIR OFNAR	
		HÆÐ mm	LENGD mm	A B	C D
1	1850	60	160	A - B	PANEL
2	1850	60	160	B - C	PANEL
3	1850	60	160	B - C	PANEL
4	1850	60	160	B - C	PANEL
5	1850	60	160	B - C	PANEL
6	1850	60	50	A - B	PANEL
7	1850	60	150	A - D	PANEL
8	1300	60	115	A - D	PANEL
9	216	60	50	A - B	PANEL
10	1388	60	120	B - C	PANEL
12	1388	60	120	C - D	PANEL
13	1300	60	120	A - D	PANEL
14	1400	60	50	C - D	PANEL

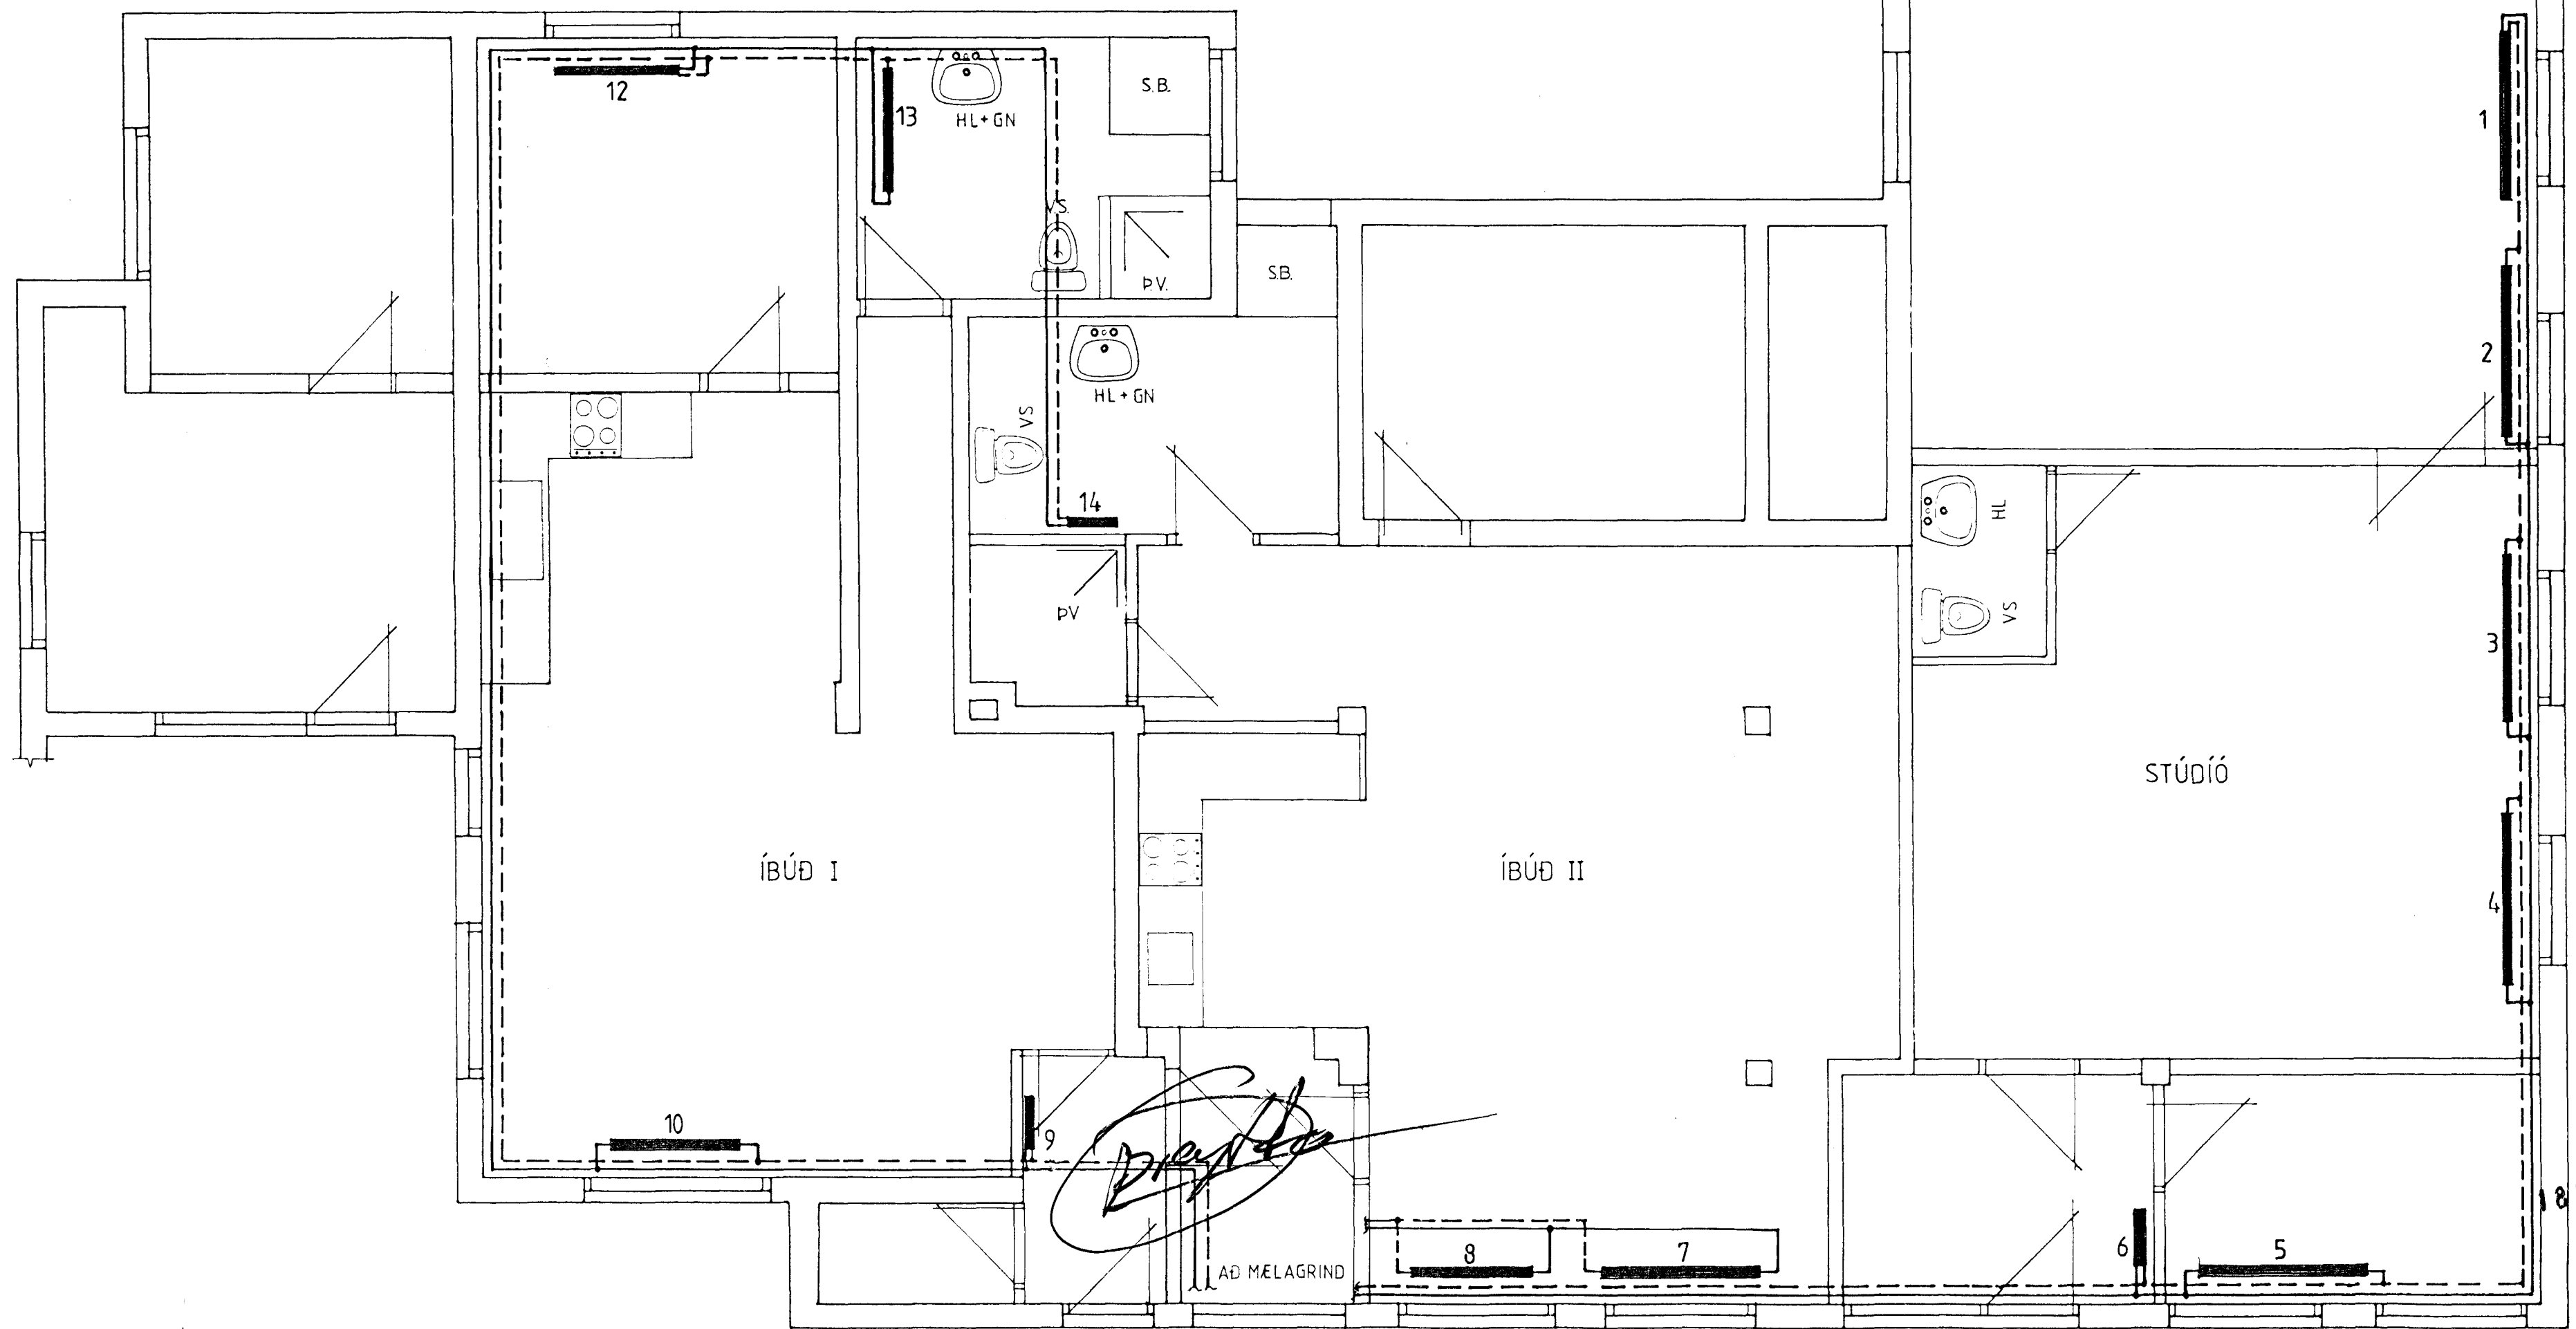

SKÝRINGAR:

- Framrás
- - - - - Bakrás

Eiv.
 Pípur og fittings eru venjulegar svartar stál pípur
 Á ofna skal setja sjálfvirkan ofnloka, stillitú og loftskrúfu
 Ofnakerfið skal þrýstiprófa með 6 kg/cm² þrýstingi
 er skal standa í minnst 12 klst. án þess að falla.

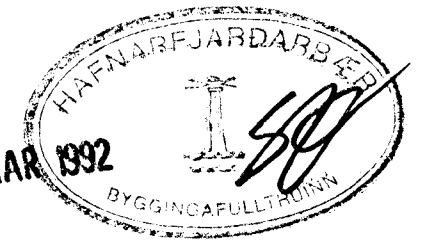

GESTUR EINARSSON - KT: 1201413419		
TEKNIÞJÓNUSTAN SÆKAMBI - S- 611597		
NORDURBRÚN 41, HAFNARFIRÐI		
Íbúð I, II og stúdíó		
Hitalögn		1.
Grunnmynd		
Dags 06.02.92	Mkv. 1:50	Hannað G.E. Teikn. E.V.