


A öllu ofna skal setja loftskrúfu, stillitt og sjálfvirka ofnlaka. LAGNIR Í NIDURHENGJUM LOFTUM EINGANGIST MED GLERULDRÖLUKUM EÐR SAMBERI LEGU.


Fragangur lagna skal vera samsæmt IST 67, IST 69.1 og gildandi reglugerða og stöðla.

Ofnagur skal þrýstiprófa með 6 kg/cm² þrýsting. Neyslúvatnslagn skal prófa með 10 kg/cm² þrýsting. Þrýstingur á ofnagur skal standa í 6 klst. án þess að falla. Þrýstingur á neyslúvatnslagn skal standa í 10 klst. án þess að falla. Lagnir skal leggja við innri brúna einangrunar á sveigju vegna frósnittu. Leggja skal neyslúvatnslagnir þannig að ekki geti þúi sér stöð blöndun milli hefja og kaldvatnslagna með einstreymistökum eða með tekjum með innbyggðum tökum. Ekki ná hylja lagnir fyrr en eftir átitekt byggingafulltrúa.

- Skýringar á táknum.
- BK baðkar
 - EV elingvaskur
 - EK garðkrani
 - GN gálfundurfall
 - HL handlega
 - LP loftpúði
 - LR loftslös
 - NF niðurfali
 - PN pípa fer niður
 - PU pípa fer upp
 - SF sandfang
 - SV skafvaskur
 - SB stúrta
 - UV uppþvottavali
 - SK skvafundurfall
 - VS vatnssalerni
 - BK þurrkarfi
 - DV þvottavali
- Tör ofnalagnar
 Retúr ofnalagnar
 Heitt neyslúvatn
 Kalt neyslúvatn
- dt. 40°C

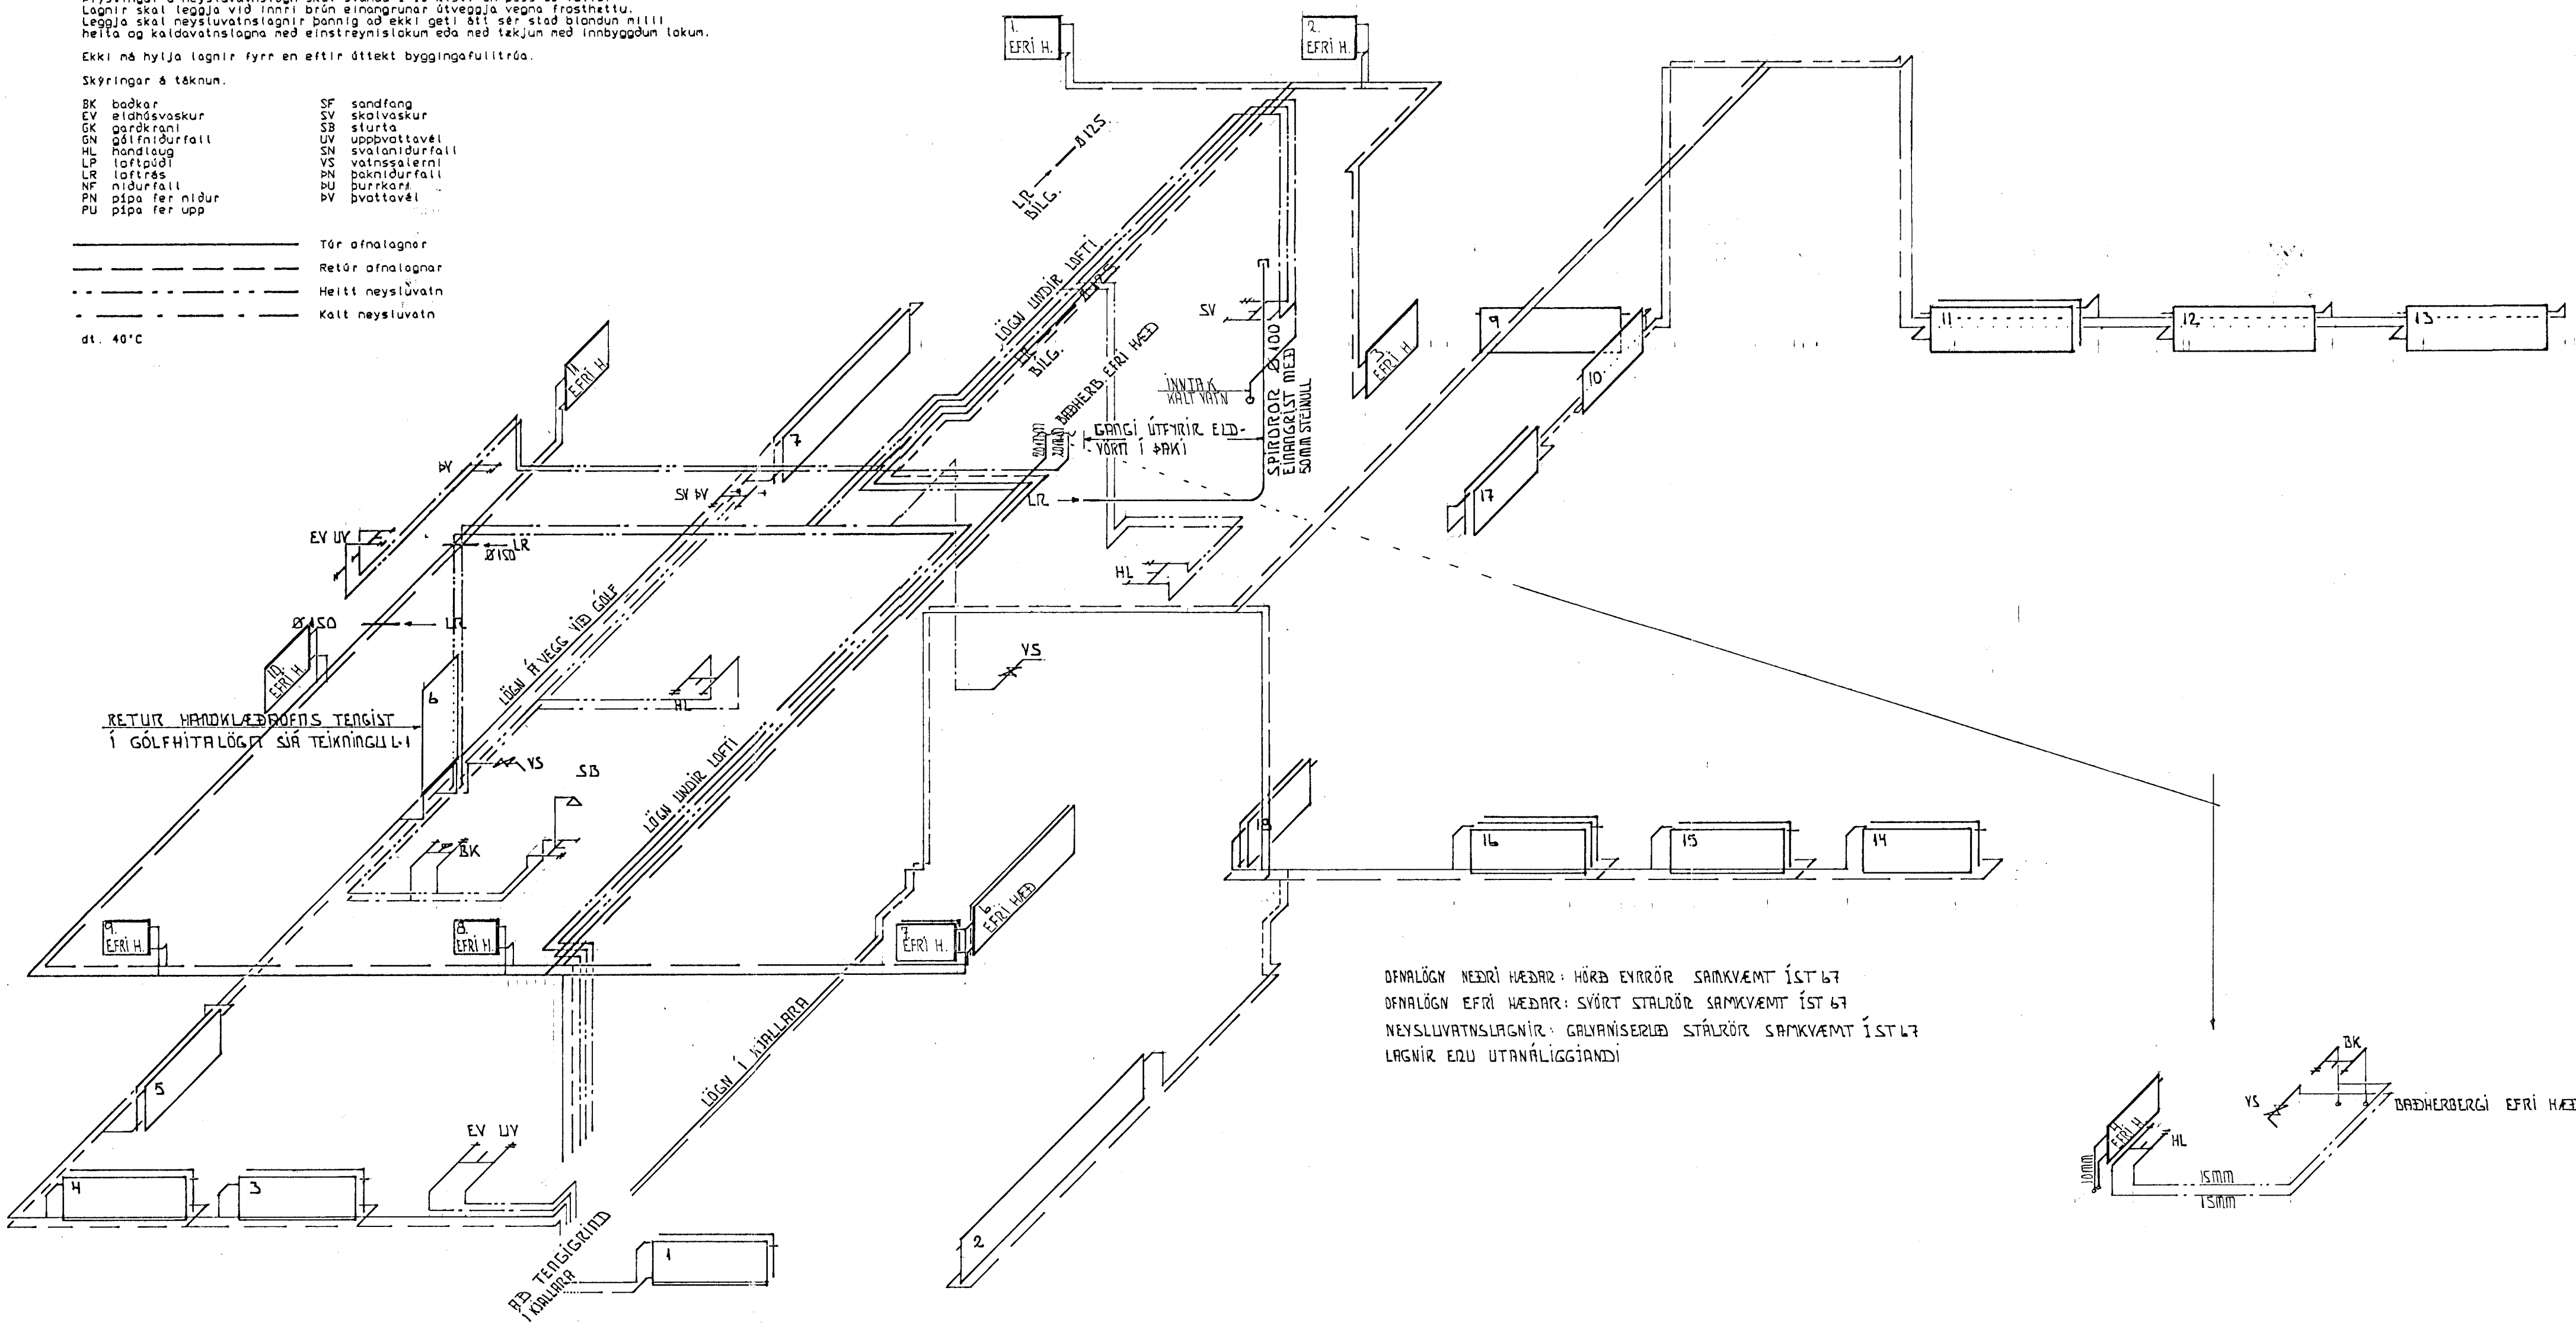


OFNALÖGN NEDRI HÆÐAR: HÖRÐ EYRORÖR SAMKVEMT IST 67
 OFNALÖGN EFRÍ HÆÐAR: SVÖRT STÁLÖRÖR SAMKVEMT IST 67
 NEYSLUVATNLAGNIR: GAUVANISERLÖÐ STÁLÖRÖR SAMKVEMT IST 67
 LAGNIR EÐU UTANLIGGJANDI

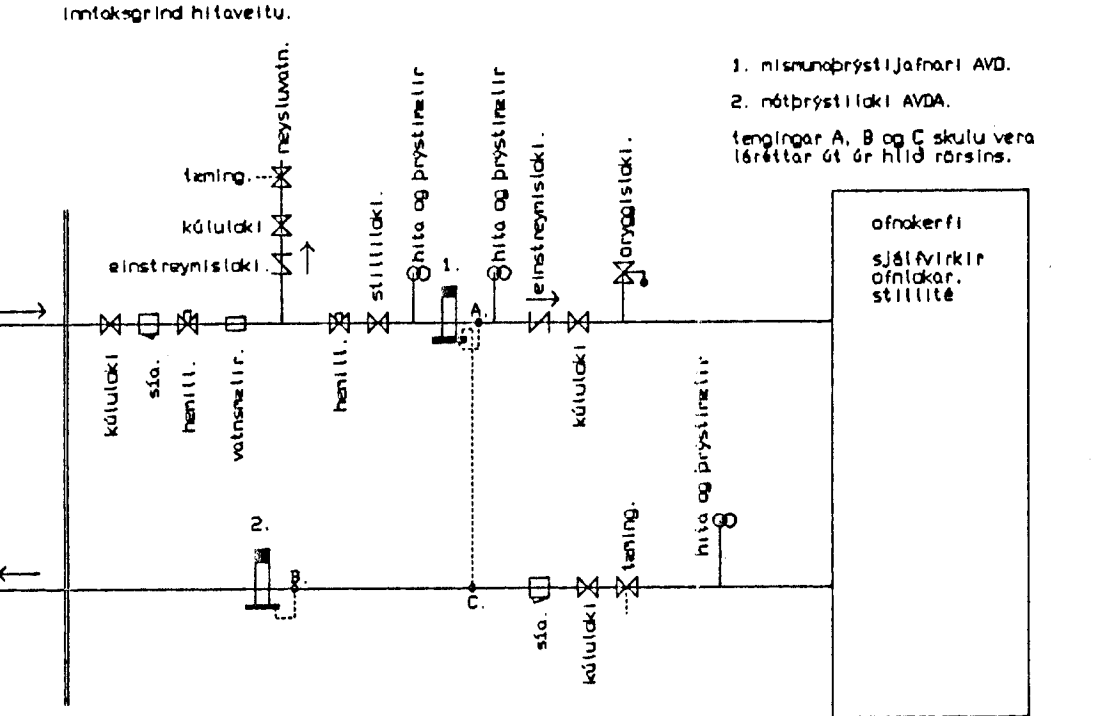

allar stærdir, staðsetning og tenging ofna endurskodist á staðnum eður en þantun ofna er staðfest.

OFNATAFLA	NEDRI HÆÐ	ORKUÞÖRF VÖTT	MESTA HæÐ mm	MESTA LENGD mm	TENGING	HERBERGI
DFN 1		1.183	420	1.200 DK	C-D	arinstofa
DFN 2		1.898	520	3.000 EK	R-D	arinstofa
DFN 3		1.411	520	1.200 DK	B-C	fjolskyldurými
DFN 4		1.411	520	1.200 DK	B-C	fjolskyldurými
DFN 5		1.411	520	1.200 DK	B-C	fjolskyldurými
DFN 6		552 (1060-33H)	1.191	600		snyrtling / handklæðuofn
DFN 7		2.352	520	2.000 DK	B-C	bilgeymsla
DFN 8						
DFN 9		917	520	1.450 EK	C-D	herbergi suður
DFN 10		538	520	850 EK	B-C	anddyri
DFN 11		1.705	520	1.450 DK	B-C	herbergi suður
DFN 12		917	520	1.450 EK	B-C	herbergi suður
samtals:		14.295	WÖTT			

OFNATAFLA	NEDRI HÆÐ	ORKUÞÖRF VÖTT (H.295 wött)	MESTA HæÐ mm	MESTA LENGD mm	TENGING	HERBERGI
DFN 13		917	520	1.450 DK	B-C	herbergi suð/vestur
DFN 14		1.293	520	1.100 DK	B-C	vinnuherbergi
DFN 15		1.293	520	1.100 DK	B-C	vinnuherbergi
DFN 16		2.007	520	1.200 TK3	B-C	hjónaherbergi
DFN 17		999	520	850 DK	R-D	hol/gangur
DFN 18		937	420	950 DK	C-D	sjónvarp
samtals:		21.741	wött			

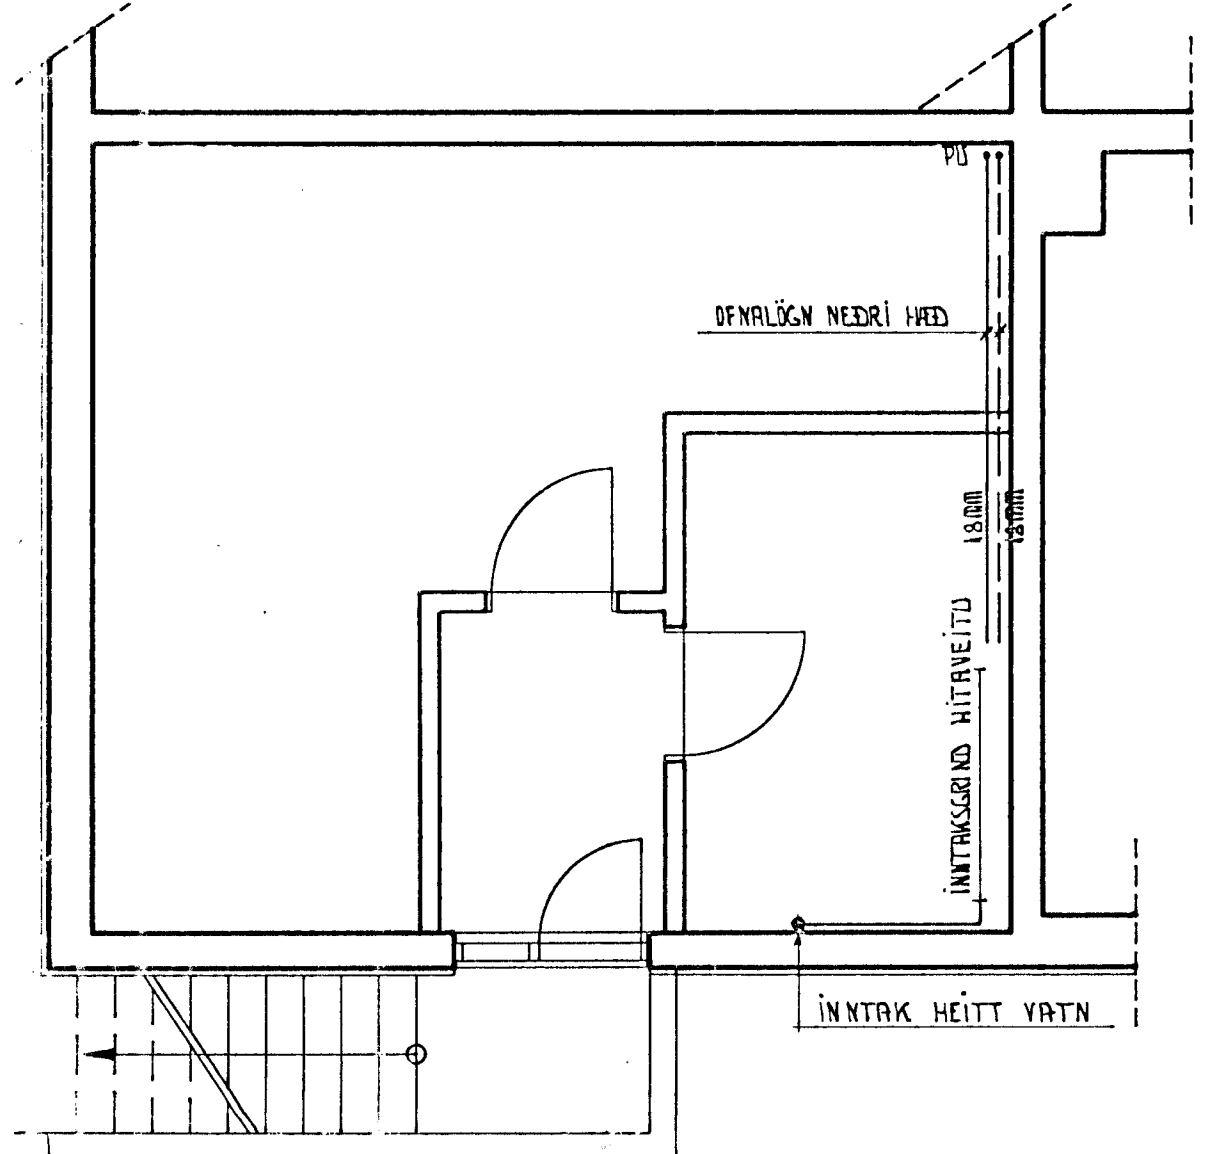

GRUNNMYND KJALLARI 1:50

20 DES. 1994

HAFNARFJÓRDUR
 BYGGINGAÞRÖUN

Sigurður Hjartmann

SÍR TEIKNINGU L-1 OG L-3

TEIKNINGU DREYTT 13. DESEMBER 1994