SUÐURHLIÐ.

NORÐURHLIÐ.

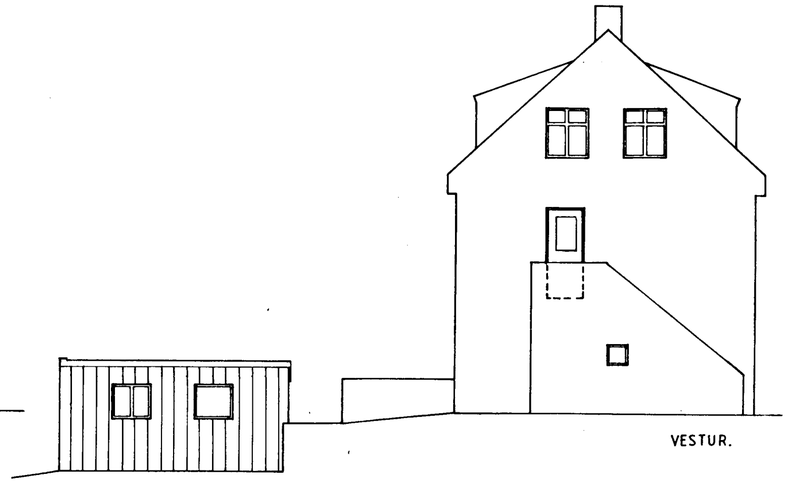

VESTUR.

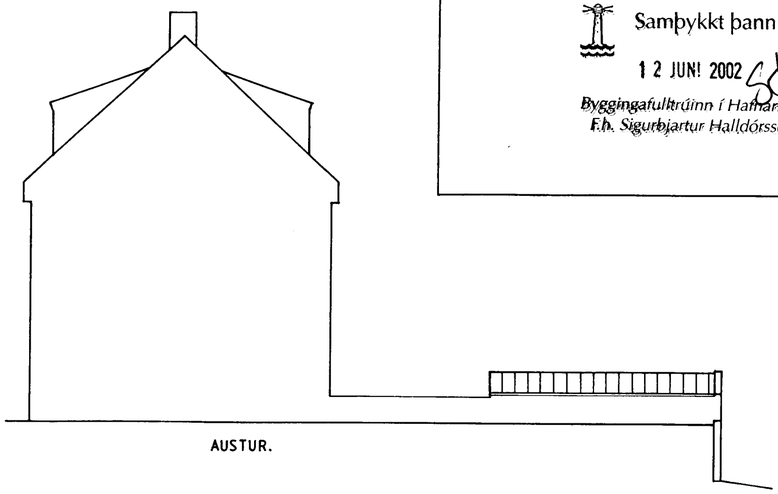

AUSTUR.

Samþykkt þann
12 JUN! 2002
Byggingafulltrúinn í Hafnarfirði
F.h. Sigurbjartur Halldórsson

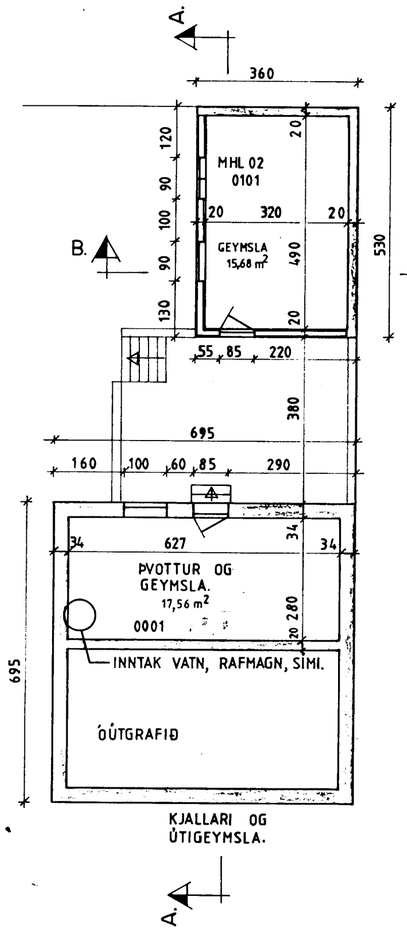

KJALLARI OG
ÚTIGEYMSLA.

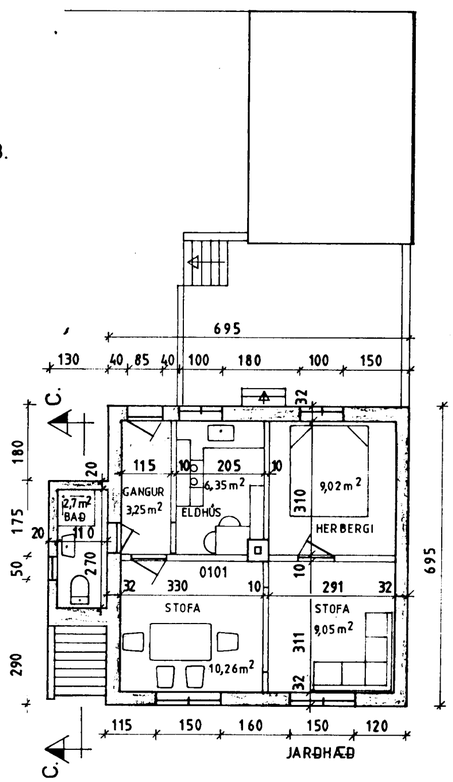

JARÐHÆÐ

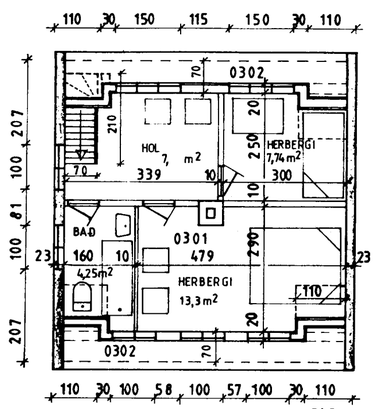

RIS.

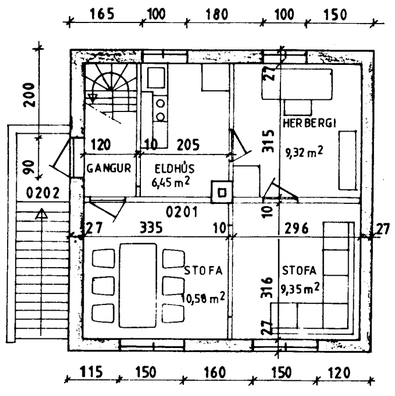

2. HÆÐ.

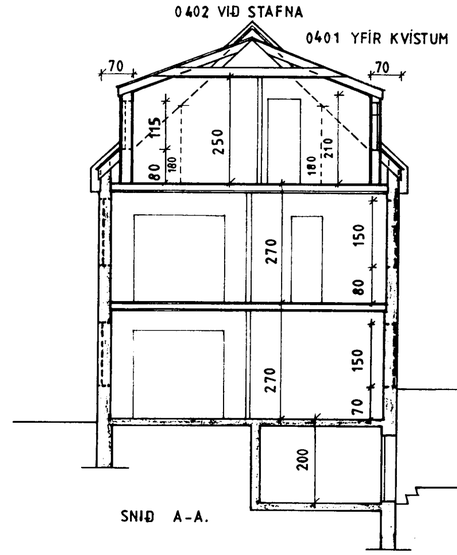

SNIÐ A-A.

HÚSIÐ ER STEYPT
MEÐ TIMBURGÓLFUM.

VIÐ EÐLILEGT VIÐHALD Á HÚSINU SKAL
UPPFÆRA BRUNAKRÖFUR SKV BYGGINGA-
REGLUGERÐ SEM HÉR SEGIR:
HÆÐARSKIL MILLI ÍBÚÐA SKULU VERA RE190.

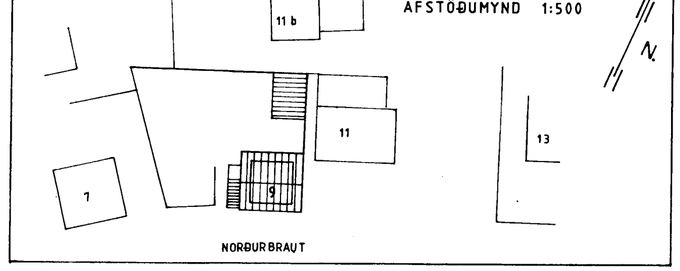

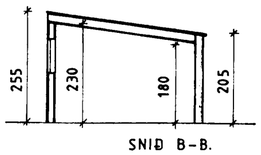

SNIÐ B-B.

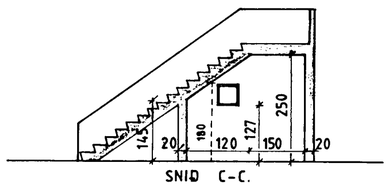

SNIÐ C-C.

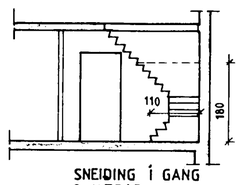

SNEIÐING Í GANG
2. HÆÐAR.

NORÐURBRAUT 9 HAFNARFIRÐI. HÚSIÐ UPPMÆLT OG TEIKNAÐ. MATSHLUTI 01, ÍBÚÐARHÚS OG MATSHLUTI 02, SKÚR.		1.
Svanl. Sveinsson	DAGSETN. APRÍL 2002	M. 1:100 1:500
	BREYTT. jún 02	

SVANLAUGUR SVEINSSON, 250147-3099, BREIÐVANG 59, HAFNARFIRÐI, sími 555 4032