

**SKÝRINGAR**



FRAGANGUR A LODAMORKUM VERDI GERÐUR I SAMRADI VID LODARHAF A ADLIGGJANDI LODA STÆRÐ OG STAÐSETNING LODA, BYGGINGARREITA OG BILASTÆÐA ERU SYND A MÆLIBI ODUM

2h= HUS A TVEIMUR HÆÐUM  
 G= REIKNUD HÆÐ A GOTU, GANGSTETT, -STIG EDA LODAMORKUM  
 L= LANDHÆÐ VID LODAMORK (LEIÐBEINANDI)  
 H= HÆÐ A ADKOMUGOLFI - SJA SKILMALA  
 Fr= TENGIHÆÐ A REGNVATNSFRARÆSI  
 Fs= TENGIHÆÐ A SKOLPFRARÆSI

BAKRASARVATN HITAVEITU SKAL VEITA I REGNVATNSFRARÆSI NEYSLUVATNSHEIMÆÐAR ERU Ø90 mm PE100, NEMA ANNAD SE SYNT A TEIKNINGU TENGIHÆÐ NEYSLUVATNSHEIMÆÐAR ER AD OLLU JOFNU 1,2 m UNDIR YFIRBORDI LANDS

- NEYSLUVATNSHEIMÆÐ (MED LOKA)
- REGNVATNSFRARÆSI
- SKOLPFRARÆSI
- E, F, R HUSAGERÐ, SJA SKILMALA
- 13 NUMER LODAR
- 25,215 1 NUMER ADLIGGJANDI LODABLAÐA

SJA JAFNFRAMT SKIPULAGSUPPDRAITT OG SKILMALA

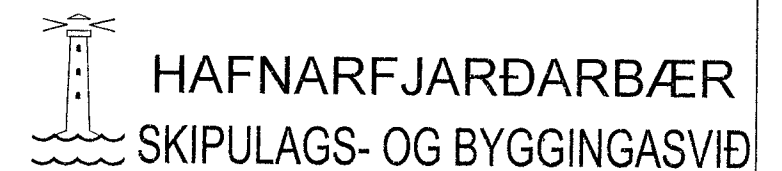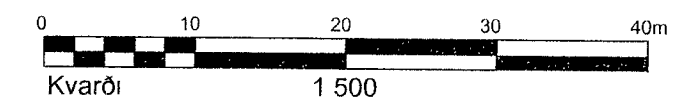

**HAFNARFJARÐARBÆR**  
**SKIPULAGS- OG BYGGINGASVIÐ**

NORDURHELLA 1, 3 OG 5		
HÆÐABLAÐ		26 103 7
Teikn nr	422 088	
SELHRAUN SUÐUR		
Mælt	VSB	Samþykkt SB <i>AJS</i>
Hannað	ask	Dags
Teiknað	EJ	M kv 1 500
Breytt júlí 2019 Hæðablað frá VSB dags 02 05 06 uppfært		
hja skipulags og byggingarsviði Hafnarfjarðar		
		Blaðst A2

**BREYTINGAR**

A 05 09 07/IRB Breyting á hæðum a Norðurhelli 5 og 7, sámp i skipulags- og byggingarráði 20 03 07, eldri hæðir i sviga  
 B 17 07 19/EJ, Deiliskipulag Selhraun-suður endurskodað, sámp i skipulags- og byggingarráði 23 10 2018, oðlaðist gildi 21 11 2018 Blaðstærð mæli- og hæðablaða breytt ur A3 i A2 loðinni Norðurhelli 5 bætt a blaðið  
 C Breytt deiliskipulag Norðurhelli 1, sámp i skipulags- og byggingarráði 09 04 2019, oðlaðist gildi 23 07 2019, ny innkeyrsla fra Hraunhelli, bensinsjálfsafgreiðslustöð staðsett a loðinni byggingarreit breytt  
 D 15 11 2019/EJ, Breytt deiliskipulag Norðurhelli 1, sámp a afgr fundi skipulags- og byggingarfulltrúa 28 8 2019, oðlaðist gildi 11 9 2019 Settr inn byggingarreitir fyrir eldsneytsdælur  
 E 24 11 2020/EJ, Breytt deiliskipulag Norðurhelli 1, sámp a afgr fundi skipulags- og byggingarfulltrúa 14 10 2020, oðlaðist gildi 23 10 2020 Ny loð fyrir spennistöð Selhella 1h (S-1) breytt loðarstærð Selhelli 1, byggingarreitir v hleðisustöðvar (S-2)