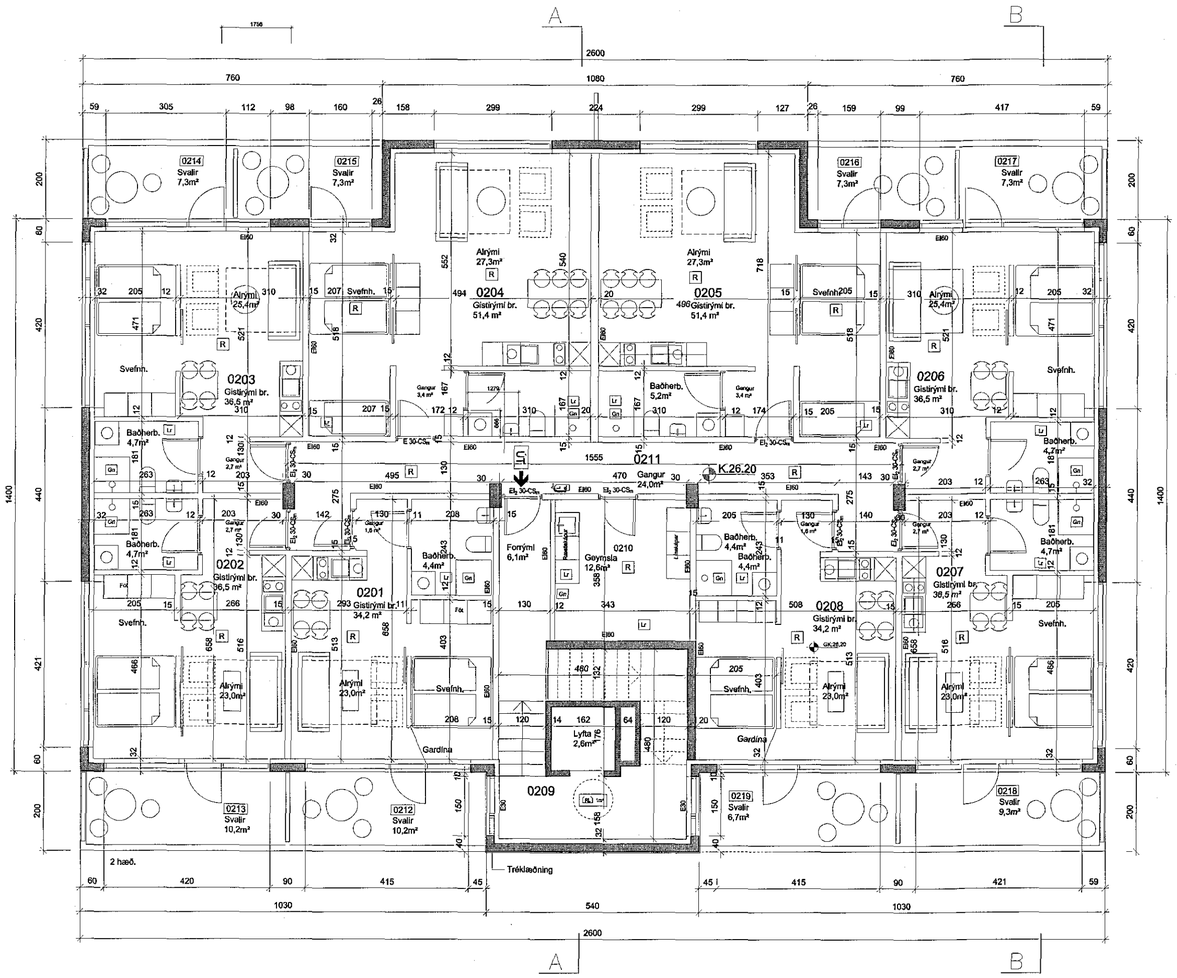

Grunnmynd 2.hæðar 1:100

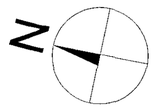

Samþykkt þann
13. júlí 2016
Byggingafulltrúinn í Hafnarfirði

C:

B:

A:

BREYTINGAR: DAGS:

LYKILMYND:

VERKKAUPI:

BYGGINGARHLUTI: NORÐURHELLA 15

GRUNNMYND 2. HÆÐAR

VERK: NORÐ 1526

KVARÐI: 1:100 TEIKNAÐ: SJ

DAGS: 18.04.2016. SKRÁ: Norðurhella 15.dwg

ÚTI INNI
ARKITEKTAR
ÞINGHOLTSSTRÆTI 27 101 REYKJAVÍK
SÍMAR 5527660 & 5627660 FAX 5527661
NETFANG ui@ui.is
VEFFANG http://www.ui.is
BALDUR Ó. SVAVARSSON ARKITEKTAR FAÍ
120357-5149
JÓN ÞÓR ÞORVALDSSON ARKITEKTAR FAÍ
021256-7579

TEIKNINGANR: A-102 BREYTING: