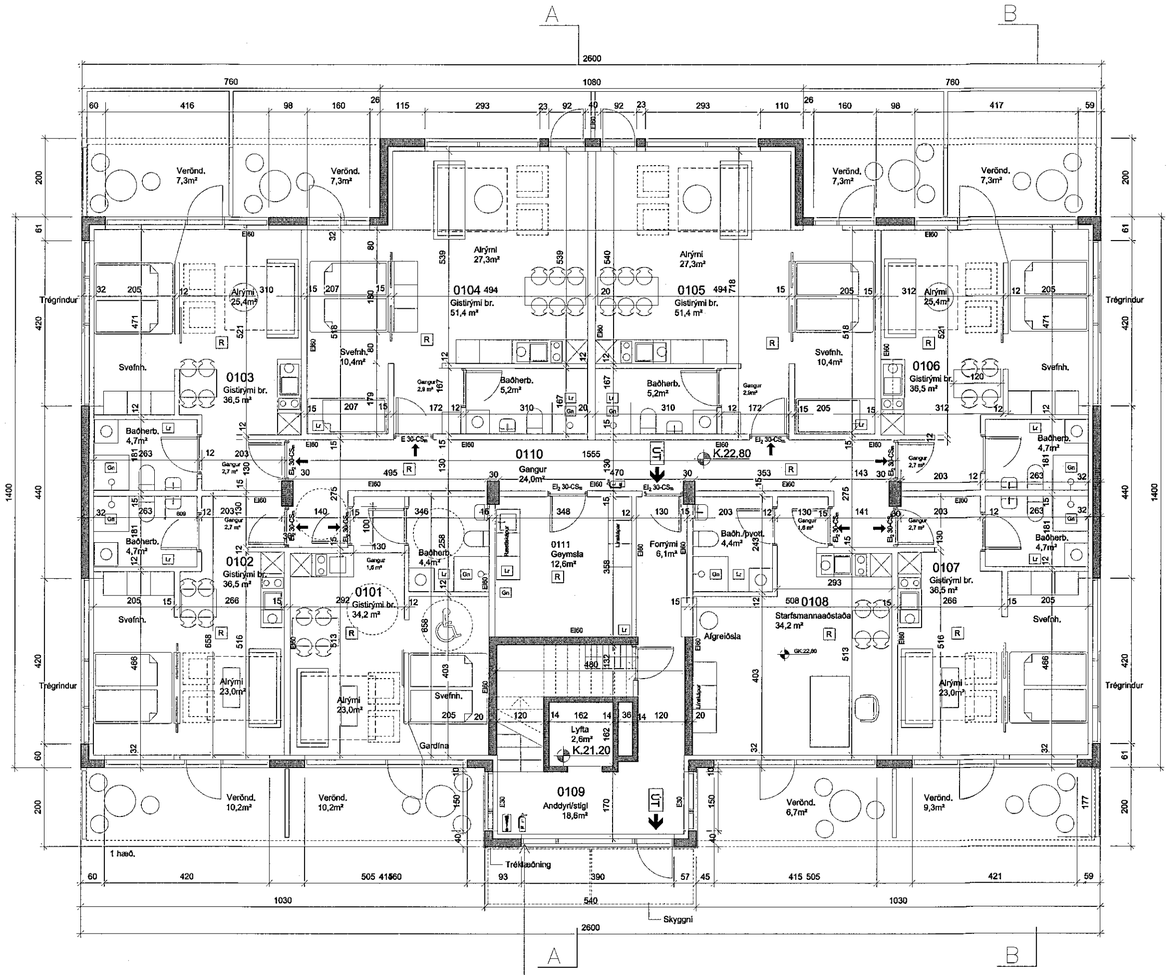

Grunnmynd 1.hæðar 1:100

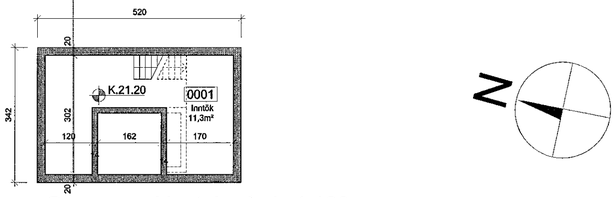

Grunnmynd Inntaksrýmis 1:100

Samþykkt þann
13. júlí 2016
Byggingafulltrúinn í Hafnarfirði

C:

B:

A:

BREYTINGAR: DAGS:

LYKILMYND:

VERKKAUPI:

BYGGINGARHLUTI: NORÐURHELLA 15

GRUNNMYND 1.HÆÐAR OG INNTAKI

VERK: NORÐ 1526

KVARÐI: 1:100 TEIKNAÐ: SJ

DAGS: 08.04.2016. SKRÁ: Norðurhella 15.dwg

ÚTI INNI

ARKITEKTAR

ÞINGHOLTSSTRÆTI 27 101 REYKJAVÍK

SÍMAR 5527660 & 5627660 FAX 5527661

NETFANG ui@ui.is

VEFFANG http://www.ui.is

BALDUR Ó. SVAVARSSON ARKITEKTAR FAÍ

120357-5149

JÓN ÞÓR ÞORVALDSSON ARKITEKTAR FAÍ

021256-7579

TEIKNINGANR: A-101 BREYTING: