

SKÝRINGAR:

FRÁGANGUR Á LÓÐAMÖRKUM VERDI GERÐUR Í SAMRÁÐI VÍÐ LÓÐARHAFNA AÐLIGGJANDI LÓÐA. STÆRÐ OG STAÐSETNING LÓÐA, BYGGINGARREITA OG BÍLASTÆÐA ERU SÝND Á MÆLIBLÖÐUM.

- 2H= HÚS Á TVEIMUR HÆÐUM
- G= REIKNUG HÆÐ Á GÖTU, GANGSTÉTT, -STÍG EÐA LÓÐAMÖRKUM
- L= LANDHÆÐ VÍÐ LÓÐAMÖRK (LEIÐBEINANDI)
- H= HÆÐ Á AÐKOMUGÖLFÍ - SJÁ SKILMÁLA
- F= TENGIHÆÐ Á REGNVATNSFRÁRVÆSI
- F_s= TENGIHÆÐ Á SKÖLPFRÁRVÆSI


BAKRÁSRVATN HITAVEITU SKAL VEITA Í REGNVATNSFRÁRVÆSI. NEYSLUVATNSHEIMÆÐAR ERU Ø90 mm PE100, NEMA ANNAD SÉ SÝNT Á TEIKNINGU. TENGIHÆÐ NEYSLUVATNSHEIMÆÐAR ER AÐ ÖLLU JÖFNU 1,2 m UNDIR YFIRBORÐI LANDS.

- - - - - NEYSLUVATNSHEIMÆÐ (MEÐ LOKA)
- REGNVATNSFRÁRVÆSI
- SKÖLPFRÁRVÆSI
- ⑬ NÚMER LÓÐAR

E,F,R... HÚSAGERÐ, SJÁ SKILMÁLA

25.215.1 NÚMER AÐLIGGJANDI LÓÐABLAÐA

SJÁ JAFNFRAMT SKIPLAGSUPPRÁTT OG SKILMÁLA

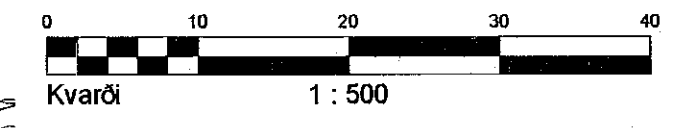

HÆÐABLAÐ 26.103.9
 TEIKNING NR. ~~412-072~~ 422,079
 SUÐURHELLA 1a
 NORÐURHELLA 2

HAFNARFJARÐARBÆR
 UMHVERFIS- OG TÆKNISVIÐ
 HELLNAHRAUN 2



VERKFRÆDISTÖFA

B/EJARIHRAUNI 20 220 HAFNARFJÖRÐUR
 Sími 58 58 600 FAX 58 58 610
 Netfang: vsb@vsb.is, t: 710796-2899