


SKÝRINGAR

- GK HÆÐ A ADKOMUGOLFI - SJA SKILMALA
- h HÆÐIR HUSA
- G= REIKNUD HÆÐ A GOTU, GANGSTETT, - STIG VIÐ LODAMORK
- L= HÆÐ A OHREYFÐU LANDI VIÐ LODAMORK (LEIDBEINANDI)
- Tk TENGIHÆÐ HOLRÆSIS 1m INN A LOD
- NEYSLUVATNSHEIMÆÐ (MEÐ LOKA)
- SKOLPHEIMÆÐ Ø 150


HITAVEITU- OG RAFINNTOK SKULU AÐ JAFNAÐI VERA A GOTUHLIÐ HUSA, ÞAKNIÐURFOLL TENGIST I RÆSI

23,221,1 STGR NUMER AÐLIGGJANDI LODABLAÐA

SJA JAFNFRAMT SKIPULAGSUPPDRATT OG SKILMALA

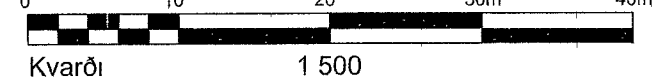

Kvarði 1 500

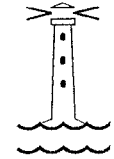

**HAFNARFJÖRÐARBÆR
SKIPULAGS- OG BYGGINGASVIÐ**

NORÐURVANGUR 2-12
BREIÐVANGUR 34-40, 44-68 OG 59-79
HÆÐABLAÐ 21 725 3

Teikn nr 212 071

NORÐURBÆR

Mælt	IR	Samþykkt	<i>HS</i>
Hannað	JBG/AMT/ASK	Dags	OKT 2012

Teiknað	EJ / AS	M kv	1 500
---------	---------	------	-------

Breytt ENDURGERÐ ELÐRI MÆLIBLÖÐ NR 210 121 2 OG 210 122 1 1972 OG 1973

SAMEINUÐ A EITT BLAÐ OKT 2012 GRUNNI VARPAD UR REYKJAVIKURHNITAKERFI
LANDSHNITAKERFI ISNET93, EJ

Blaðst A2

BREYTINGAR.

A ENDURCERT DEILISKIPULAG NORÐURBÆJAR, SAMÞ SKIPULAGS- OG BYGGINGARRAÐI 4 5 2012 OG I BÆJARRAÐI I UMBOÐI BÆJARSJÓRNAR 9 8 2012, OÐLABIST GILDI 26 9 2012
B BREYTT DEILISKIPULAG, SAMÞ I SKIPULAGS- OG BYGGINGARRAÐI 2 8 2023 OG OÐLABIST GILDI 6 10 2023 STÆKKUN BYGGINGARREITS VIÐ BREIÐVANG 62A OG 62B