



NORÐURVANGUR


21,725,2

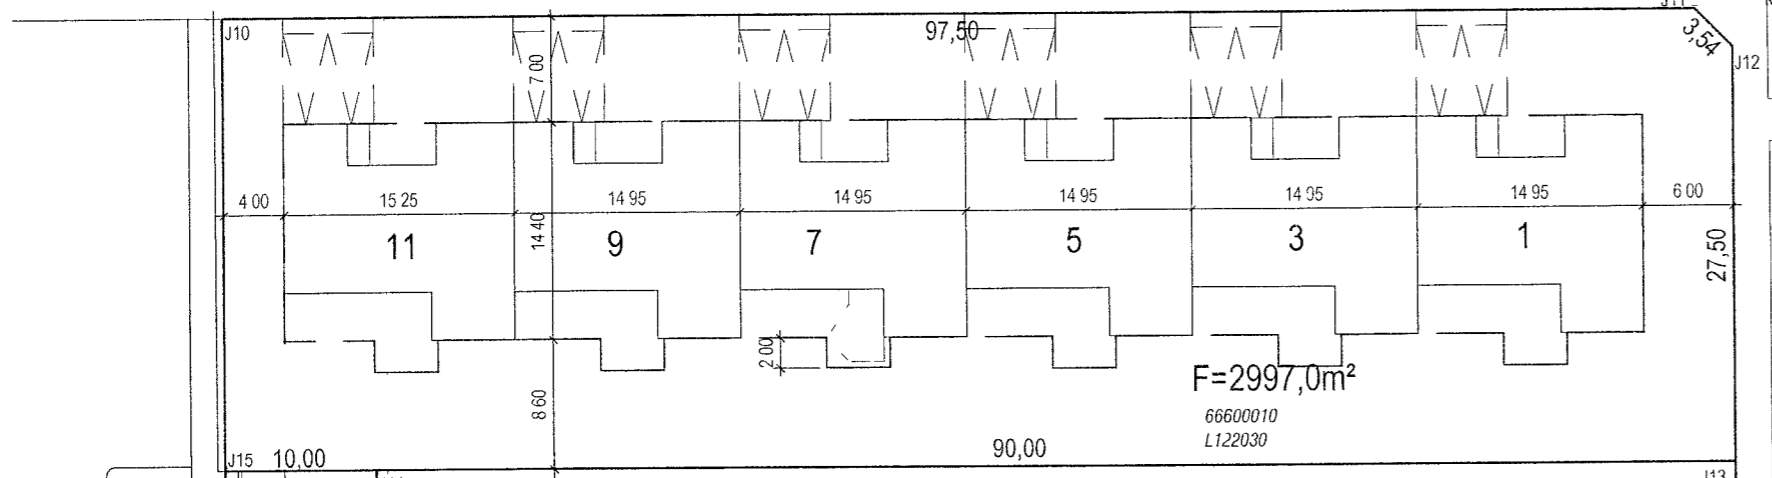


F=2997,0m²
66600010
L122030

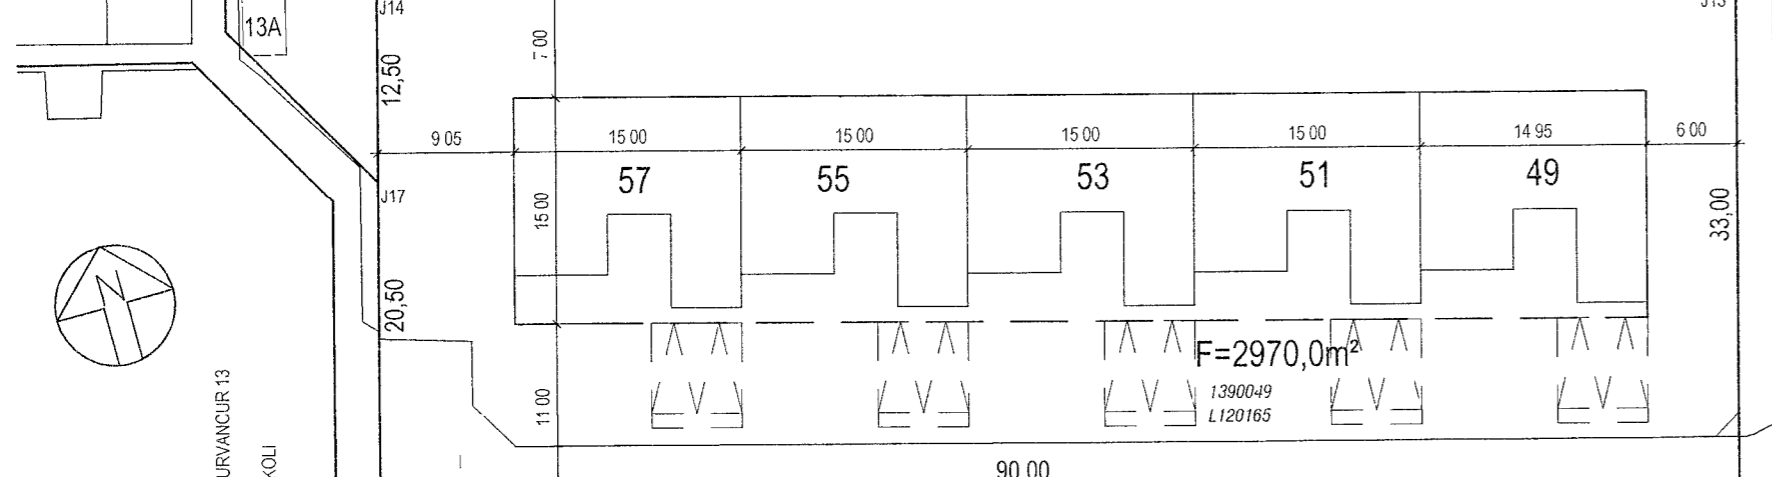


F=2970,0m²
1390049
L120165

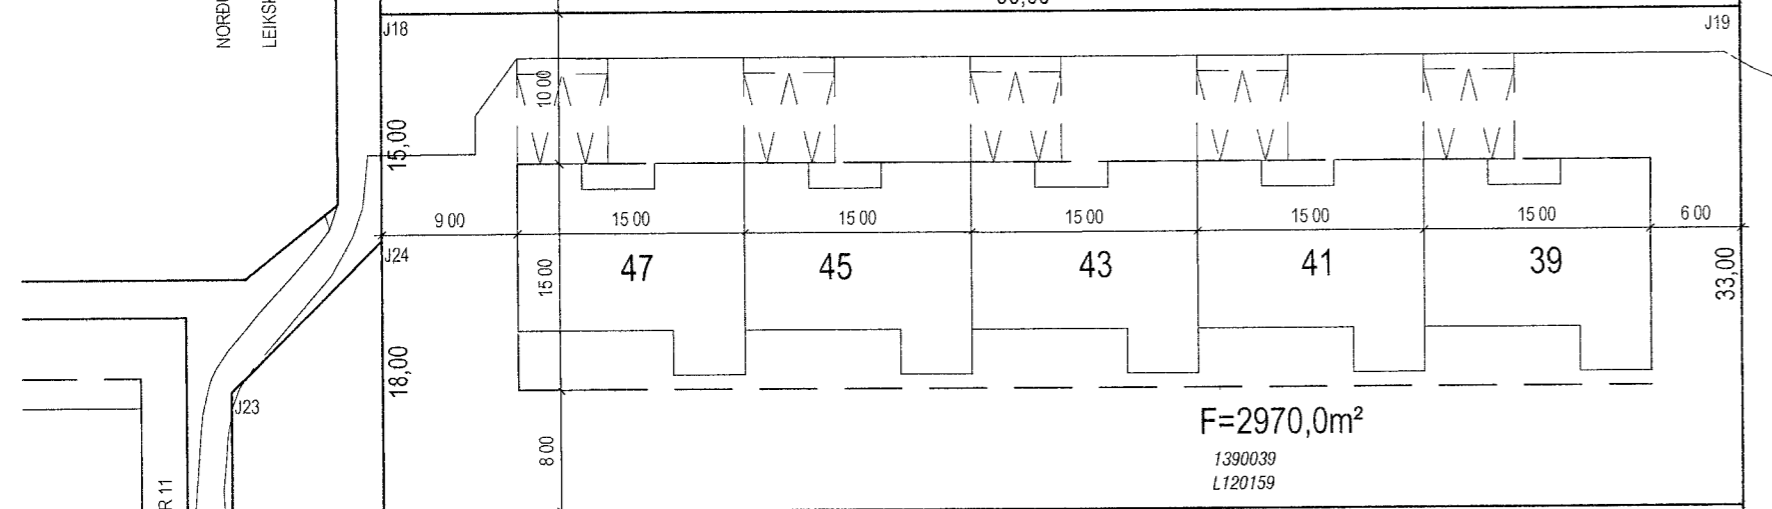


F=3300,0m²
13900270
L120154

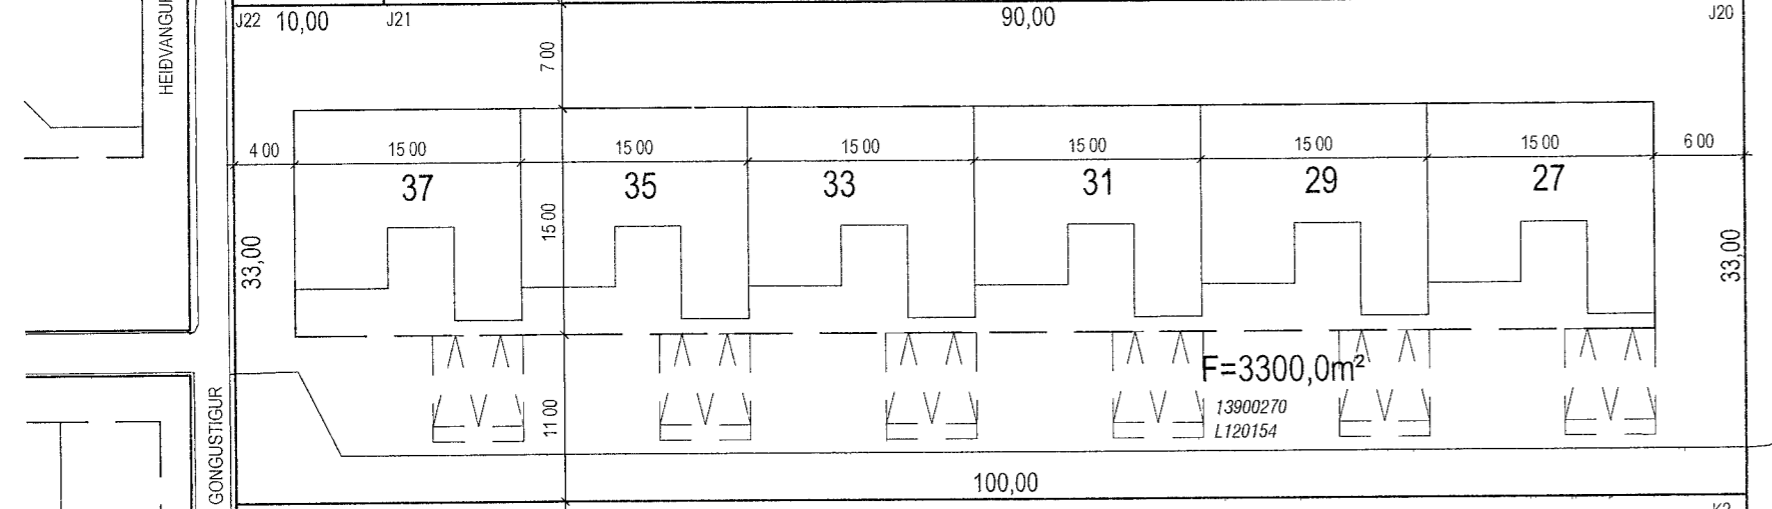

F=3300,0m²
13900150
L120151

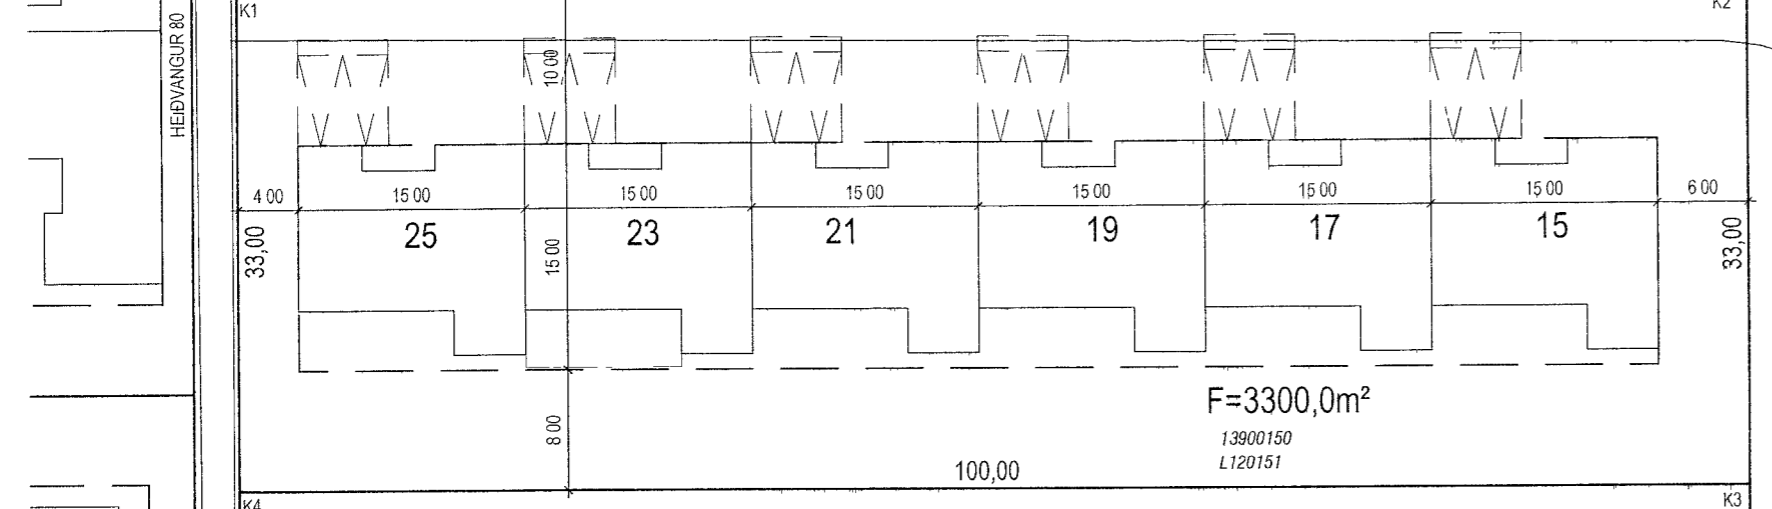





F=2970,0m²
1390039
L120159

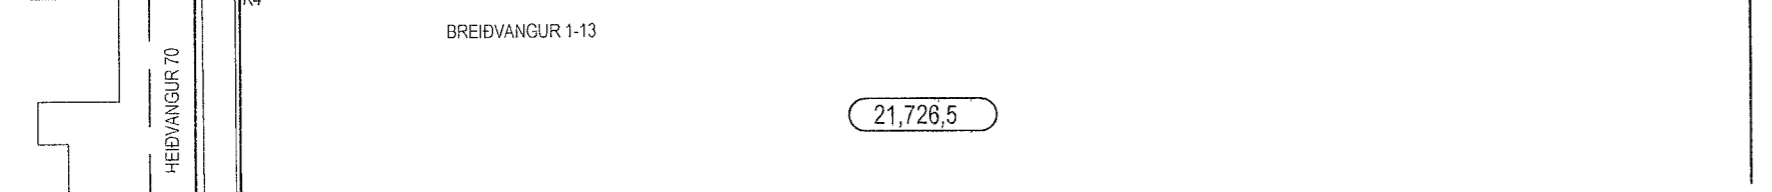

F=2970,0m²
1390049
L120165

BREIÐVANGUR

21,726,3

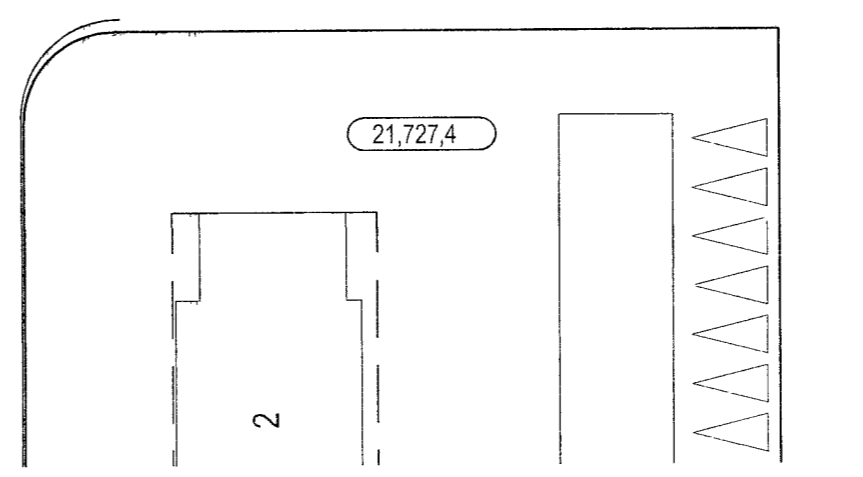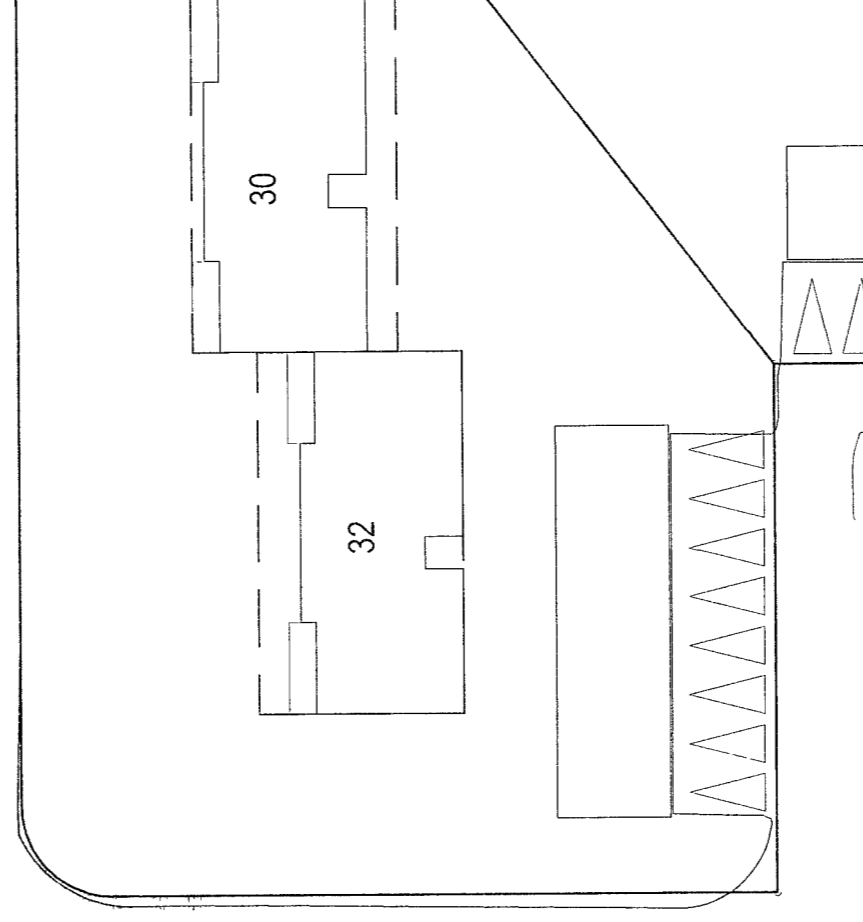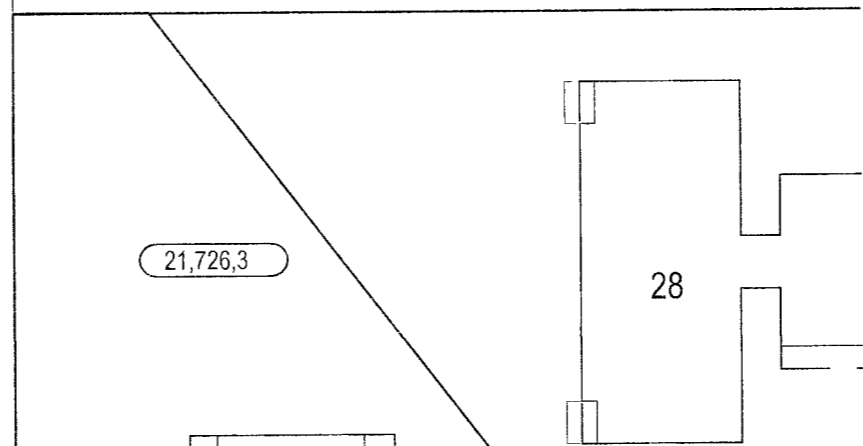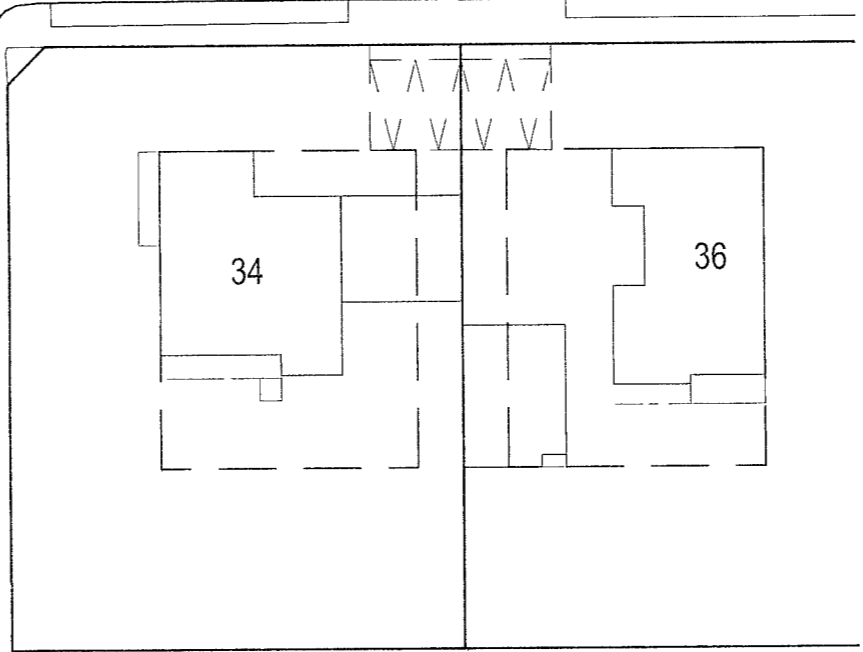

21,727,4


HNITASKRÁ

AUSTUR	NORÐUR	NR
355506	743	401082 421 J10
355599	208	401051 488 J11
355600	786	401048 324 J12
355592	061	401022 244 J13
355506	708	401050 798 J14
355497	225	401053 970 J15
355496	432	401051 599 J16
355502	743	401038 943 J17
355496	239	401019 502 J18
355581	592	400990 948 J19
355571	122	400959 653 J20
355485	789	400988 206 J21
355476	286	400991 378 J22
355478	824	400998 965 J23
355491	480	401005 276 J24
355465	816	400960 083 K1
355560	652	400928 357 K2
355550	183	400897 061 K3
355455	347	400928 787 K4

HNIT ERU Í LANDSHNITAKERFINU ISN-93

SKÝRINGAR

- BUNDIN BYGGINGARLINA
- YSTU LEYFLEIG MORK BYGGINGAR
- UTLINUR BYGGINGA
- F** FLATARMAL LOÐAR
- NUMER LOÐAR
- HORNÞUNTKAR LOÐA
- KVOD UM OPIN BILASTÆÐI
- ÞJÓÐSKRARNUMER
- LANDEIGNARNUMER
- STGR NUMER AÐLIGGJANDI LOÐABLAÐA

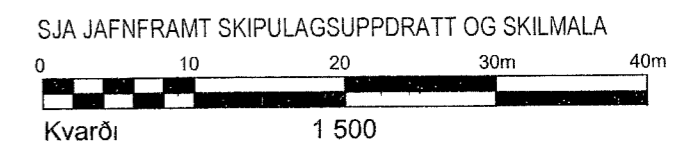

HAFNARFJARÐARBÆR
SKIPULAGS- OG BYGGINGASVIÐ

NORÐURVANGUR 1-11 BREIÐVANGUR 15-57
MÆLIBLAÐ 21,726,4

Teikn nr 212,004

NORÐURBÆR

Mælt	IR	Samþykkt	AS
Hannað	JBG/AMT/ASK	Dags	JUNI 2005
Teiknað	EJ / AS	M kv	1 500

Breytt 2005, ENDURGERT MÆLI (HÆDABLAÐ, 210 121 5 MARS 1973, HNITASKRÁ Í LOKAL

HNITUM, NORÐURBÆJARKERFI GRUNNI YARPÆÐ Í LANDSHNITAKERFIÐ ISN93,	
HNITASKRÁ UPPFÆRD	Blaðst A2

BREYTINGAR:

A ENDURGERT DEILISKIPULAG NORÐURBÆJAR, SAMÞ SKIPULAGS OG BYGGINGARRÁÐI
4 5 2012 OG Í BÆJARRÁÐI UMBOÐI BÆJARSTJÓRNAR 9 8 2012, OÐLADIST GILDI 26 9 2012