


KERFI ~1:50

SKÝRINGAR:
 REIKNAD ER MED RUNTAL OFNUM SJA OFNASKRA
 STILLIHNE OG LOFTSKRÜFA A ÖLLUM OFNUM
 DANFOSS RAVL LOKAR A ÖLLUM OFNUM NEMA
 I ANDD ÆVH. BADI. GEYMSLU OG BILGEYMSLU.
 ÞAR SEU DANFOSS FJVR. PIPUR VENJULEGAR SVARTAR
 SKAL MALA MEÐ ASFALTMALNINGU OG EINANGRA
 MEÐ MINNST 20 mm GLERULLARHÖLKUM OG
 VEFJA MEÐ PLASTDÜK.
 VEGGJAEINANGRUN A.M.K. 2 1/2" PLAST.
 ÞAKEINANGRUN A.M.K. 4"
 TVÖFALT GLER I GLUGGUM.
 PÍPUR LIGGI I EINANGRUN ÚTVEGGJA EDA
 I GOLFRAUFUM.
 - - - - TAKNAR RAS (HEITAR PÍPUR)
 - - - - BAKRAS (KALDAR PÍPUR)

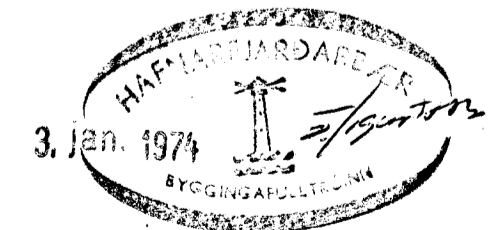

NORÐURVANGUR 12	MÆLIKVARÐI ~1:50	VERK	TEIKN NR 6
HITALÖGN KERFI	Hannað: <i>SS</i> Teiknað: <i>JW</i>	Yfirfarið: Samb: <i>JB</i>	DAGS NÓV '73
JÓHANN GUNNAR BERGÞÓRSSON VERKFR MVFI KÖLDUKINN 9 - HAFNARFIRÐI - SÍMI 52895	BREYTT		