


- ① BLÆÐING Á HEITU NEYSLUVATNI, DANFOSS AVD-15
- ② BLÆÐING Á HEITU NEYSLUVATNI, STILLILOKI TA-ST
- ③ BLÆÐING Á HEITU NEYSLUVATNI, FJVR-15

KENNISNIÐ FYRIR BLÆÐINGU Á HEITU NEYSLUVATNI VID RÆSTIVASK Í ELDHÚSI

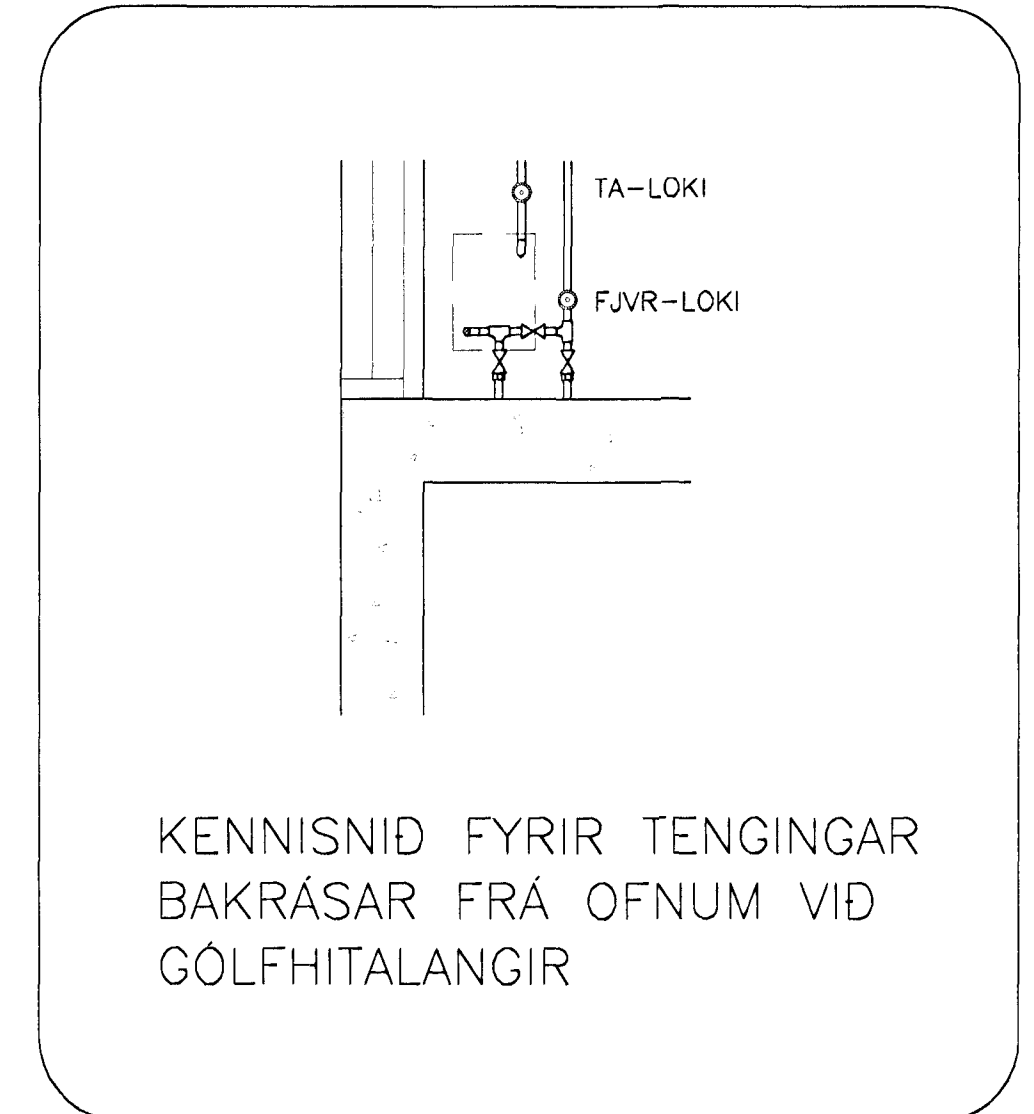

KENNISNIÐ FYRIR TENGINGAR BAKRÁSAR FRÁ OFNUM VID GÖLFHITALANGIR

**A** Snið Mkv. 1: 20  
03/04

**B** Snið Mkv. 1: 20  
04/04

- SKÝRINGAR**
1. Þrýstingarni (Danfoss AVP-25)
  2. Hitastjórnur loki (Danfoss AVTB-15) með nema í bakrás frá snjóbrenslulögnum (stillist þannig að hann sé fullkæður á 20°C)
  3. Segullaki (af/á), lokaður við straumleysi.
  4. Deila fyrir snjóbrenslu. Afkast 0,95 l/s við 3,5 mvs.
  5. Slaufuloki (Danfoss AVDA-25)

**SKÝRINGAR**

ALLT EFN. OG FRAGANGUR SKAL VERA Í SAMRÉMI VIÐ GILDANDI REGlugerðir

- HEITT NEYSLUVATN
- KALT NEYSLUVATN
- HITALÖGN FRAMRÁS
- HITALÖGN BAKRÁS
- BRUNAVATNSLÖGN

HL = HANDLAUG	PS = ÞVAGSKAL
VS = VATNSSALERNI	SV = STALVASKUR
RV = RÆSTIVASKUR	SB = STEYPIBÁÐ
UP = UPPVÖTTAVÉL	GN = GÖLFNIDURFALL
EV = ELDHUSVASKUR	GO = GUFUÖFN
PV = ÞVÖTTAVÉL	PU = ÞURKARI
LP = LOFTPUDI	BRSL = BRUNASLANGA

**LEIKSKÓLINN NORDURBERG**  
NORDURVANGI 13, HAFNARBERG

07 MARS 2000

PIPUKERFI  
INNTAKSKLEFI  
SNID OG KENNISNIÐ

Sigurðinn Halldórsson

Kvarði: 1:20  
Máskafi: HBG/FSK  
Teiknab: HBG  
Vark nr.: 241

Teikning nr.:  
Dagur: Feb. 2000  
Vísirid  
Skjal nr.: 241-nordurberg-101-neysluvatn.dwg

**P.04**

**LAGNATÆKNI**  
HÖNNUNAR- OG RÁÐGJAFARSTOFA

HAMRABORG 12. 200 KÓPAVOGUR  
Sími: 564 5252 Fax: 564 5251  
Netfang: it@lagnatak.is

Scmp: *Júliús Jón*

Kennitala: 300346-3409

