

**SKÝRINGAR**

- ALLT EFTIR OG FRAGANGUR SKAL VERA I SAMRAMI V/D GILDANDI REGLUGERÐIR
- HEITT NEYSLUVATN
  - KALT NEYSLUVATN
  - HITALOĞN FRAMRAS
  - HITALOĞN BAKRAS
  - BRUNAVATNSLOĞN


- |                   |                    |
|-------------------|--------------------|
| HL = HANDLAUG     | PS = ÞVAGSKAL      |
| VS = VATNSSALERNI | SV = STALVASKUR    |
| RV = RÆSTVASKUR   | SB = STEYPIBÁÐ     |
| UP = UPPVOTTAVÉL  | GN = GOLFNDURFALL  |
| EV = ELDHUSVASKUR | GO = GOLFUCFN      |
| PV = ÞVOTTAVÉL    | PU = ÞURKARI       |
| LP = LOFTPÚÐI     | BRSL = BRUNASLANGA |

ALLAR ÖNEFNAR PÍPLUR I HITALOĞN ERU DN10  
 ALLAR ÖNEFNAR PÍPLUR I NEYSLUV ERU DN12

A	
Nr. Lýsing & breytingu	Dags.

**LEIKSKÓLINN NORÐURBERG**  
**NORÐURVANGI 13, HAUFNAREIRDI**

PIPUKERFI  
 NYBYGGING  
 RUMMYND

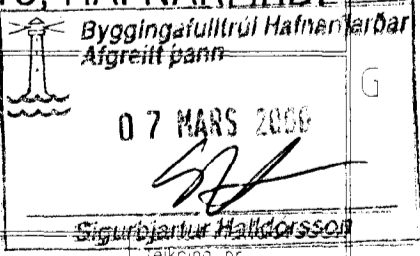

Kvæði: 1.50  
 Skrá: HBG/FSK Dags: Feb. 2000  
 Tekið: HBG  
 verk nr. 241 Skjal nr. 241-Norðurborg-Hiti-neysluvotn.dwg

**P.06**

**LAGNATÆKNI**

HÖNNUNAR- OG RÁÐGJAFARSTOFA  
 HAMRABORG 12. 200 KOPAVOGUR  
 Sími: 564 5252 Fax: 564 5251  
 Netfang: ih@lagnataekni.is

Samb.: *Sigrún Jónsdóttir*  
 Kennitala: 300346-3409

