




G1 14 stk

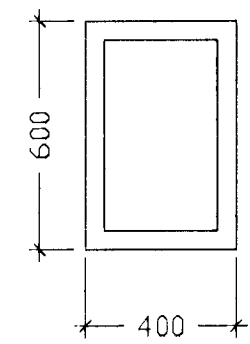

G2 4 stk

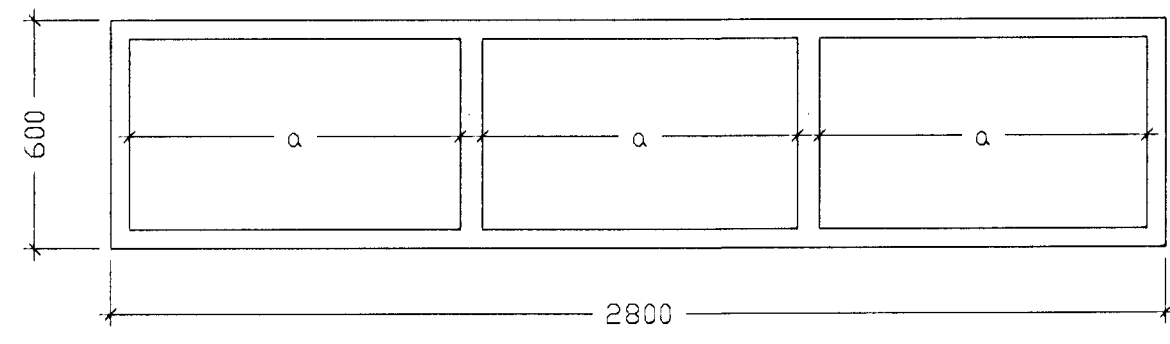


G3 6 stk

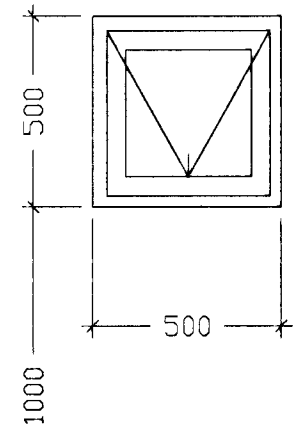


G4 1stk


1 stk E 30

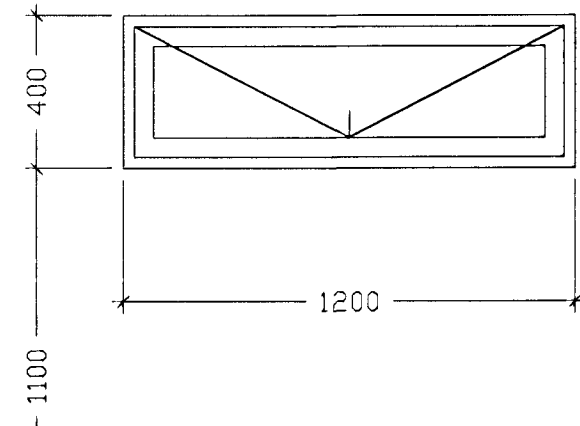


G5 1stk

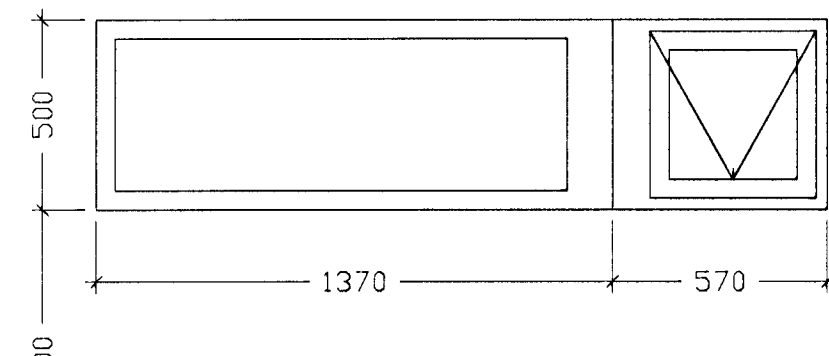


G6 1stk

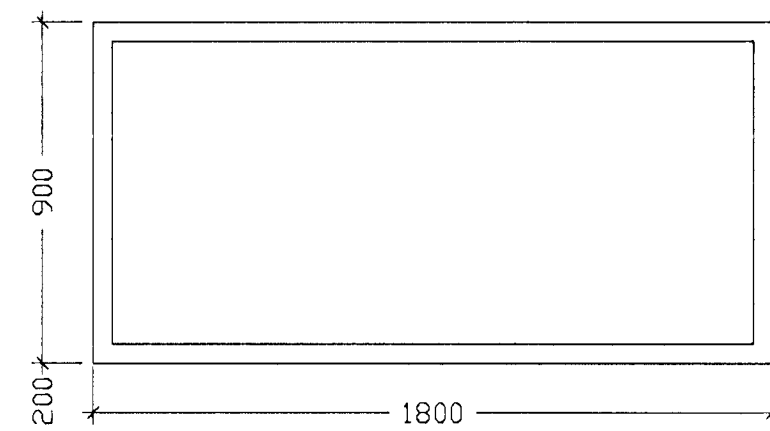


G7 2stk

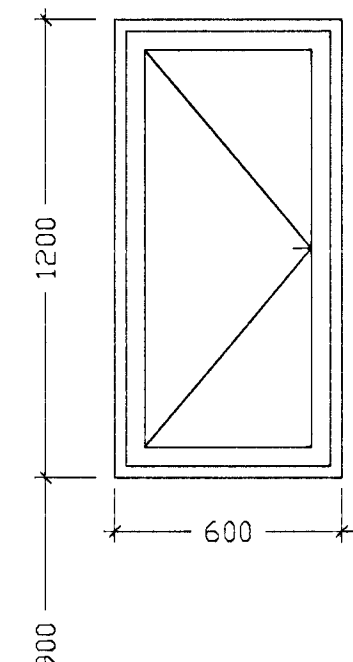


G8 2stk

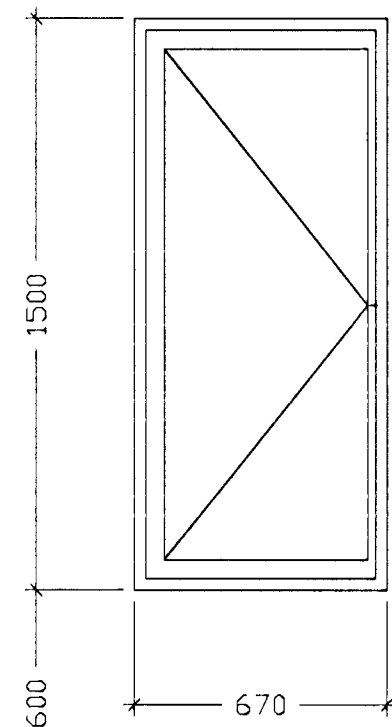


G9 1stk

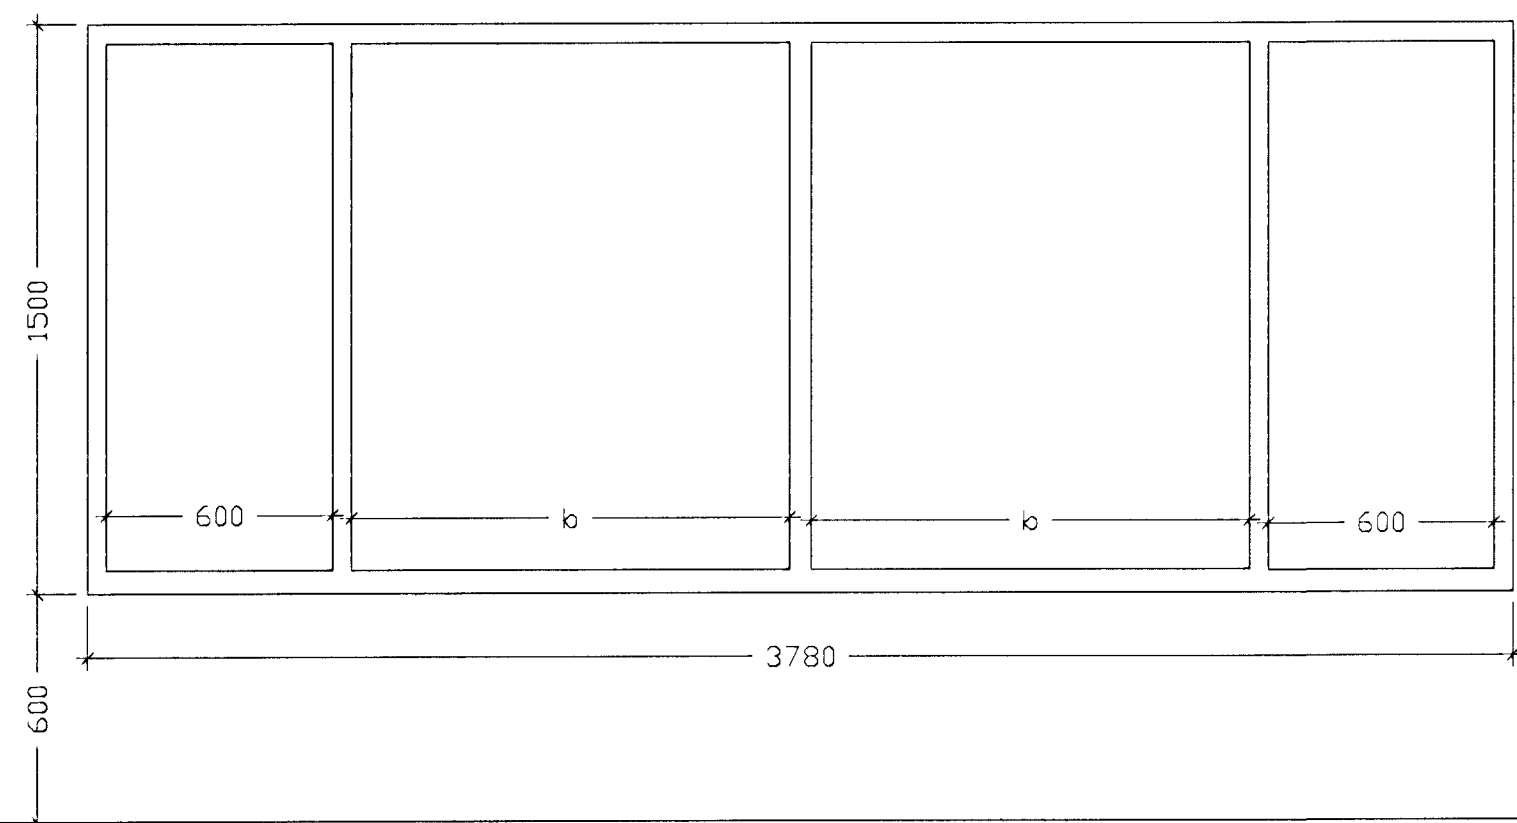


G10 5stk

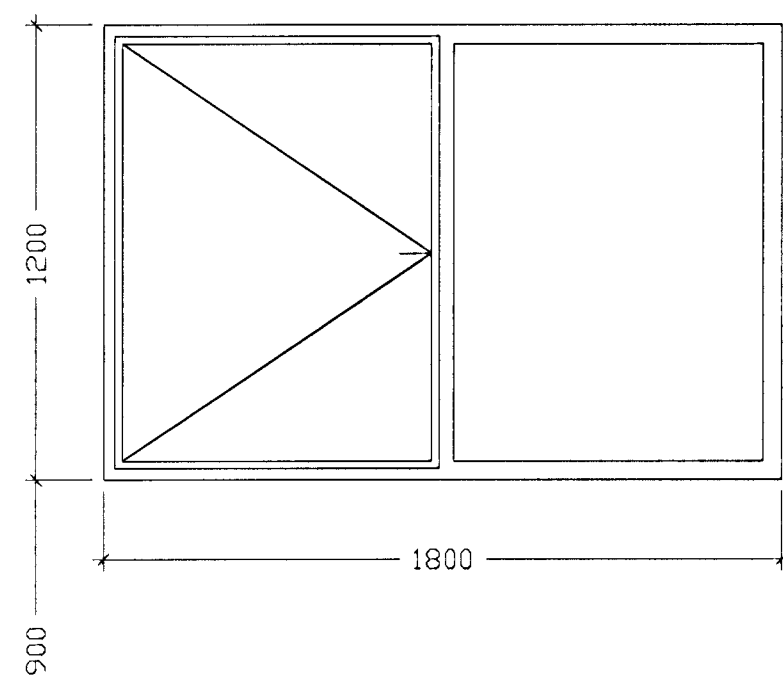


G11 1stk

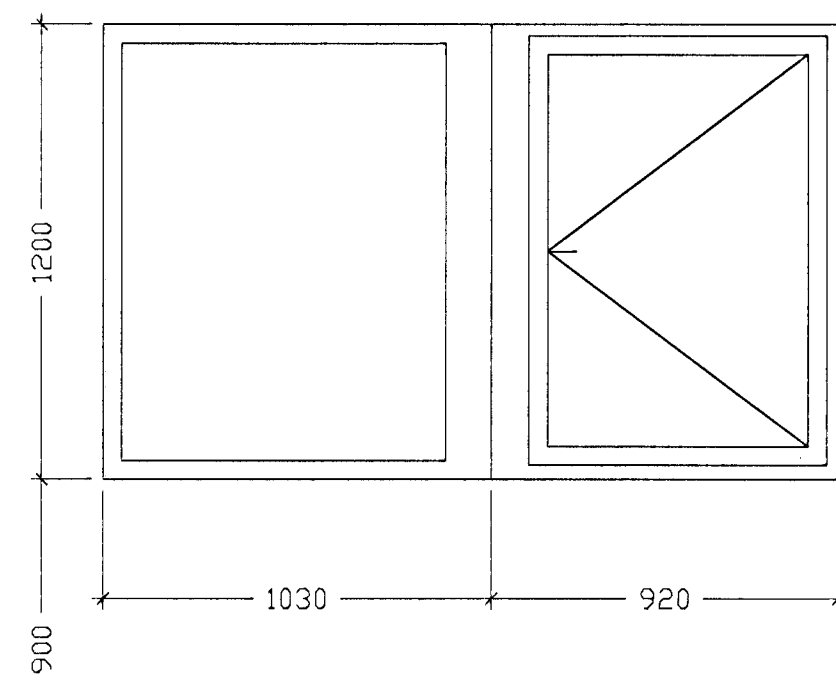


G12 2stk

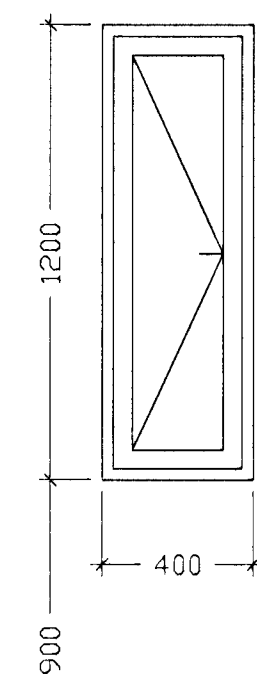


G13 2stk

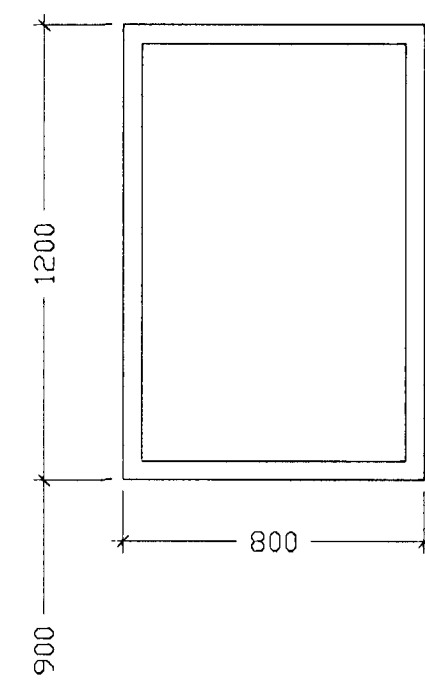


G14 5stk

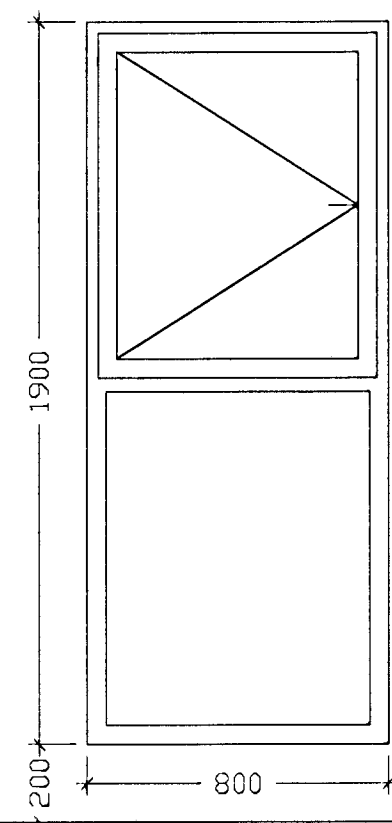


G14a 1stk
E-30

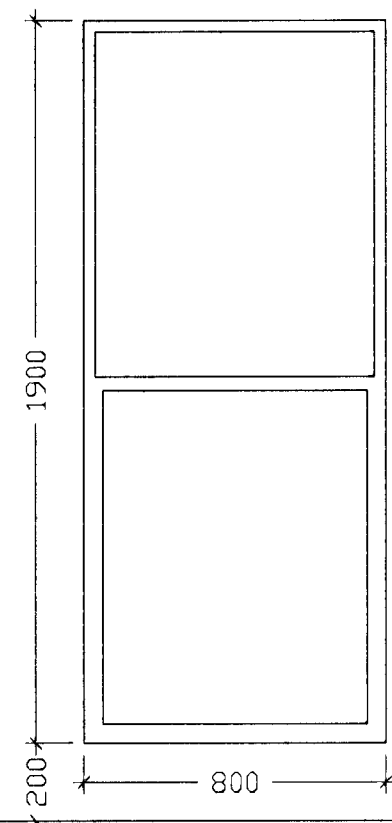


G15 1stk

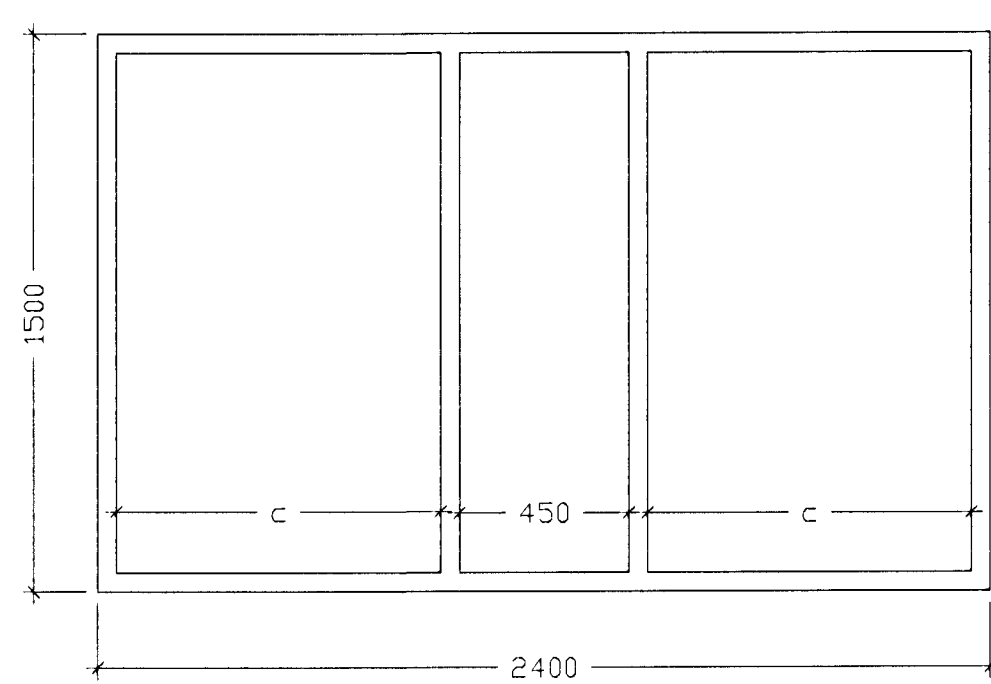


G16 1stk

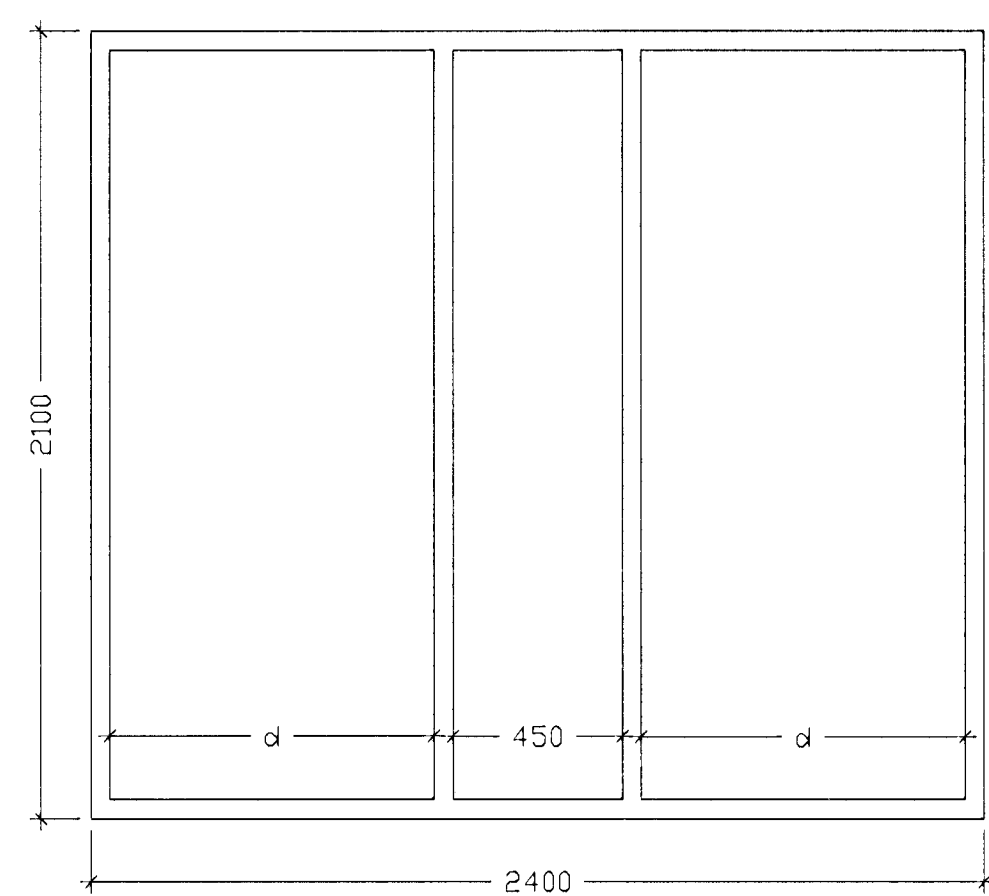

G17 1stk þakgluggi

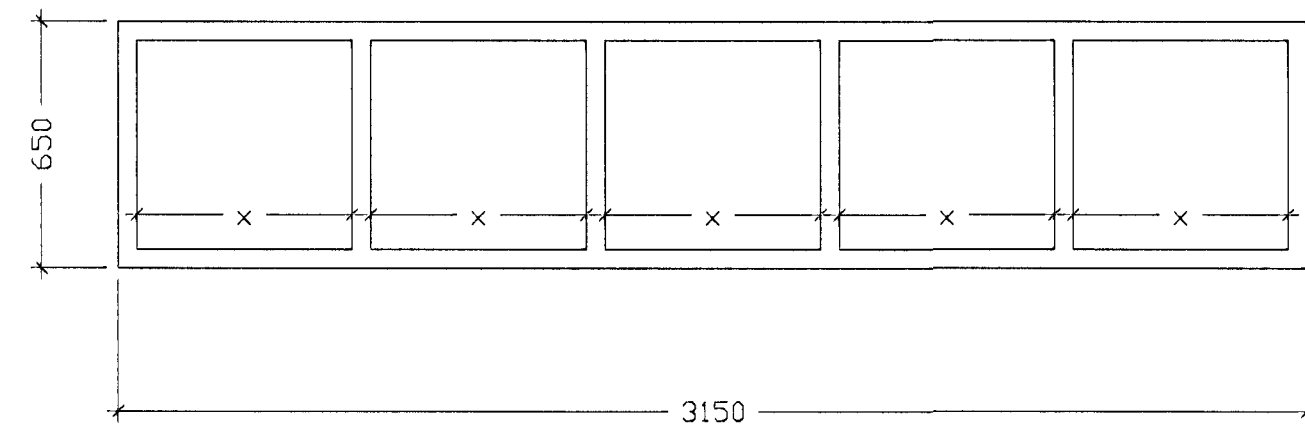

G18 6 stk

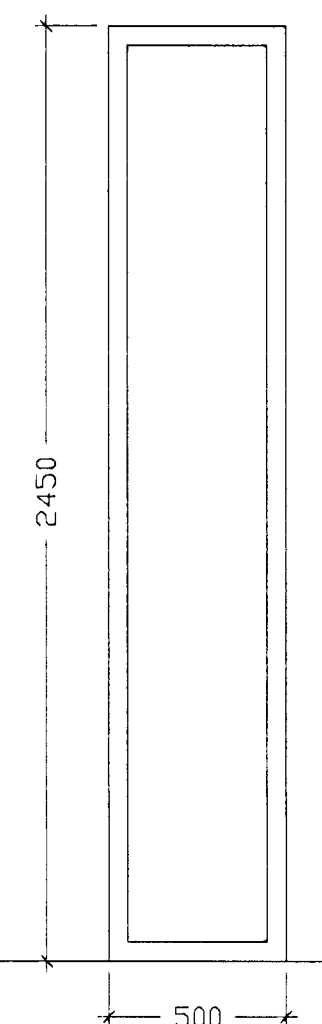

Byggingufulltrúi Hálfarfarðar
Algreitt þann
7. MARS 2000
Sigurbjartur Halldórsson

borealis
ARKITEKTAR

Leikskólinn Norðurberg 99-201

heiti tekið og
yfirrit glugga og hurða A-401
daga 29.02.2000 áv th
skráðaheli tm_dell_nberg

verkiúmer
ríður
mál-vörð
1:20

Guðmúndur Guðmundsson