



G19 1stk

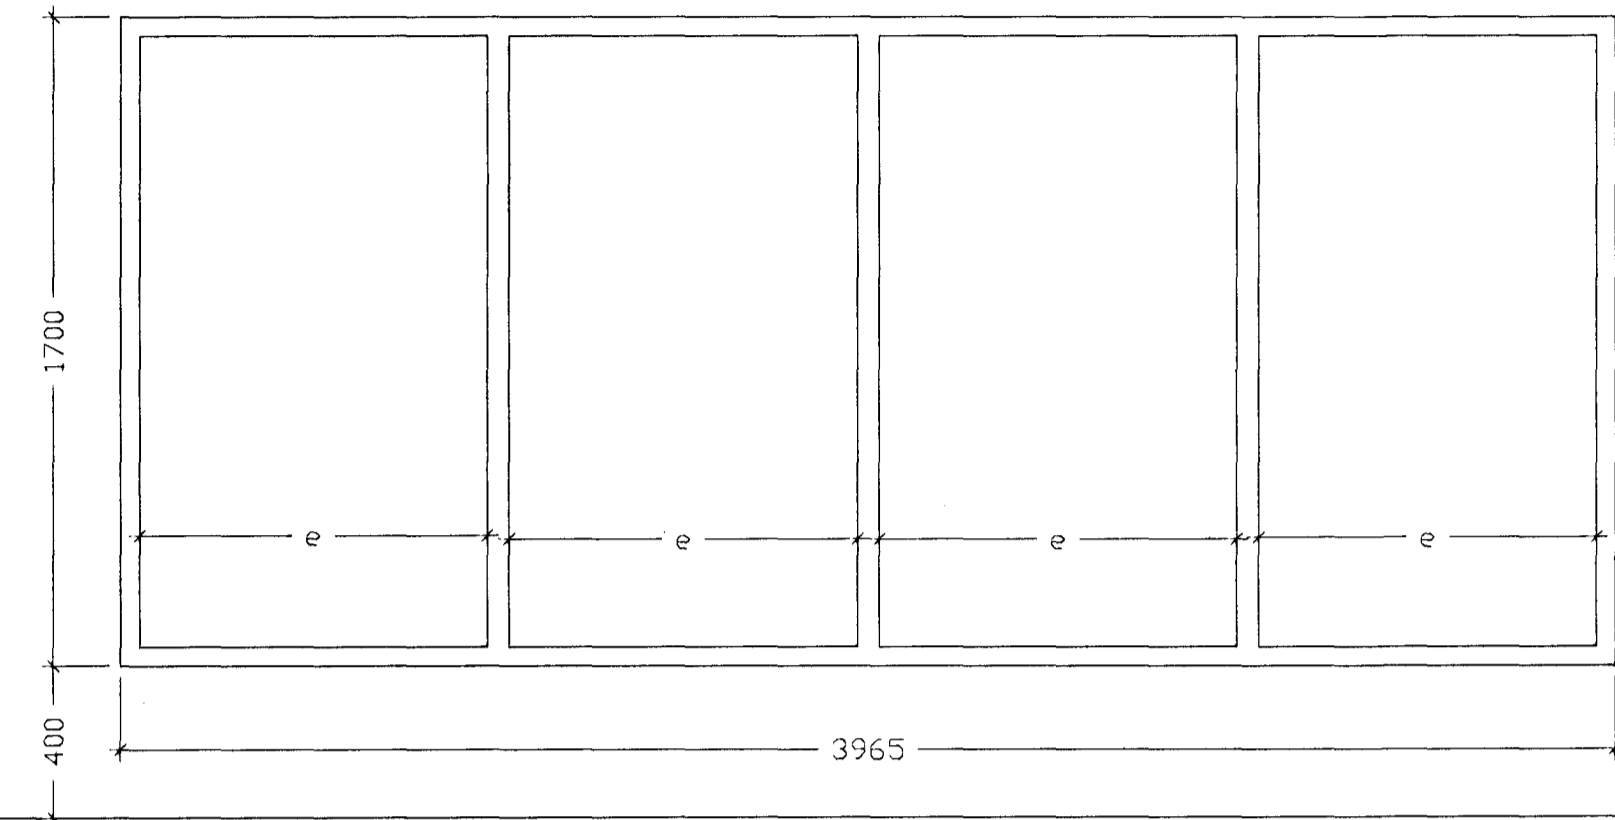


G20 2stk

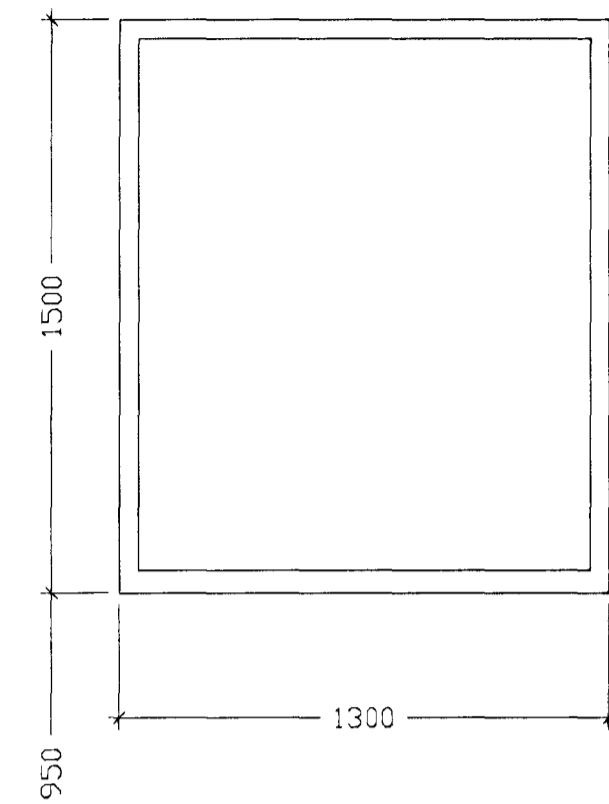


G21 1stk *)


*) í núverandi byggingu, gluggar smíðist úr sama efni
ath! öll mál takist á staðnum

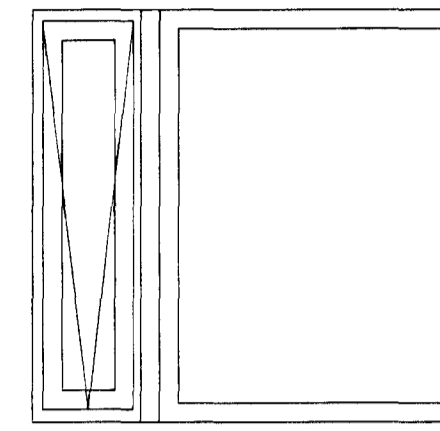


G22 1stk *)

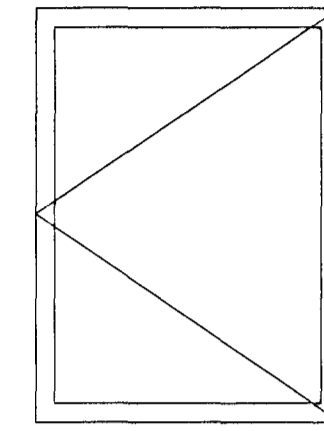


G23 1 stk *)

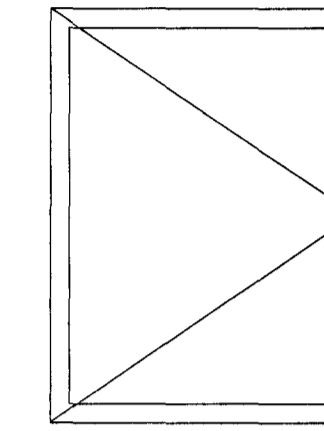


G24 1stk *)

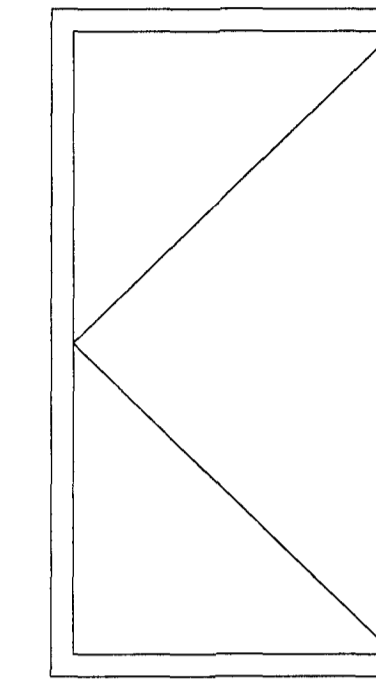


H1 1stk

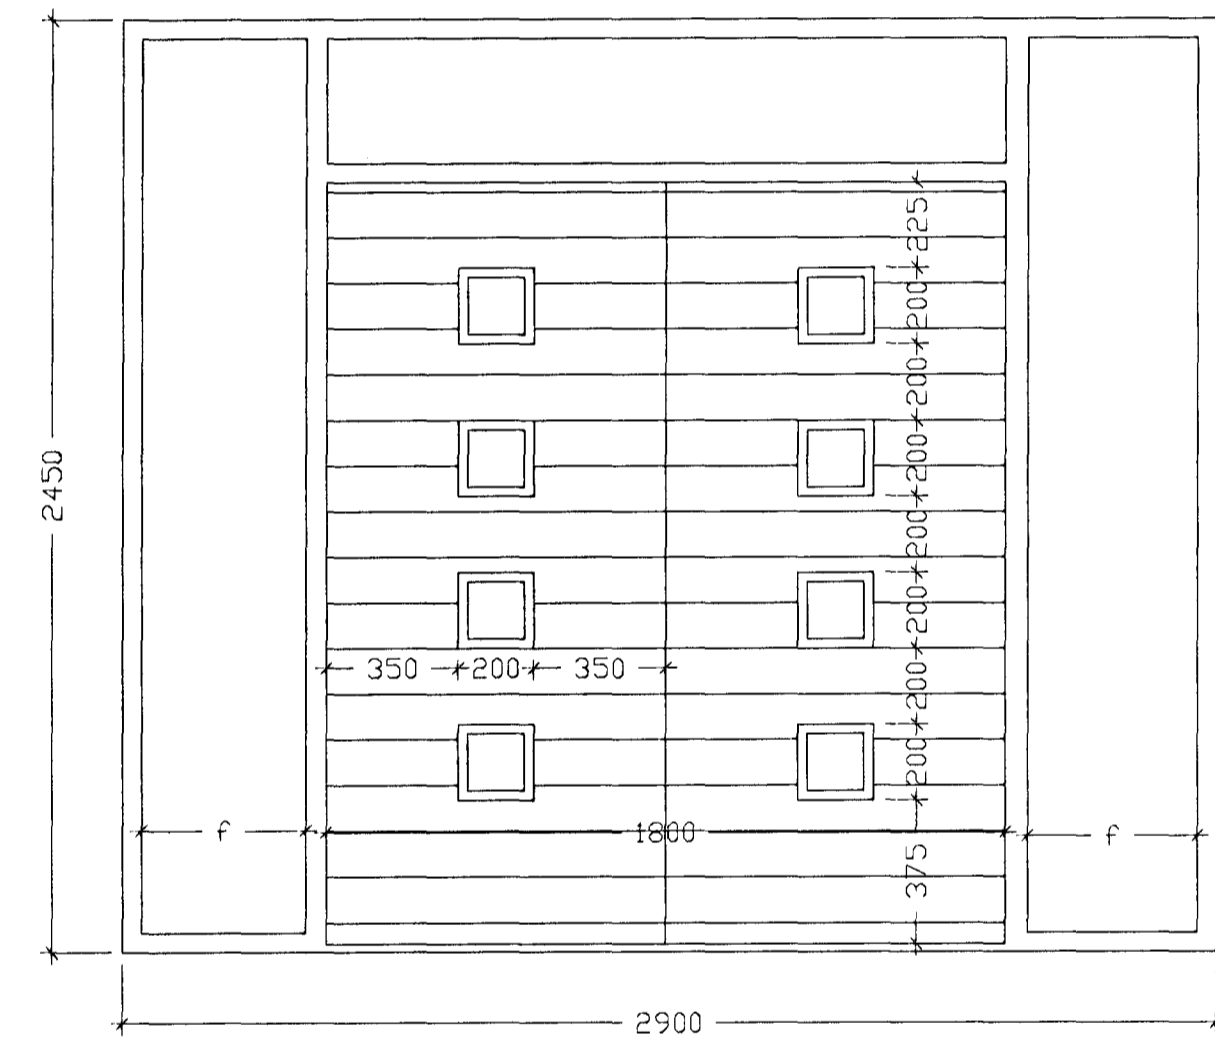


H2 V 1stk

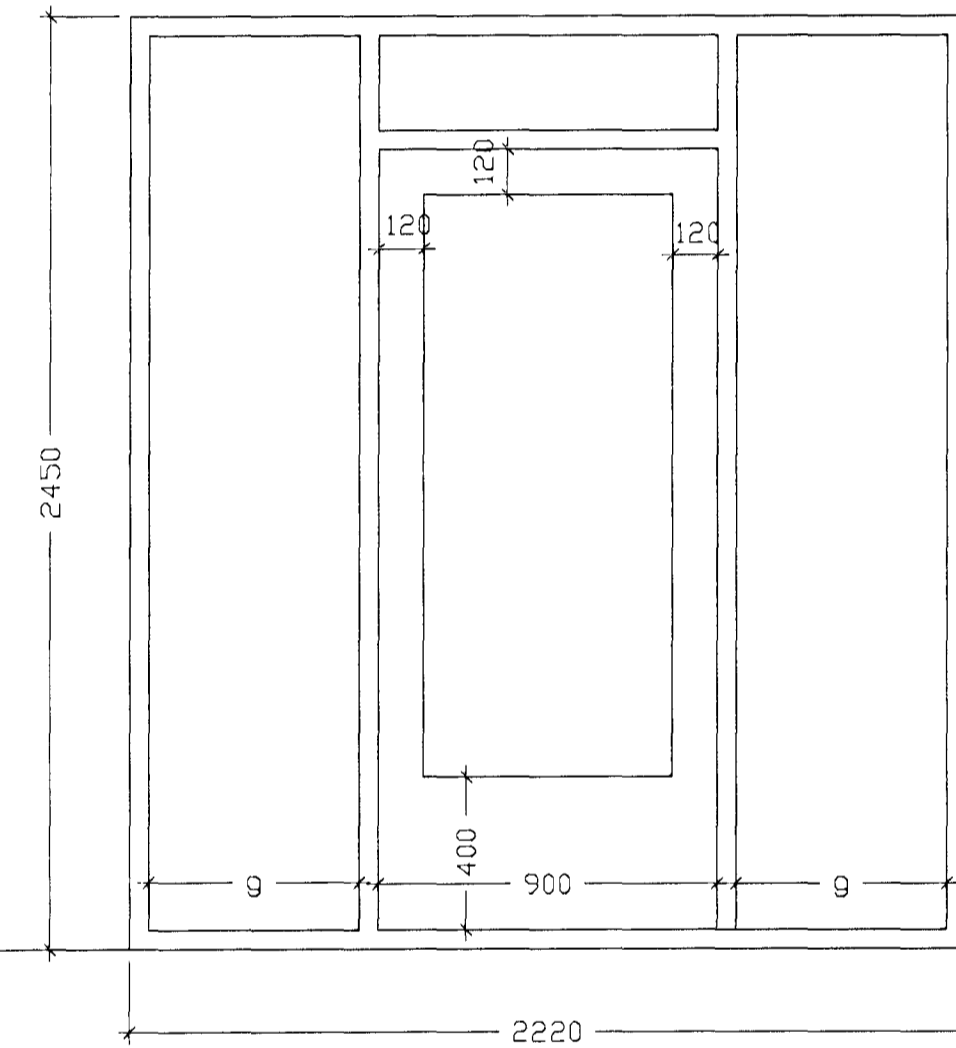


H3 V 3stk
H 3stk

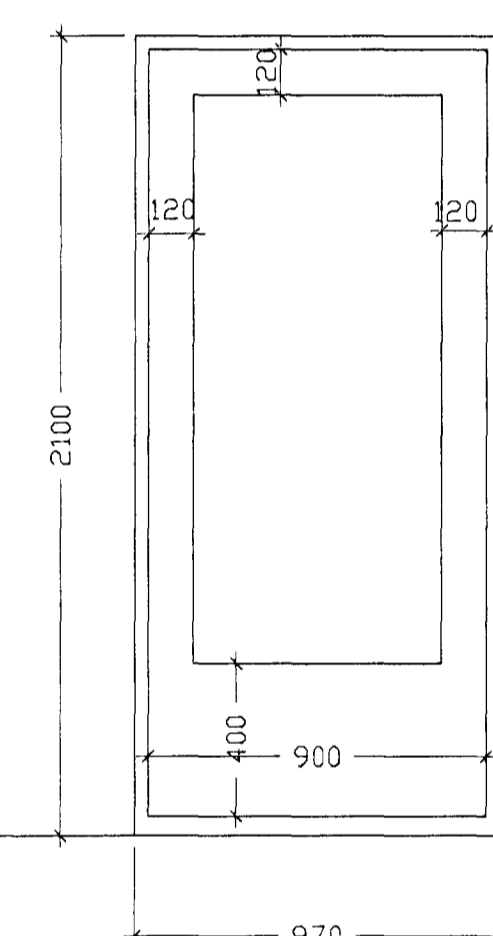


H4 1stk

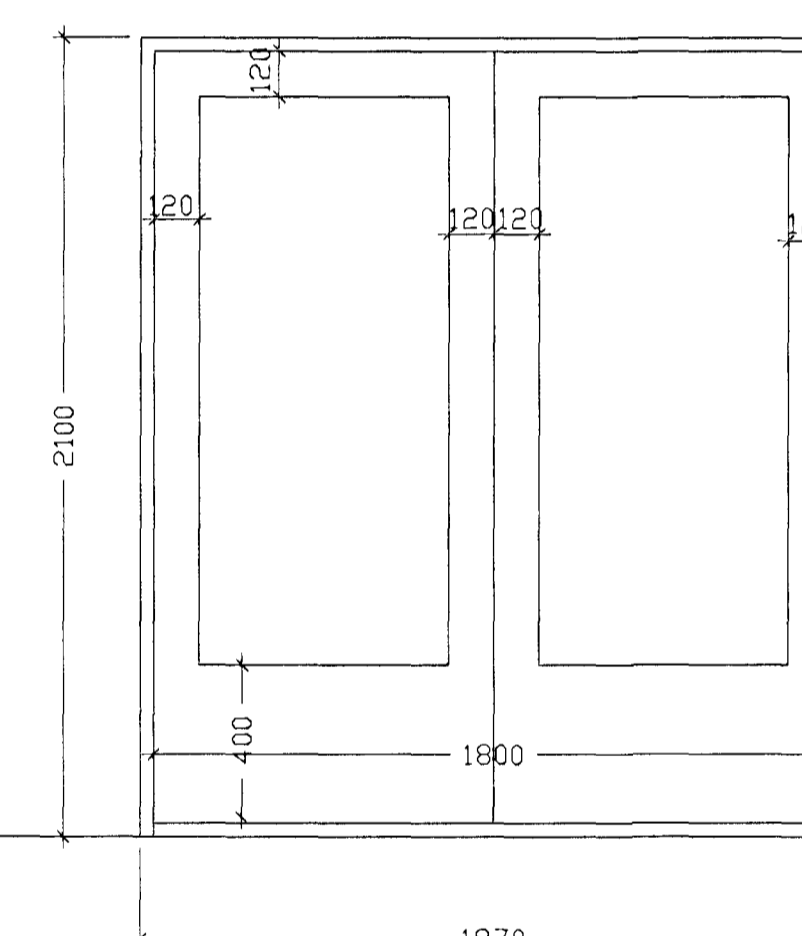


H5 1stk

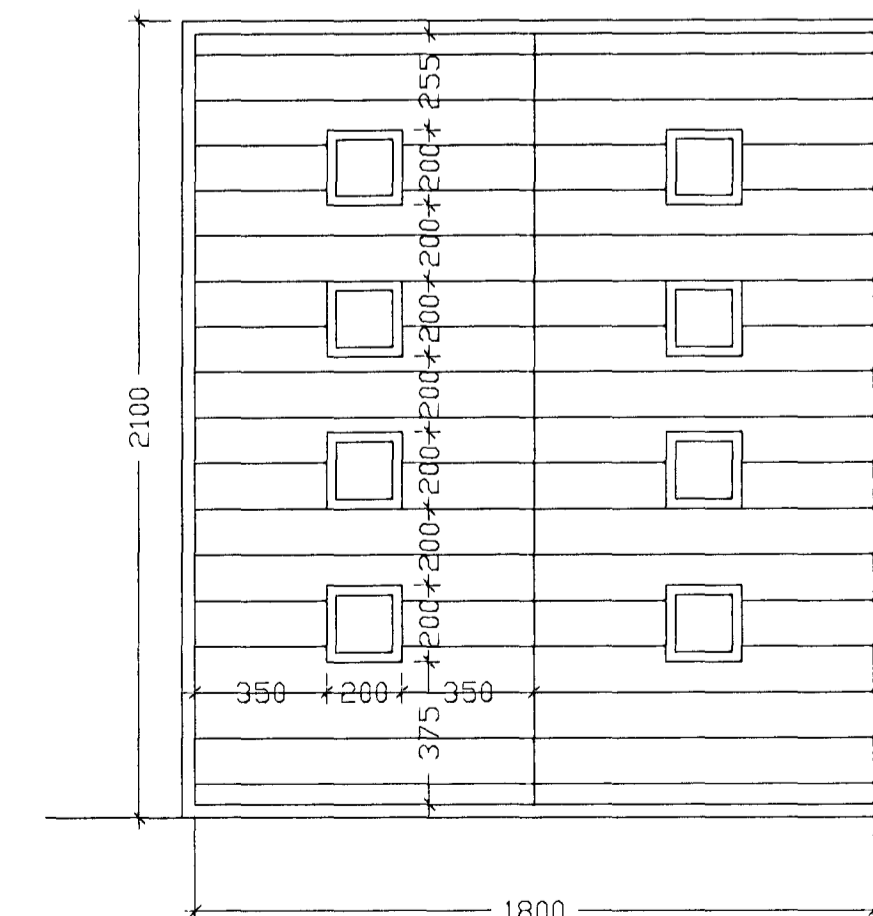


H6 V 1stk

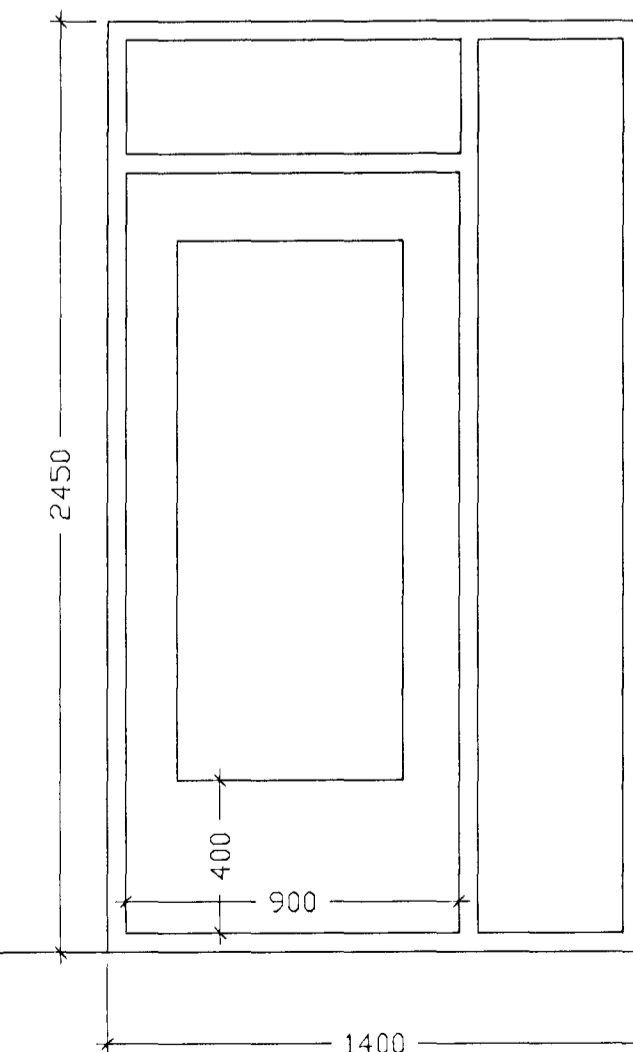

H7 H 1stk

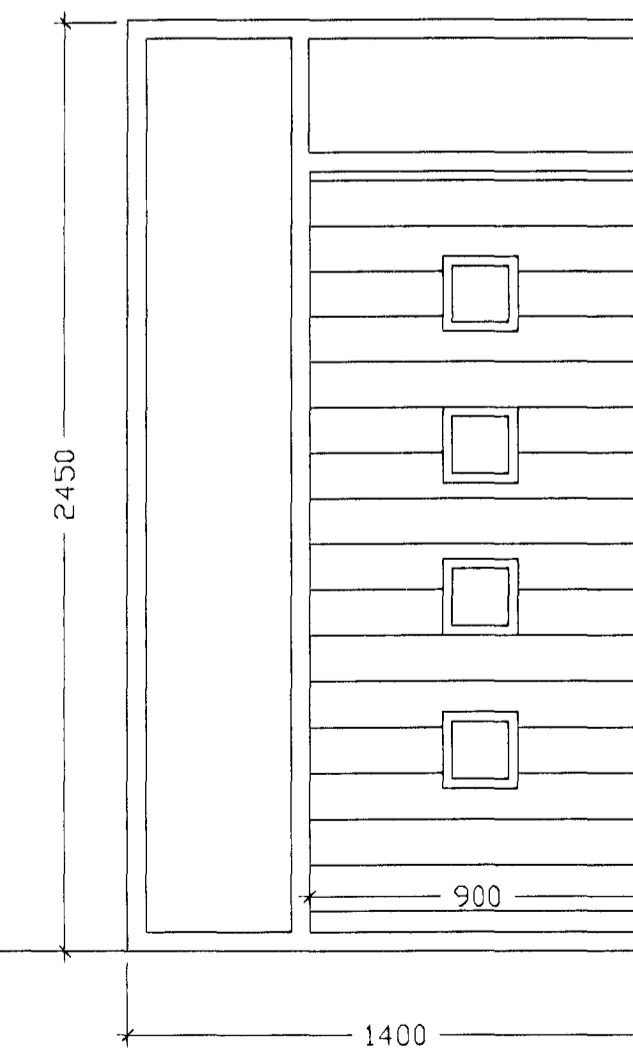

H8 H 1stk

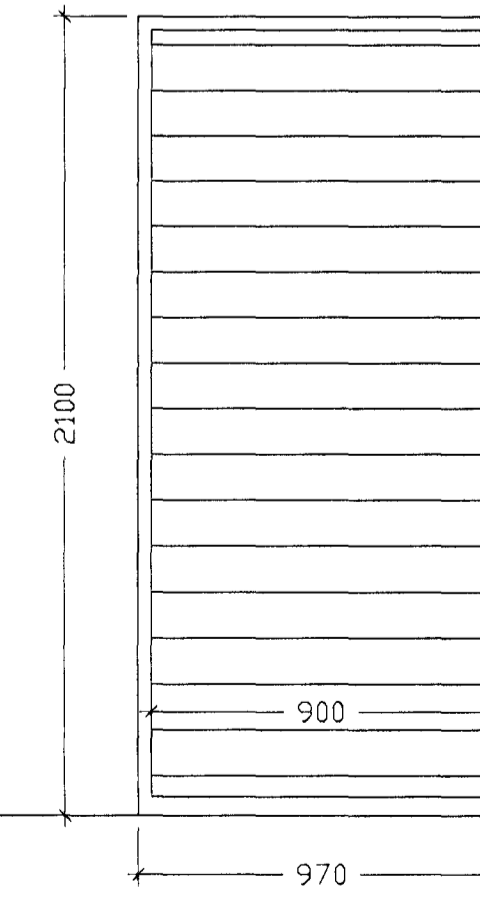

Bygginguútlitir Hafnarfjarðar
Algrætt þann
7 MARS 2000

Sigurðjarfur Halldórsdóttir
Súðavöngur 28-29, 220 Hafnarfjörður
Sími 555 2800, fax 555 2808
borealis@centrum.is

borealis
SÉNITENTAS

Leikskólinn Norðurberg 99-201

heiti tekið á milli
yfirrit glugga og hurða A-402
daga 29.02.2000 áv th málsnúmer 1:20

Leikskólinn Norðurberg