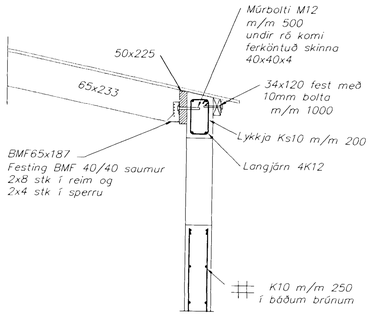

A 106 **Snið**
Mælikvarði 1:20

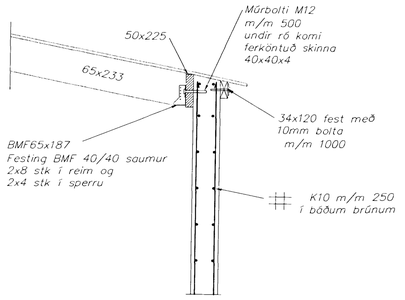

B 106 **Snið**
Mælikvarði 1:20

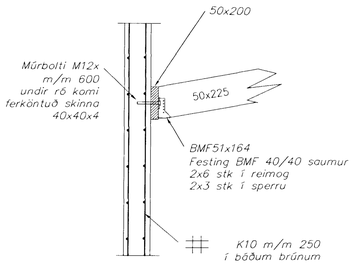

C 106 **Snið**
Mælikvarði 1:20

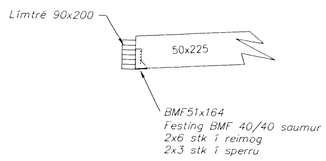

D 106 **Snið**
Mælikvarði 1:20

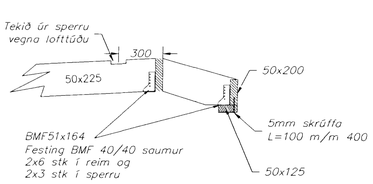

E 106 **Snið**
Mælikvarði 1:20

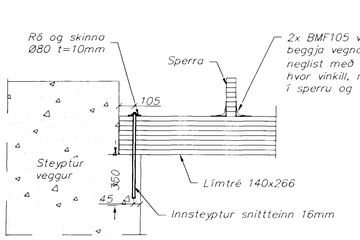

F 106 **Snið**
Mælikvarði 1:20

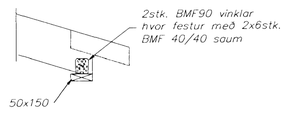

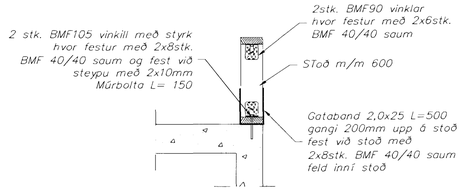

G 106 **Snið**
Mælikvarði 1:20

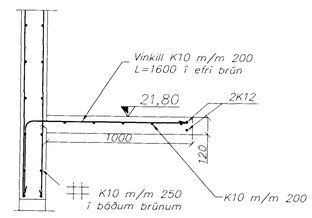

H 106 **Snið**
Mælikvarði 1:20

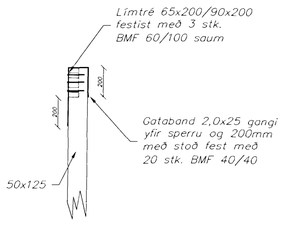

I 106 **Snið**
Mælikvarði 1:20

Loftun þaks er tekin í gegn um
vegg og reimar sjá nánar teikn.Arkitekta
Festing á krossvið á þaki sjá skýringarblað
12mm Múrbolti gangi a.m.k. 100 mm inn í steypu
10mm Múrbolti gangi a.m.k. 80 mm inn í steypu

dags	breyting	nafn
15.5.00	Snið G breytt	SG

Strendingur ehf.
Verkfræðiþjónusta
Reykjavíkurvegur 68 - 220 Hafnarfjörður
sími 565 5660, fax 565 5661

hannað: SG jan.2000
teiknað: JIH jan.2000
Hafnarfirði 191663-7799

Leikskólinn Norðurberg
Norðurvangi 13, Hafnarfirði

Snið í þak

dagsetning: jan.2000 | teikn. nr: 106 | mælikvarði: 1:20 | A1