



Grunnmynd milliþlata
Mælikvarði 1:50

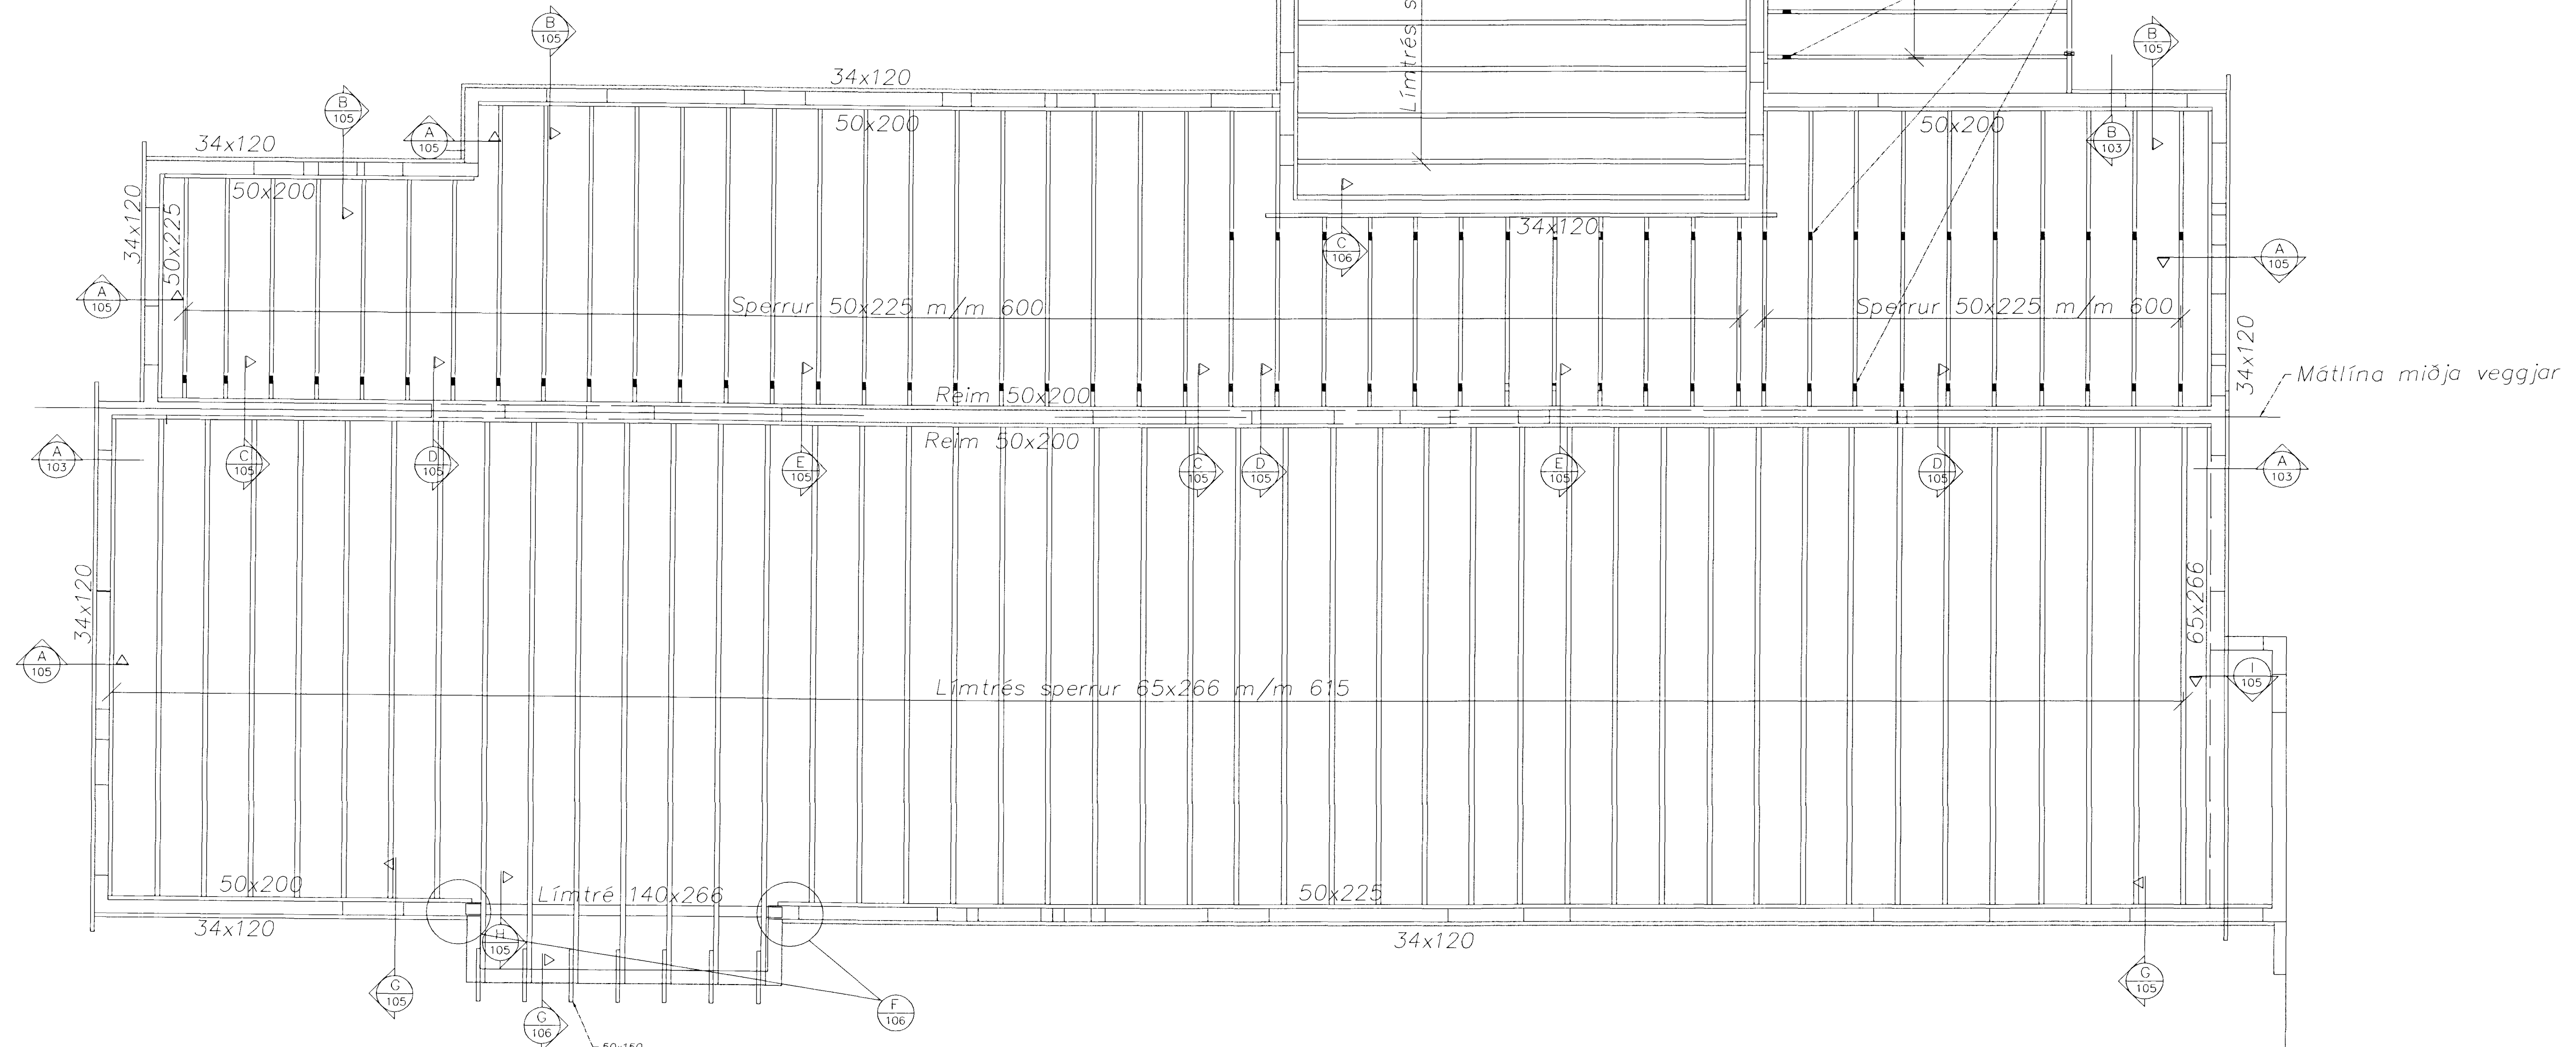

Grunnmynd
Mælikvarði 1:50

Strendingur ehf. Verkfræðibúð jónus7a Reykjavík vegur 68 - 220 Hafnarfjörður Sími 565 5446 Fax 565 5441		Leikskólinn Norðurberg Norðurvangi 13, Hafnarfirði	
dags. 15.5.00 breyting Snið G 106 bætt við nafn SG		hönnuð SG jan. 2000 tekið JW jan. 2000 Hafnarfirði	
Pak og milliþlata grunnmynd		dagsetning jan. 2000 tekn. nr. 104 mælikvarði 1:50	

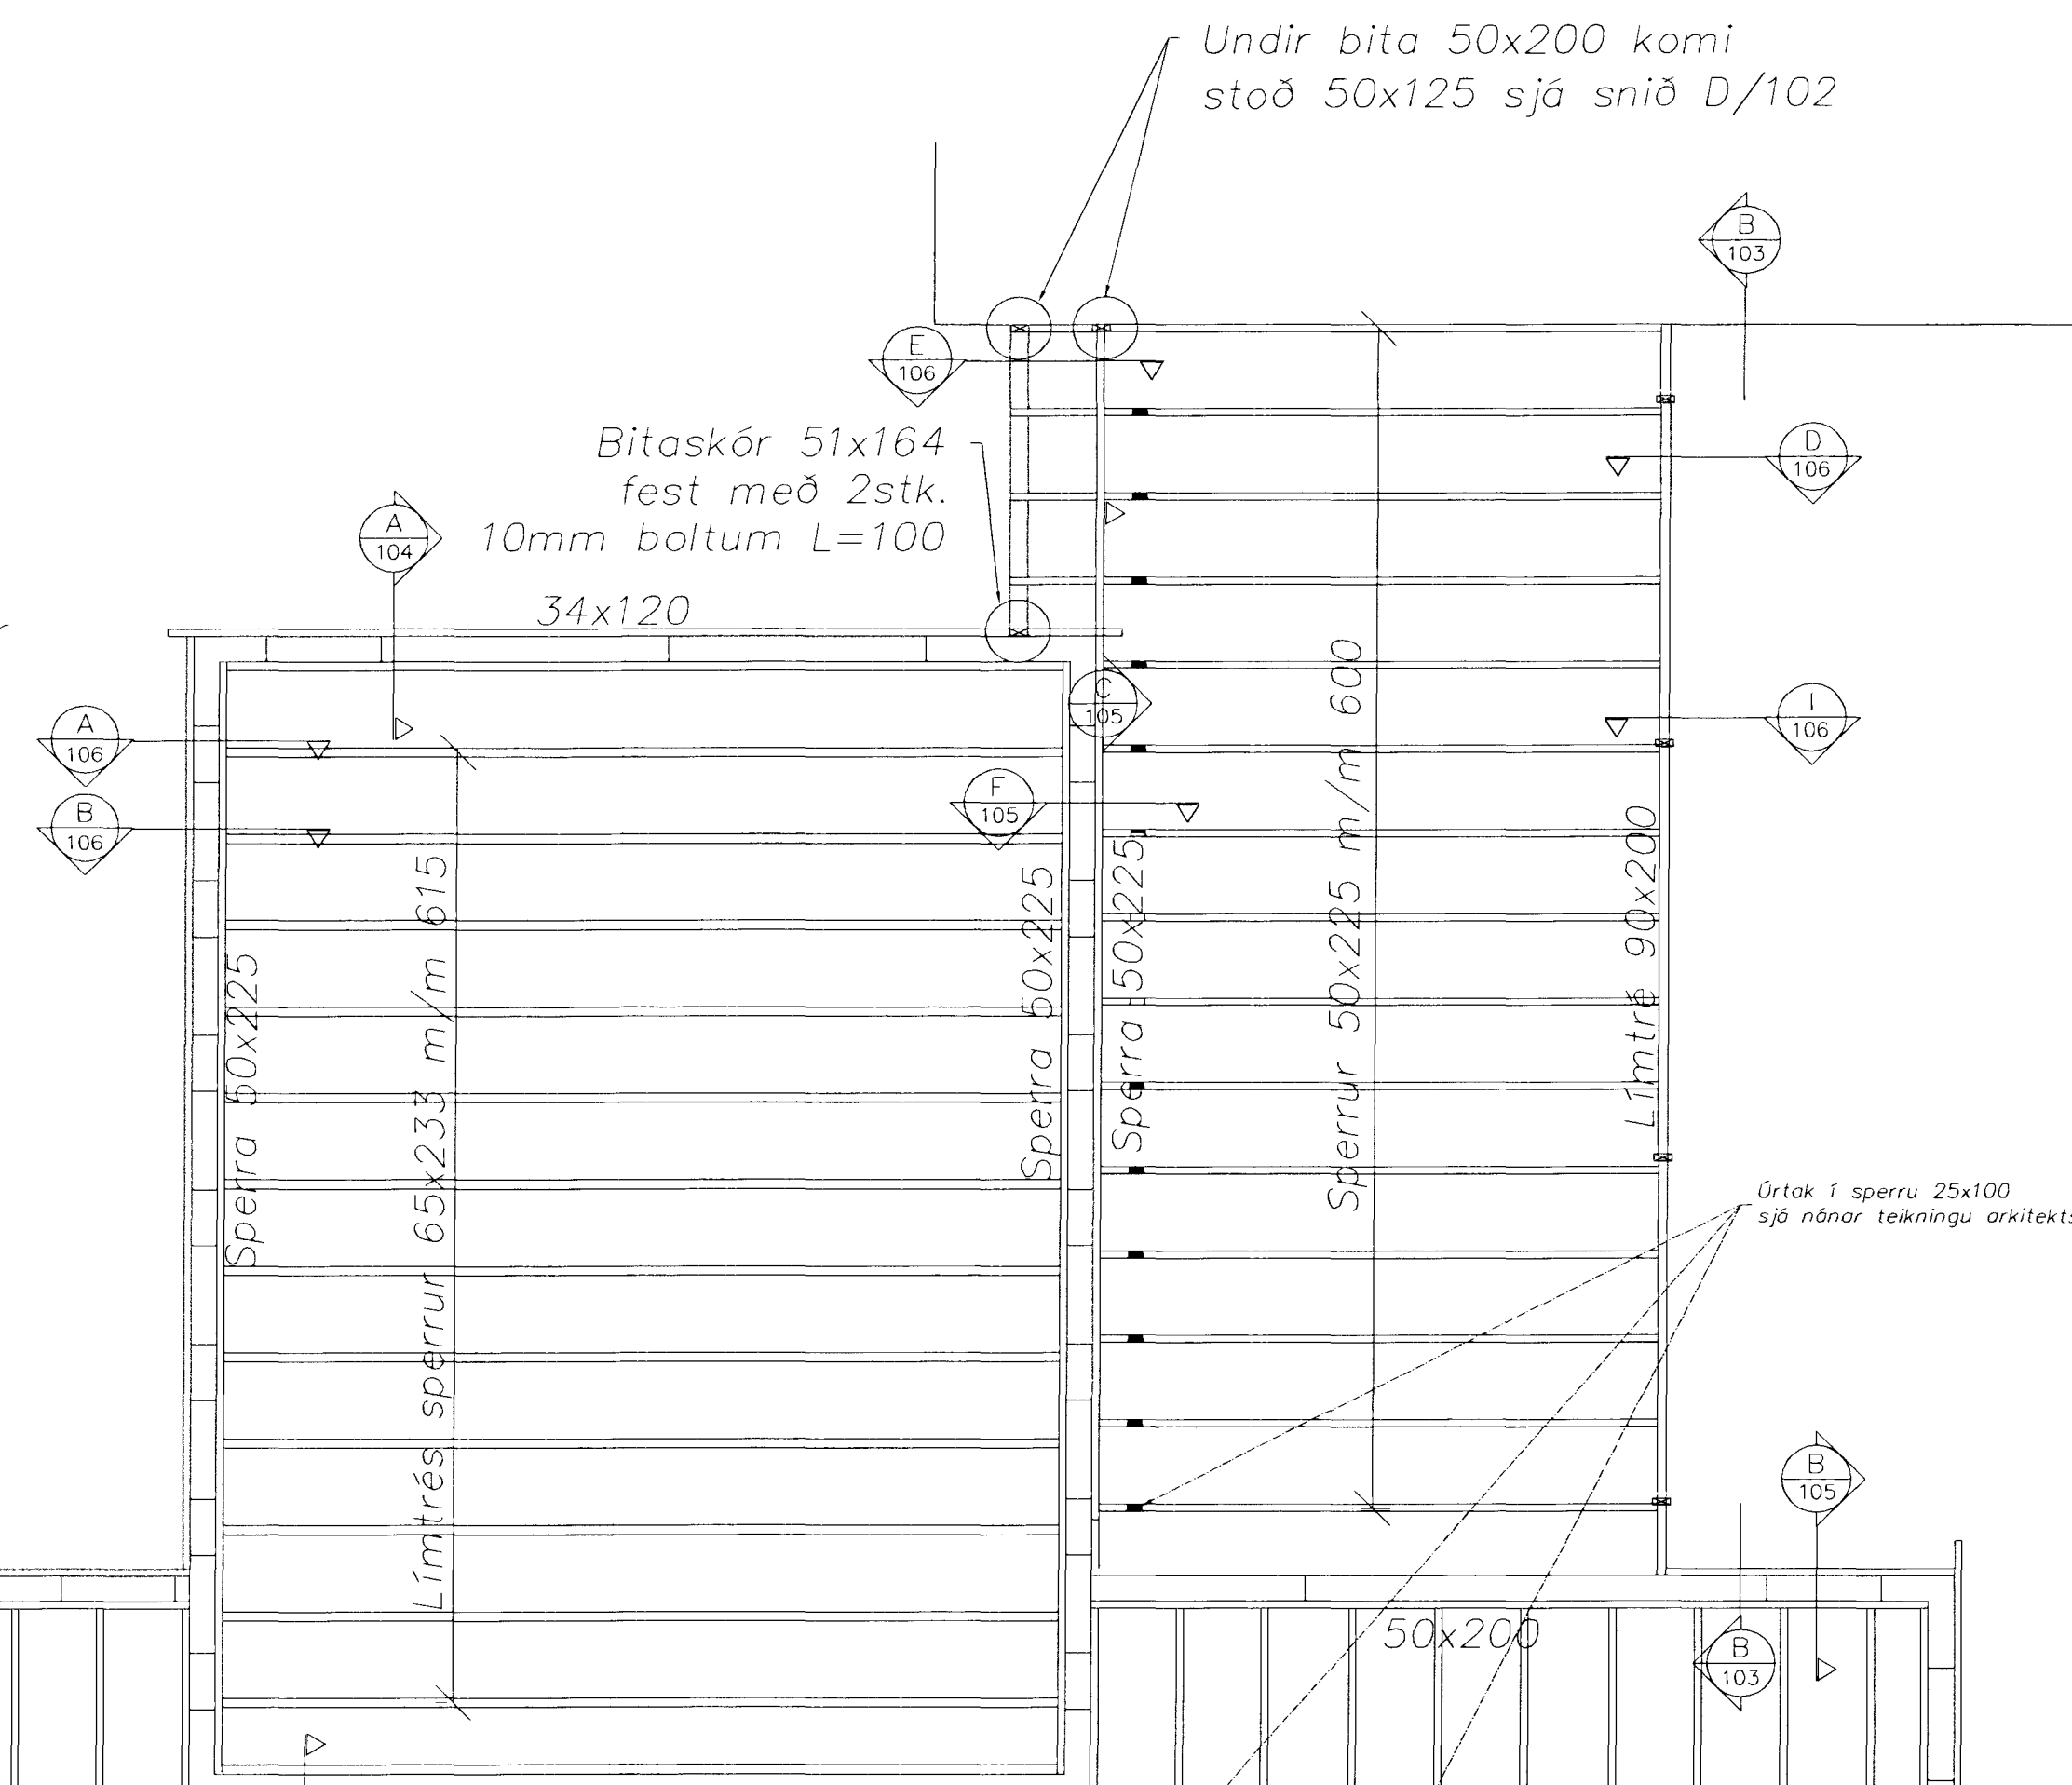