

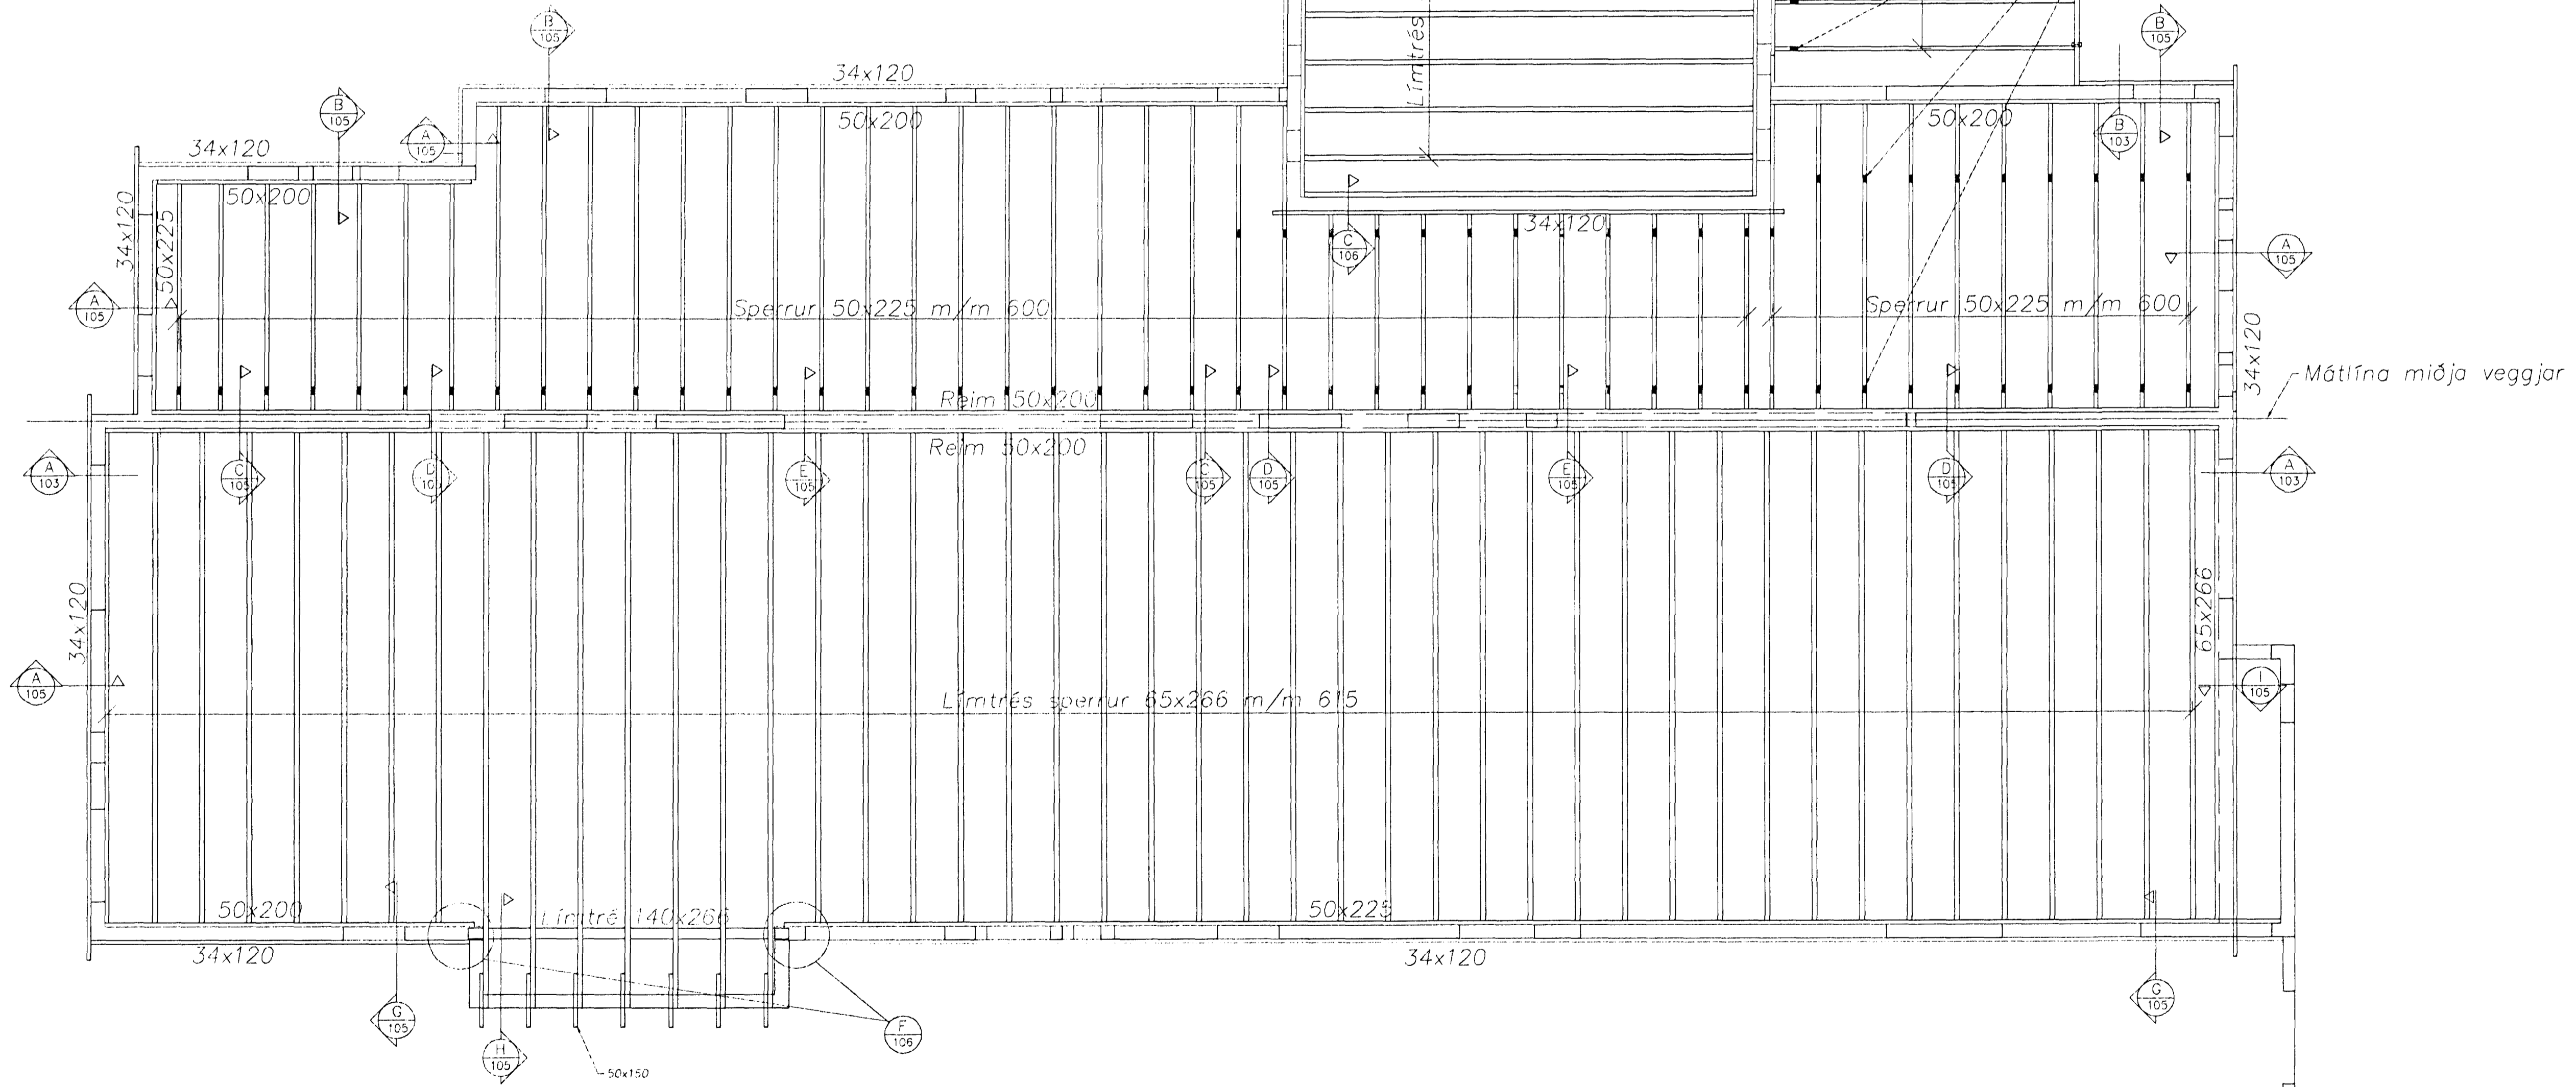


Grunnmynd milliþlata
Mælikvarði 1:50

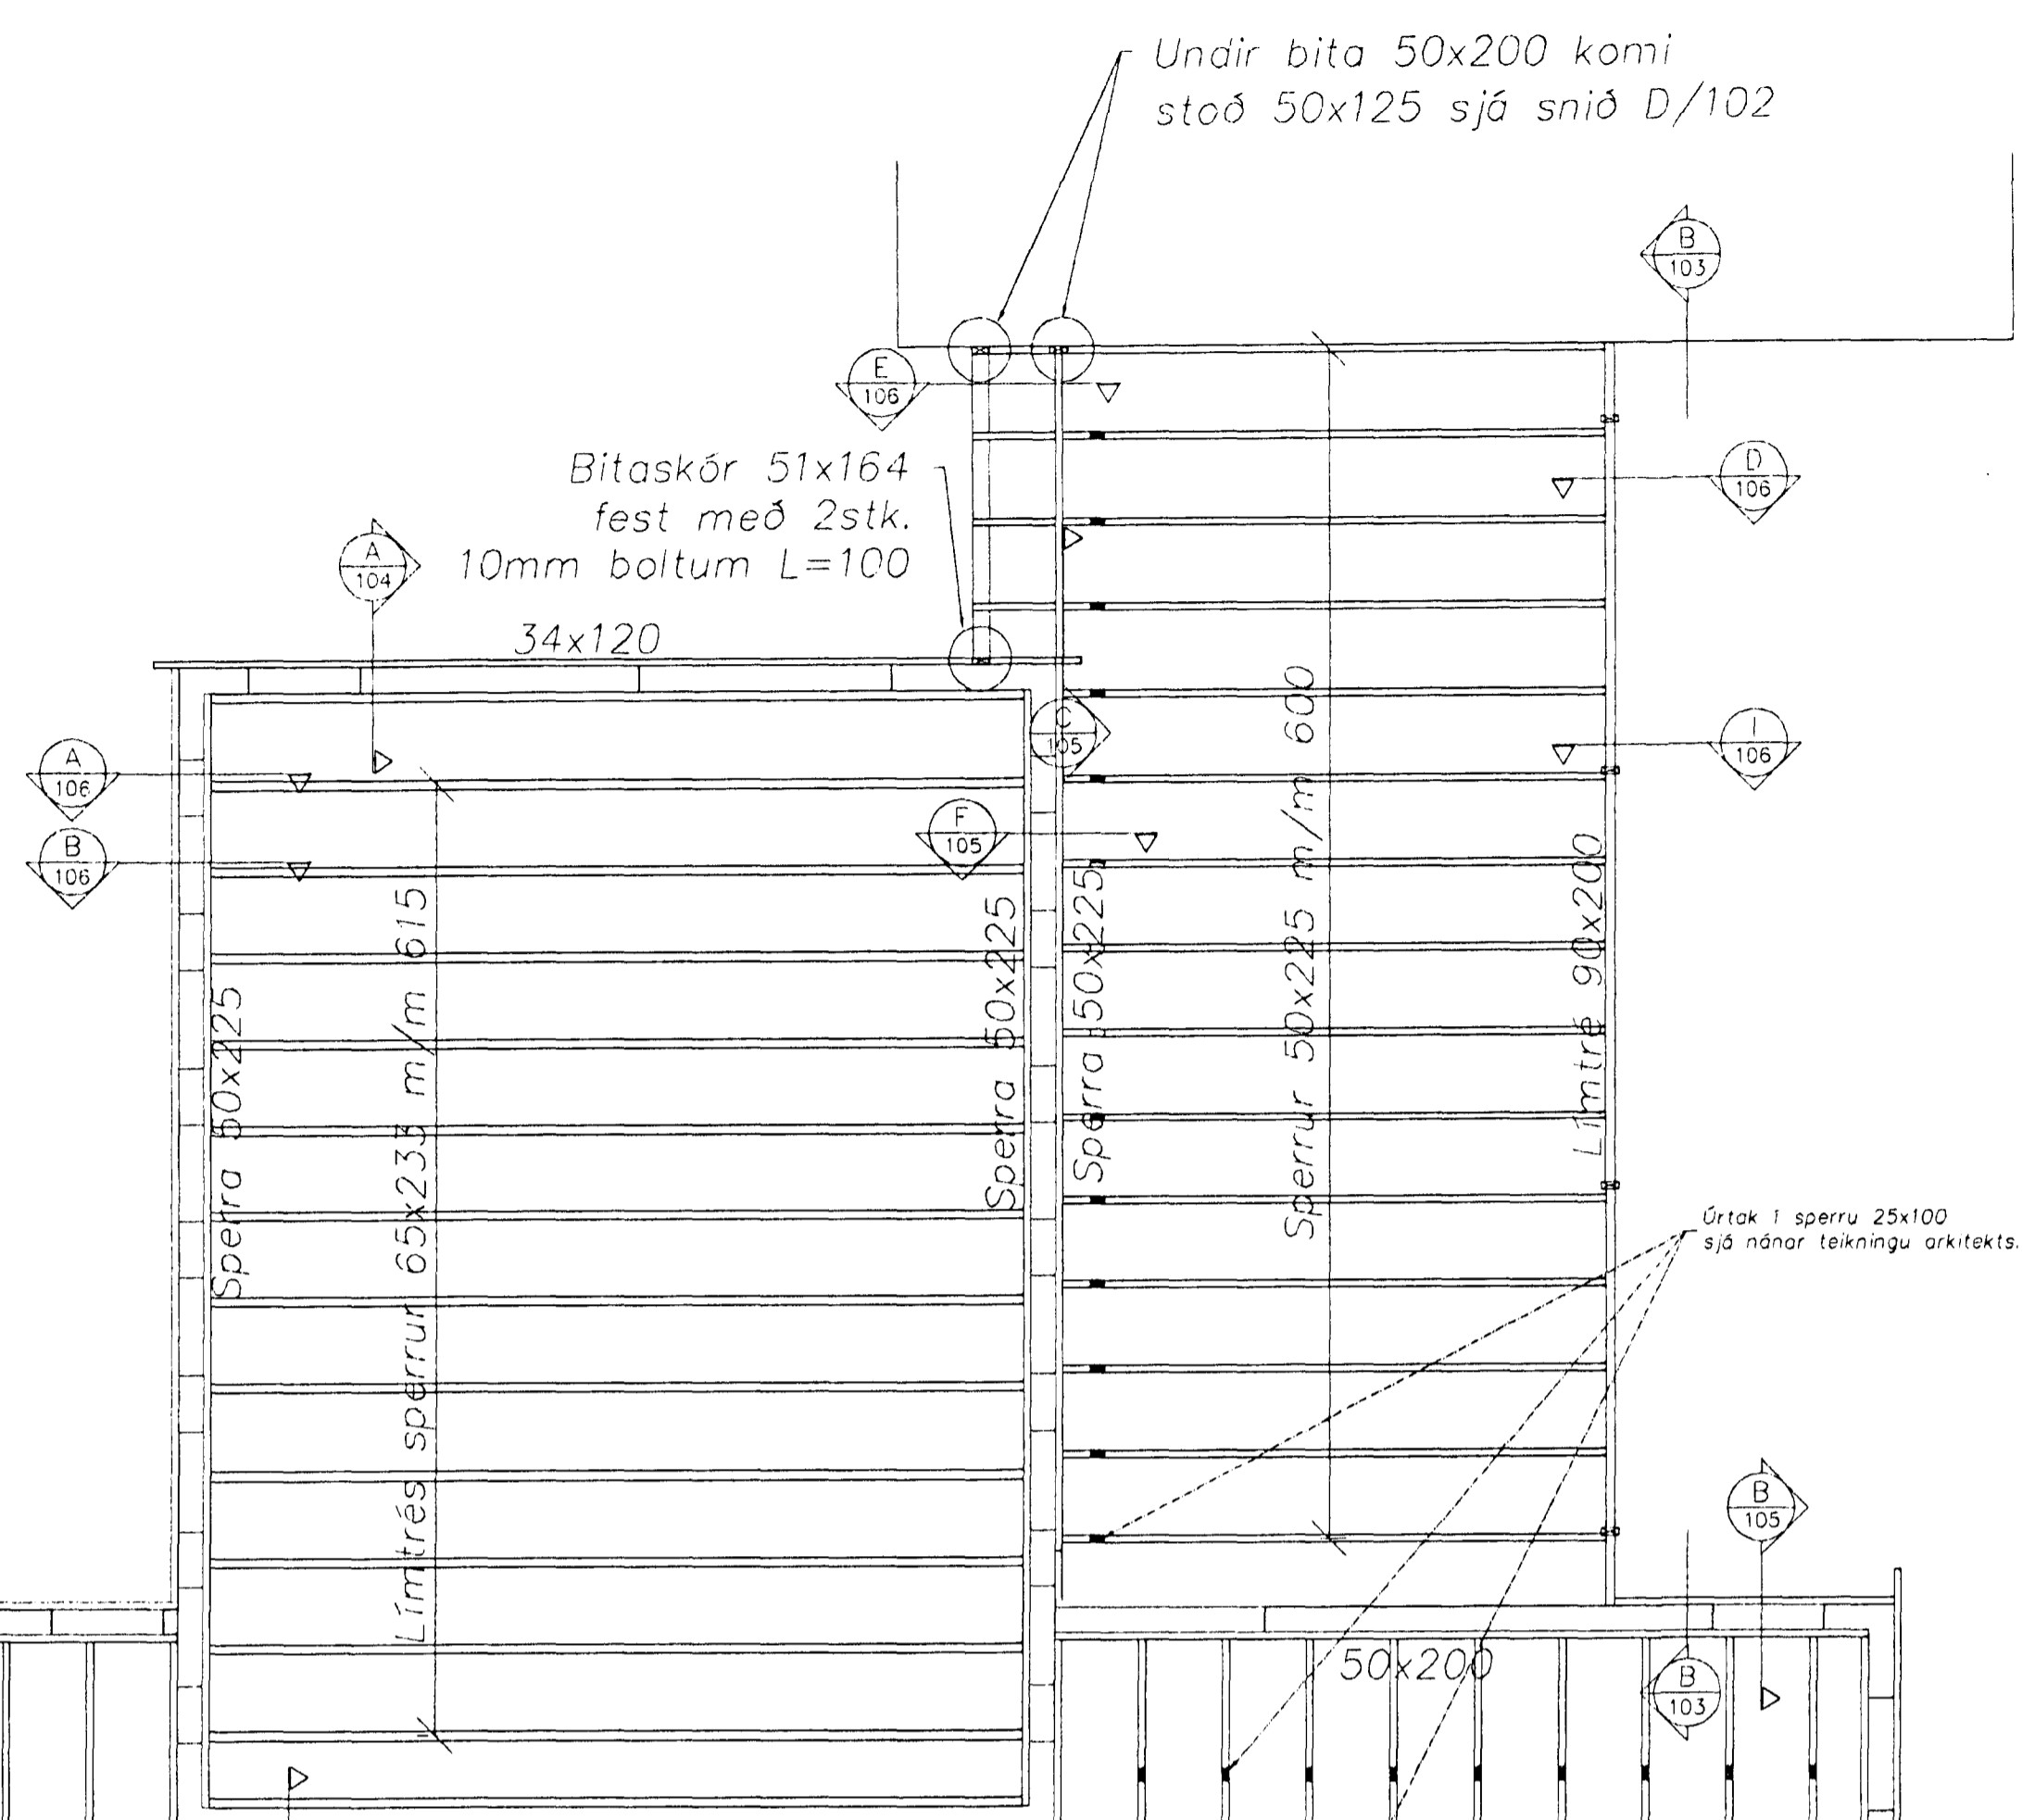

Mátlína miðja veggjar

Grunnmynd
Mælikvarði 1:50

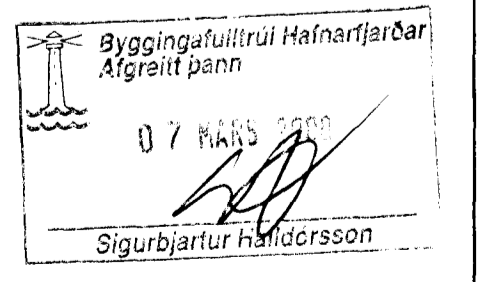

EStrendingur ehf.		Leikskólinn Norðurberg	
Verkfæðisjónusta		Norðurvangi 13, Hafnarfirði	
Replakurvangur 18, 108 Hafnarfirði		Sími 565 3443, fax 565 3441	
Þannað:	SD	jan 2000	
Teiknað:	JW	jan 2000	
Hafnarfirði:	1406-1-F104		
dagsetning:	jan.2000	teikn. nr.:	104
		mælikvarði:	1:50
			A1

dags	breyting	nafn